




1 FACHADA ESTE
1 : 250

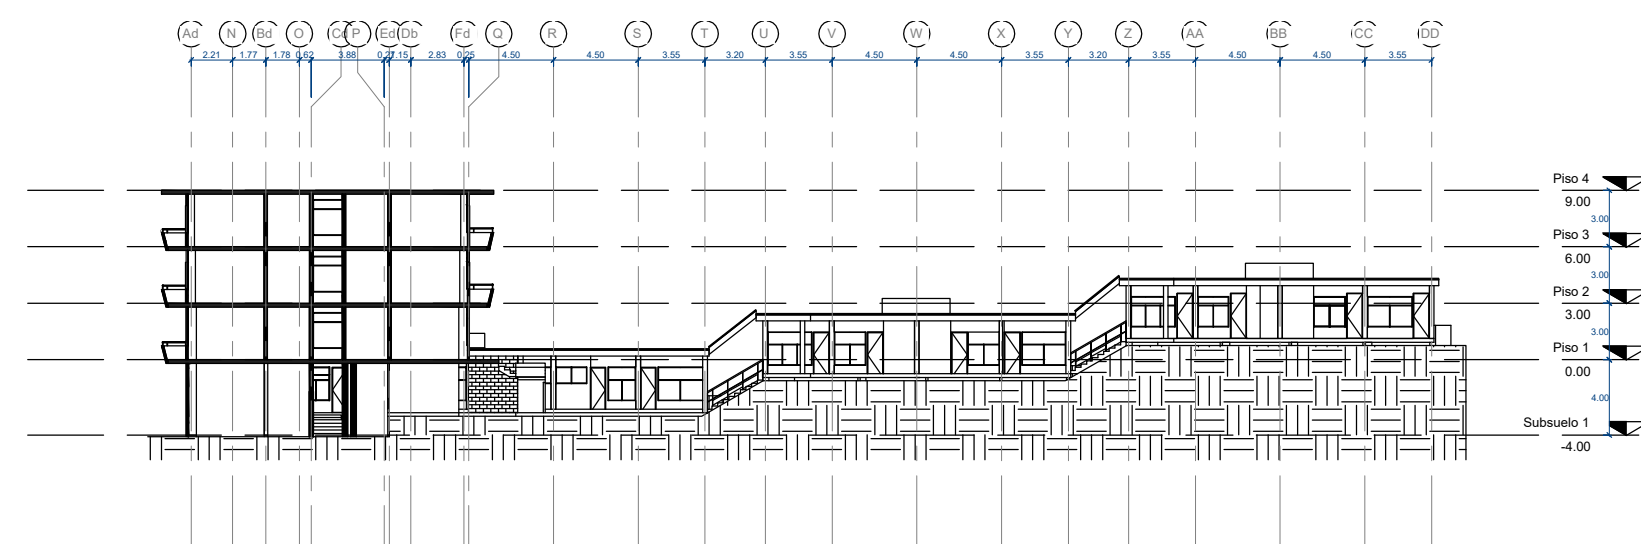

3 CORTE B-B'
1 : 250

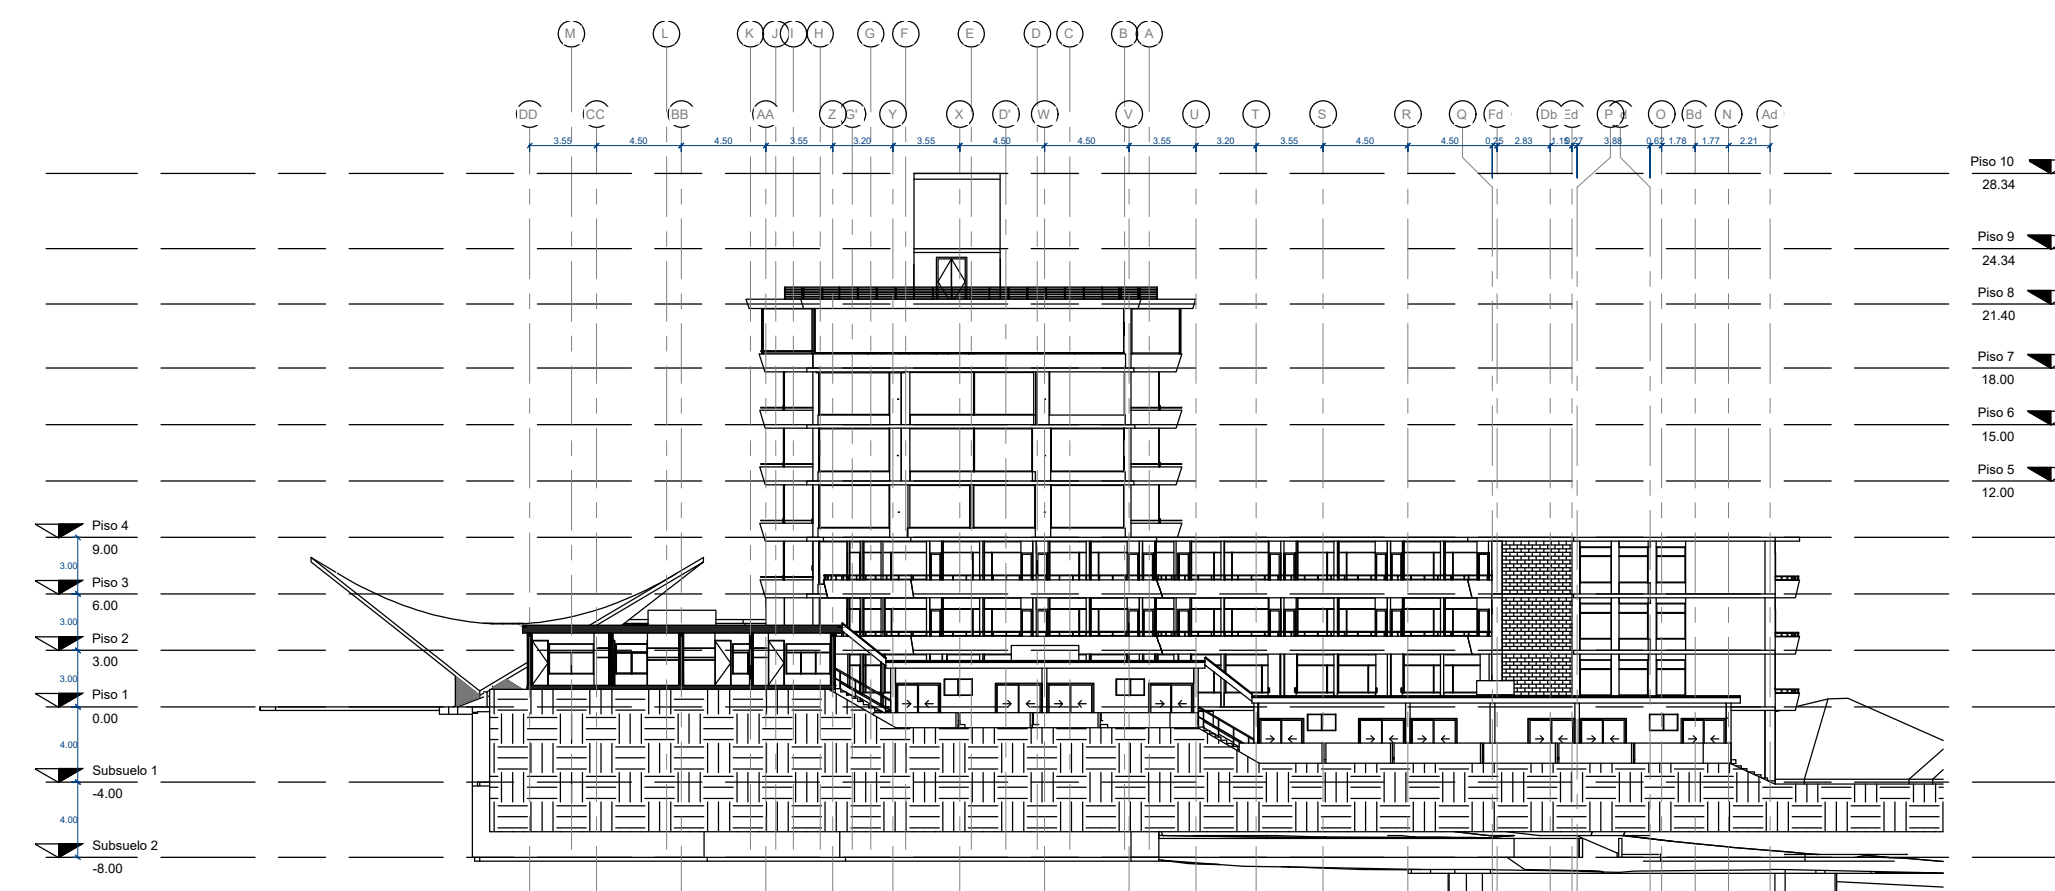

4 CORTE C-C'
1 : 250

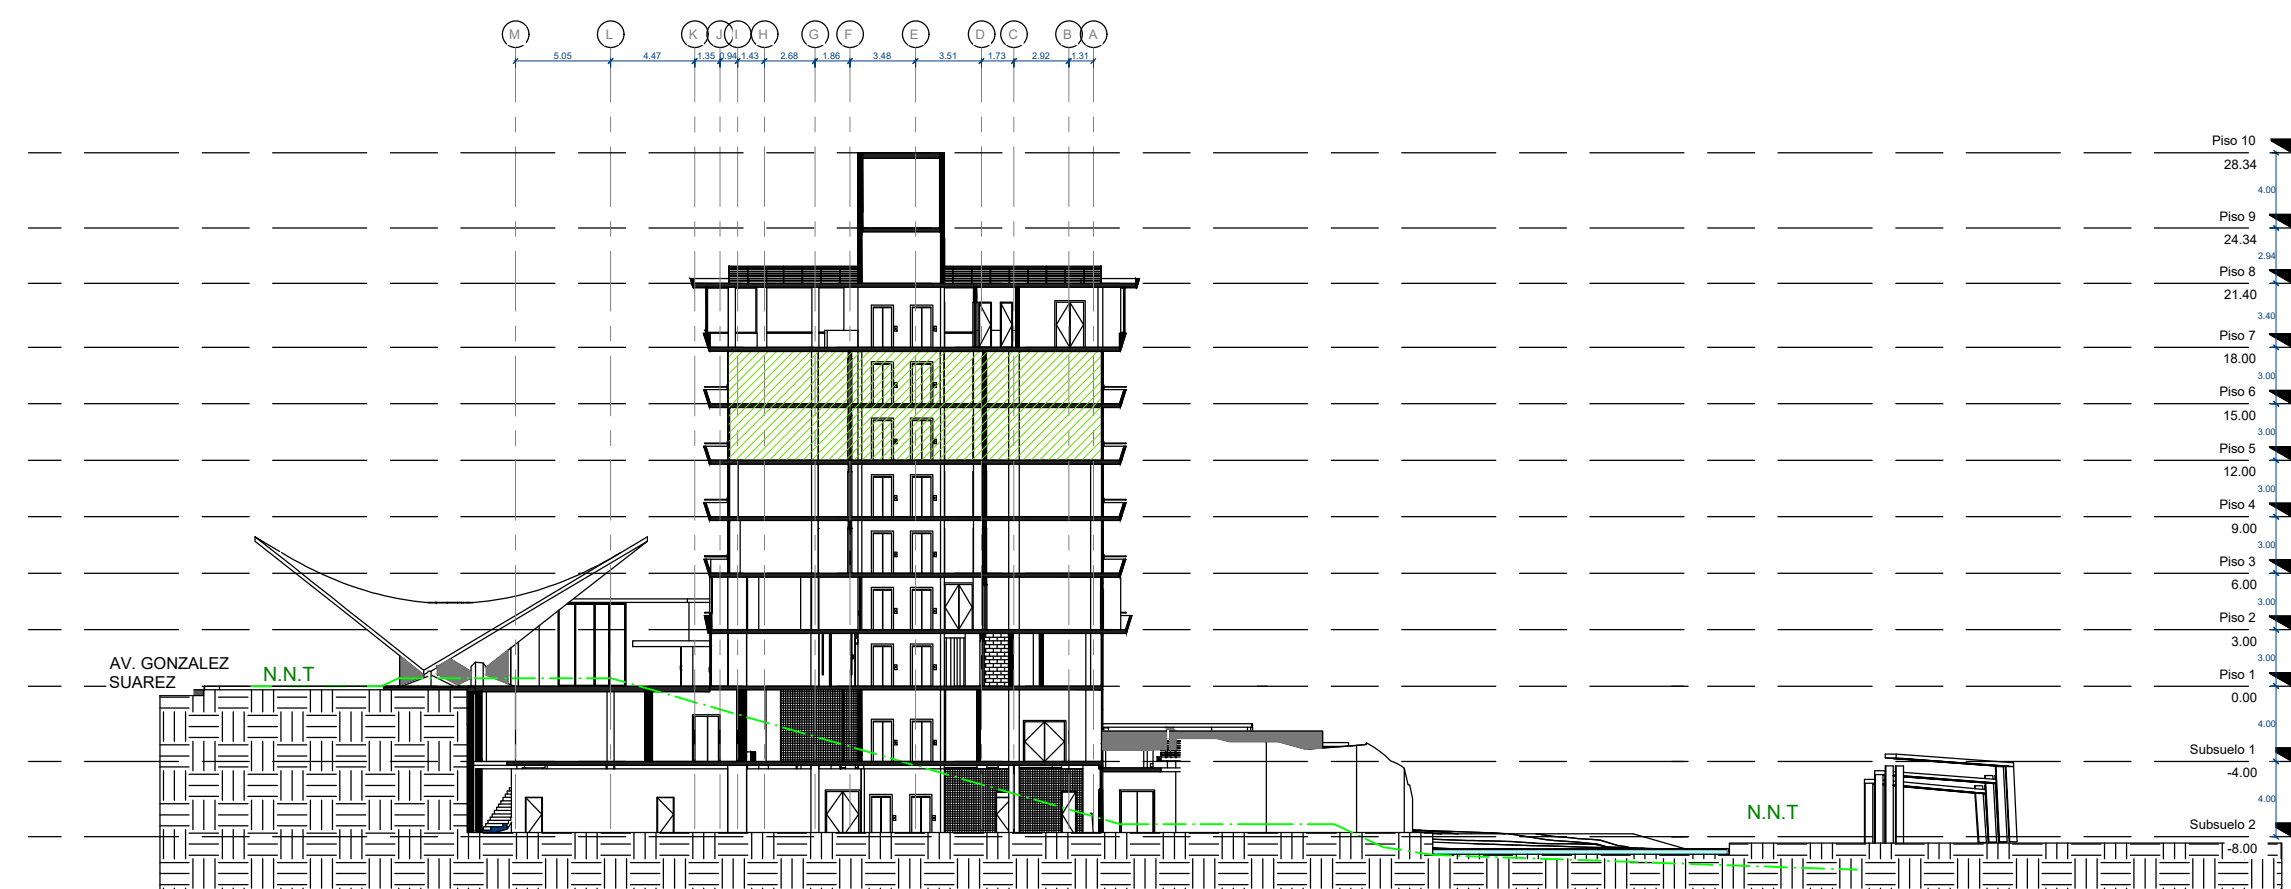

2 CORTE A-A'
1 : 250

ESTADO ACTUAL
PISO 5 Y 6 A
INTERVENIR

PROYECTO REHABILITACION HOTEL QUITO (PISO 5 Y 6)	
CONTIENE FACHADA ESTE-CORTES ESTADO ACTUAL	
CLAVE CATASTRAL 10406 04 001	NUMERO DE PREDIO 98963
PROPIETARIO DAMA ROAD AND BRIDGE CORPORATION REHABILITACION	FECHA Abril 2022
PROFESIONAL FRANCISCO XAVIER GONZALEZ SUAREZ INGENIERO	ESCALA 1 : 250
ING. FRANCISCO SUAREZ REGISTRO PROFESIONAL DE QUITO - 4048 REGISTRO NACIONAL DE INGENIEROS - 1001001001	LÁMINA A-AC-10

SELLOS