



1 FACHADA ESTE
1 : 250

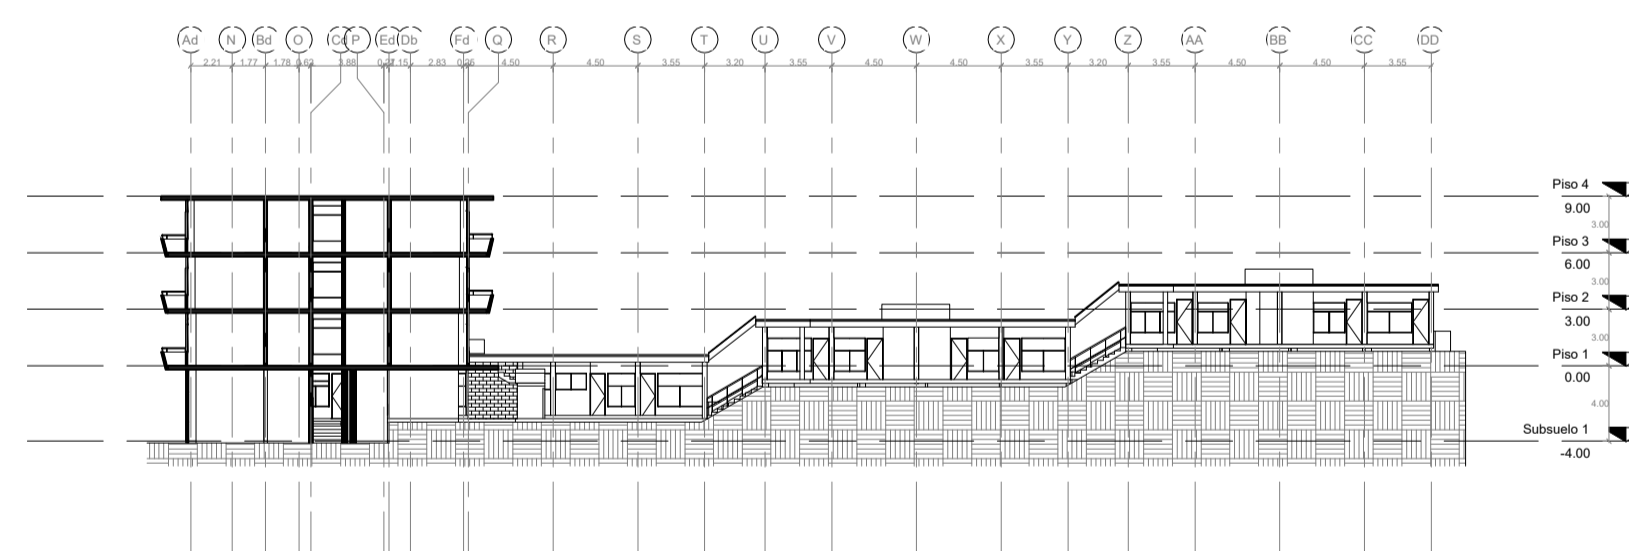


5 CORTE D-D'-FACHADA
1 : 250



3 CORTE B-B'
1 : 250

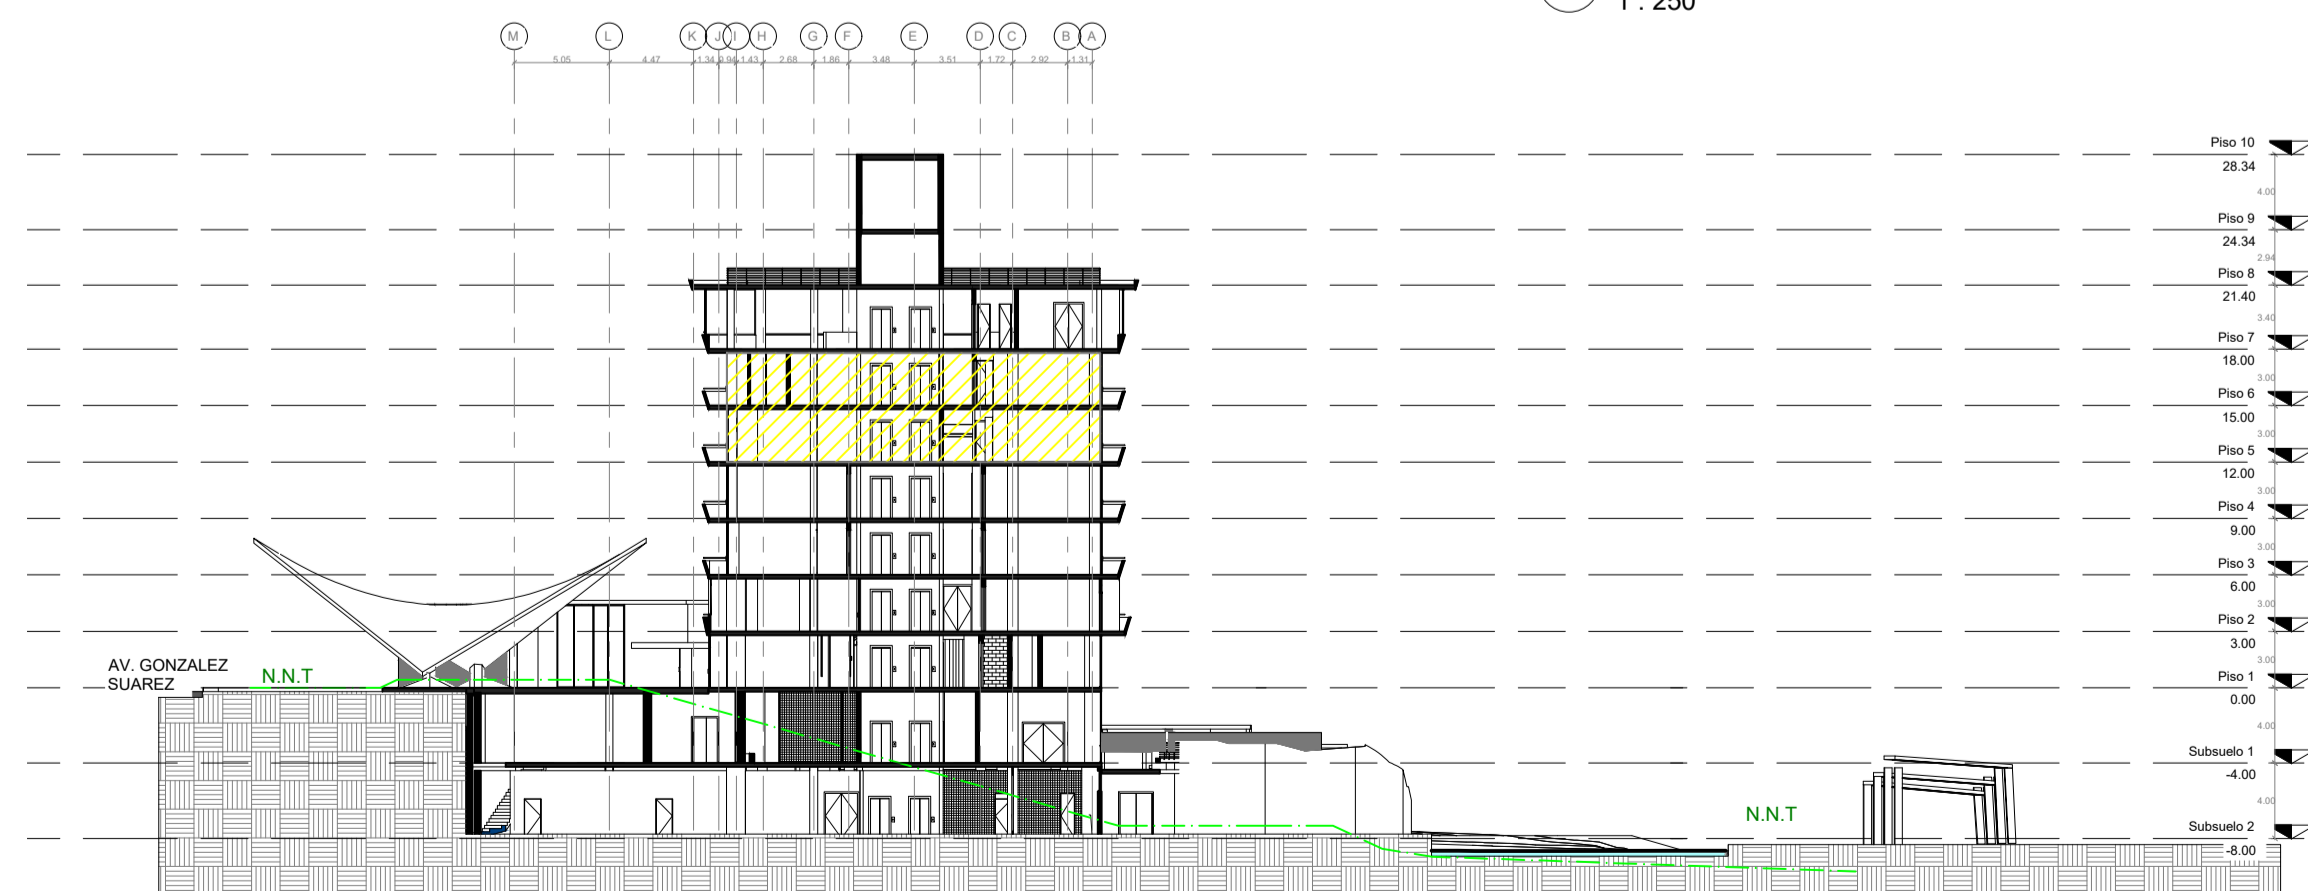

2 CORTE B-B'
1 : 250

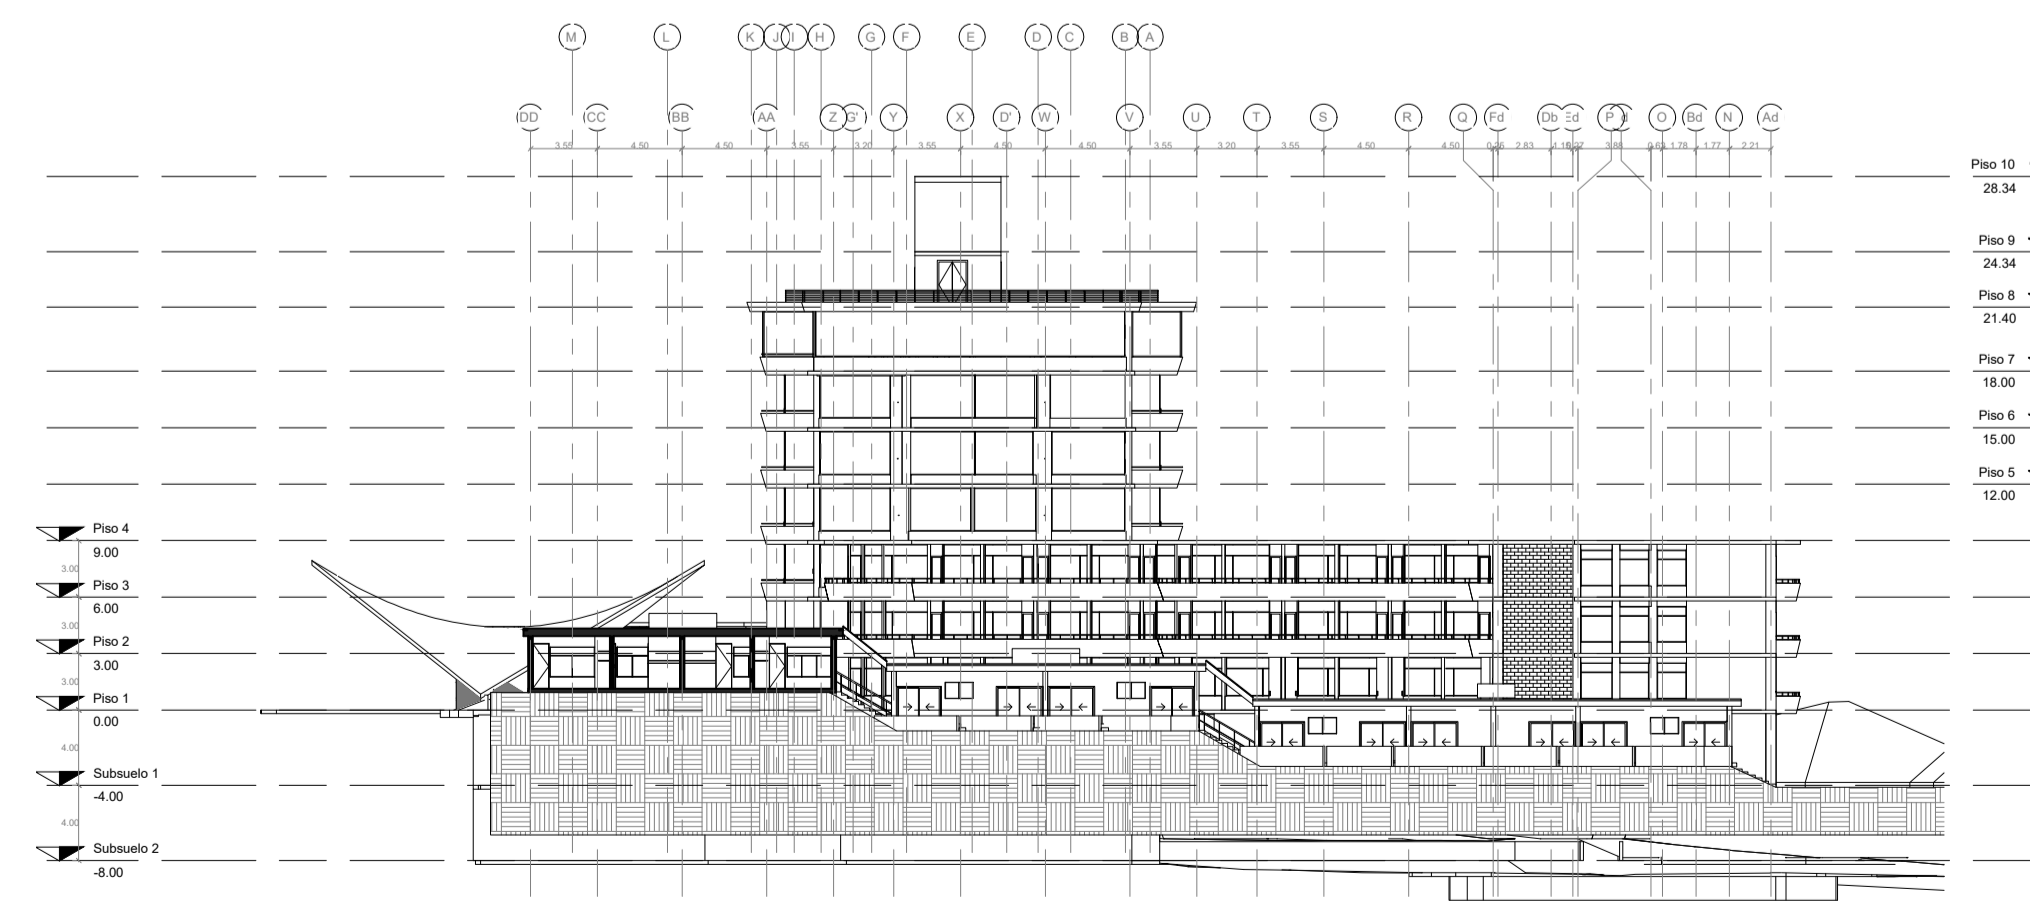

4 CORTE C-C'
1 : 250

| | |
|---|----------------------------|
| PROYECTO REHABILITACION HOTEL QUITO (PISO 5 Y6) | |
| CONTIENE FACHADA ESTE-CORTES-PROPUESTA | |
| CLAVE CATASTRAL: 10406 04 001 | NUMERO DE PREDIO: 98963 |
| PROPIETARIO: CHINA ROAD AND BRIDGE CORPORATION (INDONESIA) | FECHA: Abril 2022 |
| PROFESIONAL: ING. FRANCISCO BUSTOS REGISTRO PROFESIONAL DEL C.E.C. 4088 REGISTRO MUNICIPAL: 1000 BENEPLACITO: 1000-000000 | ESCALA: 1 : 250 |
| | LÁMINA: A-PR-10 |

SELLOS