



EXQUEMA DE MONTANTES DE AGUA NRO. 3, 4, 5, 6, 7 Y 8

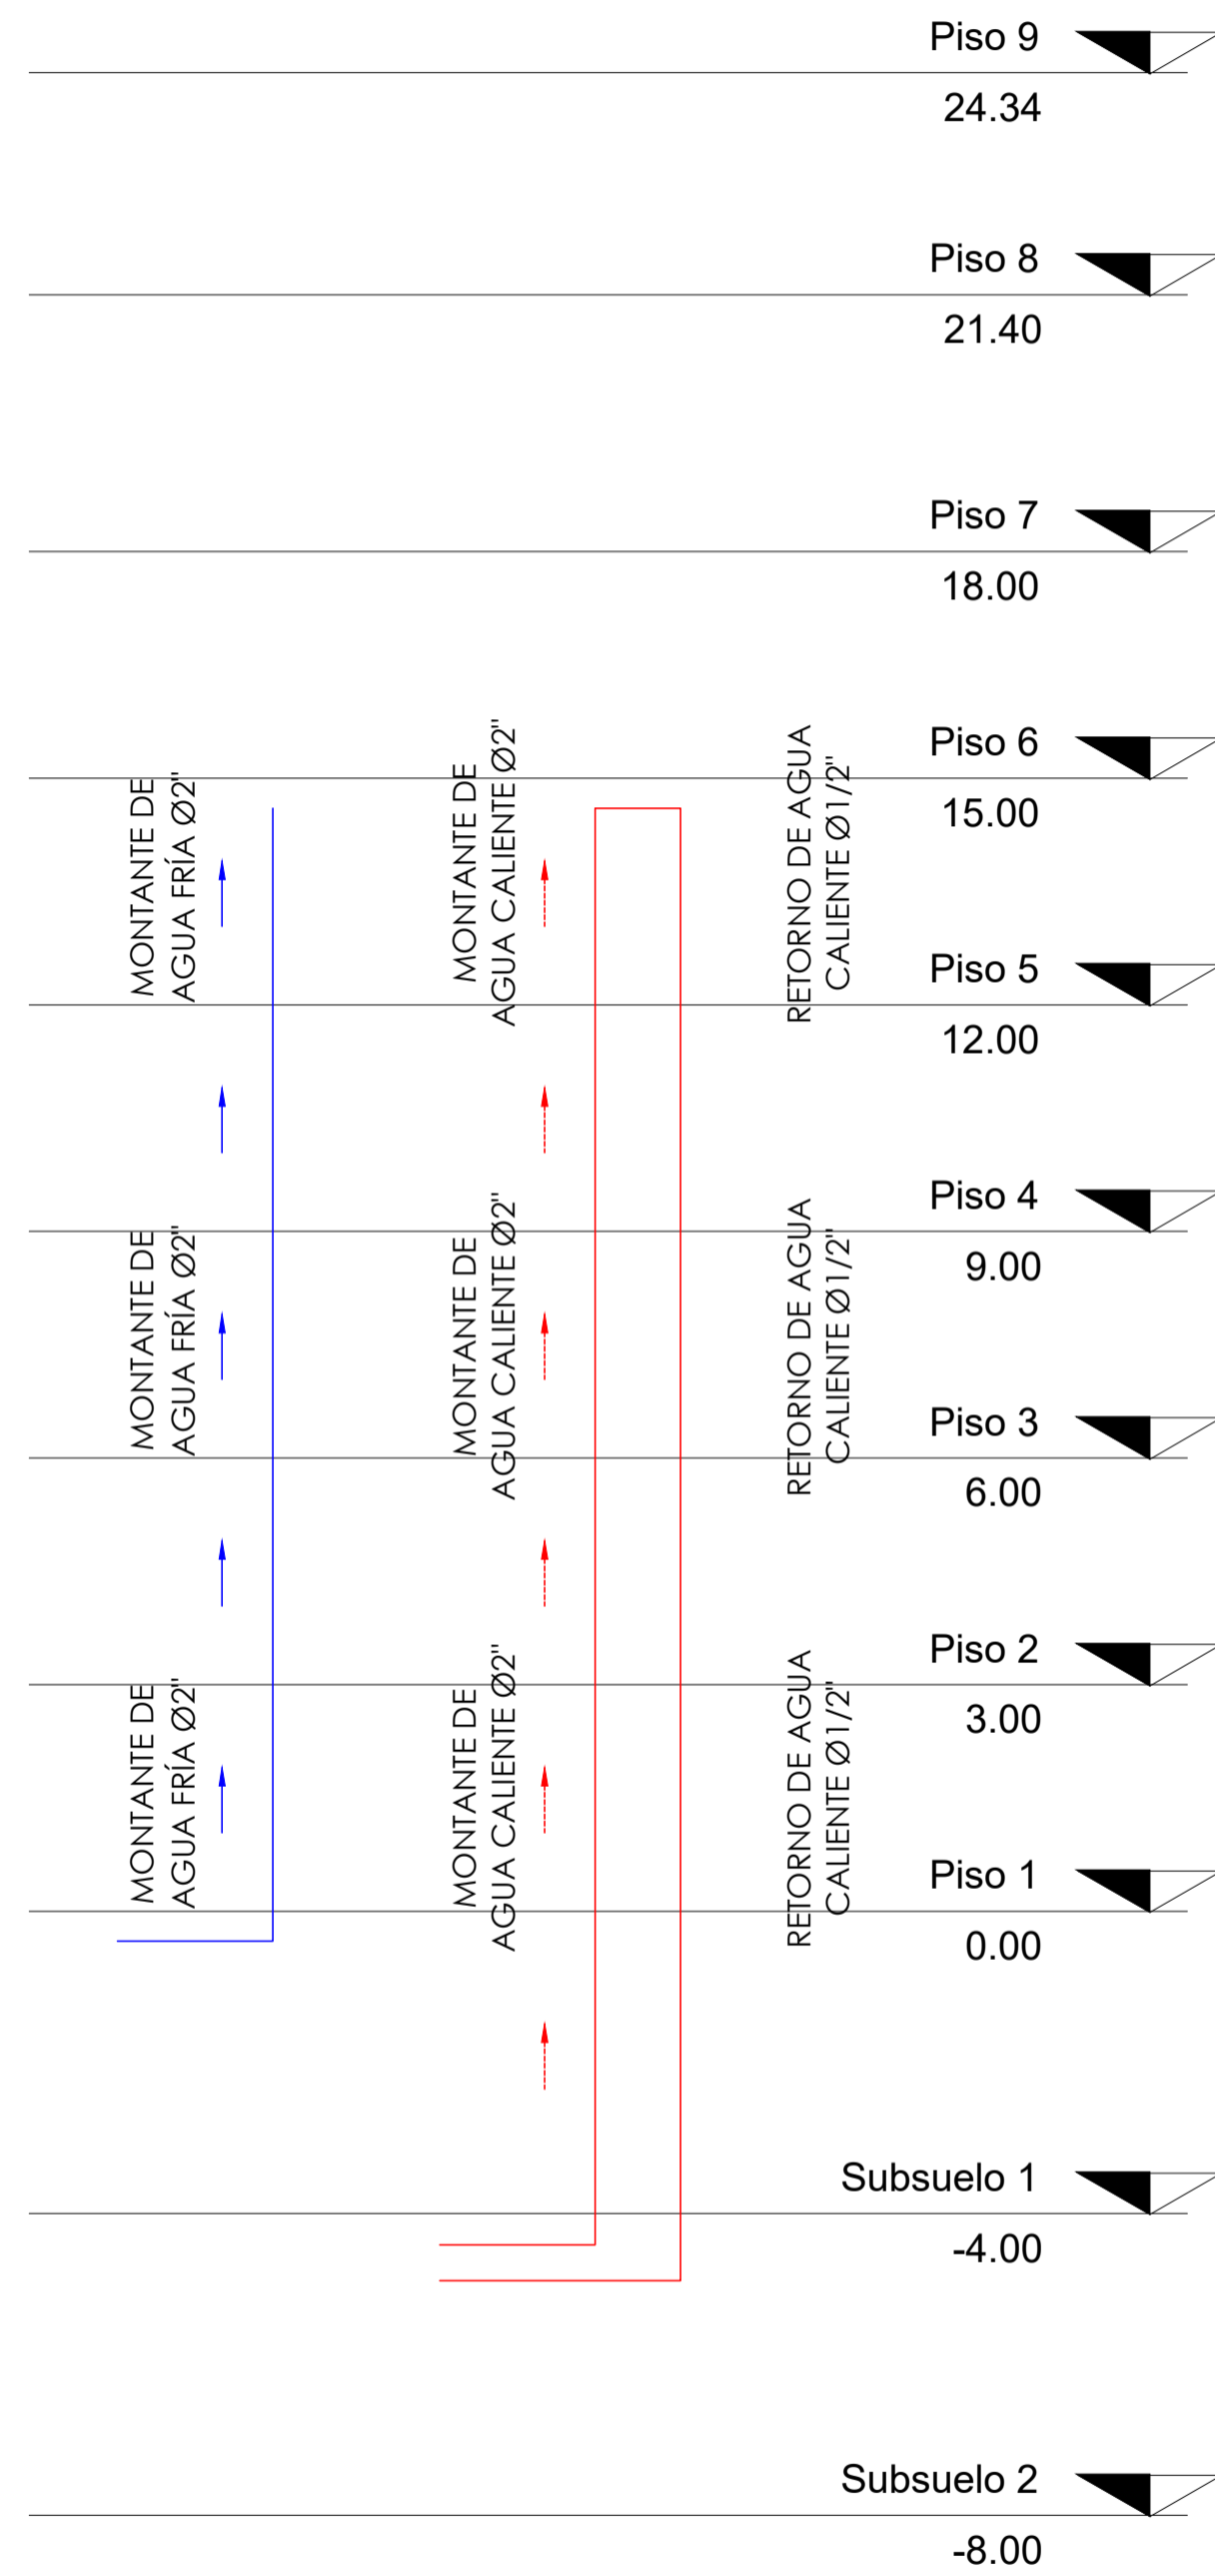

EXQUEMA DE MONTANTES DE AGUA NRO. 1 Y 2

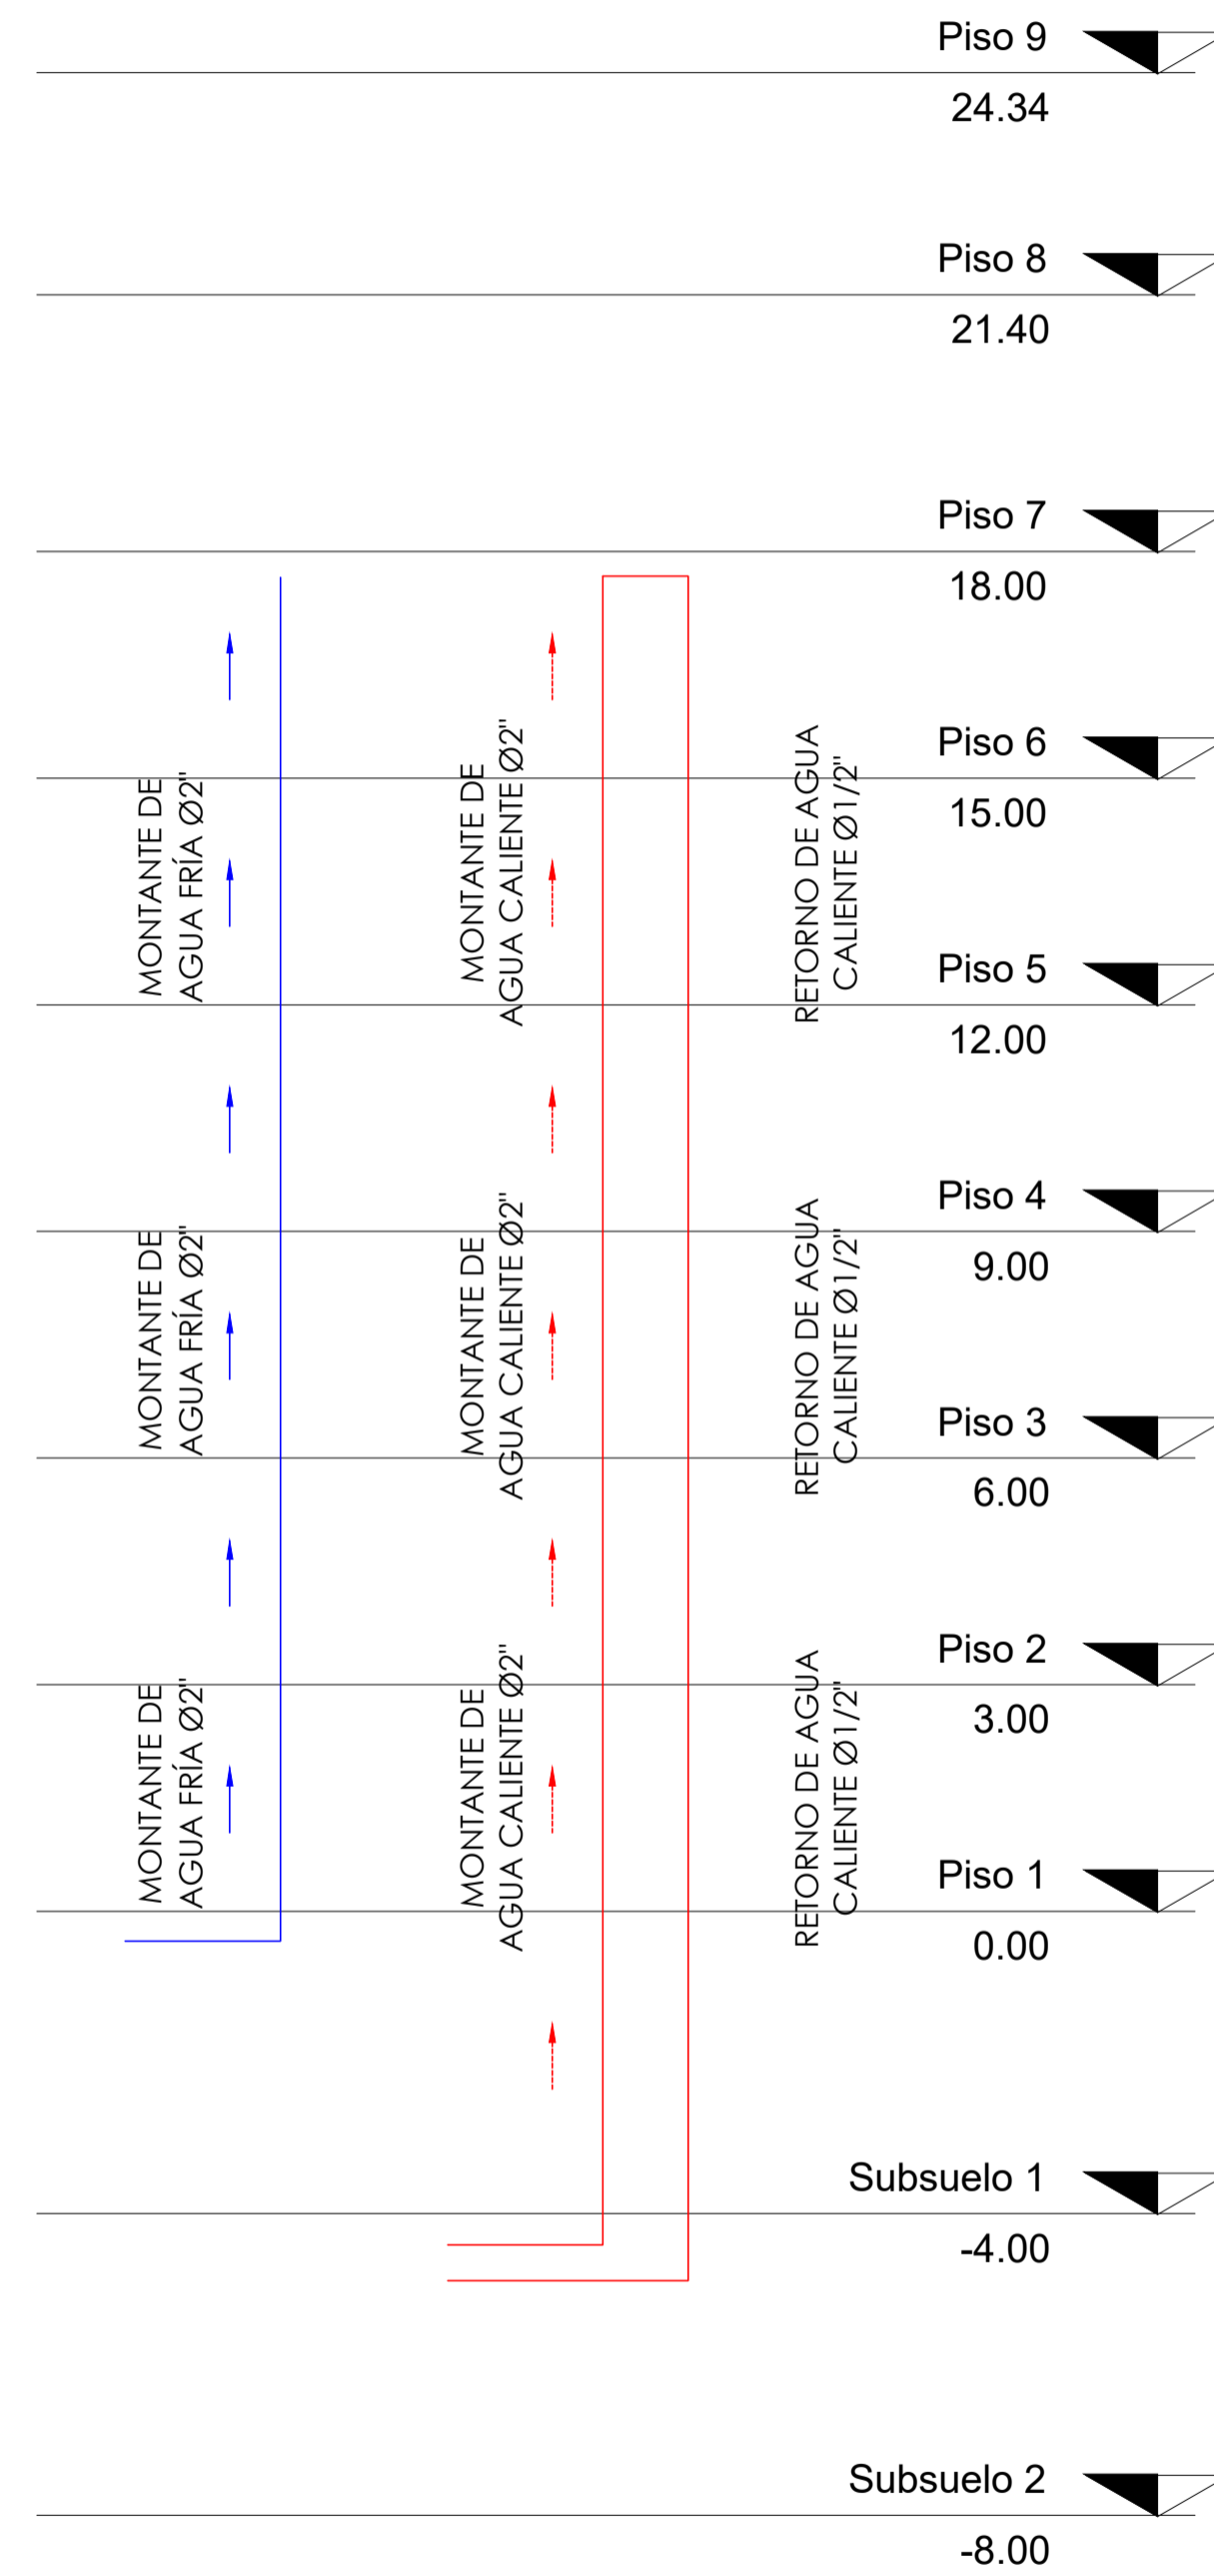

1 IDENTIFICACIÓN DE DUCTOS S / E

SIMBOLOGÍA AGUA POTABLE

- Tubería agua fría. PVC-P
- Tubería agua caliente Ø 1/2" . PVC-C
- Tubería acometida Ø1 1/2". PVC-P
- Salida agua fría. Ø 1/2 "
- Salida agua caliente. Ø 1/2 "
- Columna de agua fría. PVC-P
- Columna de agua caliente. PVC-C
- Medidor general Ø 3/4"
- Termostato
- Válvula de compuerta agua fría
- Válvula de compuerta agua caliente

PROYECTO		REHABILITACIÓN HOTEL QUITO (PISO 5 Y PISO 6)	
CONTIENE			
CLAVE CATASTRAL		NUMERO DE PREDIO	
10406 04 001	98963		
PROPIETARIO		FECHA	
CHINA ROAD AND BRIDGE CORPORATION 178245189001		Enero 2022	
PROFESIONAL		ESCALA	
ING. DIEGO POVEDA CALDERÓN C.I. 1723030283 REG. 1001-15-198302		1:75	
		LÁMINA	
		AP-03	

SELLOS