


UBICACION
SIN ESCALA

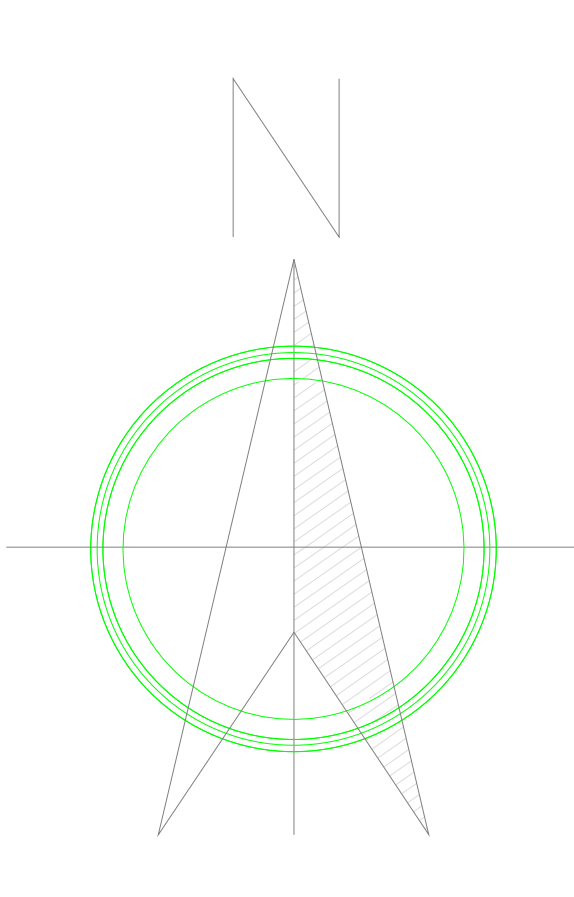

IMPLANTACION
ESC:1-250

PROYECTO REHABILITACION HOTEL QUITO (PISO 5 Y6)	
CONTIENE IMPLANTACION	
CLAVE CATASTRAL 10406 04 001	NUMERO DE PREDIO 98963
PROPIETARIO CHINA ROAD AND BRIDGE CORPORATION (TRADING COMPANY)	FECHA Abril 2022
PROFESIONAL ING. FRANCISCO RODRIGUEZ REGISTRO PROFESIONAL DE COLAB. ASIST. REGISTRO N° 10563-2019	ESCALA 1 : 250
LAMINA A-OR-01	
SELLOS	

04/2022