



Fachada Posterior
Escala 1:100



Corte B - B'
Escala 1:100

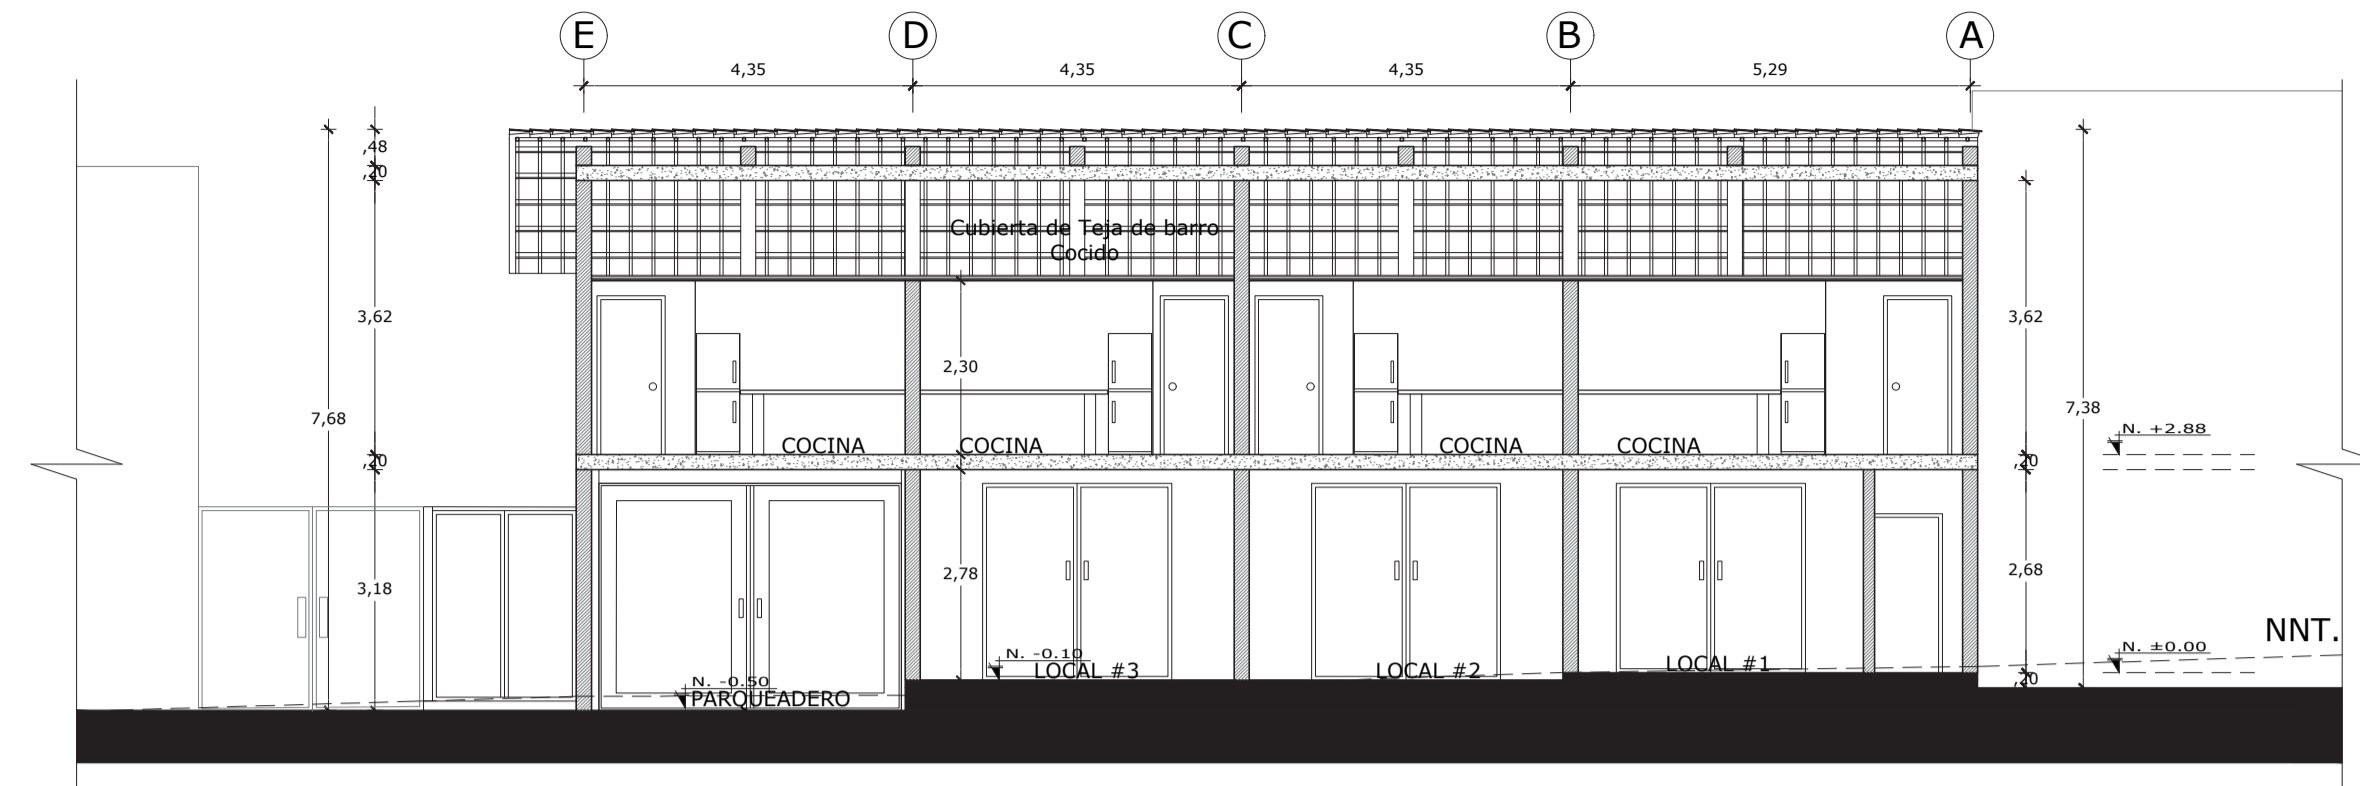

Fachada Lateral Derecha
Escala 1:100

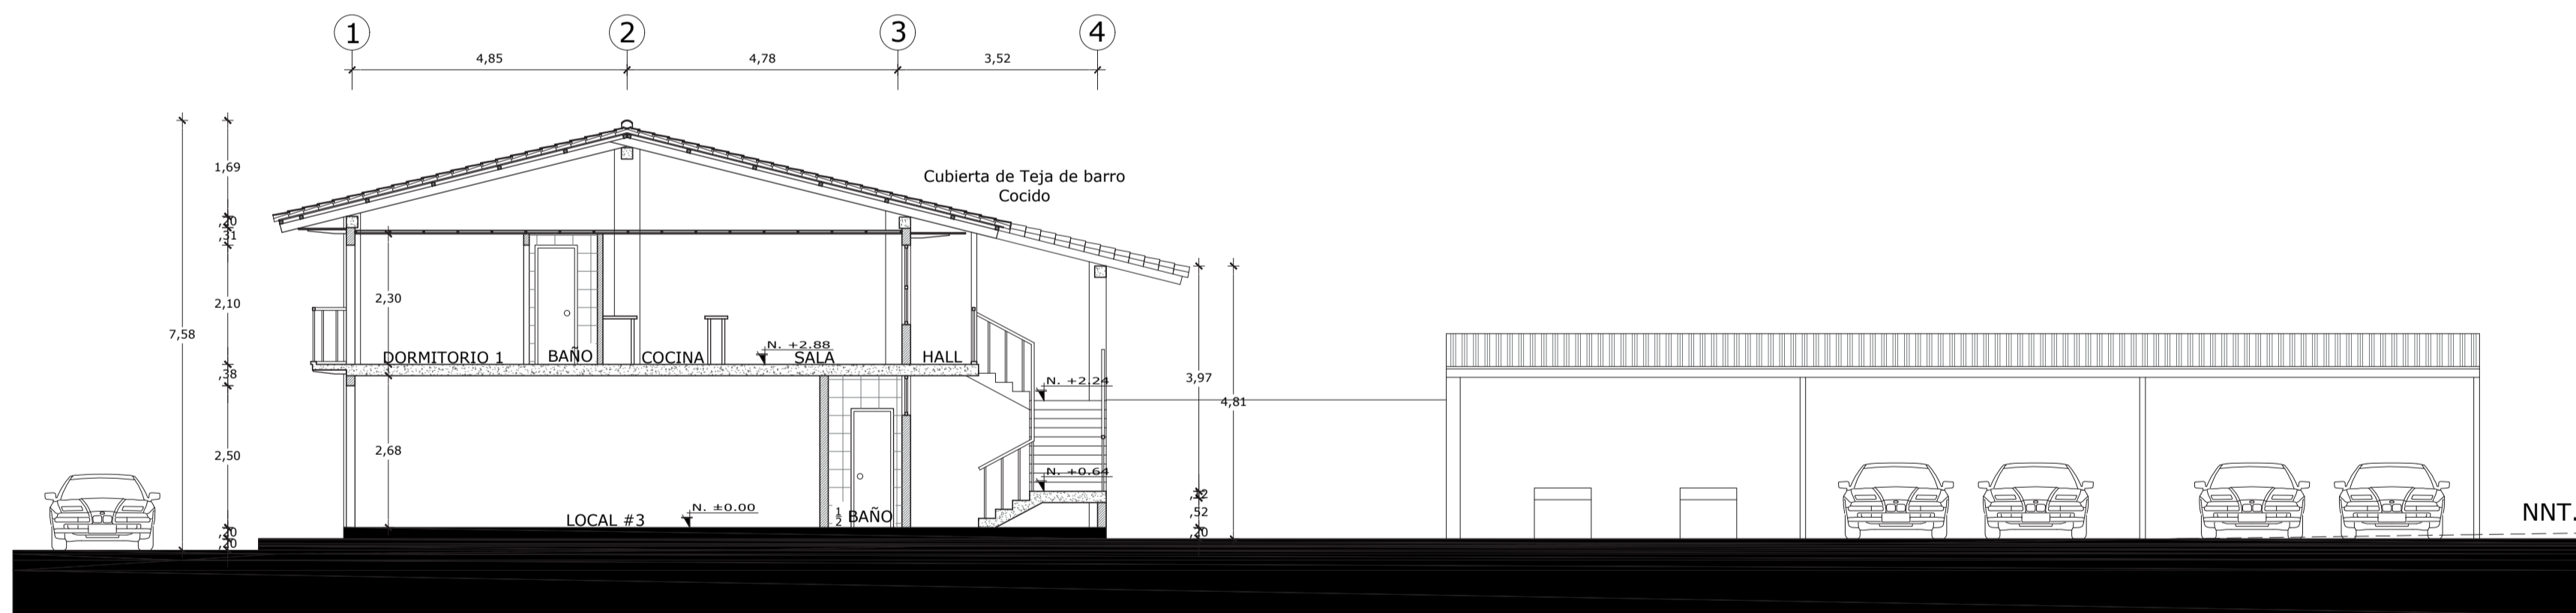

Corte A - A'
Escala 1:100



Fachada Frontal
Escala 1:100

DISEÑO & CONSTRUCCIÓN

PROYECTO:
EDIFICIO FLIA. SOTO CAJAS

PROPIETARIO:
Francisco Soto
SRA. FAUSTA ALICIA CAJAS FLORES.
CI. 170321008-9

ARQUITECTO:
ARO. LUIS MIGUEL ALMEIDA CASTRO
REG. P. 86-25 AM. 66-73 SERESCVT 100-03-46847

COLABORACION:
Arq. Pablo López
Cel.: 0980847552
0979299374

CONTENIDO:
- Fachadas.
- Cortes.

FECHA:
Febrero / 2022

CLAVE CATASTRAL:
13040 18 018 000 000 000

NUMERO DE PREDIO:
3518092

LAMINA:
03
03

SELLOS MUNICIPALES: