



CONTIENE:

PROYECTO ZONAS METRO ESTACIÓN  
"SAN FRANCISCO" - DISEÑO  
ZOOM 2 - BOULEVARD 24 DE MAYO

SELLOS:

SIMBOLOGÍA

- Zona BUS
- Zona Azul
- Podotactil Guía
- ◆ Logo Metro
- Plataforma Unica
- Macetero propuesto tipo kronkretus
- Zona TAXIS
- Ampliación de acera
- Podotactil Advertencia
- Bolardos
- ▲ Totem Zonas Metro
- ▲ Totem Zonas Metro




Dr. SANTIAGO MAURICIO GUARDERAS IZQUIERDO  
ALCALDE DEL DISTRITO METROPOLITANO DE QUITO

PROYECTO:  
Zonas metro

UBICACIÓN:  
Estación San Francisco

CONTIENE:  
ZOOM 2 - BOULEVARD 24 DE MAYO

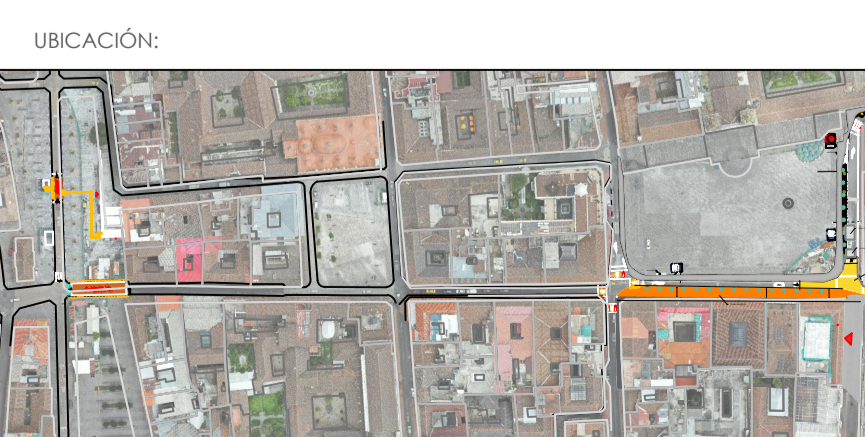

FECHA:  
Septiembre 2022

ESCALA:  
1:250

LÁMINA:  
A05

DISEÑADO POR:

ING. DIEGO VILLER  
TÉCNICO  
INSTITUTO METROPOLITANO DE PLANIFICACIÓN URBANA

DE:  
10