


Calle Benalcazar - Estado Actual
Corte A-A

ESC 1_75

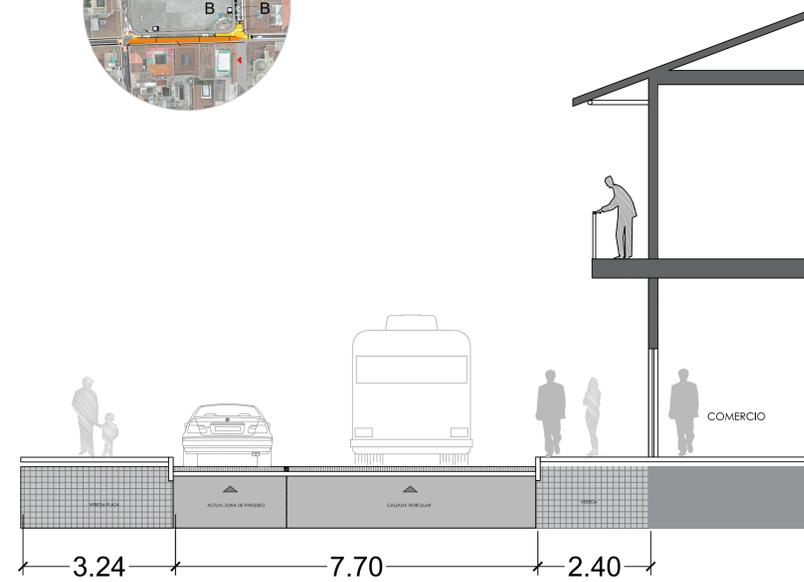

Calle Sucre - Estado Actual
Corte B - B

ESC 1_75




Instituto Metropolitano de
PLANIFICACIÓN URBANA

INSTITUTO METROPOLITANO
DE PLANIFICACIÓN URBANA


CONTIENE:

PROYECTO ZONAS METRO ESTACIÓN
"SAN FRANCISCO" - DISEÑO
SECCIONES -SAN FRANCISCO

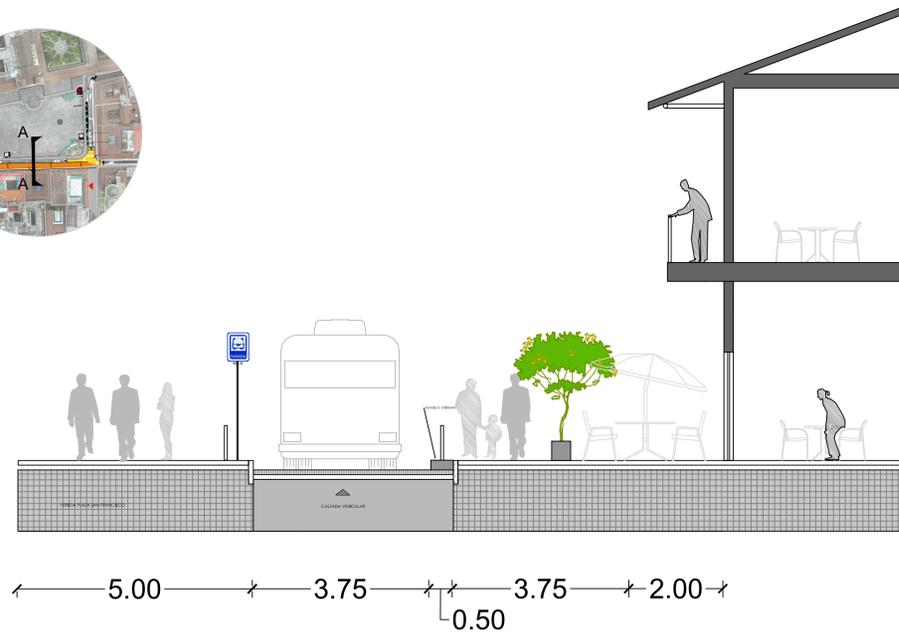

Calle Benalcazar - Propuesta
Corte A-A

ESC 1_75

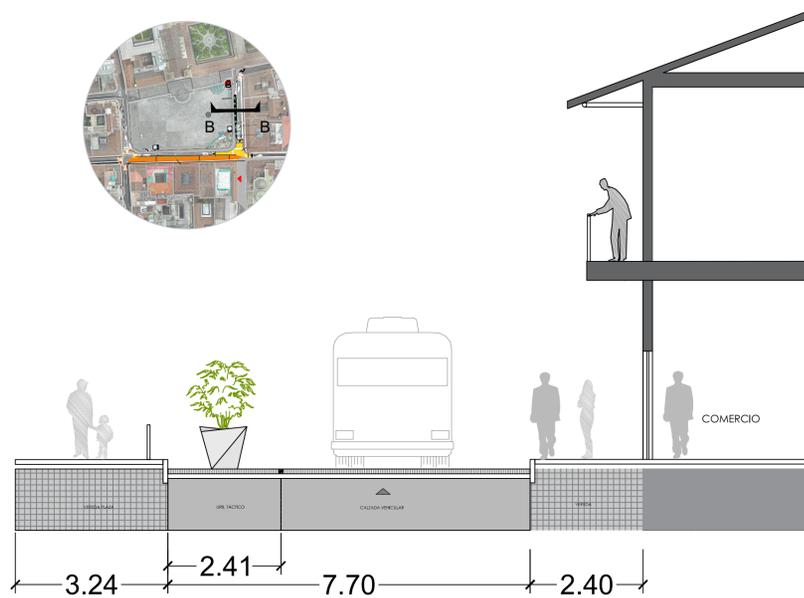

Calle Sucre - Propuesta
Corte B B

ESC 1_75

SIMBOLOGÍA

- Zona BUS
- Zona TAXIS
- Zona Azul
- Ampliación de acera
- Podotactil Guía
- Podotactil Advertencia
- 🚏 Logo Metro
- Bolardos
- Plataforma Unica
- 🚶 Totem Zonas Metro
- 🌿 Macetero propuesto tipo kronkretus
- 🚶 Totem Zonas Metro

Por un
Quito Digno

Dr. SANTIAGO MAURICIO GUARDERAS IZQUIERDO
ALCALDE DEL DISTRITO METROPOLITANO DE QUITO

PROYECTO:
Zonas metro

UBICACIÓN:
Estación San Francisco

CONTIENE:
SECCIONES -SAN FRANCISCO

UBICACIÓN:



FECHA:
Septiembre 2022

ESCALA:
1:75

LÁMINA:
A06

DE:
10

DISEÑADO POR:

ARIQ. DIEGO VILLER R.
INGENIERO EN PLANIFICACIÓN URBANA
INSTITUTO METROPOLITANO DE PLANIFICACIÓN URBANA

SELLOS: