



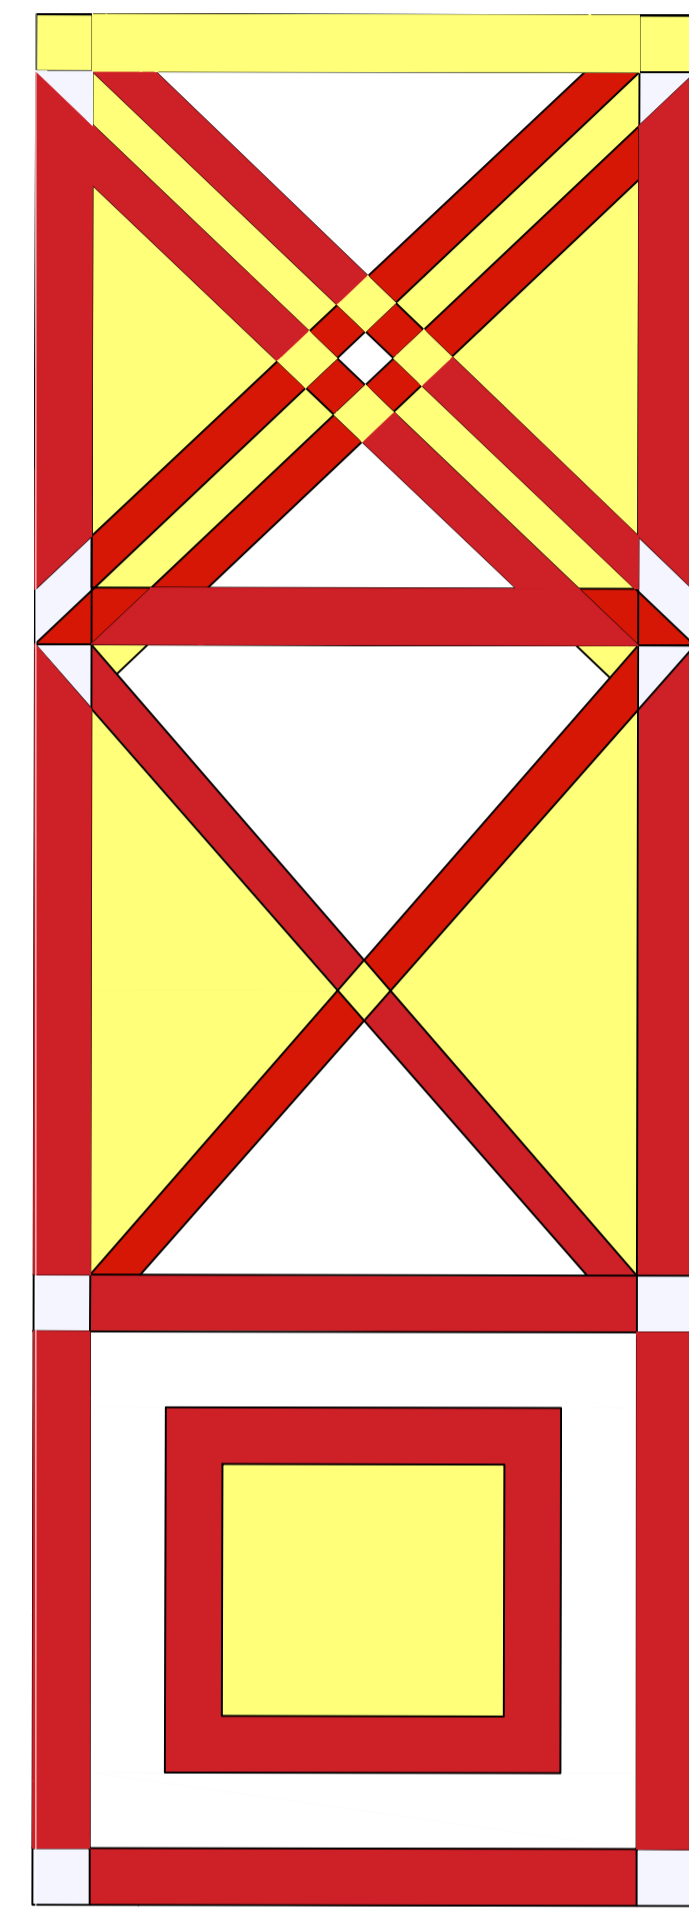


Detalle de intervenciones con pintura en Urbanismo táctico de calle Sucre, entre uenca y Benalcázar

ESC 1\_20

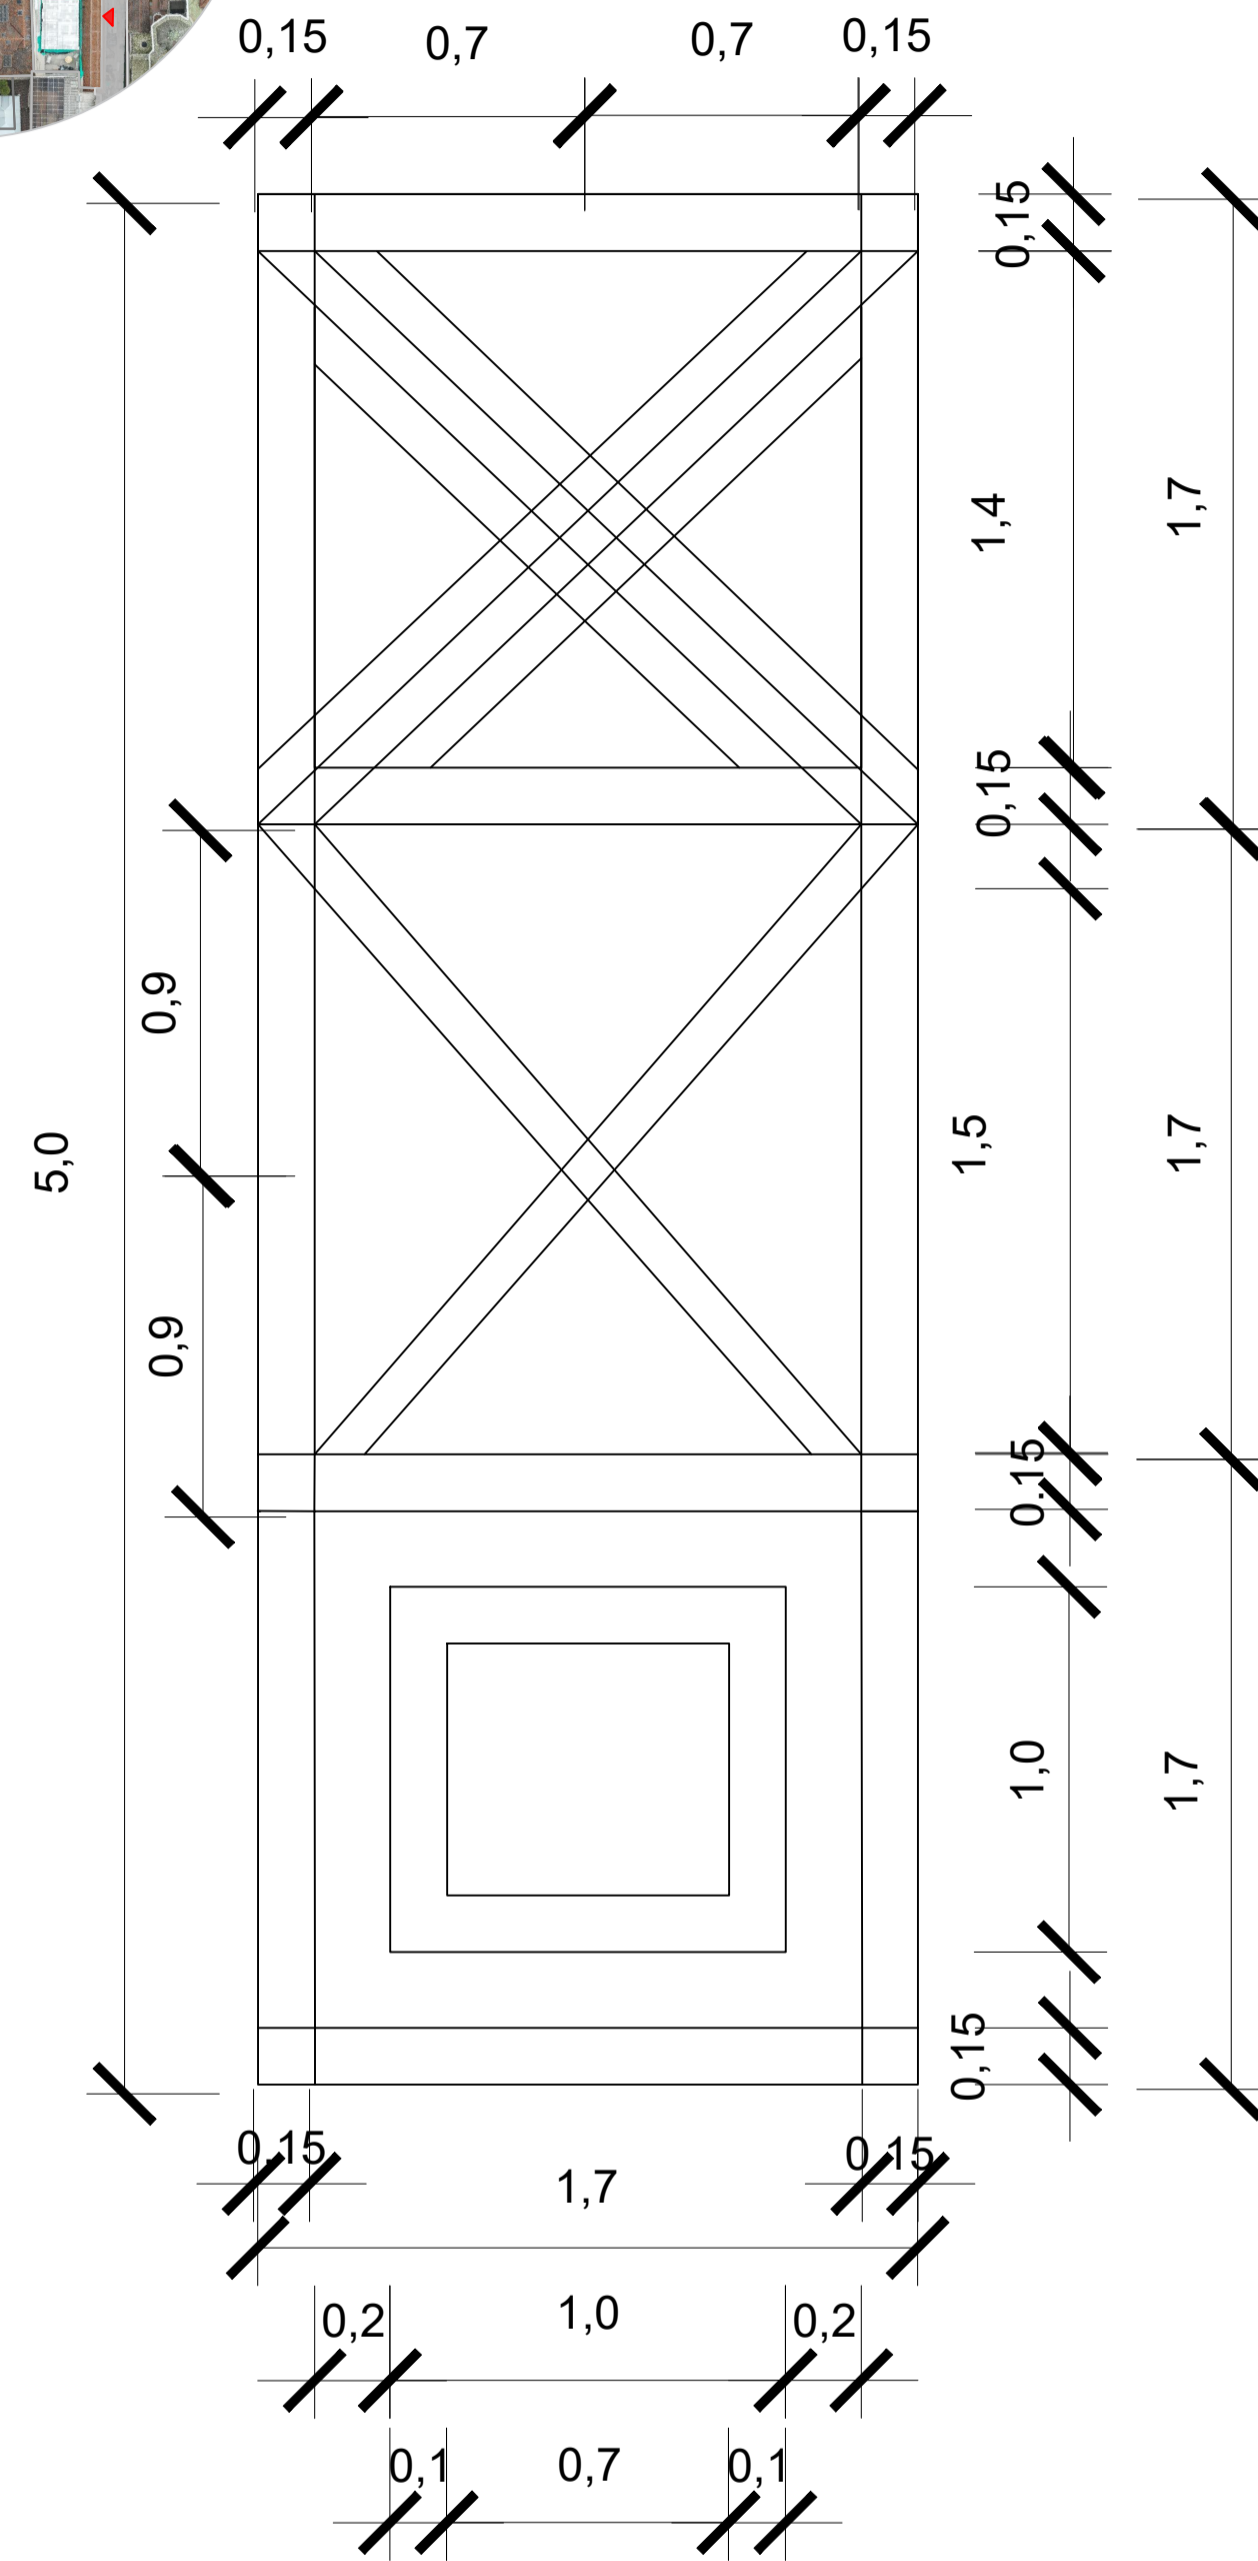



- ROJO CRIMSON
- AMARILLO MAIZ
- BLANCO

REPETICIÓN PATRÓN

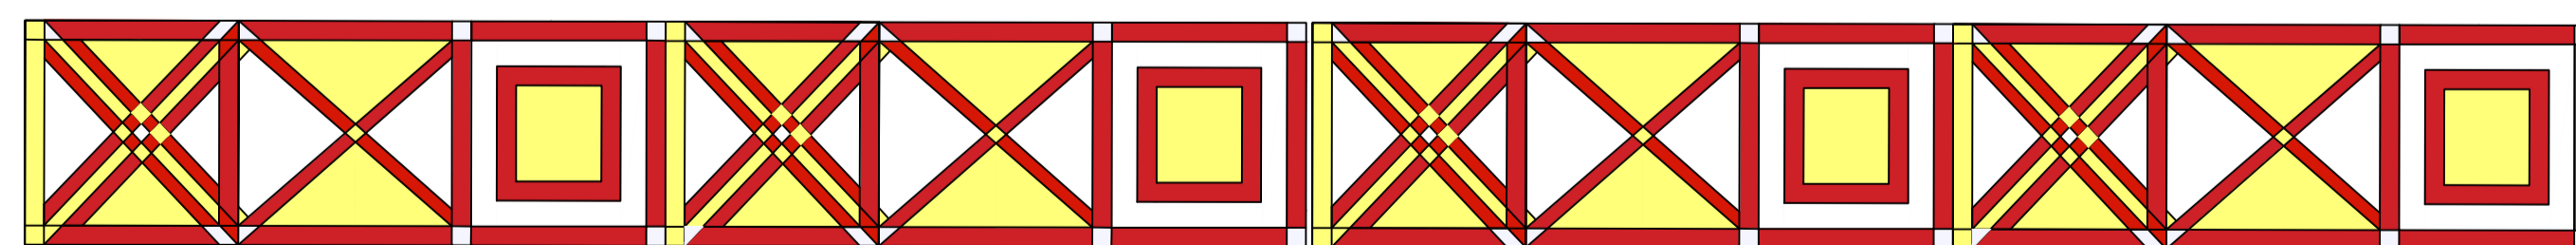

Detalle de jardineras tipo konkretus en Calle Sucre y Calle Benalcázar

ESC 1\_20

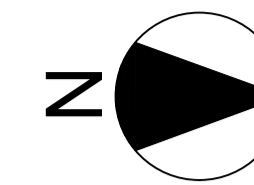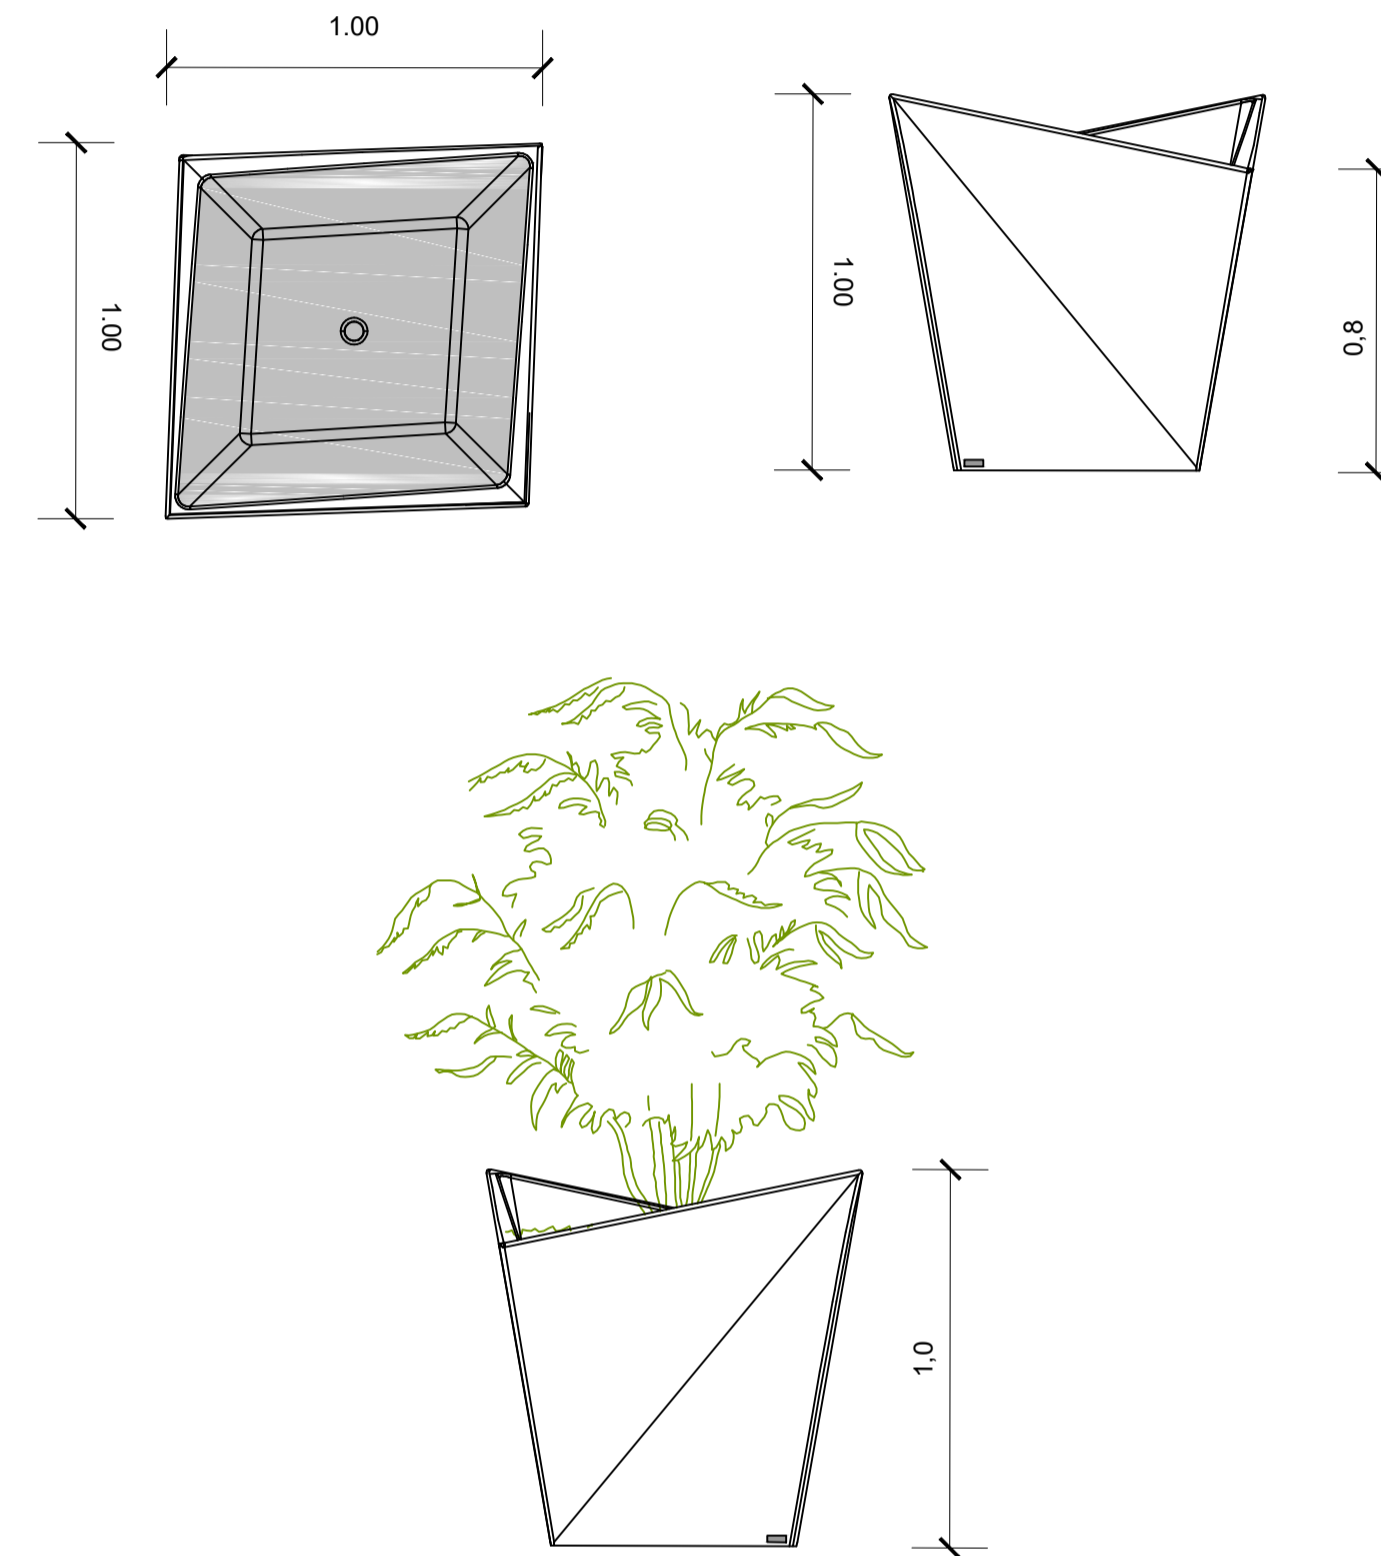

CONTIENE:

PROYECTO ZONAS METRO ESTACIÓN "SAN FRANCISCO" - DISEÑO DETALLES MACETEROS Y URBANISMO TÁCTICO

SELLOS:

SIMBOLOGÍA

- Zona BUS
- Zona Azul
- Podotactil Guia
- Logo Metro
- Plataforma Unica
- Macetero propuesto tipo konkretus
- Bolardos
- Podotactil Advertencia
- Totem Zonas Metro
- Totem Zonas Metro




Dr. SANTIAGO MAURICIO GUARDERAS IZQUIERDO  
ALCALDE DEL DISTRITO METROPOLITANO DE QUITO

PROYECTO:  
Zonas metro

UBICACIÓN:  
Estación San Francisco

CONTIENE:  
DETALLES MACETEROS Y URBANISMO TÁCTICO

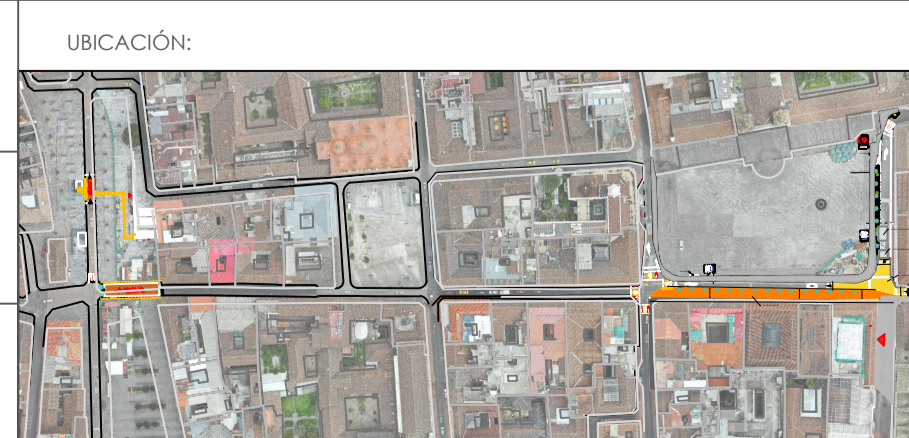

FECHA:  
Septiembre 2022

ESCALA:  
1:75

LÁMINA:  
A07

DE:  
10

DISEÑADO POR:  
ARG. DIEGO VÉLEZ R.  
TÉCNICO  
INSTITUTO METROPOLITANO DE PLANIFICACIÓN URBANA