





BLOQUE D
MEMORIA FOTOGRAFICA NIVEL -2.88
 ESC: 1 _____ 100
 0 1 2 3 4 5 6

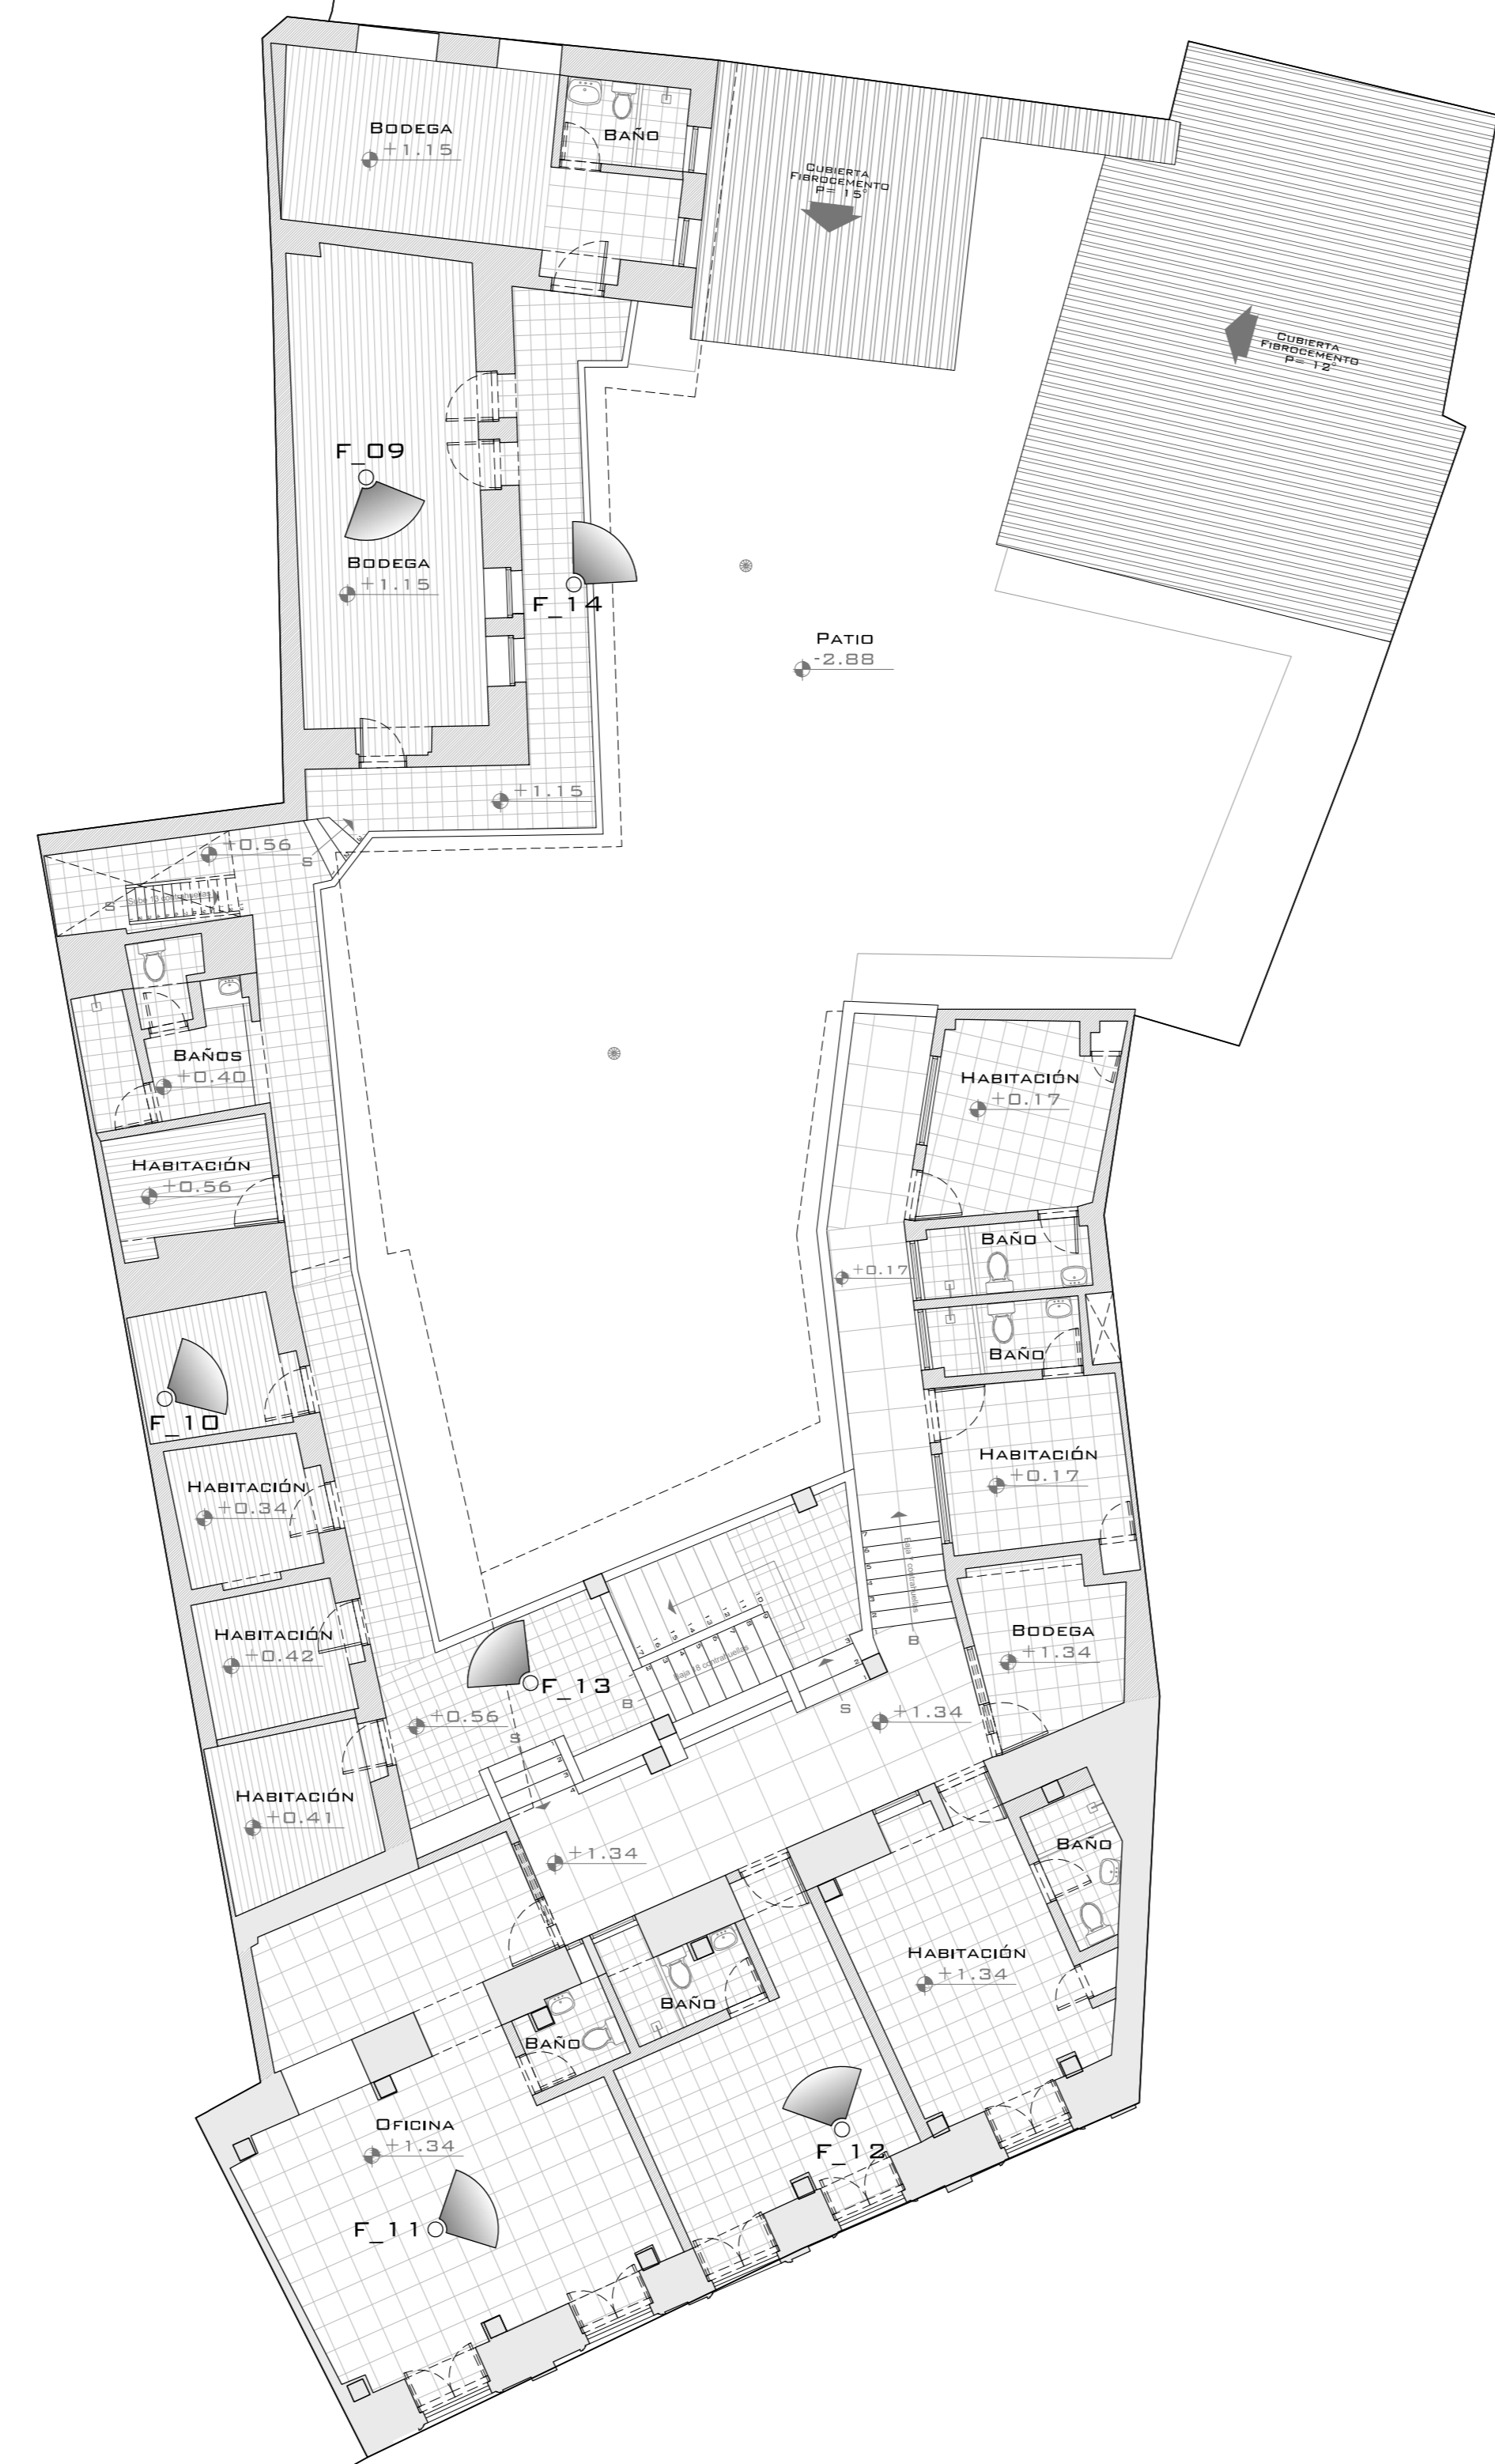

BLOQUE D
MEMORIA FOTOGRAFICA NIVEL +1.34
 ESC: 1 _____ 100
 0 1 2 3 4 5 6

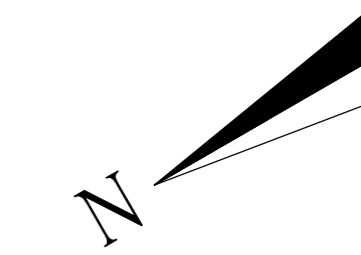

BLOQUE D
MEMORIA FOTOGRAFICA NIVEL +2.79
 ESC: 1 _____ 100
 0 1 2 3 4 5 6

NOTAS			
LAS MEDIDAS PRECEDEN SOBRE LA ESCALA TODAS LAS COTAS ESTAN INDICADAS EN M.			
PROYECTO:	PROYECTO LA LOMA		PROFESIONAL RESPONSABLE:
UBICACION:	Av. Pedro Vicente Maldonado y Joaquín Paredes-La Loma-Centro Histórico		
CONTENIDO:	BLOQUE D Memoria fotográfica N -2.88+1.34+2.79		CLASE DOCUMENTAL: 303070020000000000
FECHA:	MAYO 2022	ESCALA:	INDICADA
PROPIETARIO:	José Esteban Quiroga	PROYECTO:	AM-34
SELOS MUNICIPALES:			