




1 5.1 NIVEL +12.30 -SECTOR A  
1:100

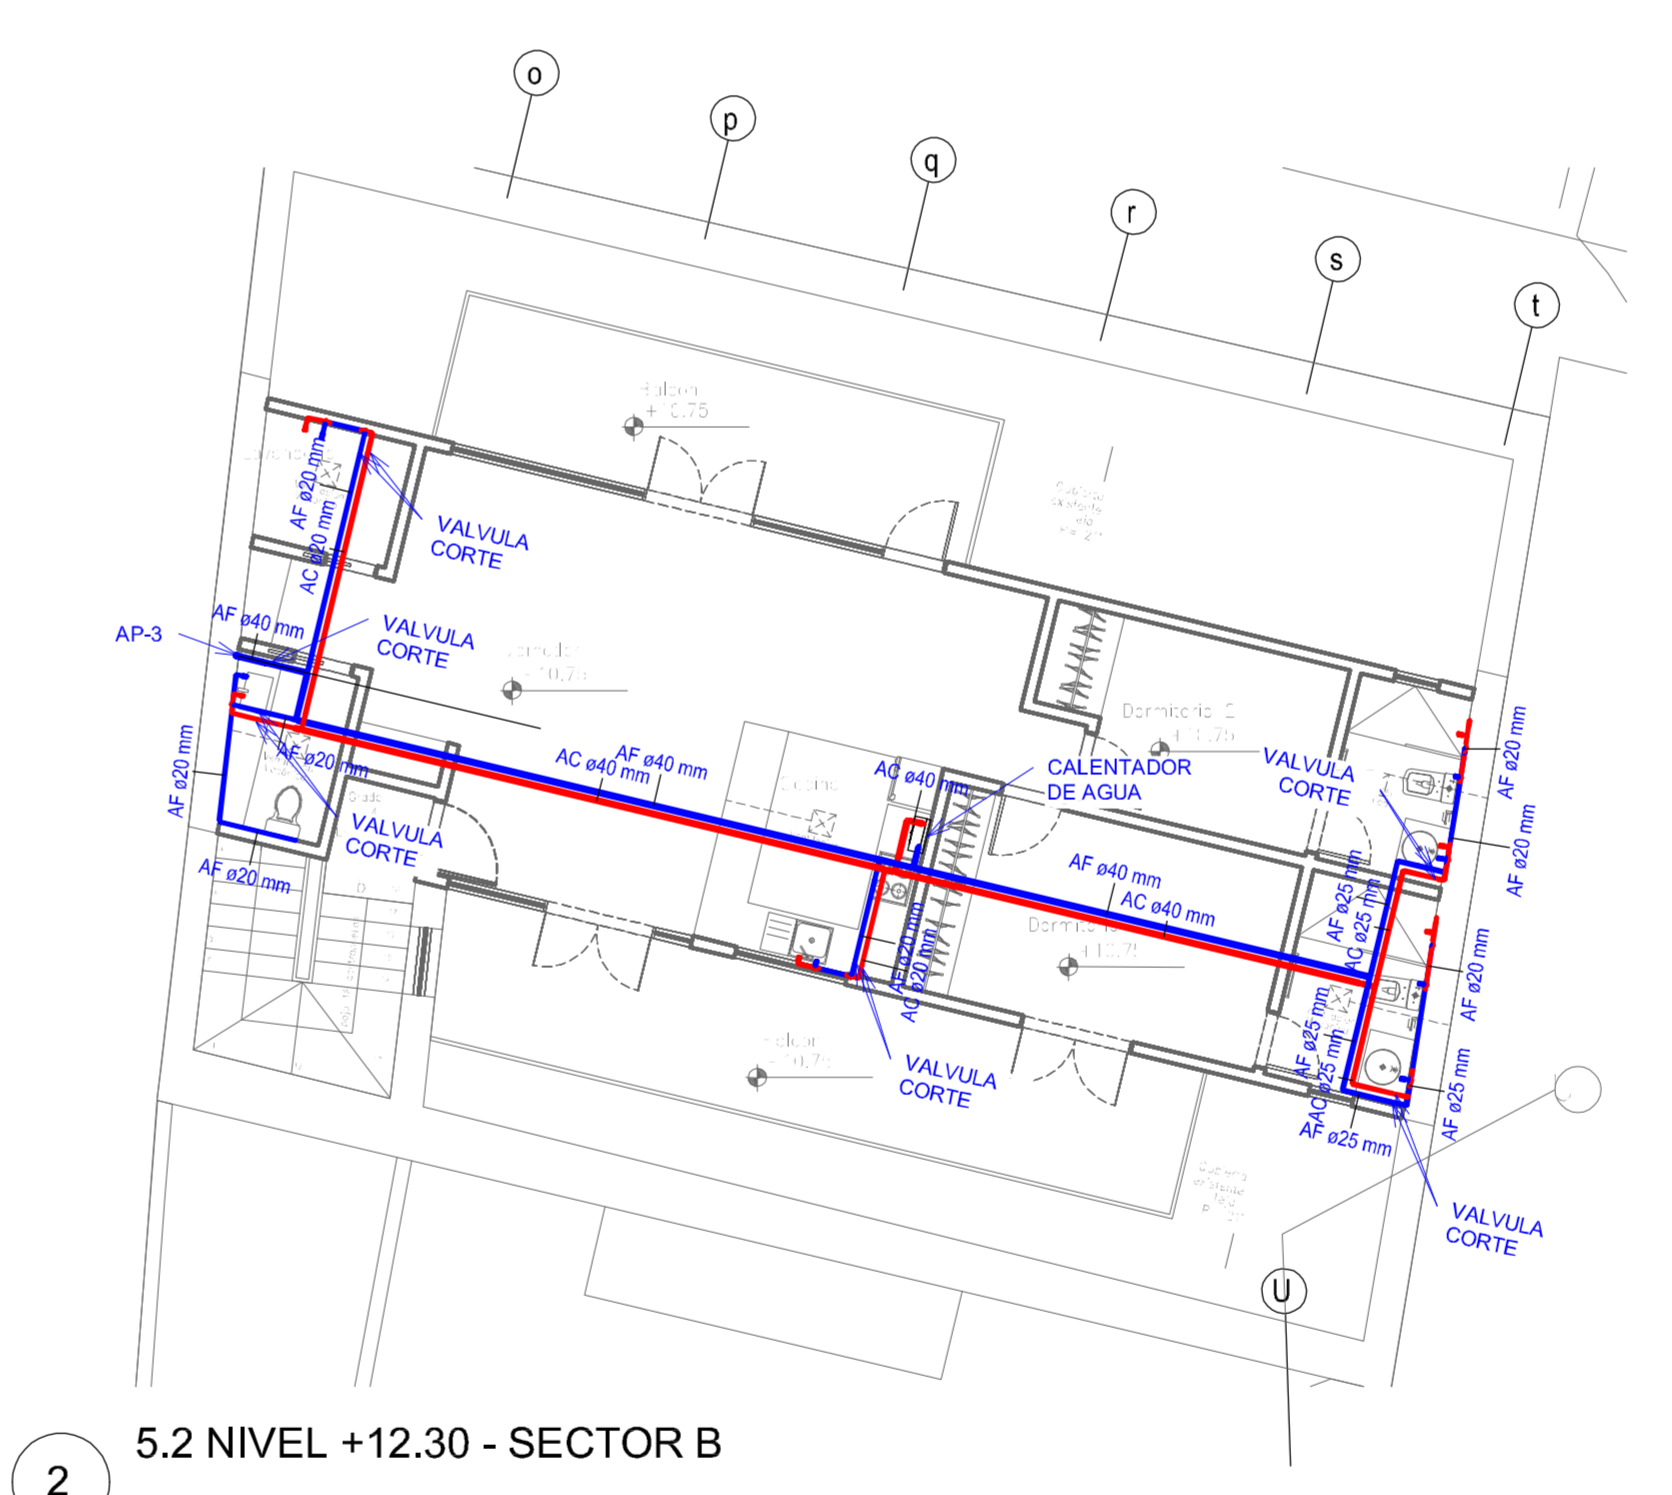

2 5.2 NIVEL +12.30 - SECTOR B  
1:100

SIMBOLOGIA	
AP-B*	TUBERIA AGUA POTABLE FIBRA - POLIPROPILENO SDR6
AC-B*	TUBERIA AGUA POTABLE CALIENTE - POLIPROPILENO SDR6
RAC-B*	TUBERIA RECIRCULACION AGUA CALIENTE - POLIPROPILENO SDR6
□	CODO DE 90°
□	CODO QUE BAJA
□	TEE
□	REDUCCION
□	TUBERIA SUBE / BAJA
□	VALVULA CHECK
□	VALVULA CORTE
□	MEDIDOR

NOTAS

<b>PROYECTO LA LOMA</b>		VERIFICADO POR:	
Av. Pedro Vicente Maldonado y Joaquín Paredes-La Loma-Centro Histórico		ING. María Gómez	
SISTEMA AGUA POTABLE NIVEL +12.30 SECTOR A & B			
FECHA: MARZO 2022	ESCALA: 1:100	PROYECTADO POR:	ING. J. J. J.
		<b>IS-09</b>	
		09 DE 22	