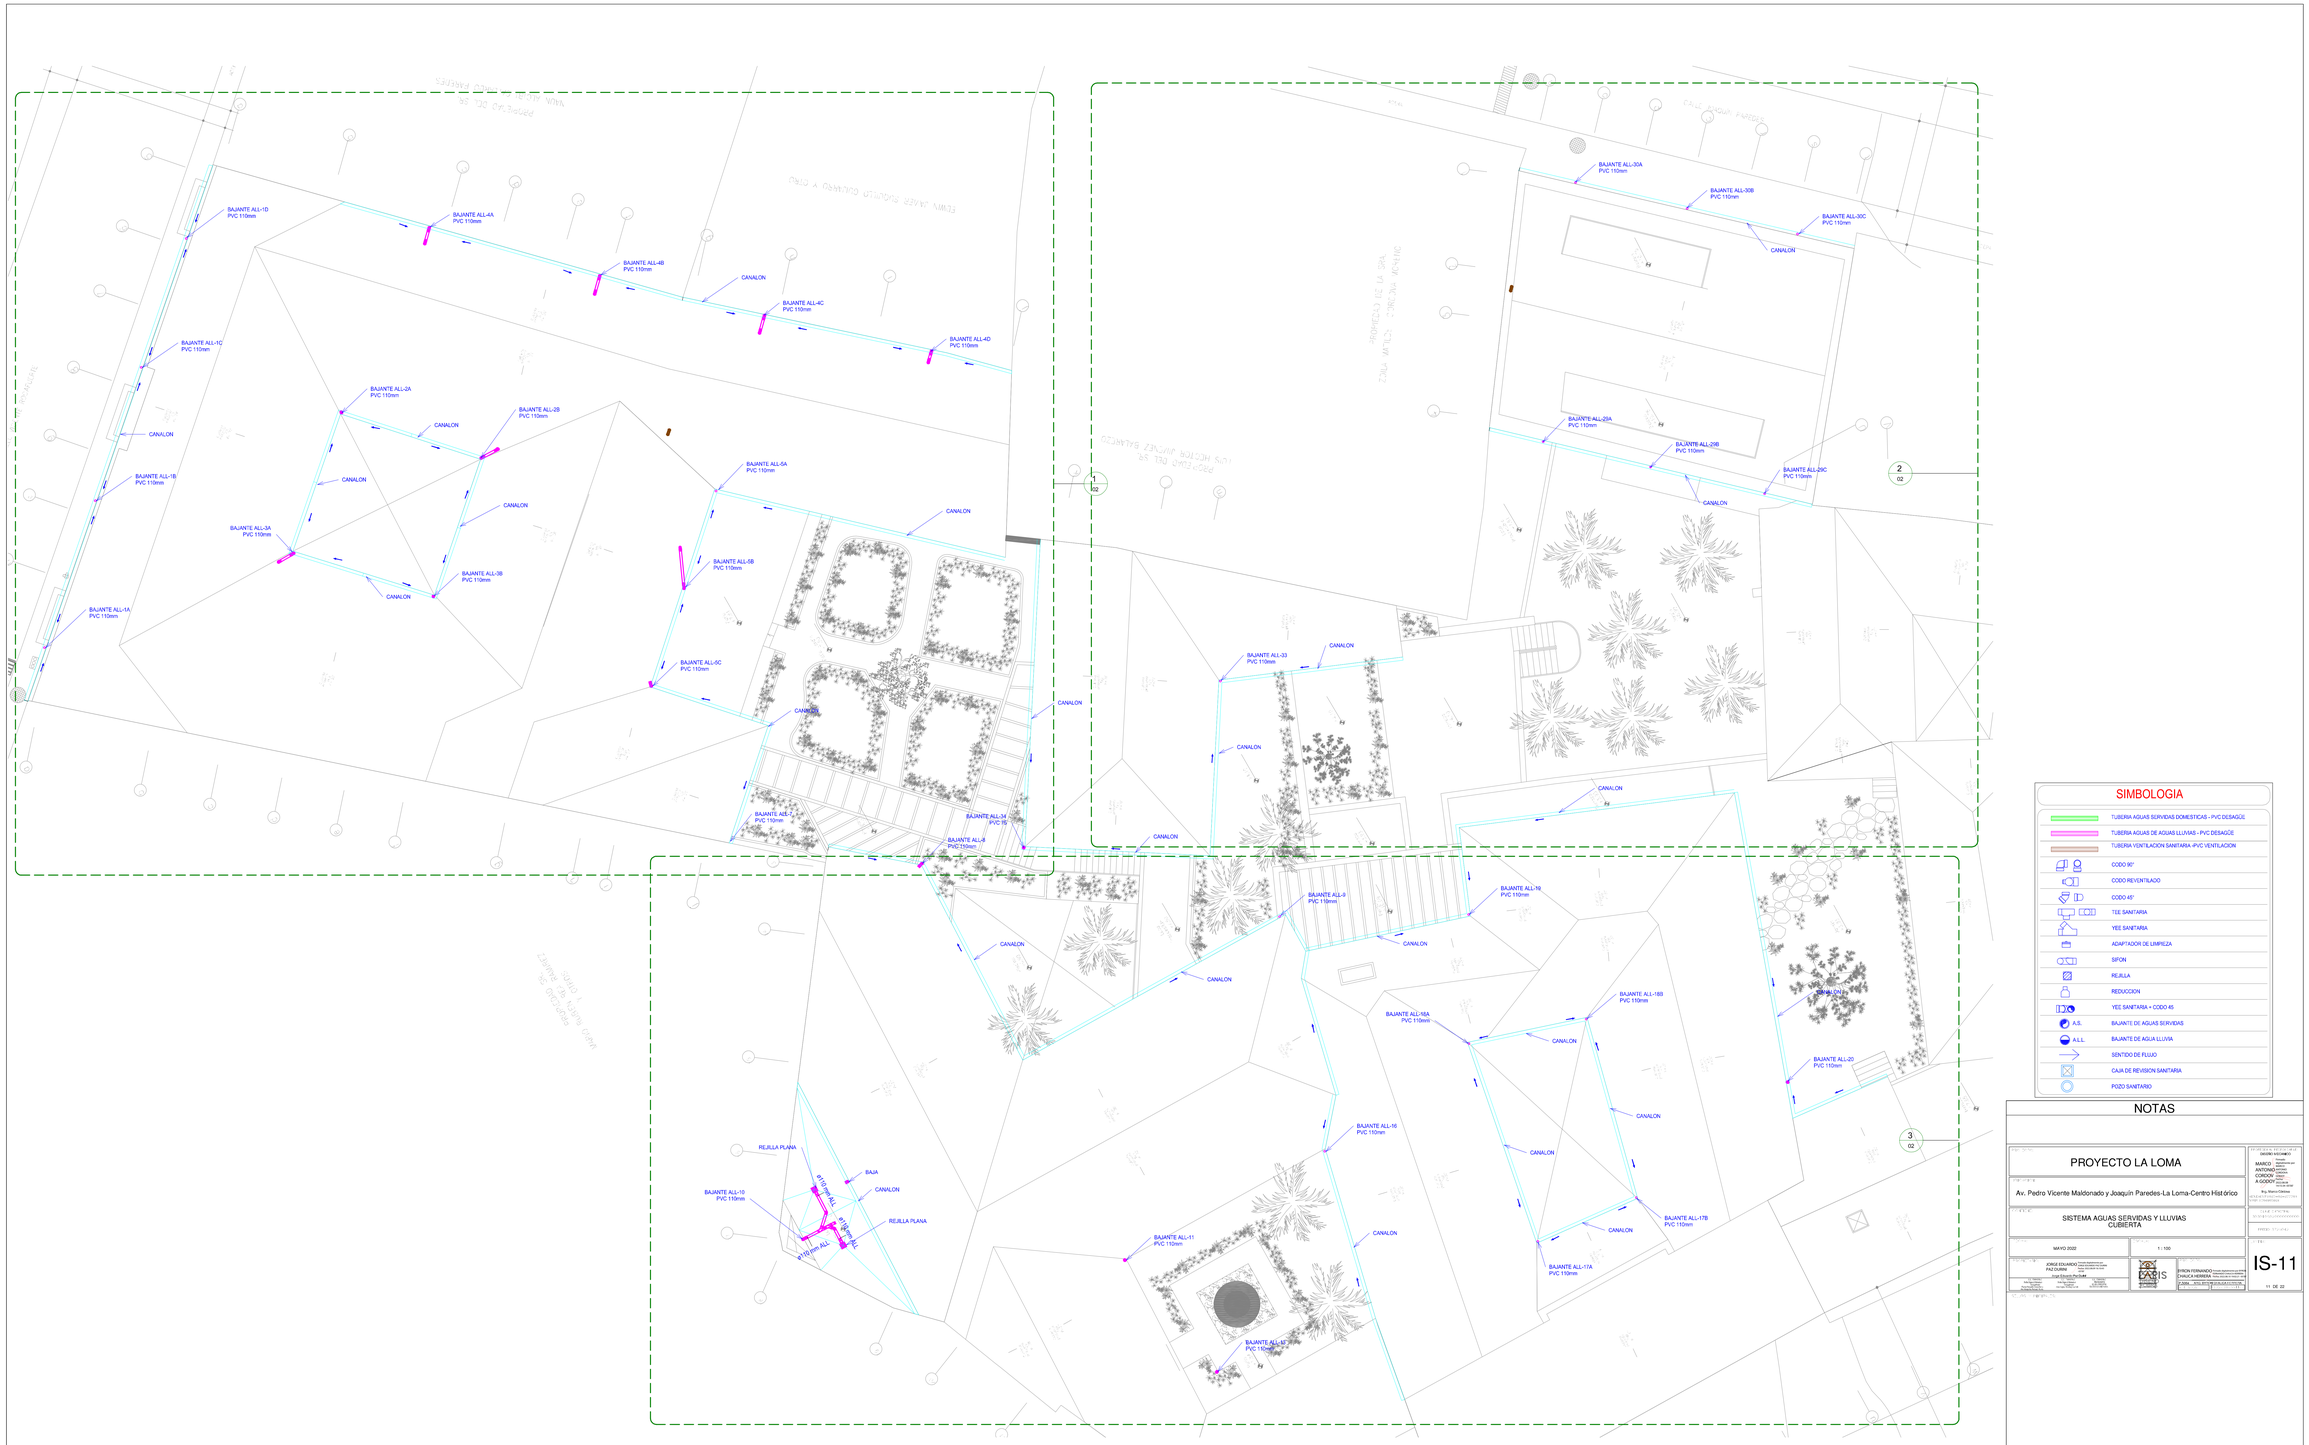

SIMBOLOGIA

	TUBERIA AGUAS SERVIDAS DOMESTICAS - PVC DESAGÜE
	TUBERIA AGUAS DE AGUAS LLUVIAS - PVC DESAGÜE
	TUBERIA VENTILACION SANITARA -PVC VENTILACION
	CODO 90°
	CODO REVENTILADO
	CODO 45°
	TEE SANITARIA
	YEE SANITARIA
	ADAPTADOR DE LIMPIEZA
	SIFON
	REJILLA
	REDUCCION
	YEE SANITARIA + CODO 45
A.S.	BAJANTE DE AGUAS SERVIDAS
A.L.L.	BAJANTE DE AGUA LLUVIA
	SENTIDO DE FLUJO
	CAJA DE REVISION SANITARIA
	POZO SANITARIO

NOTAS

PROYECTO LA LOMA	PROPIETARIO REPRESENTANTE LEGAL: SEGRN HECHEMCA MARCO ANTONIO CORDOVA GODOY Firmado digitalmente por MARCO ANTONIO CORDOVA GODOY Motivo: Soy el autor del documento Fecha: 2022.05.24 12:47:00 -05'00' Ing. Marco Córdova
Av. Pedro Vicente Maldonado y Joaquín Paredes-La Loma-Centro Histórico	CAP. PROFESIONAL: CIP 61....
SISTEMA AGUAS SERVIDAS Y LLUVIAS CUBIERTA	CAP. PROFESIONAL: CIP 61....
MAYO 2022 / 1 : 100	FECHA: 11-05-22
DISEÑADO POR: JORGE EDUARDO PAZ OLIVERA Firmado digitalmente por JORGE EDUARDO PAZ OLIVERA Motivo: Soy el autor del documento Fecha: 2022.05.24 12:47:00 -05'00' Jorge Eduardo Paz Olivera CAP. PROFESIONAL: CIP 61.... / DIBUJADO POR: ERICK FERNANDO CHALCA HERRERA Firmado digitalmente por ERICK FERNANDO CHALCA HERRERA Motivo: Soy el autor del documento Fecha: 2022.05.24 12:47:00 -05'00'	IS-11 / 11 DE 22

1 06 CUBIERTAS

ESC: 1 : 100