


IMPLANTACIÓN GENERAL
INTERVENCIÓN
ESC 1 : 200

COORDENADAS VERTICES		
V	NORTE	ESTE
V1	9975624.95	498381.22
V2	9975640.95	498395.47
V3	9975651.00	498405.24
V4	9975628.04	498430.99
V5	9975602.26	498406.67

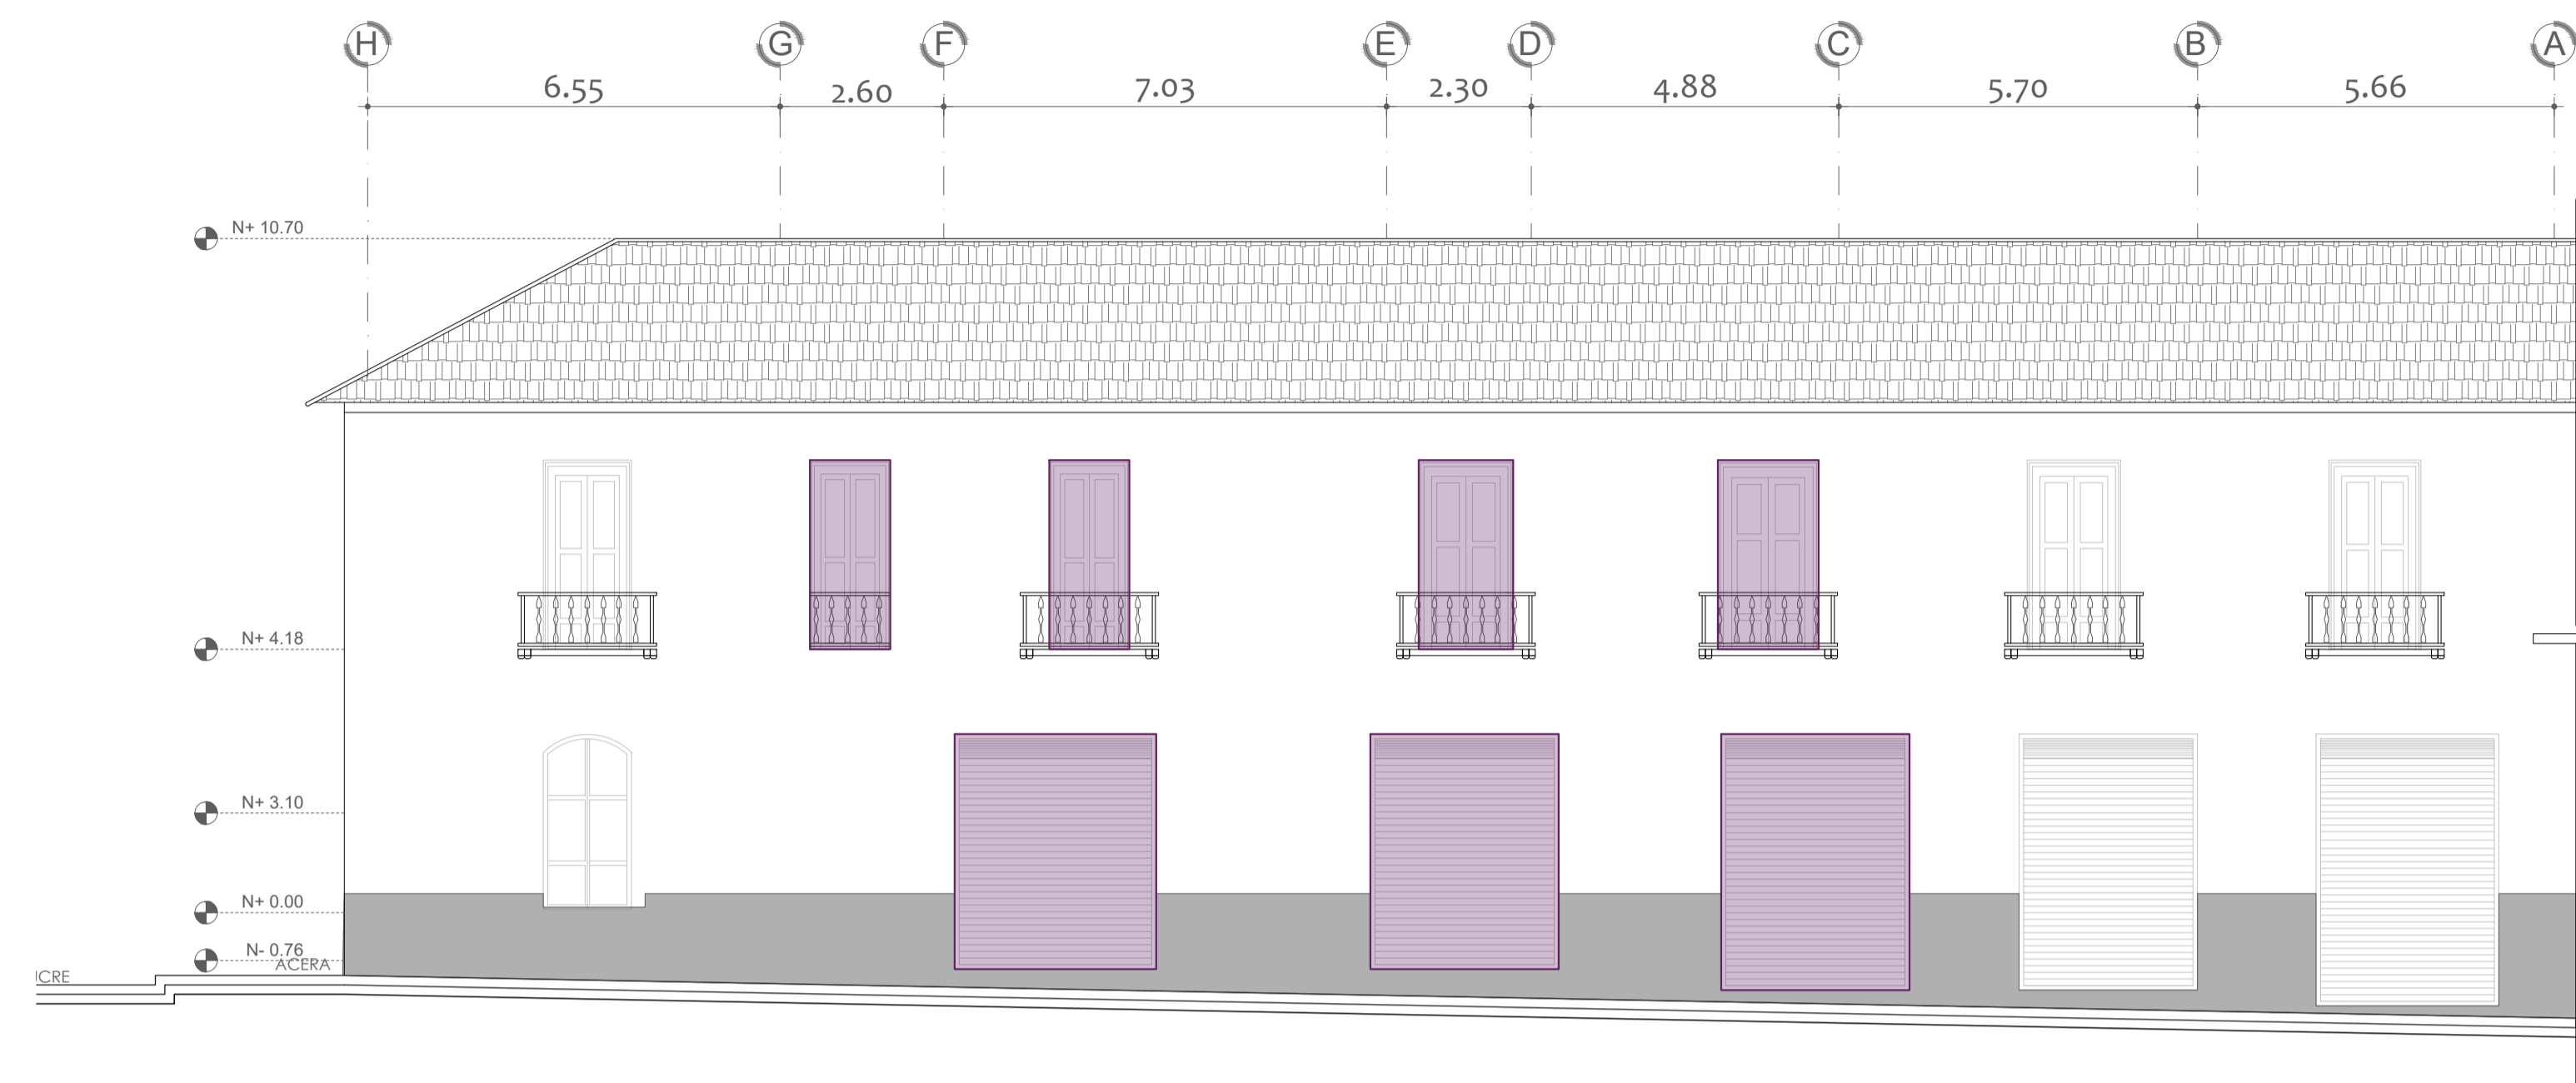

FACHADA CALLE BENALCAZAR
INTERVENCIÓN
ESC 1 : 100

MANTENIMIENTO
PUERTAS Y VENTANAS



FACHADA CALLE SUCRE
INTERVENCIÓN
ESC 1 : 100

PROYECTO ARQUITECTÓNICO DE REHABILITACIÓN
"PAZMIÑO (LOCAL KFC PLAZA SAN FRANCISCO)"

CLAVE CATASTRAL: 40001 12 013	NÚMERO DE PREDIO: 67772
UBICACION: PARROQUIA CENTRO HISTÓRICO BARRIO GONZÁLEZ SUÁREZ	SISTEMA DE COORDENADAS: TM QUITO DATUM WGS 84
CONTIENE: INTERVENCIÓN UBICACIÓN IMPLANTACIÓN GEORREFERENCIADA CUADRO DE ÁREAS FACHADAS	ESCALA: INDICADAS LÁMINA: INTERVENCIÓN A1/A4
PROYECTISTA:	PROPIETARIOS:
ARQ. LUIS JAILL. P.3294 AM-3505 C.I. 1706577002	GUARDERAS RICHARD ESTEBAN C.I. 1704196912 INF FOOD SERVICES S.A. - GERENTE GENERAL

SELLOS MUNICIPALES:



Unificación de Espacios
Para LOCAL KFC

- LIBERACIÓN
- REMODELACIÓN
- INTEGRACIÓN
- MANTENIMIENTO PUERTAS Y VENTANAS

PROYECTO ARQUITECTÓNICO DE REHABILITACIÓN "PAZMIÑO (LOCAL KFC PLAZA SAN FRANCISCO)"		
CLAVE CATASTRAL: 40001 12 013	NÚMERO DE PREDIO: 67772	
UBICACION: PARROQUIA CENTRO HISTÓRICO BARRIO GONZÁLEZ SUÁREZ	SISTEMA DE COORDENADAS: TM QUITO DATUM WGS 84	
CONTIENE: INTERVENCIÓN PLANTA BAJA	ESCALA: INDICADAS	LAMINA: INTERVENCIÓN A2/A4
PROYECTISTA:	FECHA: NOVIEMBRE - 2022	
PROYECTISTA: ARQ. LUIS JAILL. P.3296 AM-3505 C.I. 1706577002	PROPIETARIOS: GUARDERAS RICHARD ESTEBAN C.I. 1704196912 INF FOOD SERVICES S.A. - GERENTE GENERAL	

SELLOS MUNICIPALES:

PLANTA BAJA
INTERVENCIÓN
ESC 1:100



Unificación de Espacios
Para LOCAL KFC


- LIBERACIÓN
- REMODELACIÓN
- INTEGRACIÓN
- MANTENIMIENTO PUERTAS Y VENTANAS

**PROYECTO ARQUITECTÓNICO DE REHABILITACIÓN
"PAZMIÑO (LOCAL KFC PLAZA SAN FRANCISCO)"**


CLAVE CATASTRAL: 40001 12 013	NÚMERO DE PREDIO: 67772
UBICACION: PARROQUIA CENTRO HISTÓRICO BARRIO GONZÁLEZ SUÁREZ	SISTEMA DE COORDENADAS: TM QUITO DATUM WGS 84
CONTIENE: INTERVENCIÓN PLANTA ALTA 1	ESCALA: INDICADAS
	FECHA: NOVIEMBRE - 2022
PROYECTISTA:	PROPIETARIOS:
ARQ. LUIS JAILL. P.3296 AM-3505 C.I. 1706577002	GUARDERAS RICHARD ESTEBAN C.I. 1704196912 INF FOOD SERVICES S.A. - GERENTE GENERAL

SELLOS MUNICIPALES:


PLANTA ALTA 1
INTERVENCIÓN
ESC 1:100

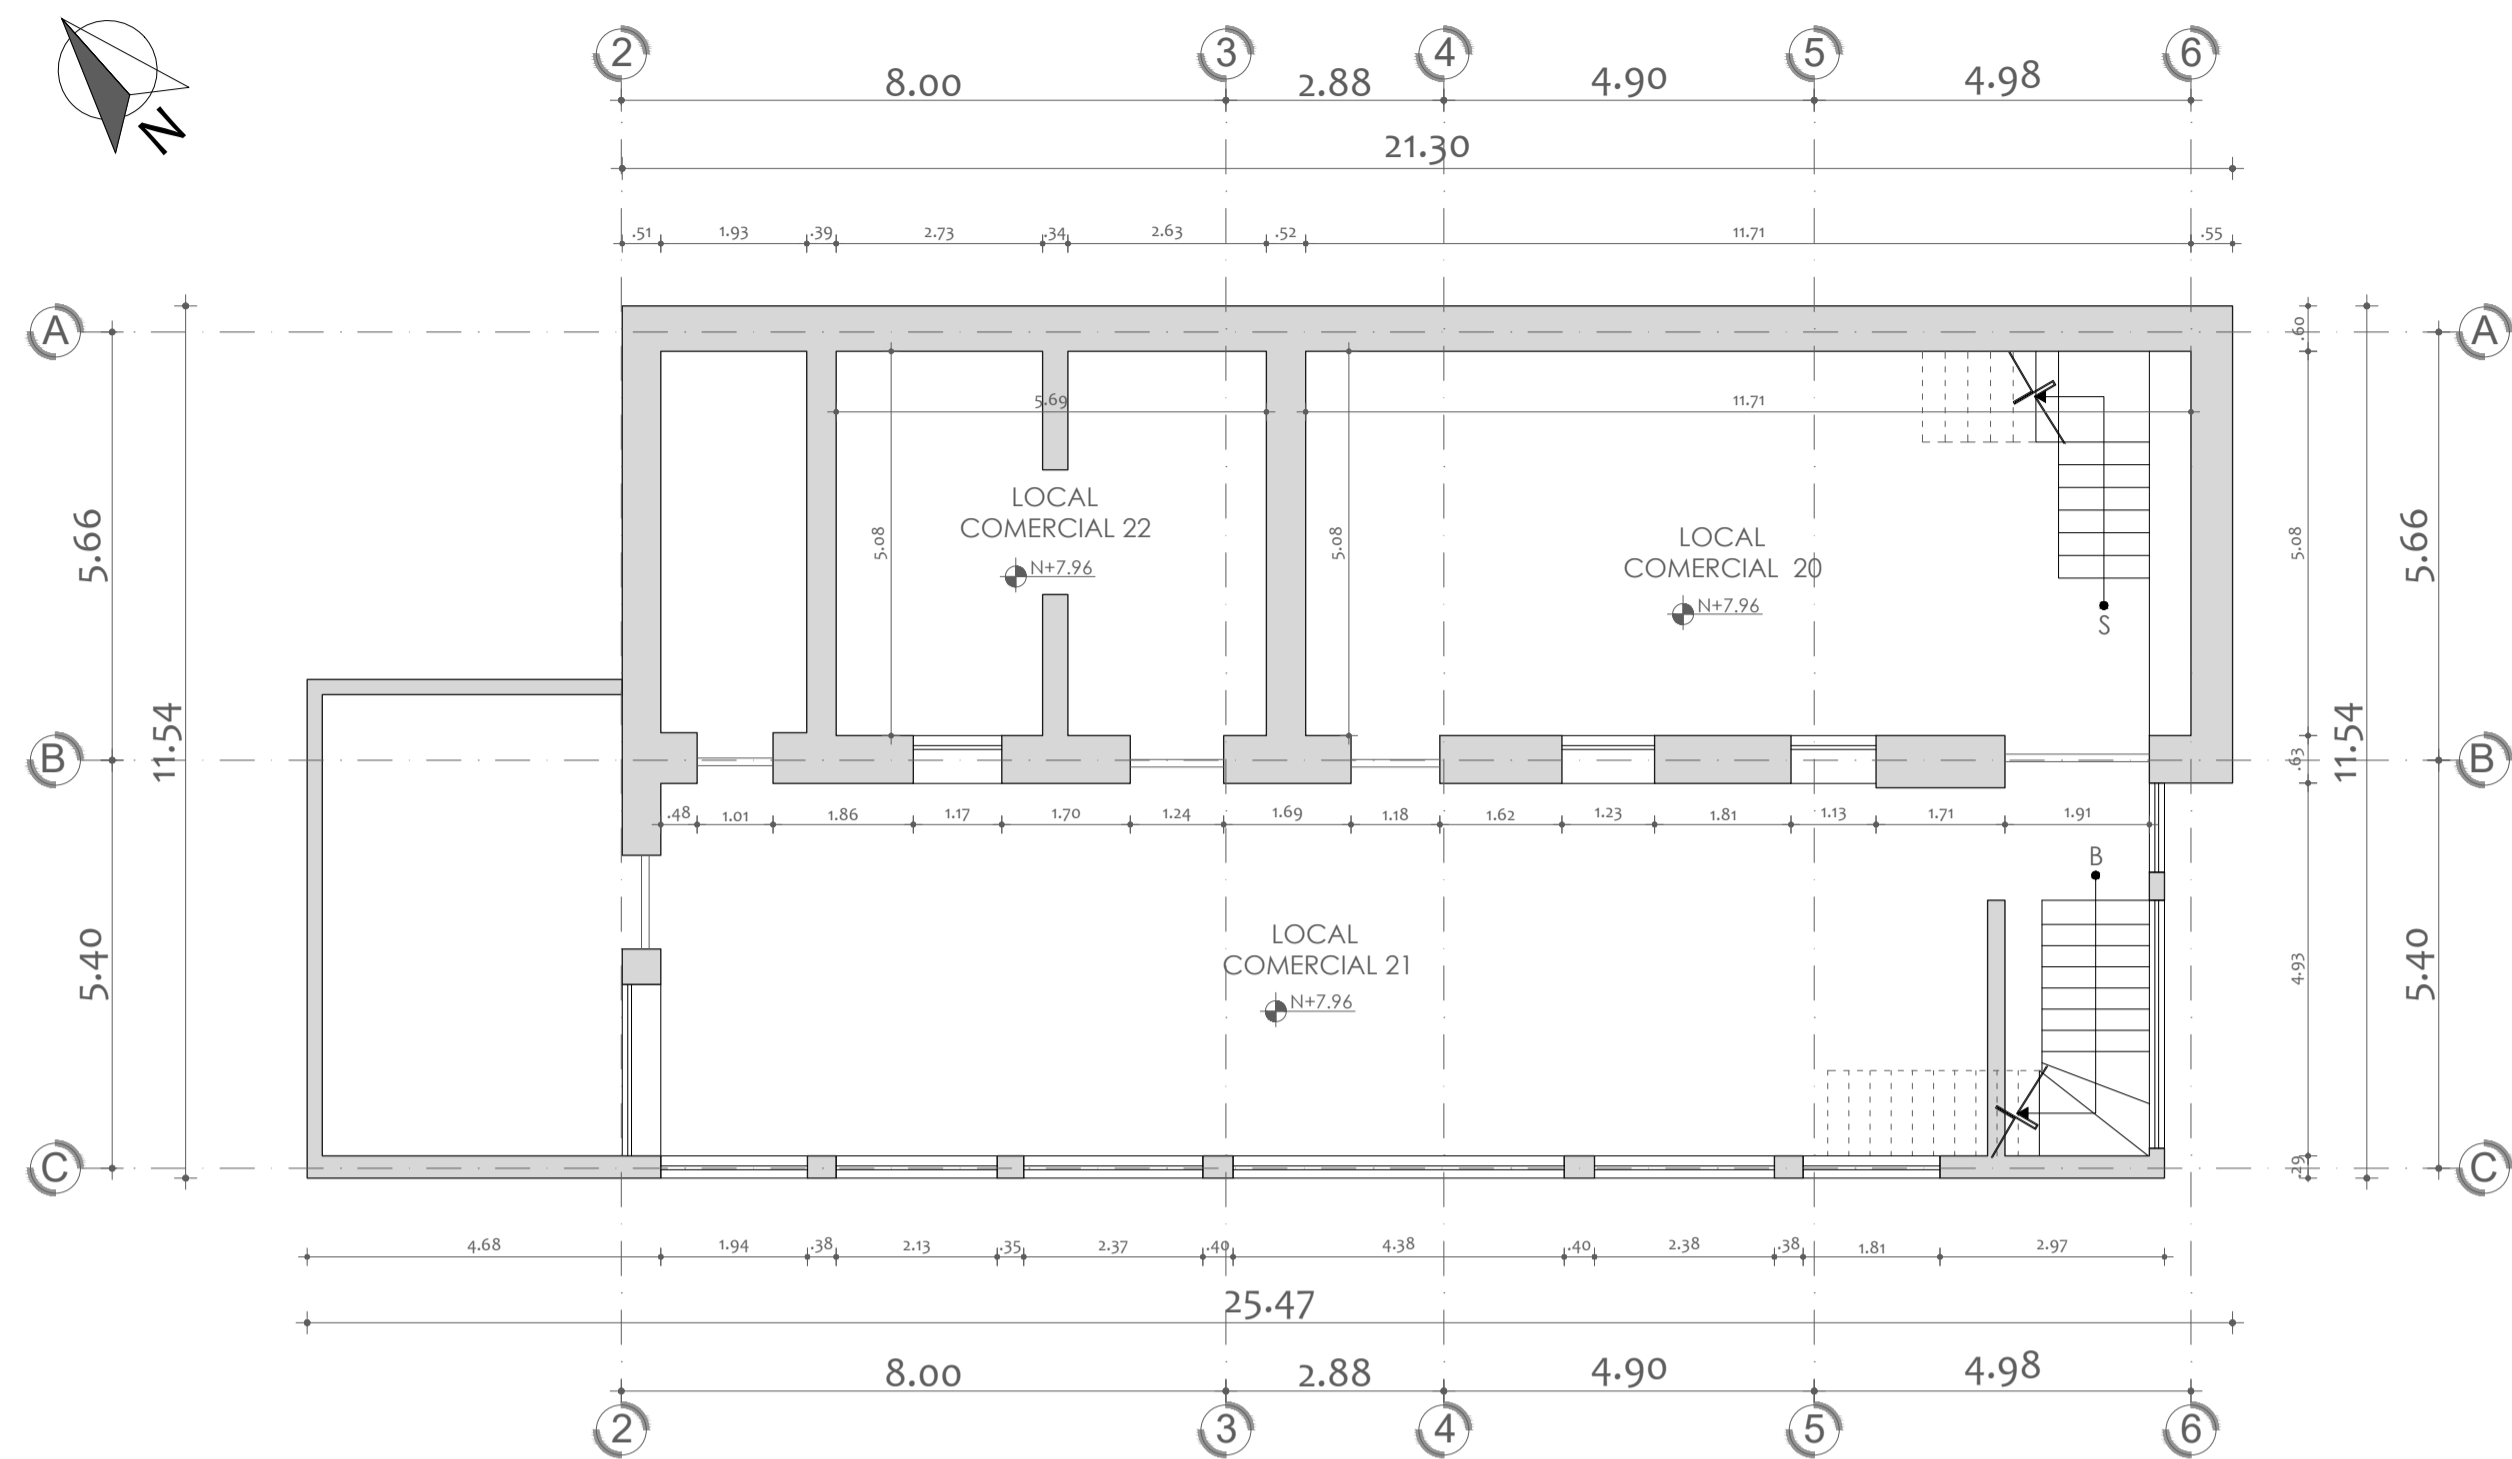

PLANTA ALTA 2
INTERVENCIÓN
ESC 1 : 100

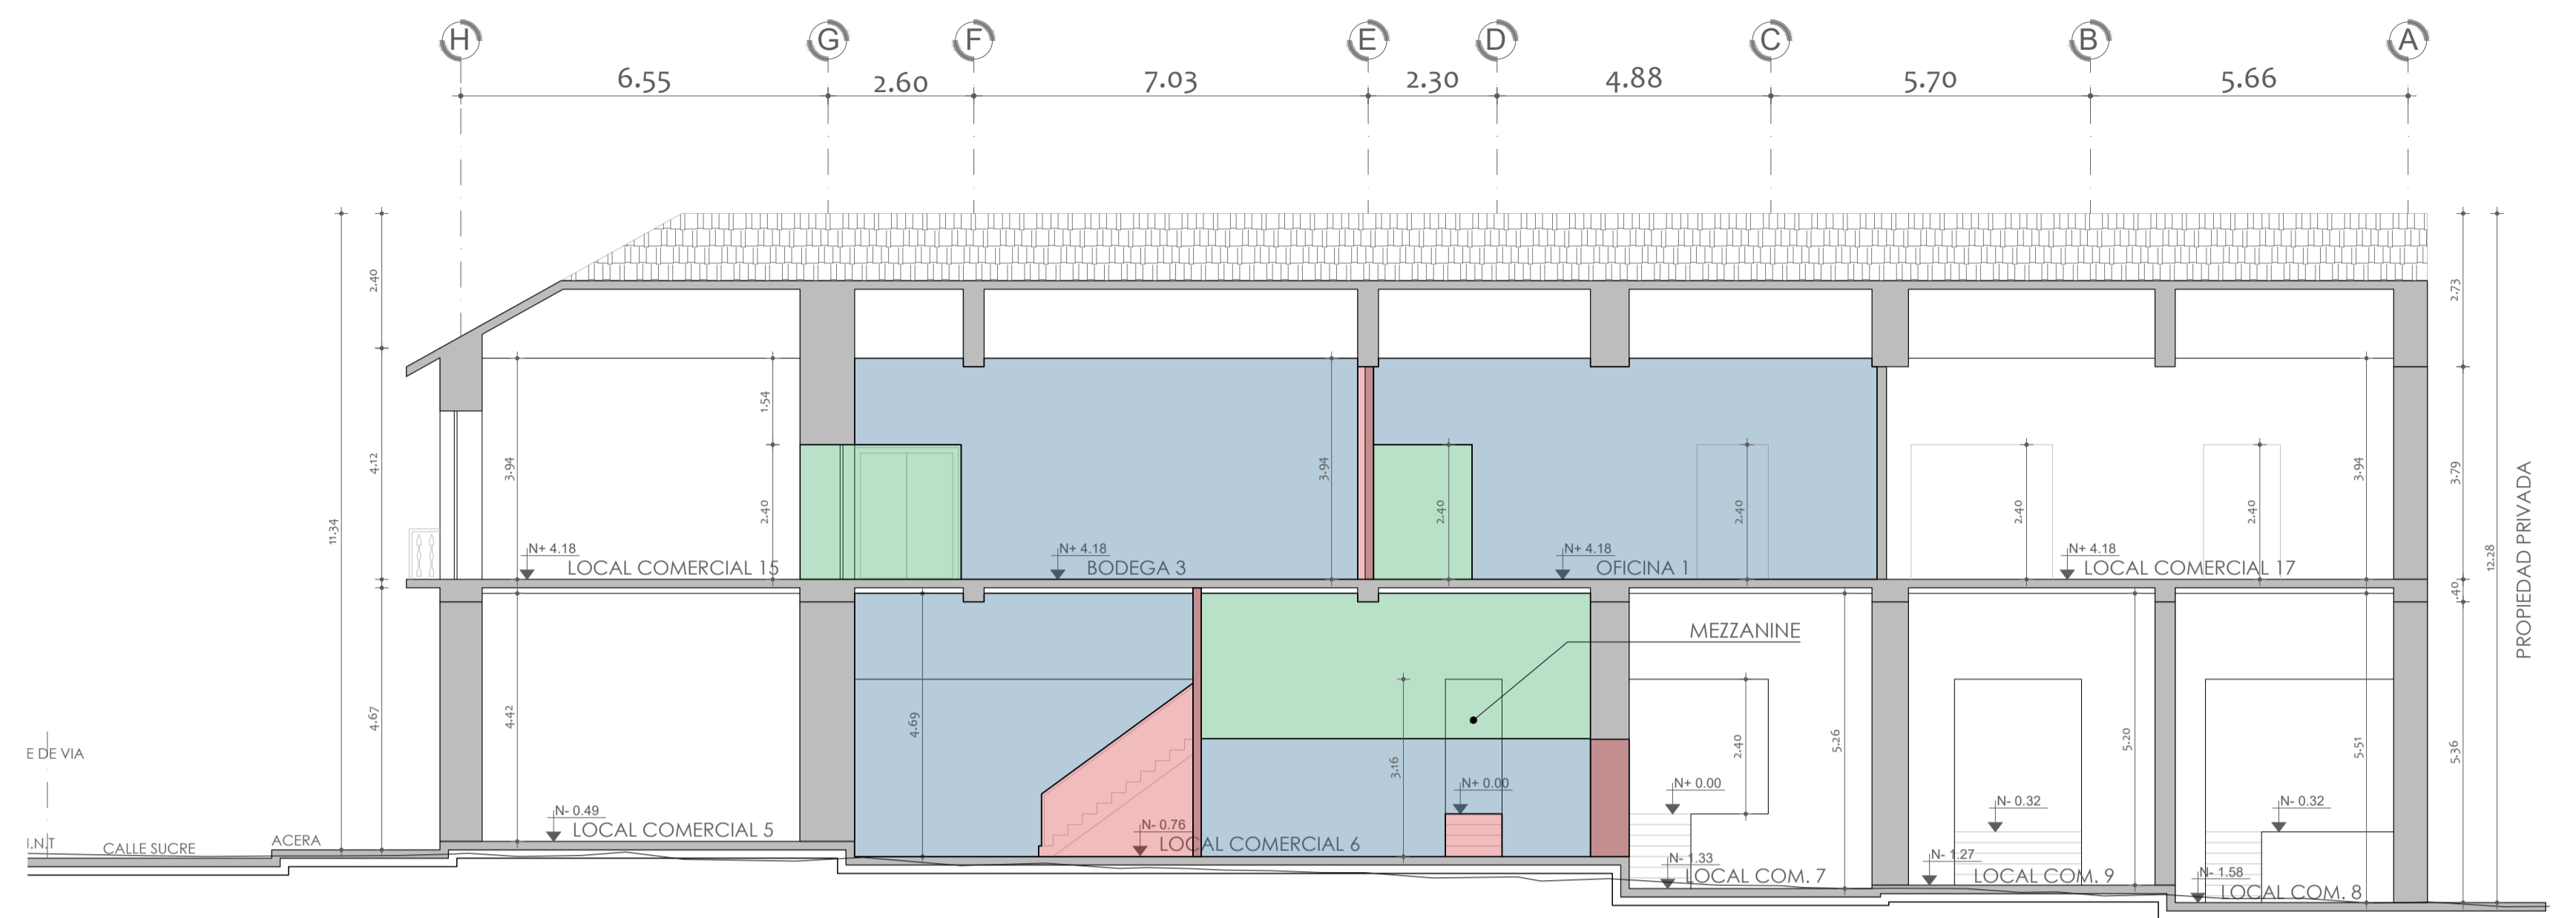

CORTE A - A
INTERVENCIÓN
ESC 1 : 100

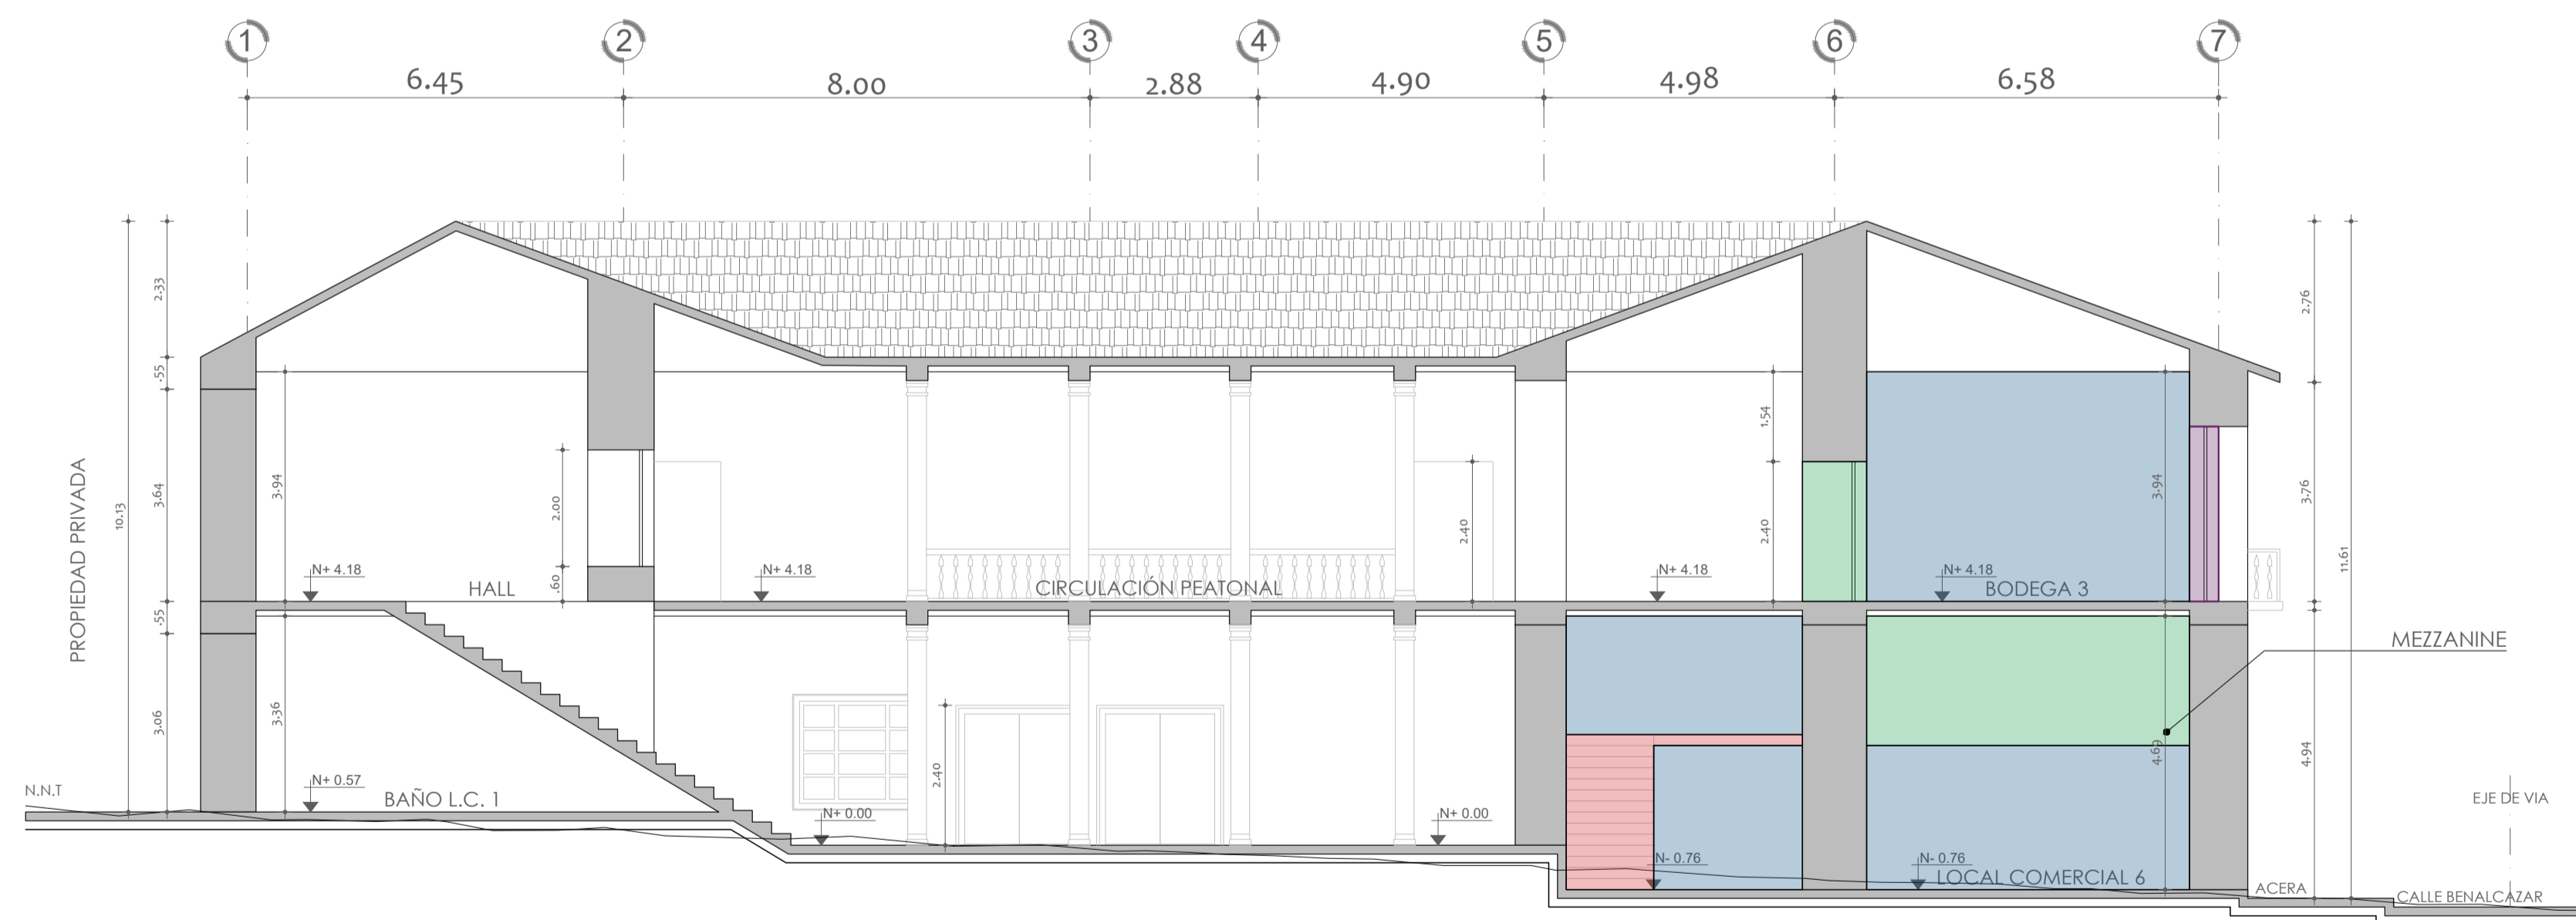

CORTE B - B
INTERVENCIÓN
ESC 1 : 100

- LIBERACIÓN
- INTEGRACIÓN
- REMODELACIÓN
- MANTENIMIENTO PUERTAS Y VENTANAS

PROYECTO ARQUITECTÓNICO DE REHABILITACIÓN "PAZMIÑO (LOCAL KFC PLAZA SAN FRANCISCO)"		
CLAVE CATASTRAL: 40001 12 013	NÚMERO DE PREDIO: 67772	
UBICACION: PARROQUIA CENTRO HISTÓRICO BARRIO GONZÁLEZ SUÁREZ	SISTEMA DE COORDENADAS: TM QUITO DATUM WGS 84	
CONTIENE: INTERVENCIÓN PLANTA ALTA 2 CORTES	ESCALA: INDICADAS	LAMINA: INTERVENCIÓN A4/A4
PROYECTISTA:	FECHA: NOVIEMBRE - 2022	PROPIETARIOS:
ARQ. LUIS JALLI P.3296 AM-3505 C.I. 1706577002		GUARDERAS RÍFORD ESTEBAN C.I. 1704196912 INF FOOD SERVICES S.A. - GERENTE GENERAL

SELLOS MUNICIPALES: