

1RA PLANTA ALTA - BLOQUE 1

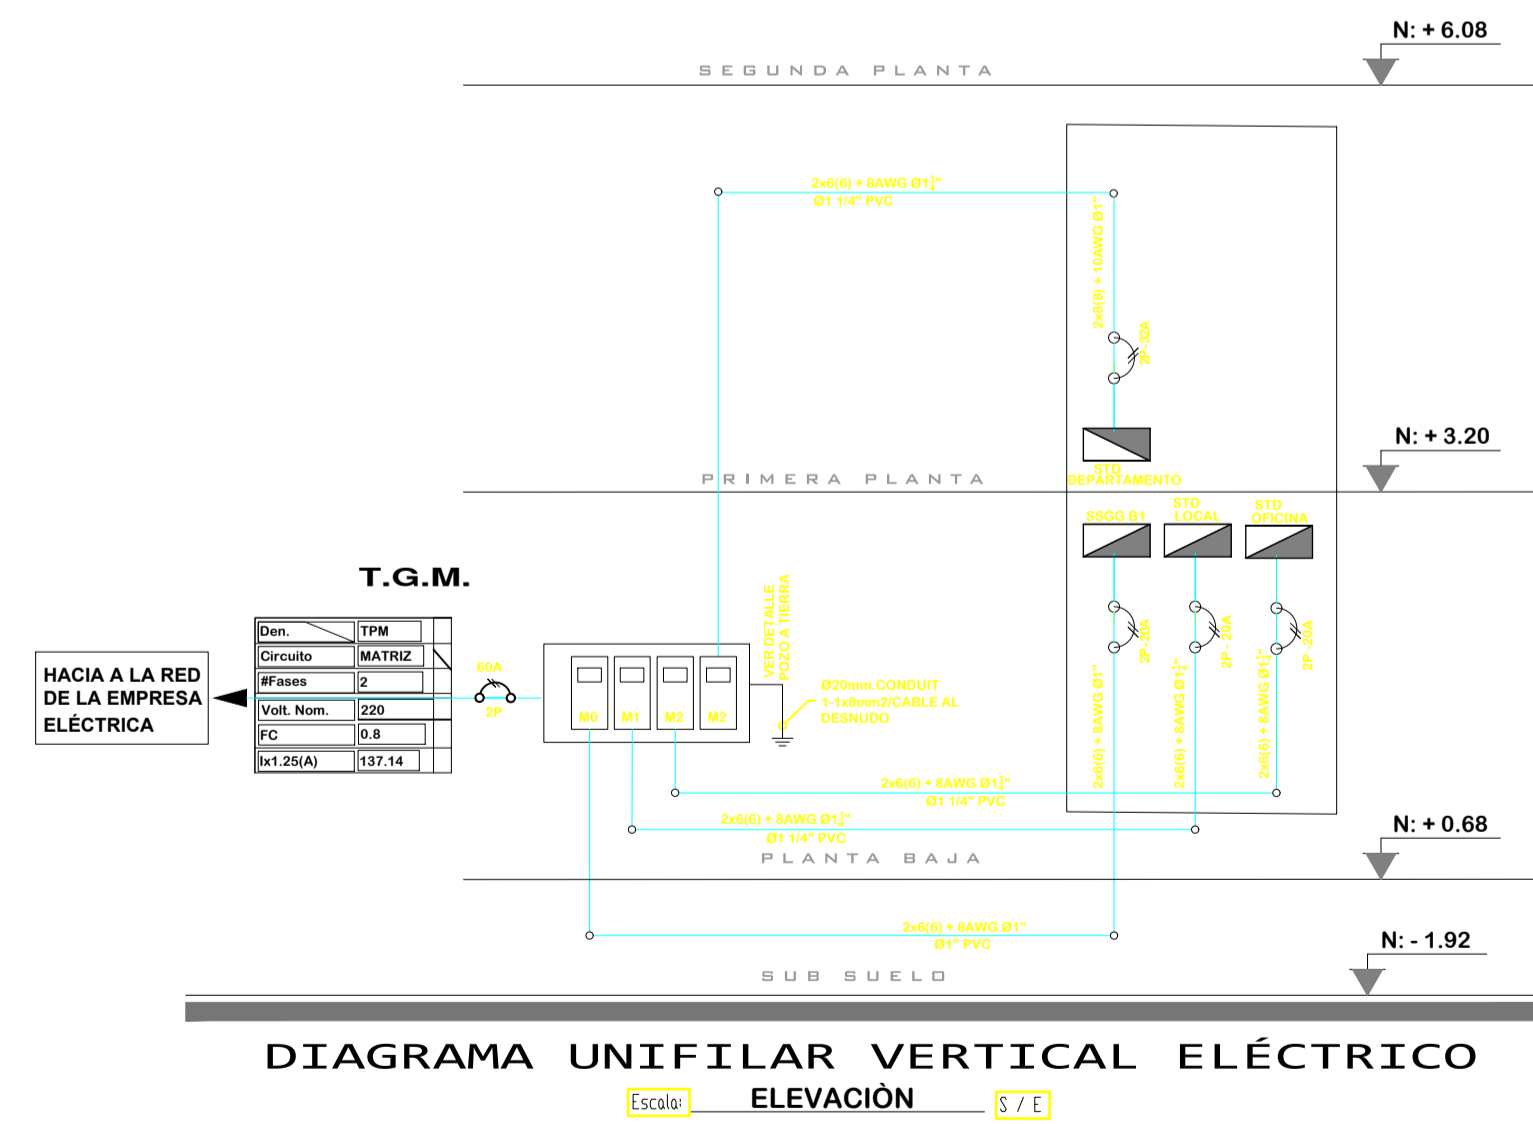
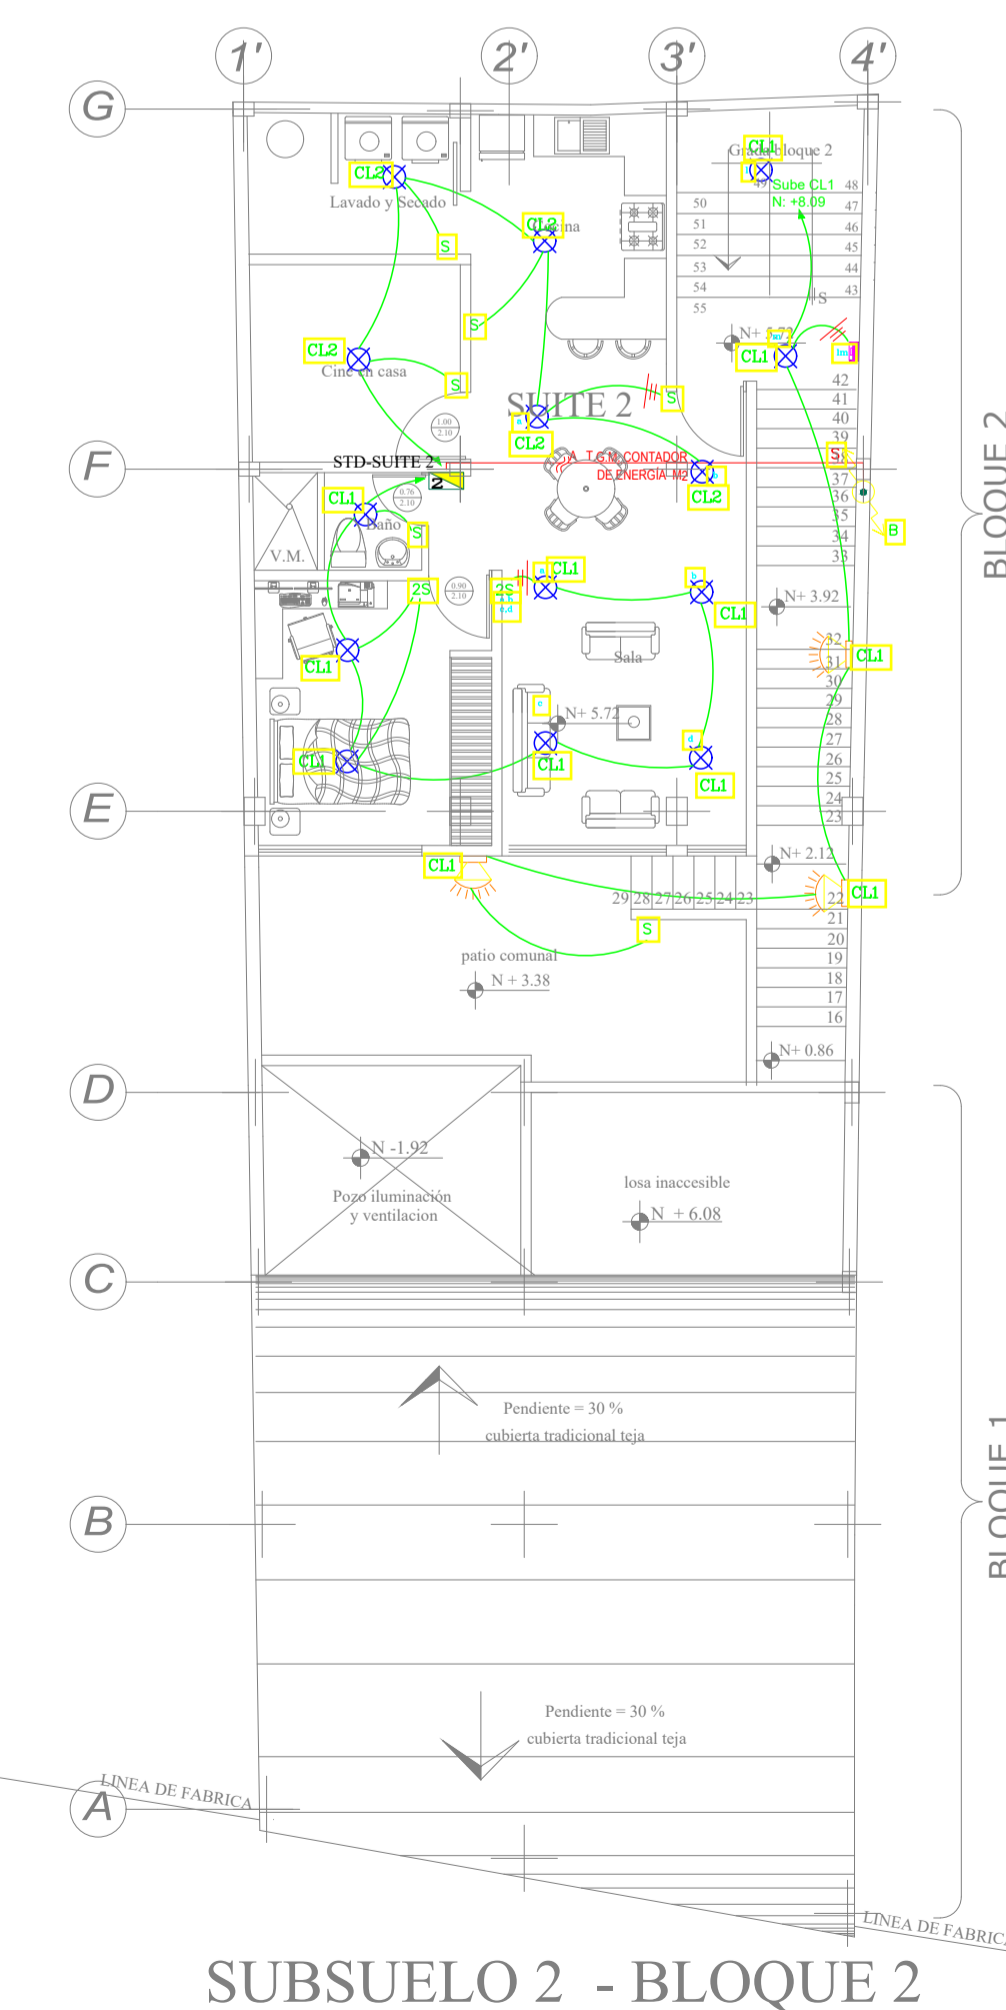


DIAGRAMA UNIFILAR VERTICAL ELÉCTRICO ELEVACIÓN 5/7 E

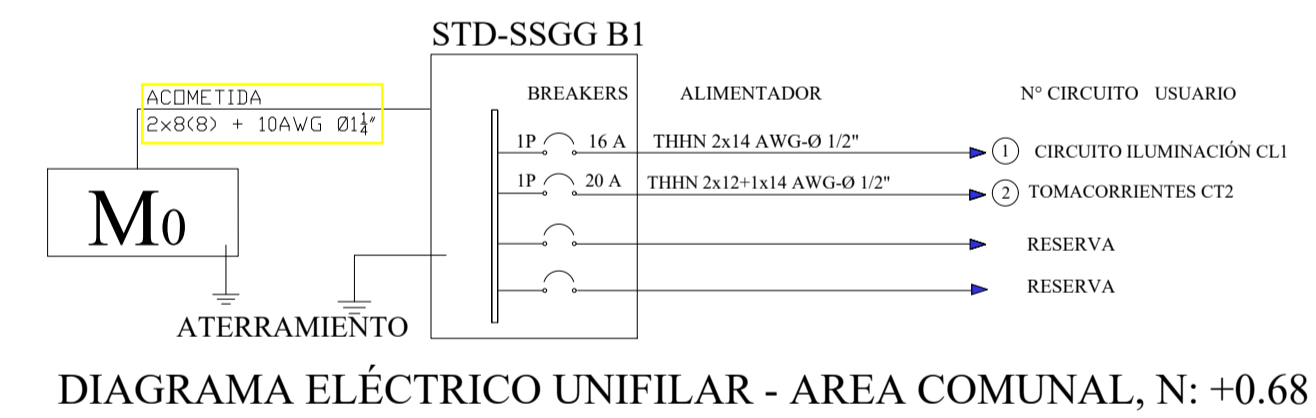


DIAGRAMA ELÉCTRICO UNIFILAR - AREA COMUNAL, N: +0.68

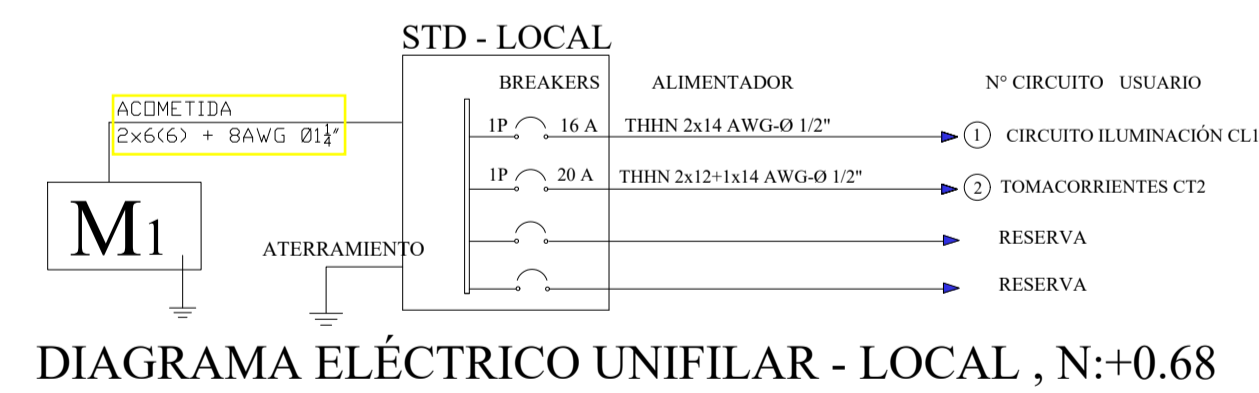


DIAGRAMA ELÉCTRICO UNIFILAR - LOCAL, N:+0.68

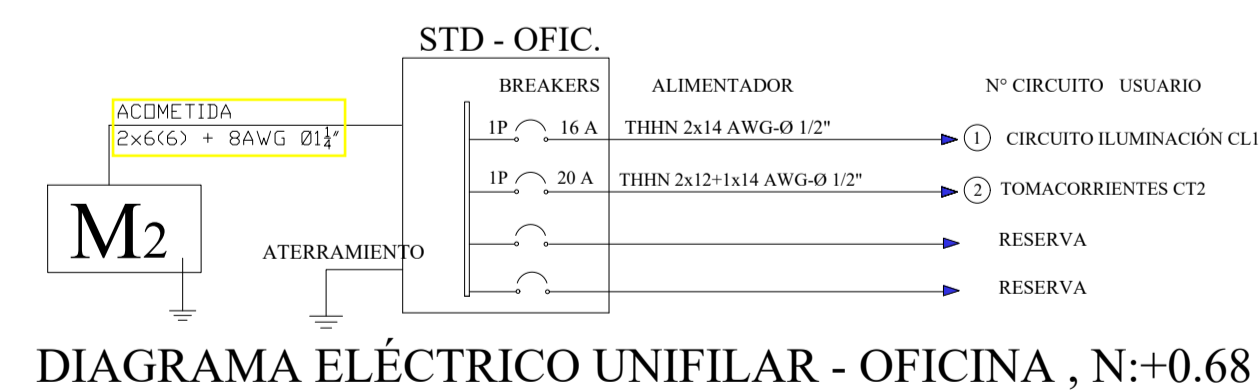


DIAGRAMA ELÉCTRICO UNIFILAR - OFICINA, N:+0.68

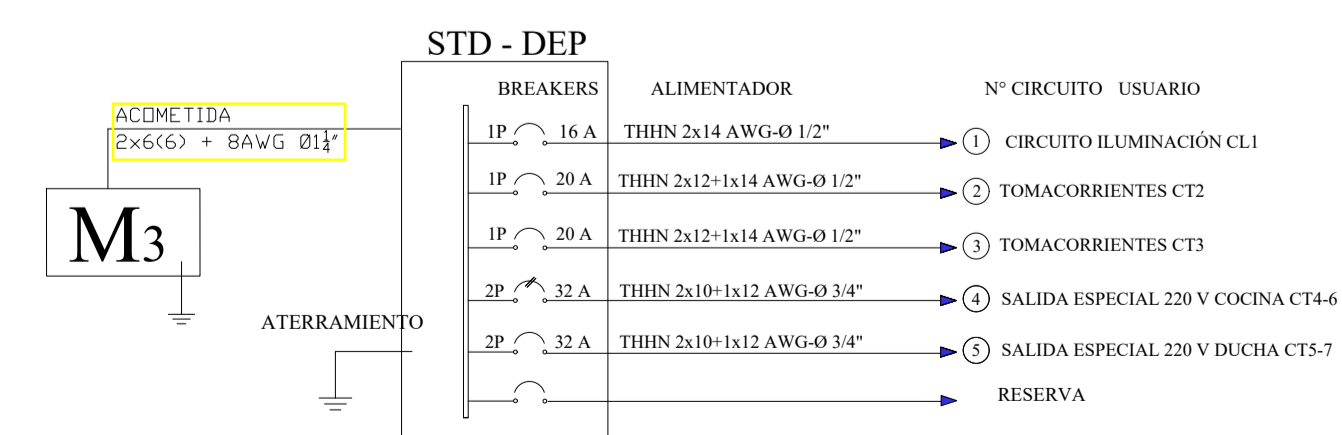


DIAGRAMA ELÉCTRICO UNIFILAR - DEPTO.1, N:+3.20

SIMBOLOGÍA ILUMINACIÓN

SIMBOLO	DENOMINACIÓN
[Symbol]	SENSOR DE MOVIMIENTO INDOOR/OUTDOOR
[Symbol]	APLIQUE DE PARED
[Symbol]	LUMINARIA DICOICO LED/PISO 120V - 15W
[Symbol]	LUMINARIA DICOICO 120V - 15W
[Symbol]	LUMINARIA INCANDESCENTE 120V - 60Hz
[Symbol]	TOMACORRIENTE DOBLE POLARIZADO
[Symbol]	INTERRUPTOR SIMPLE
[Symbol]	INTERRUPTOR DOBLE
[Symbol]	CONMUTADOR
[Symbol]	SALIDA DE 120 V
[Symbol]	DUCHA ELECTRICA - 2X10+12AWG Ø3/4"
[Symbol]	TABLERO DE DISTRIBUCION (T.D.S.)
[Symbol]	CIRCUITO - LUMINARIAS 2X14 AWG - THHN - Ø1/2"
[Symbol]	CIRCUITO ESPECIAL 220V -2X10+12 AWG, THHN - Ø3/4"
[Symbol]	CONTADOR DE ENERGÍA
[Symbol]	TABLERO GENERAL DE MEDIDORES
[Symbol]	DUCTO SUBE Ó BAJA

PROYECTO ELÉCTRICO RESIDENCIA MANUEL CHISAGUANO



DISEÑO ELECTRICO-ELECTRONICO

CONTENIDO: SISTEMA DE ILUMINACIÓN

PROFESIONAL:

ING. TONY ZAMBRANO V.
REGISTRO. SENESCYT: 1001-10-991987
REG.EEQ:EEQ-2022-1-673/LP-CIEEP:03-17-3490 EPN

UBICACIÓN:

PROVINCIA: PICHINCHA
CANTON: QUITO
PARROQUIA: CENTRO HISTORICO
BARRIO: SAN MARCOS
AVENIDA ANTONIO JOSE DE SUCRE

PROPIETARIOS:

PROPIETARIO
SRA. TOAPAXI TENORIO GLORIA YOLANDA C.I. 1712137502

PROPIETARIO
SR. CHISAGUANO CHISAGUANO MANUEL C.I. 1710104959

DIBUJO:

NELSON RUALES

LAMINA:

IE-01

ESCALA: INDICADAS


FECHA: ENERO 2023

PREDIO: 18054


CODIGO CATASTRAL: 20101 07 013

SELLOS MUNICIPALES


DE-04

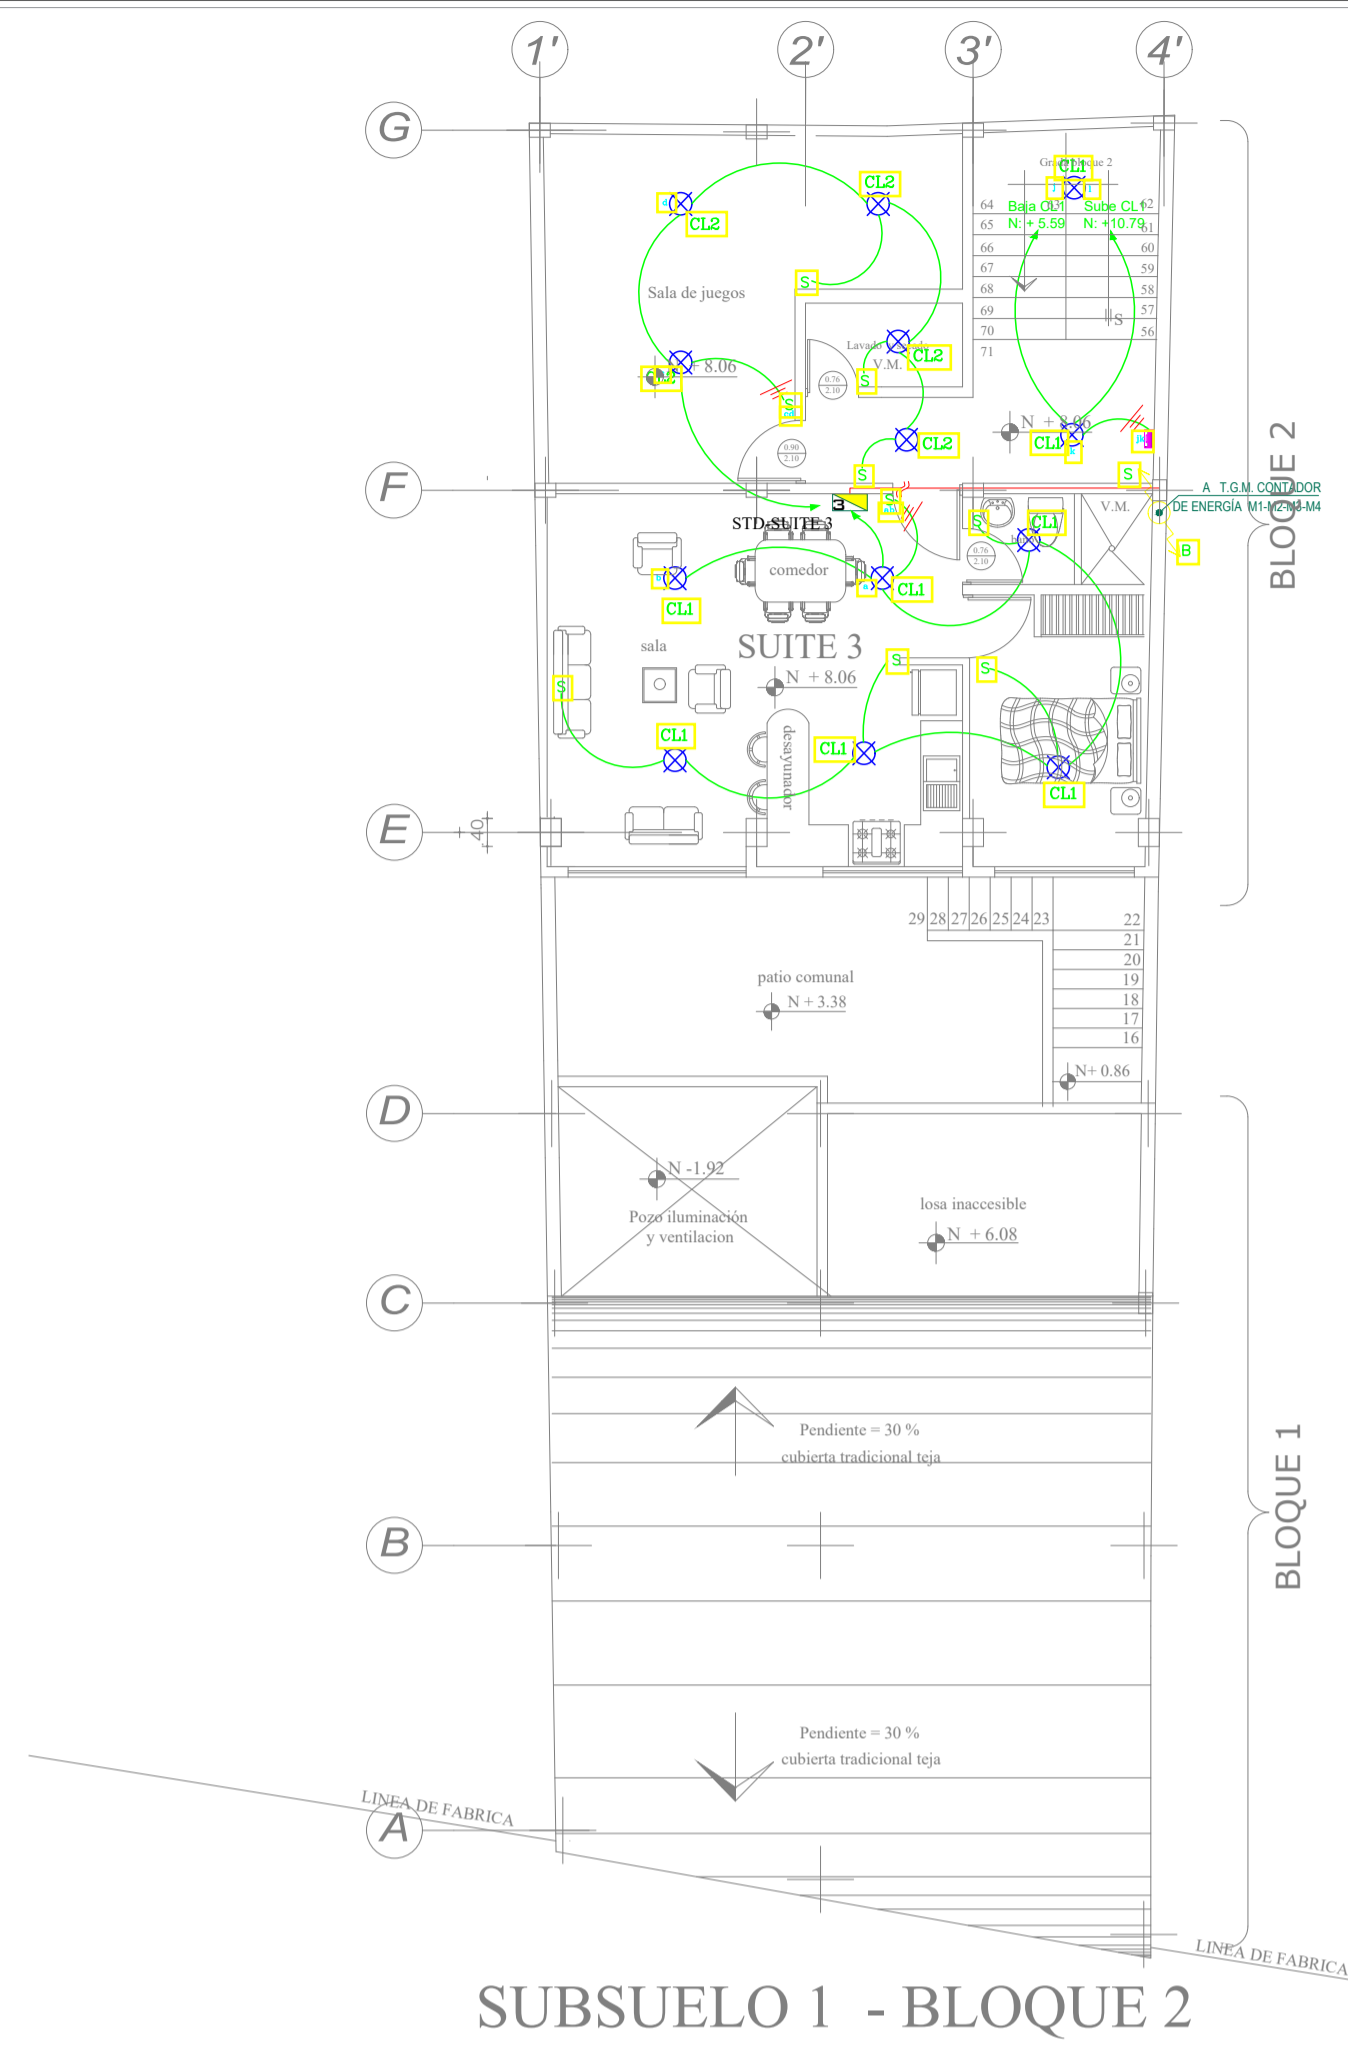

SUBSUELO 1 - BLOQUE 2

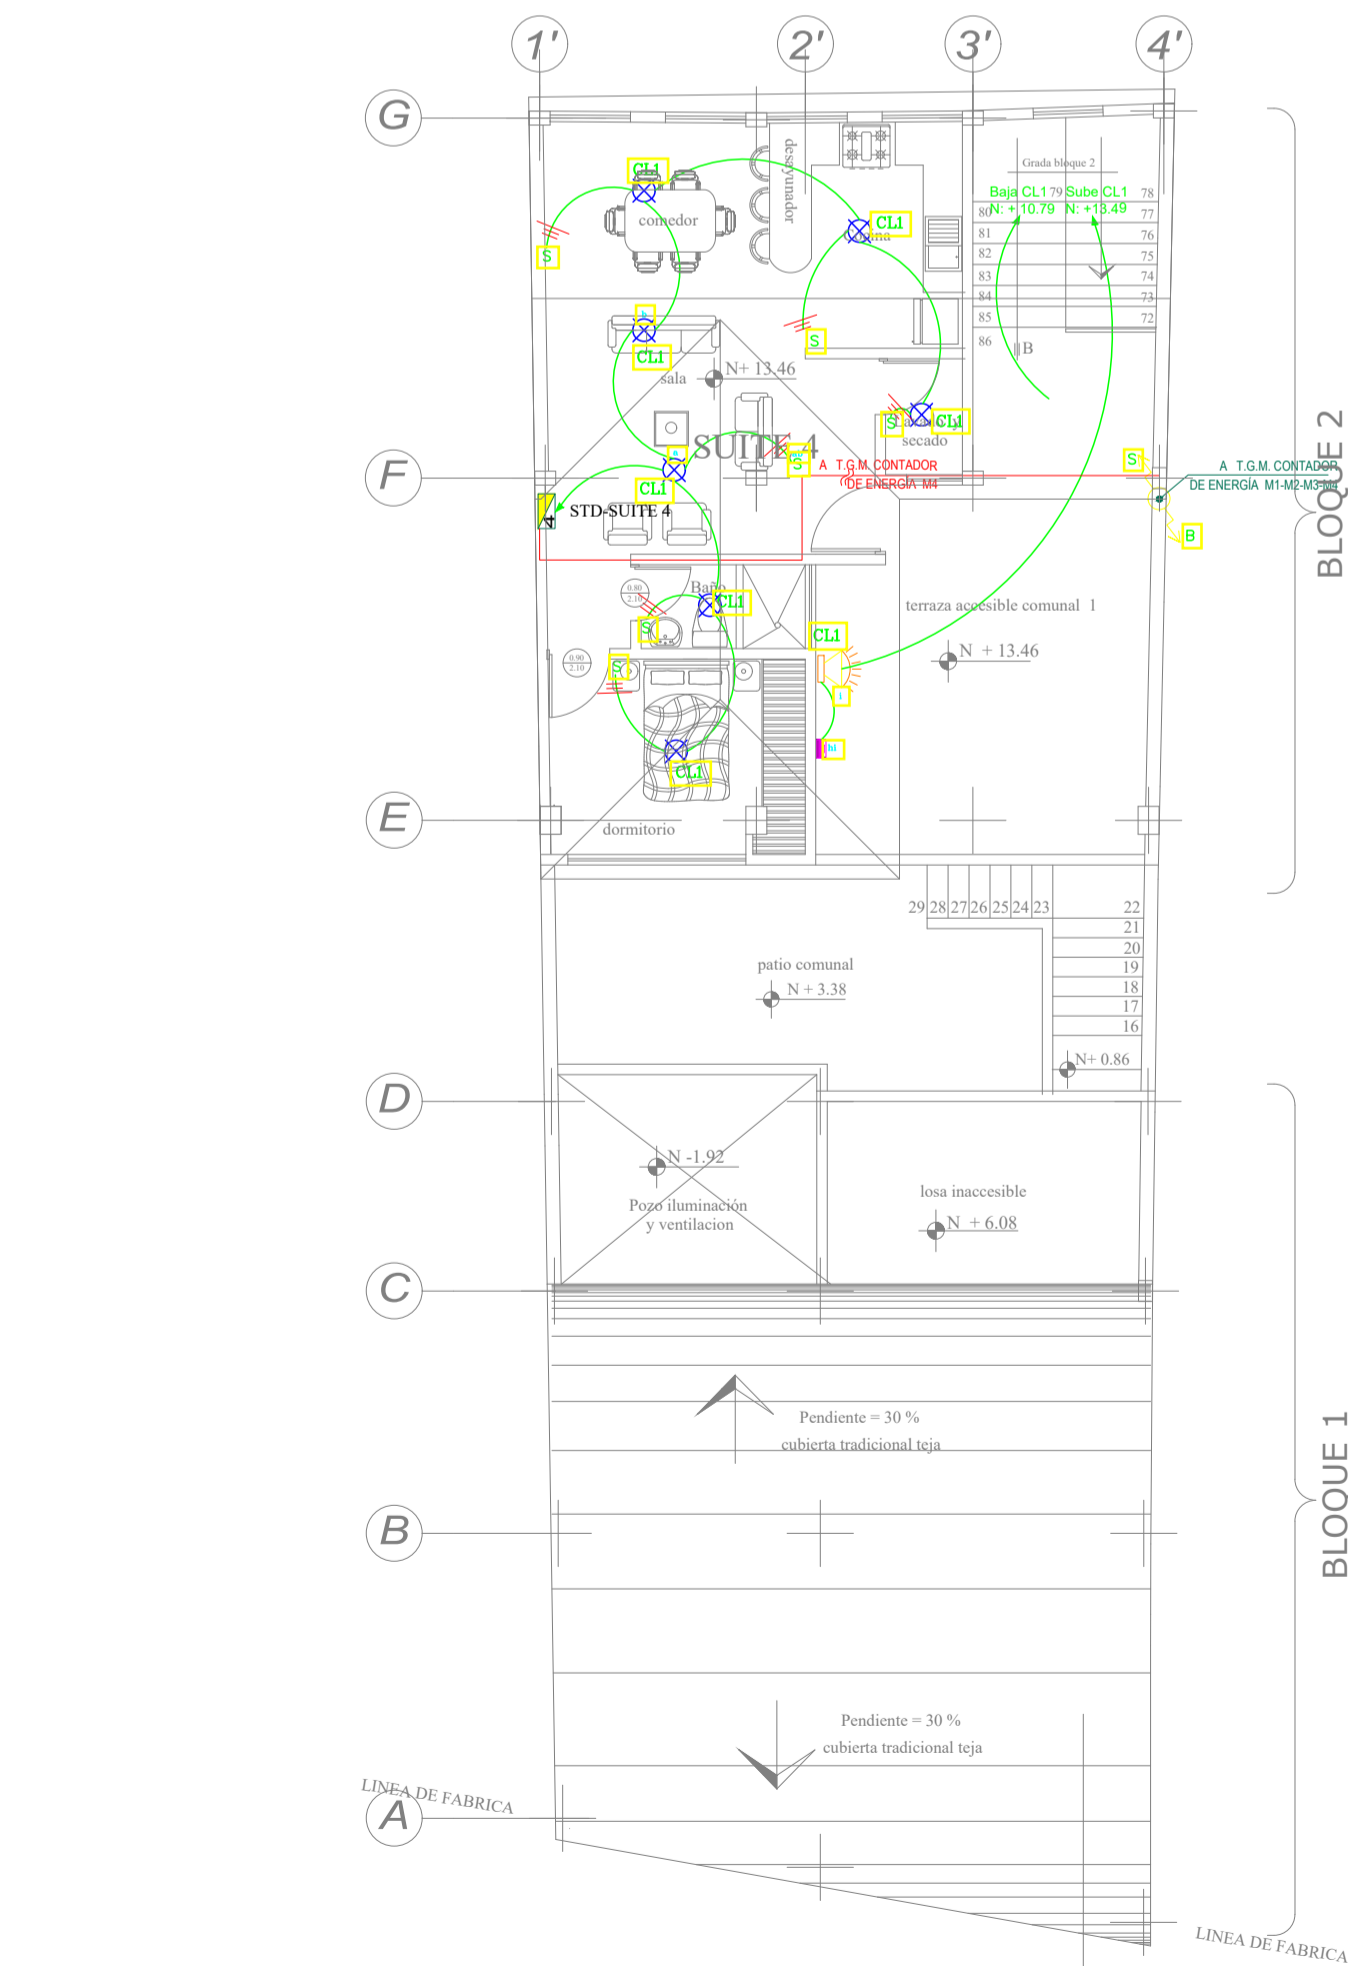

SUBSUELO 1 - BLOQUE 2

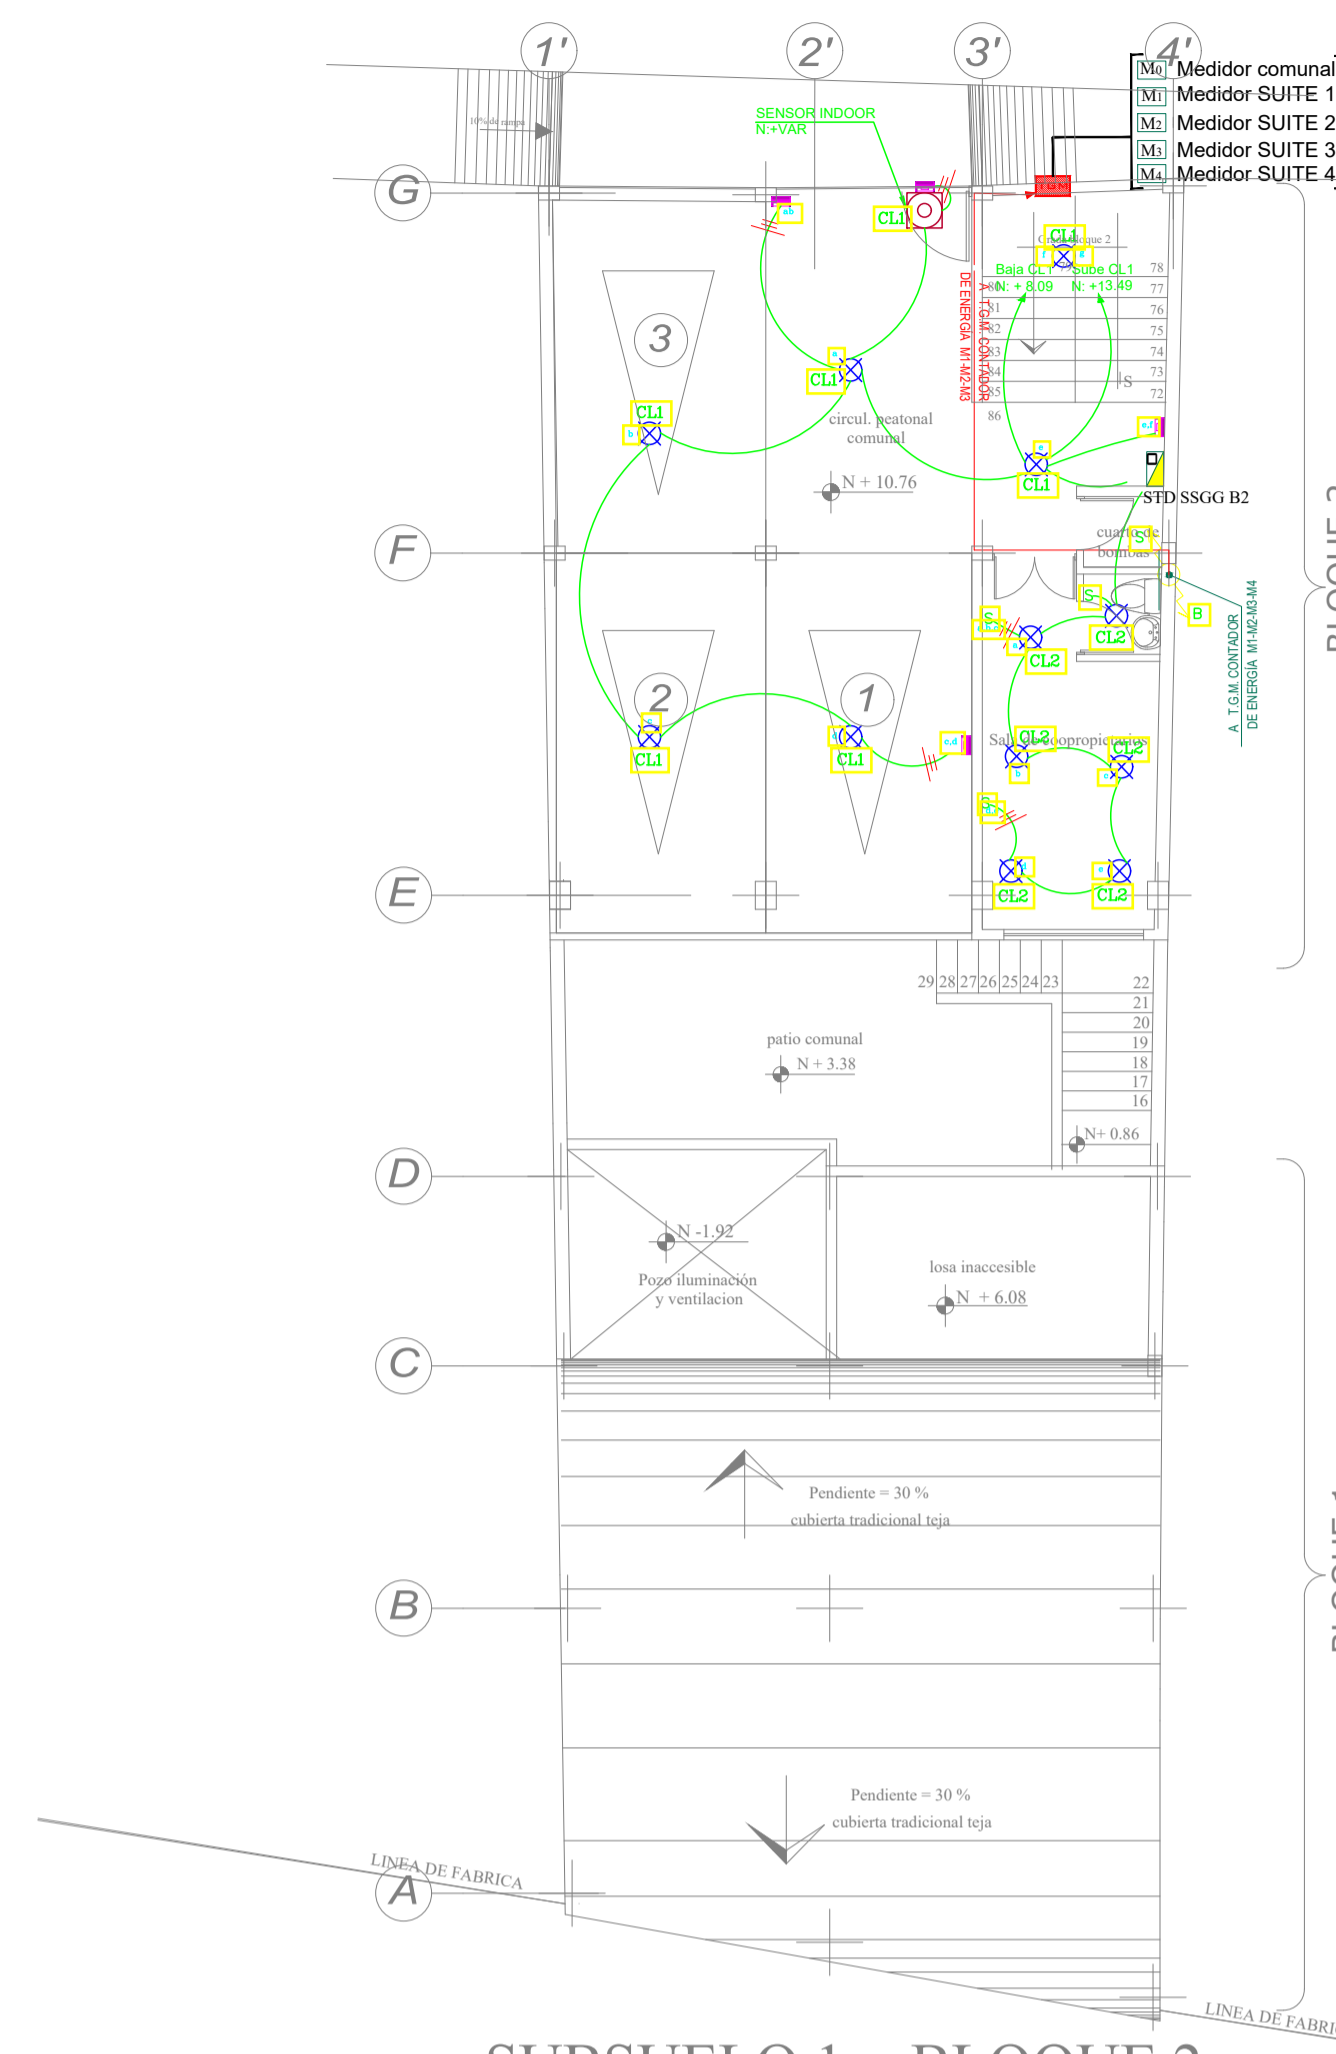

SUBSUELO 1 - BLOQUE 2

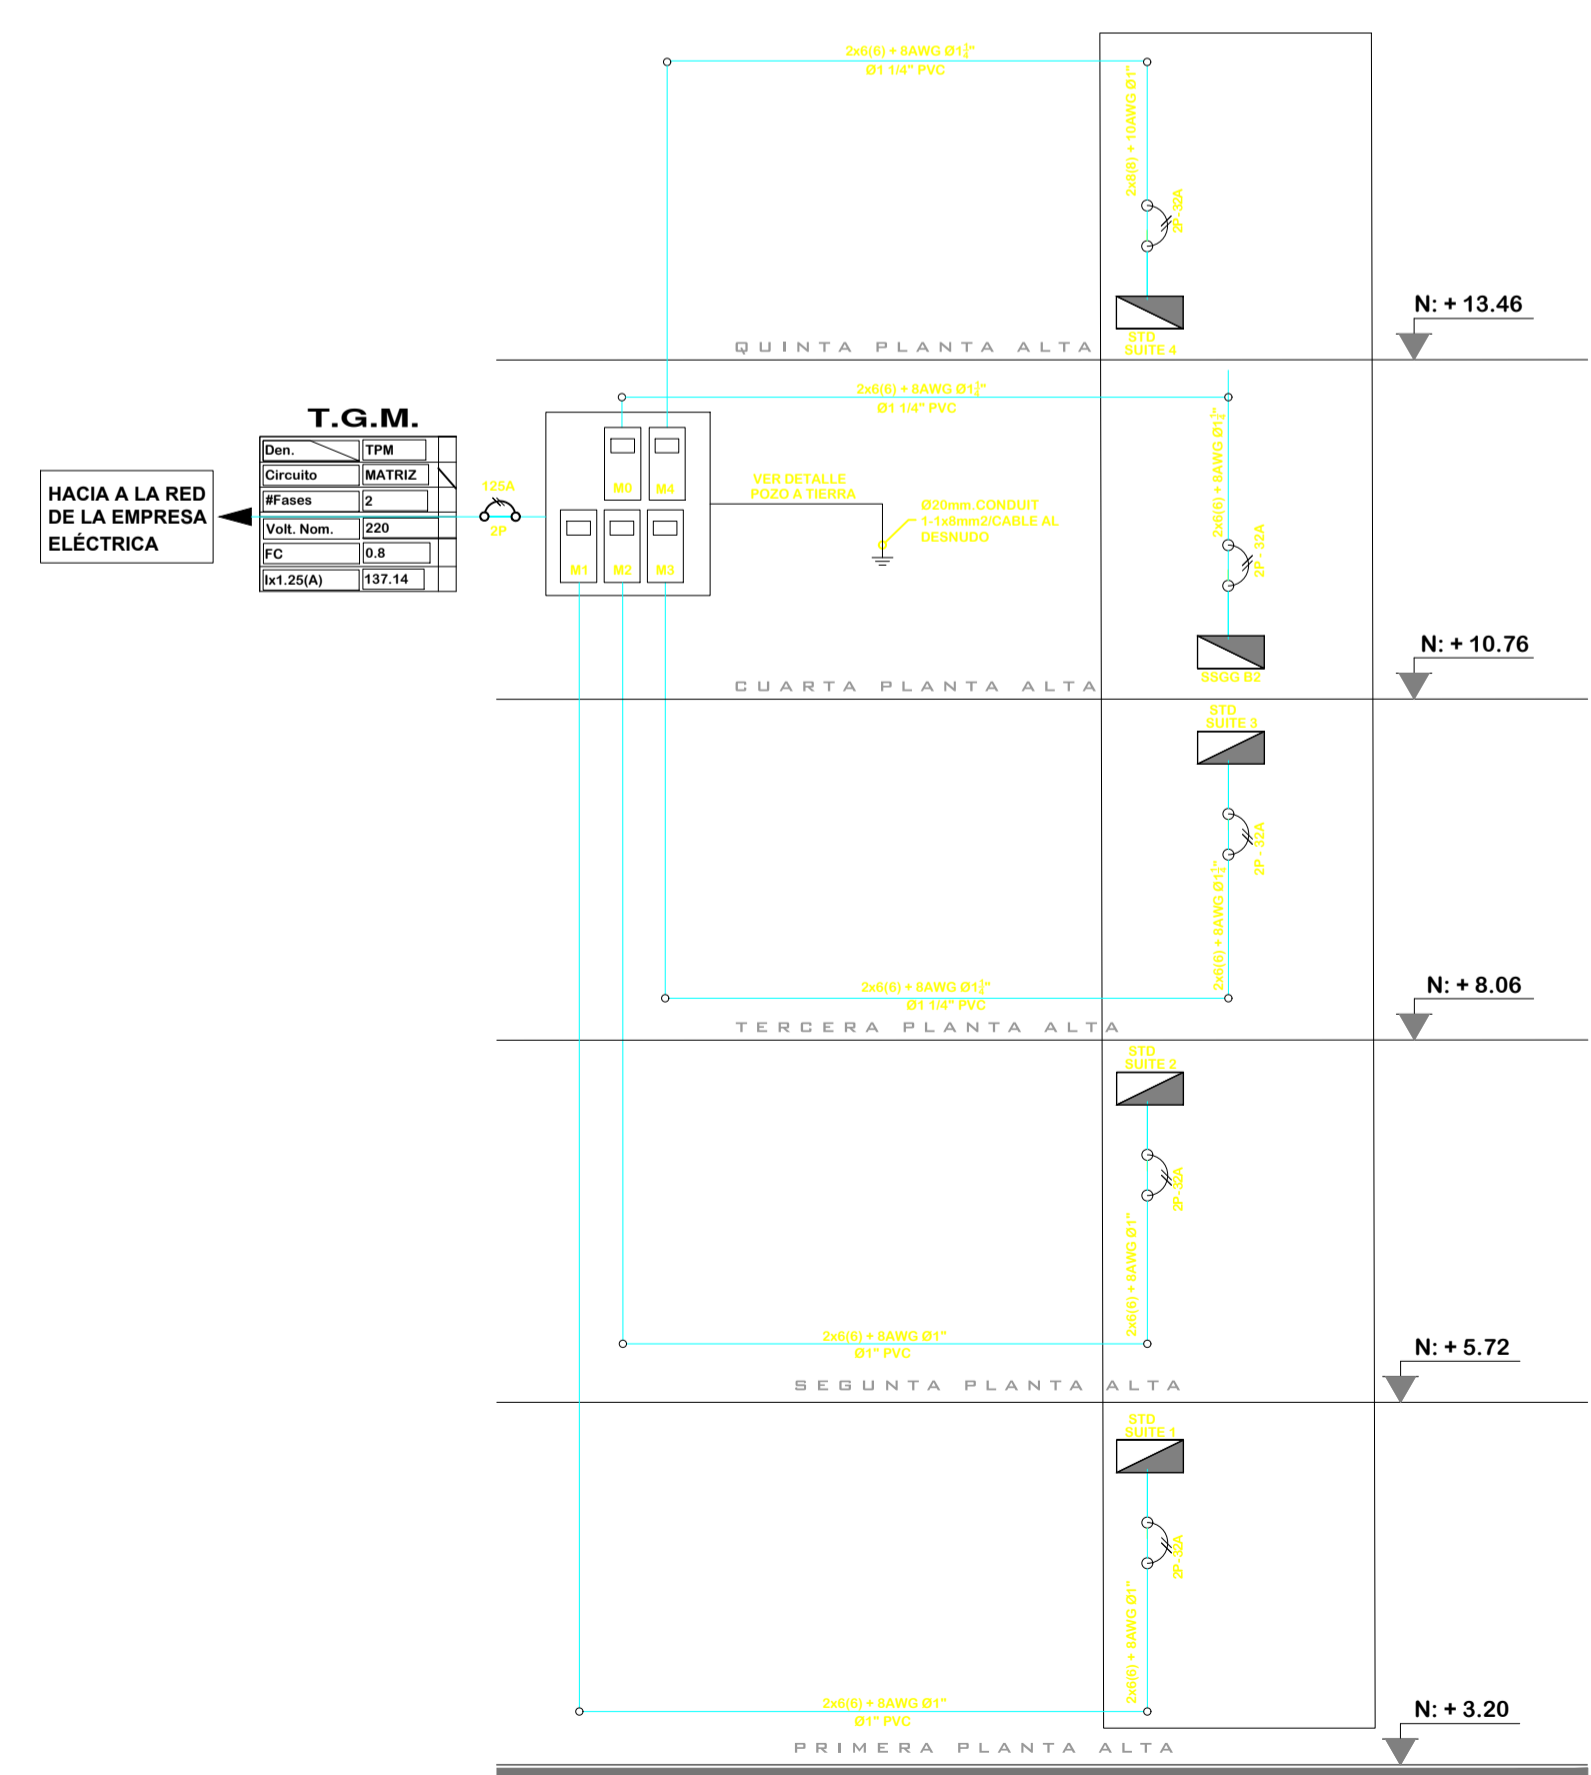


DIAGRAMA UNIFILAR VERTICAL ELÉCTRICO
ELEVACIÓN S / E

SIMBOLOGÍA ILUMINACIÓN

SÍMBOLO	DENOMINACIÓN
	SENSOR DE MOVIMIENTO INDOOR/OUTDOOR
	APLIQUE DE PARED
	LUMINARIA DICOICO LED/PISO 120V - 15W
	LUMINARIA DICOICO 120V - 15W
	LUMINARIA INCANDESCENTE 120V - 60Hz
	TOMACORRIENTE DOBLE POLARIZADO
	INTERRUPTOR SIMPLE
	INTERRUPTOR DOBLE
	CONMUTADOR
	SALIDA DE 120 V
	DUCHA ELECTRICA - 2X10+12AWG Ø3/4"
	TABLERO DE DISTRIBUCIÓN (T.D.S.)
	CIRCUITO - LUMINARIAS 2X14 AWG - THHN - Ø1/2"
	CIRCUITO ESPECIAL 220V - 2X10+12 AWG, THHN - Ø3/4"
	CONTADOR DE ENERGÍA
	TABLERO GENERAL DE MEDIDORES
	DUCTO SUBE Ó BAJA

PROYECTO ELÉCTRICO
RESIDENCIA MANUEL CHISAGUANO



DISEÑO
ELECTRICO-ELECTRONICO

CONTENIDO:
SISTEMA DE ILUMINACIÓN

PROFESIONAL:

ING. TONY ZAMBRANO V.
REGISTRO. SENESCYT: 1001-10-991987
REG.EEQ.EEQ-2022-1-673/LP-CIEEP103-17-3490 EPN

UBICACIÓN:

PROVINCIA: PICHINCHA
CANTON: QUITO
PARROQUIA: CENTRO HISTORICO
BARRIO: SAN MARCOS
AVENIDA ANTONIO JOSE DE SUCRE

PROPIETARIOS:

PROPIETARIO

SRA. TOAPAXI TENORIO GLORIA YOLANDA C.I. 1712137502

PROPIETARIO

SR. CHISAGUANO CHISAGUANO MANUEL C.I. 1710104959

DIBUJO:

NELSON RUALES

LAMINA:

IE-02

ESCALA: INDICADAS


FECHA: ENERO 2023

PREDIO: 18054


CODIGO CATASTRAL: 20101 07 013

SELLOS MUNICIPALES



DE-04

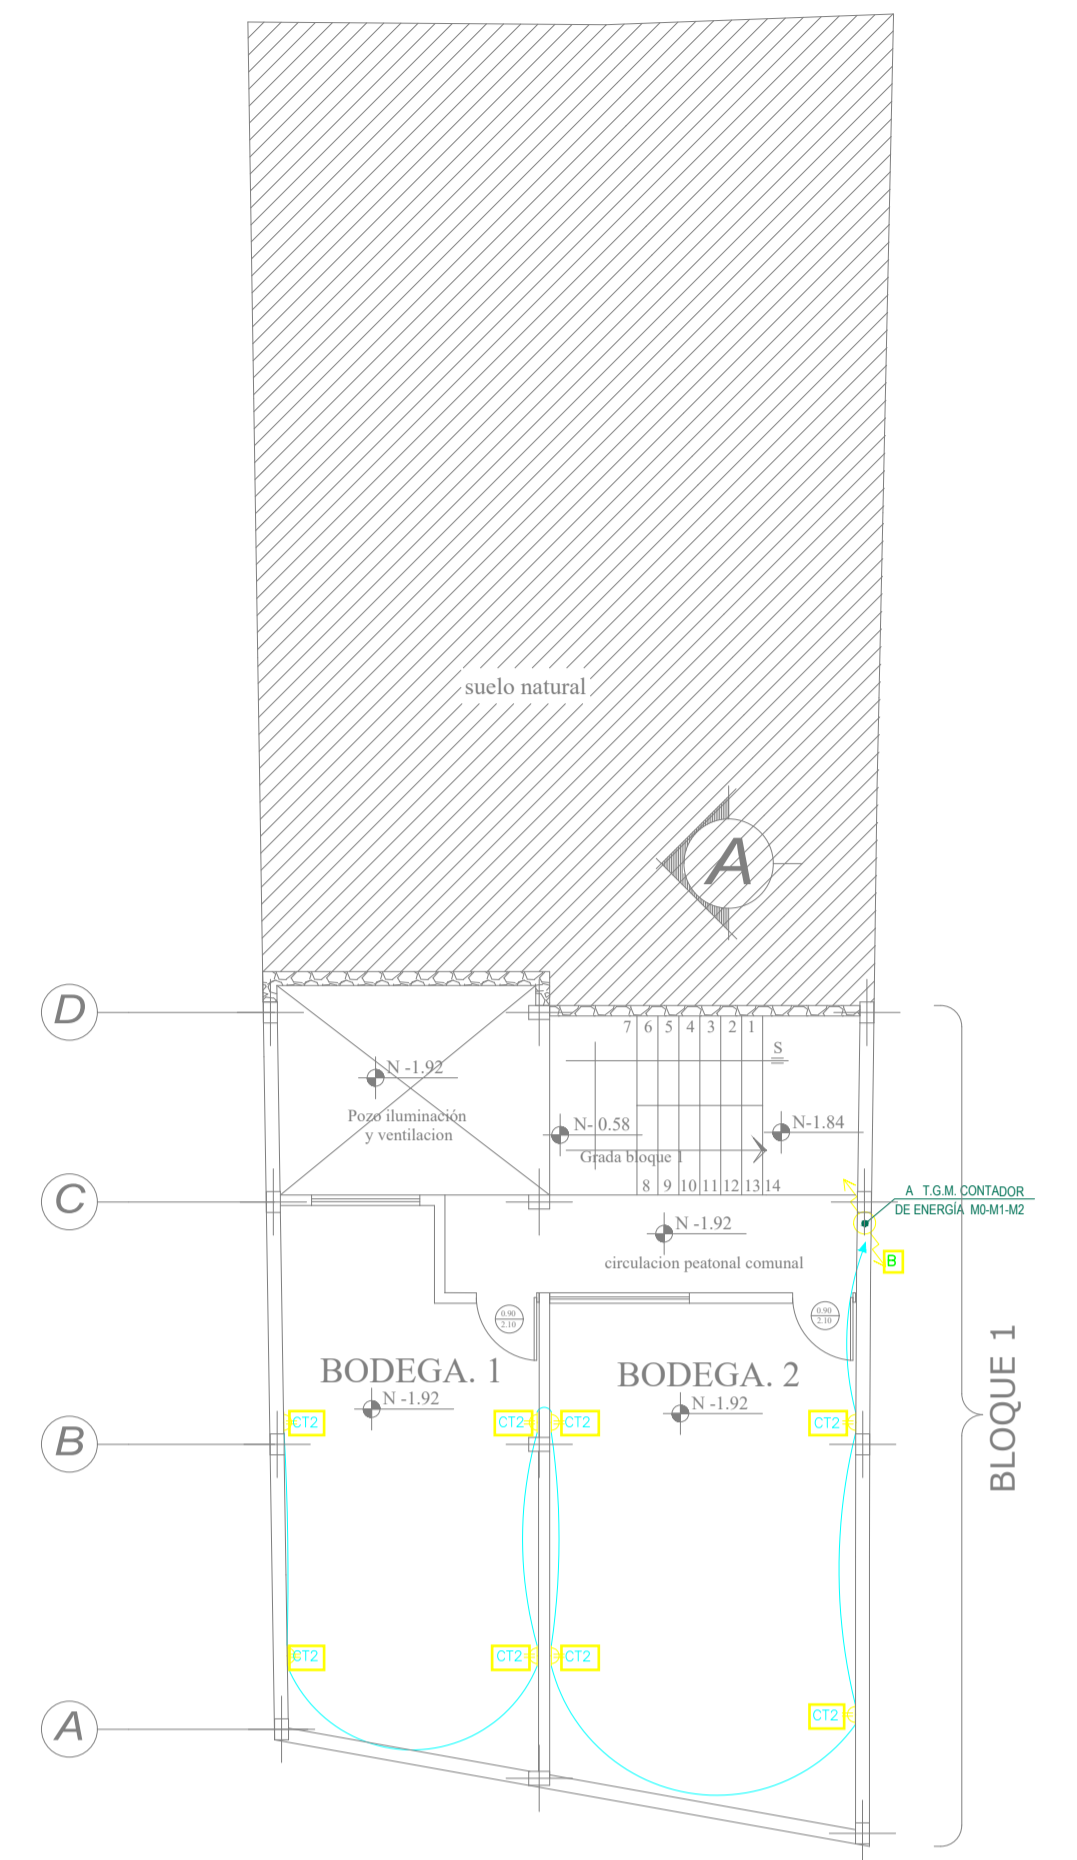

1RA PLANTA ALTA - BLOQUE 1

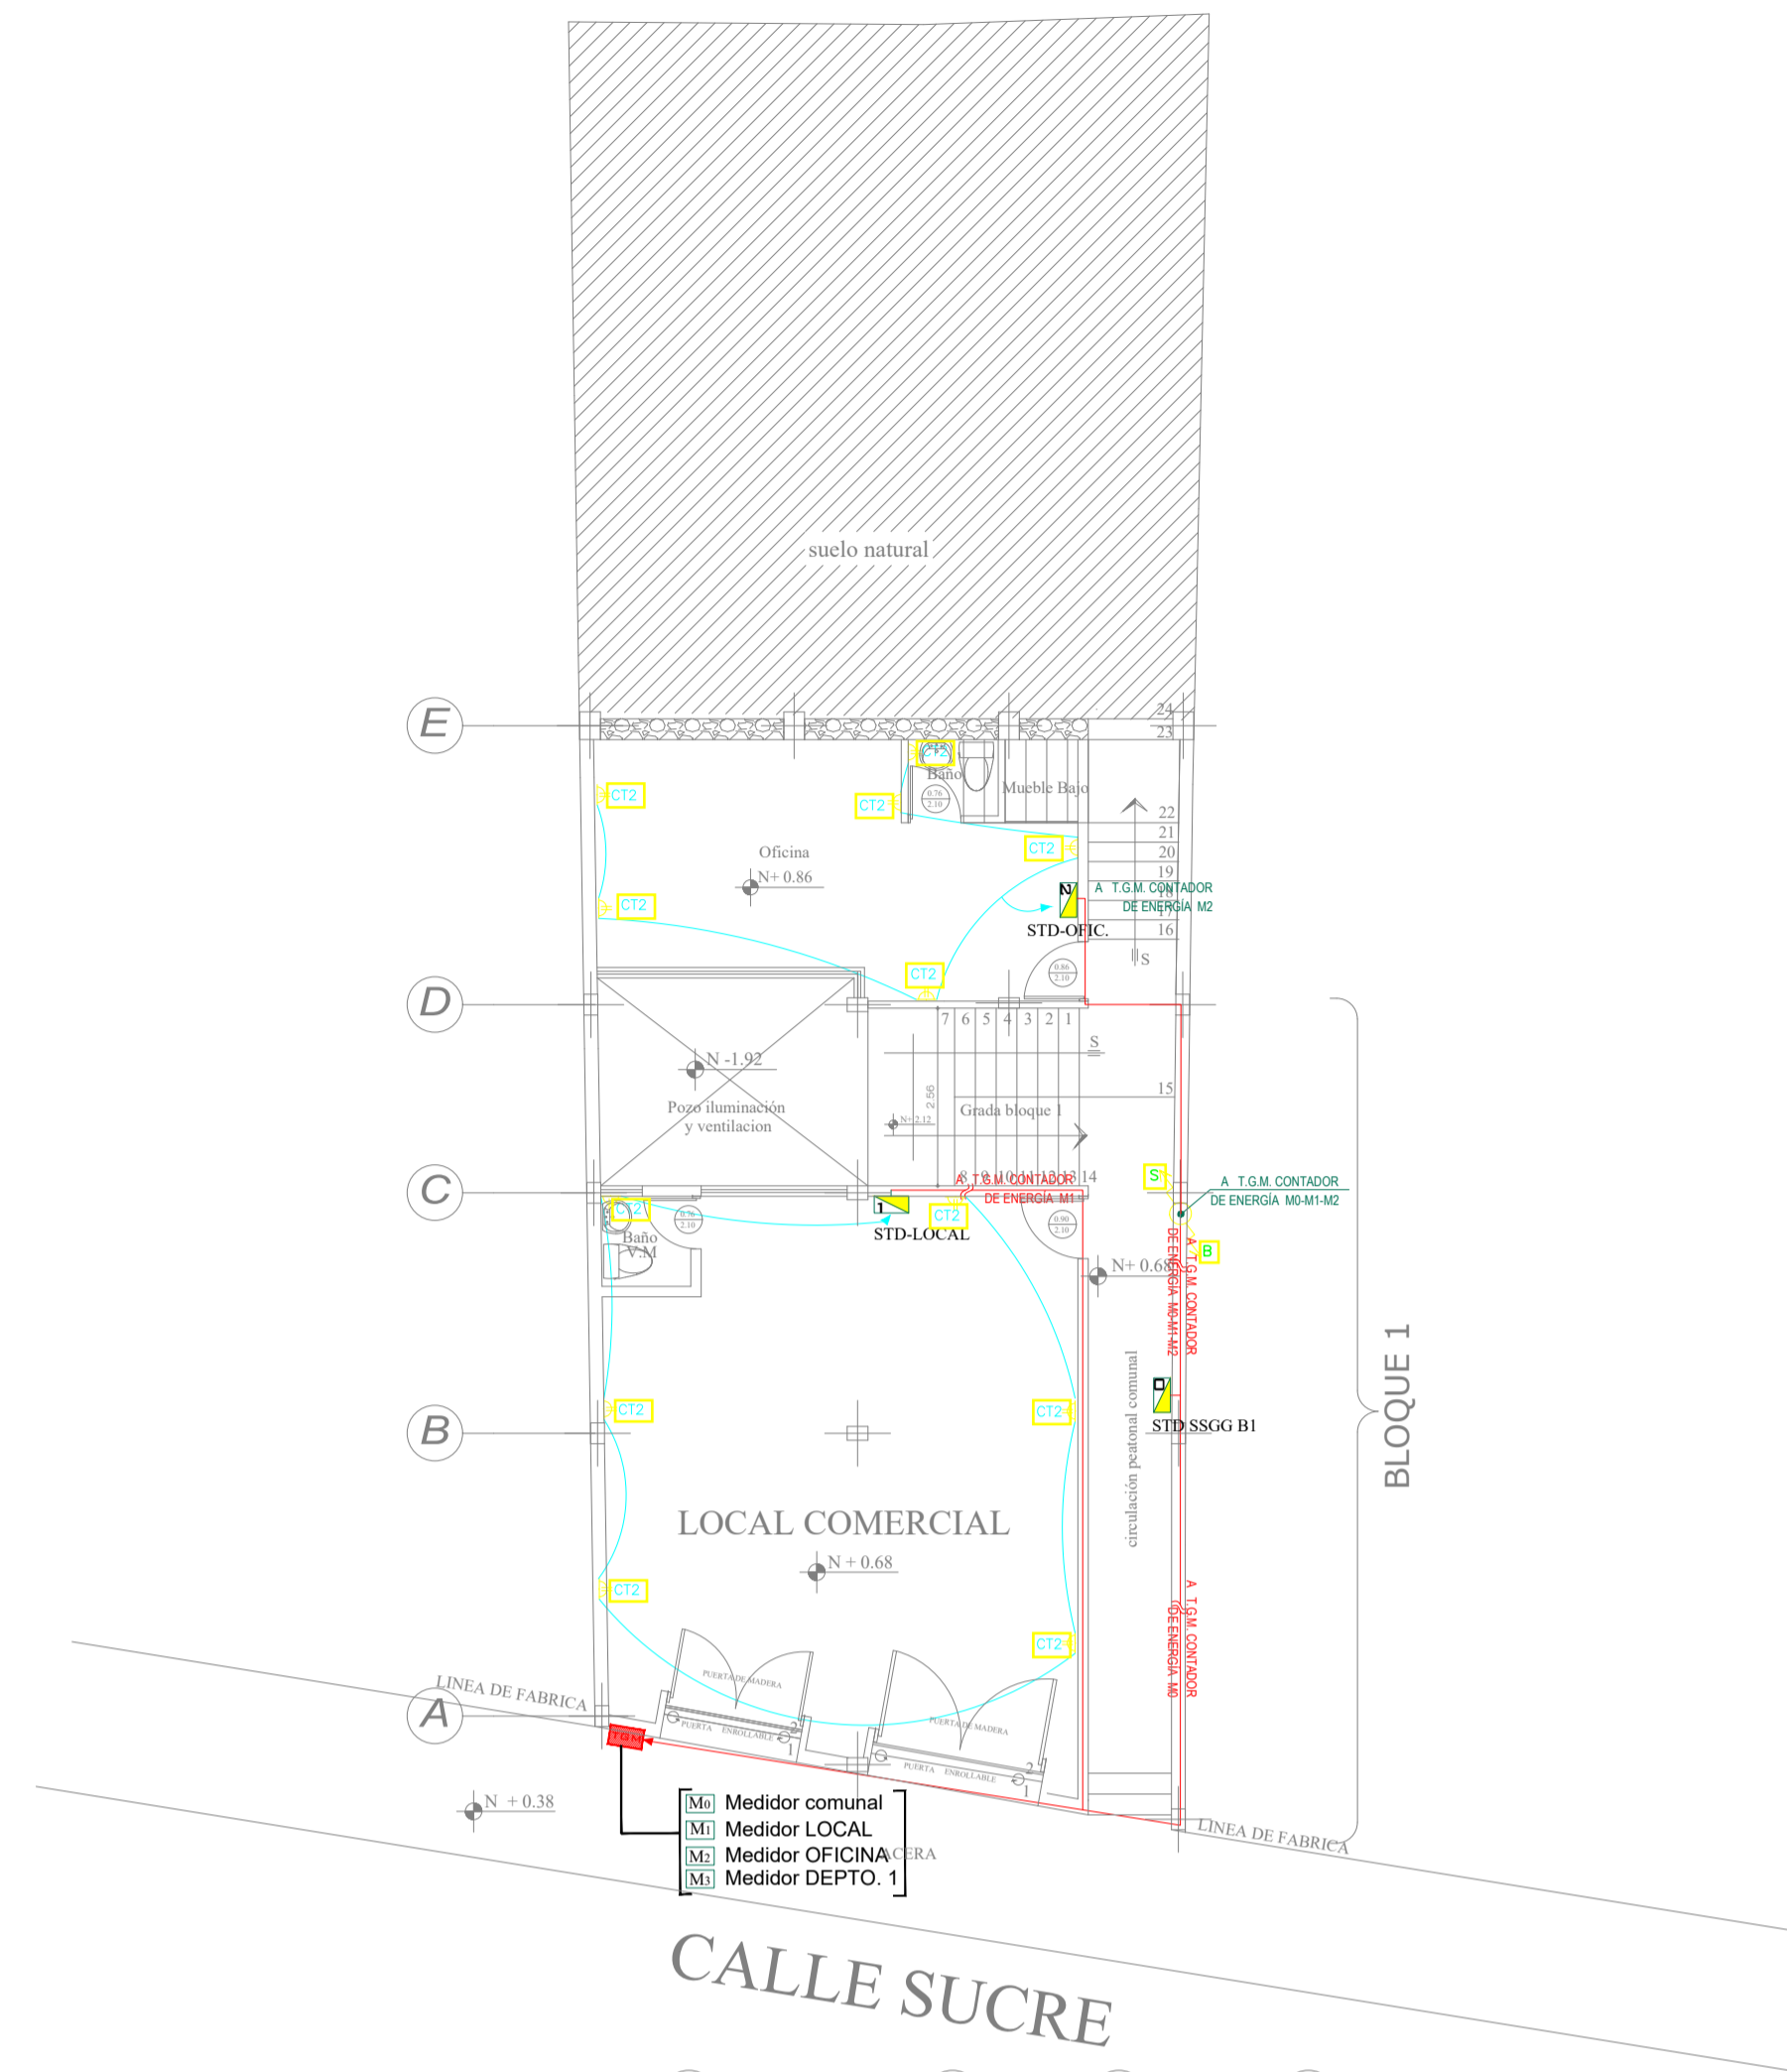

SUBSUELO 2 - BLOQUE 2

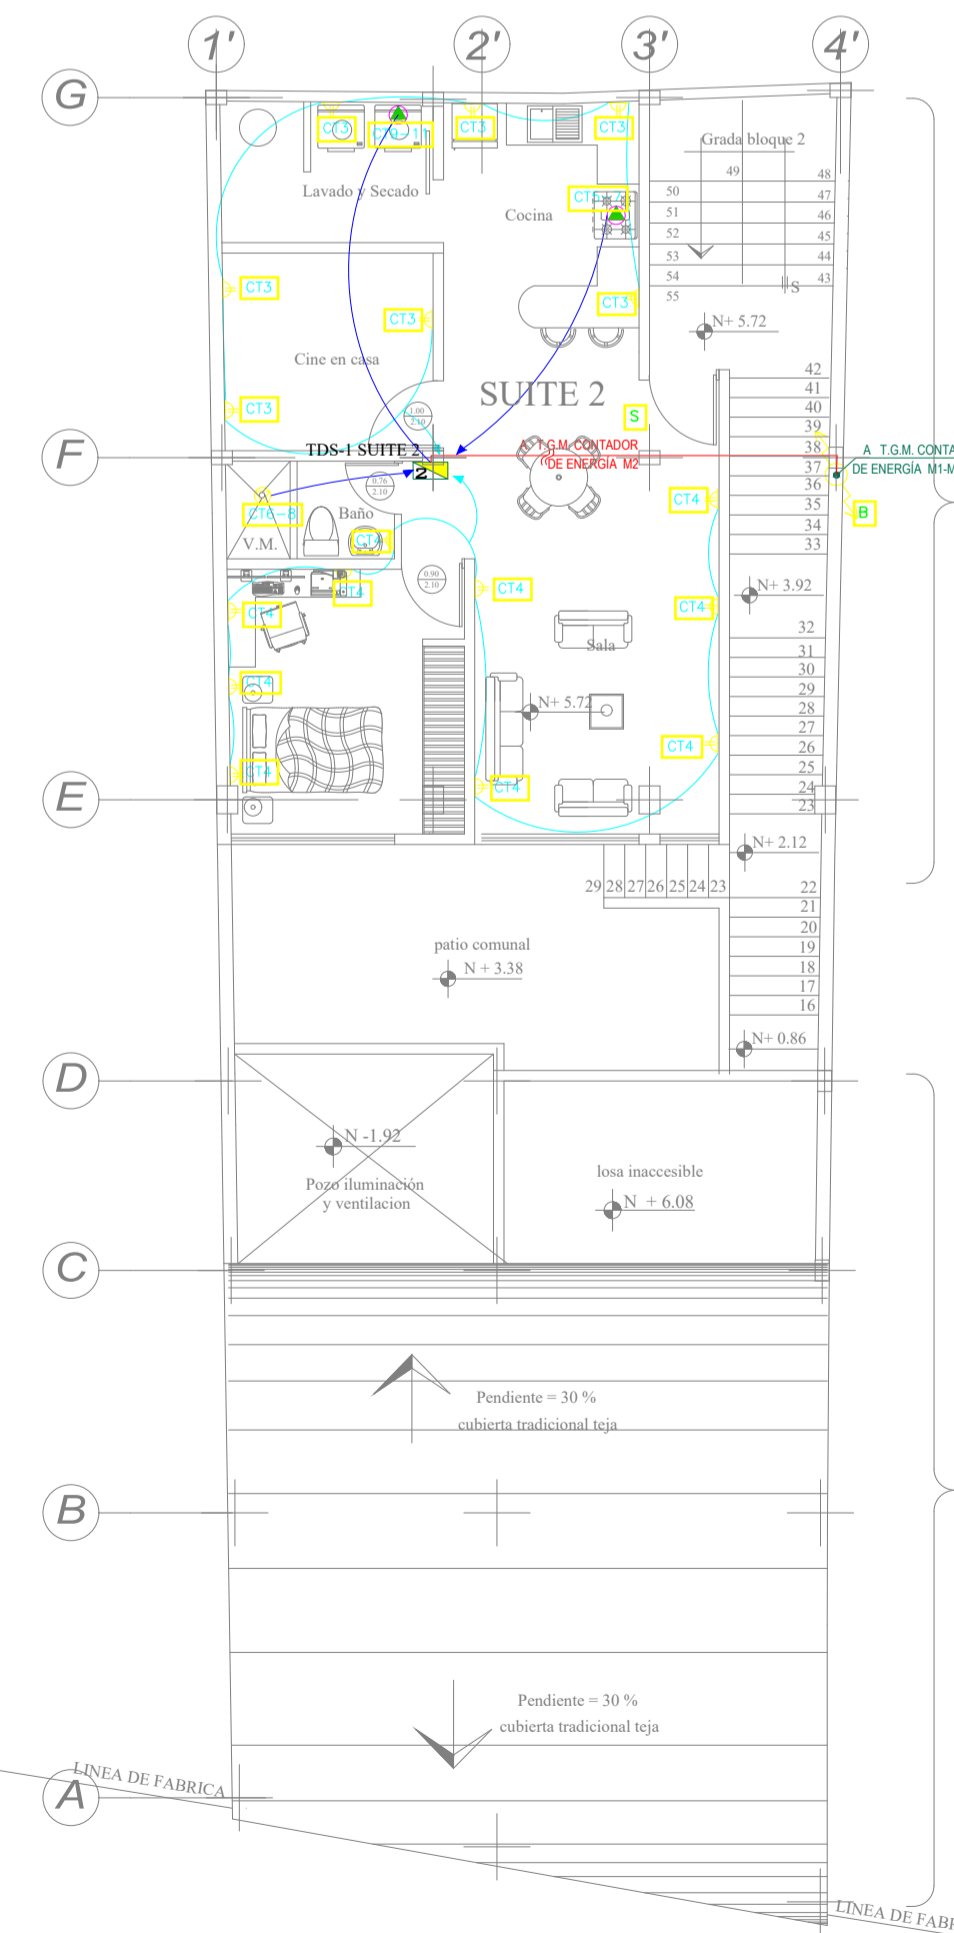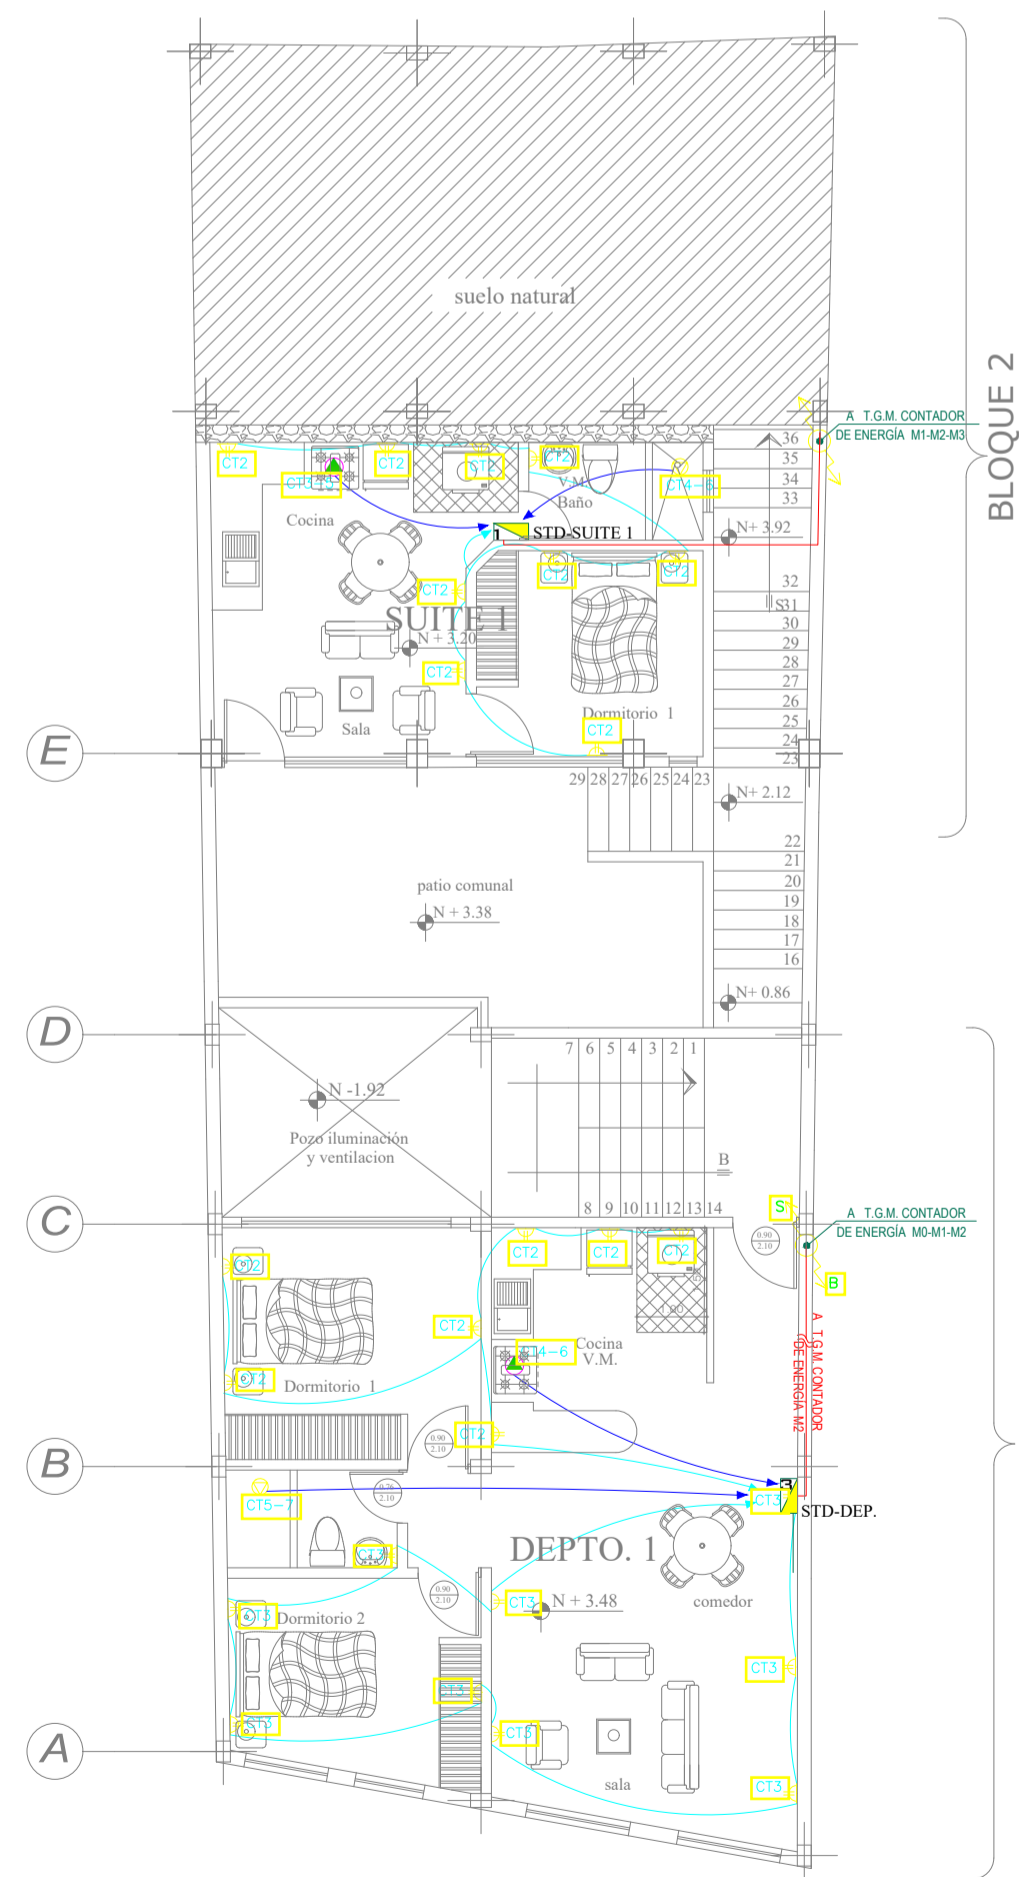

SIMBOLOGÍA FUERZA

SÍMBOLO	DENOMINACIÓN
	SENSOR DE MOVIMIENTO INDOOR/OUTDOOR
	APLIQUE DE PARED
	LUMINARIA DICOICO LED/PISO 120V - 15W
	LUMINARIA DICOICO 120V - 15W
	LUMINARIA INCANDESCENTE 120V - 60Hz
	TOMACORRIENTE DOBLE POLARIZADO
	INTERRUPTOR SIMPLE
	INTERRUPTOR DOBLE
	CONMUTADOR
	SALIDA DE 120 V
	DUCHA ELECTRICA - 2X10+12AWG Ø3/4"
	TABLERO DE DISTRIBUCION (T.D.S.)
	CIRCUITO - LUMINARIAS 2X14 AWG - THHN - Ø1/2"
	CIRCUITO ESPECIAL 220V - 2X10+12 AWG, THHN - Ø3/4"
	CONTADOR DE ENERGÍA
	TABLERO GENERAL DE MEDIDORES
	DUCTO SUBE Ó BAJA

**PROYECTO ELÉCTRICO
RESIDENCIA MANUEL CHISAGUANO**



DISEÑO
ELECTRICO-ELECTRONICO

CONTENIDO:
SISTEMA DE FUERZA

PROFESIONAL:

ING. TONY ZAMBRANO V.
REGISTRO. SENESCYT: 1001-10-991987
REG.EEQ:EEQ-2022-1673/LP-CIEEP:03-17-3490 EPN

UBICACIÓN:

PROVINCIA: PICHINCHA
CANTON: QUITO
PARROQUIA: CENTRO HISTORICO
BARRIO: SAN MARCOS
AVENIDA ANTONIO JOSE DE SUCRE

PROPIETARIOS:

PROPIETARIO
SRA. TOAPAXI TENORIO GLORIA YOLANDA C.I. 1712137502

PROPIETARIO
SR. CHISAGUANO CHISAGUANO MANUEL C.I. 1710104959

DIBUJO:

NELSON RUALES

LAMINA:

IE-03

ESCALA: INDICADAS


FECHA: ENERO 2023

PREDIO: 18054


CODIGO CATASTRAL: 20101 07 013

SELLOS MUNICIPALES


DE-04

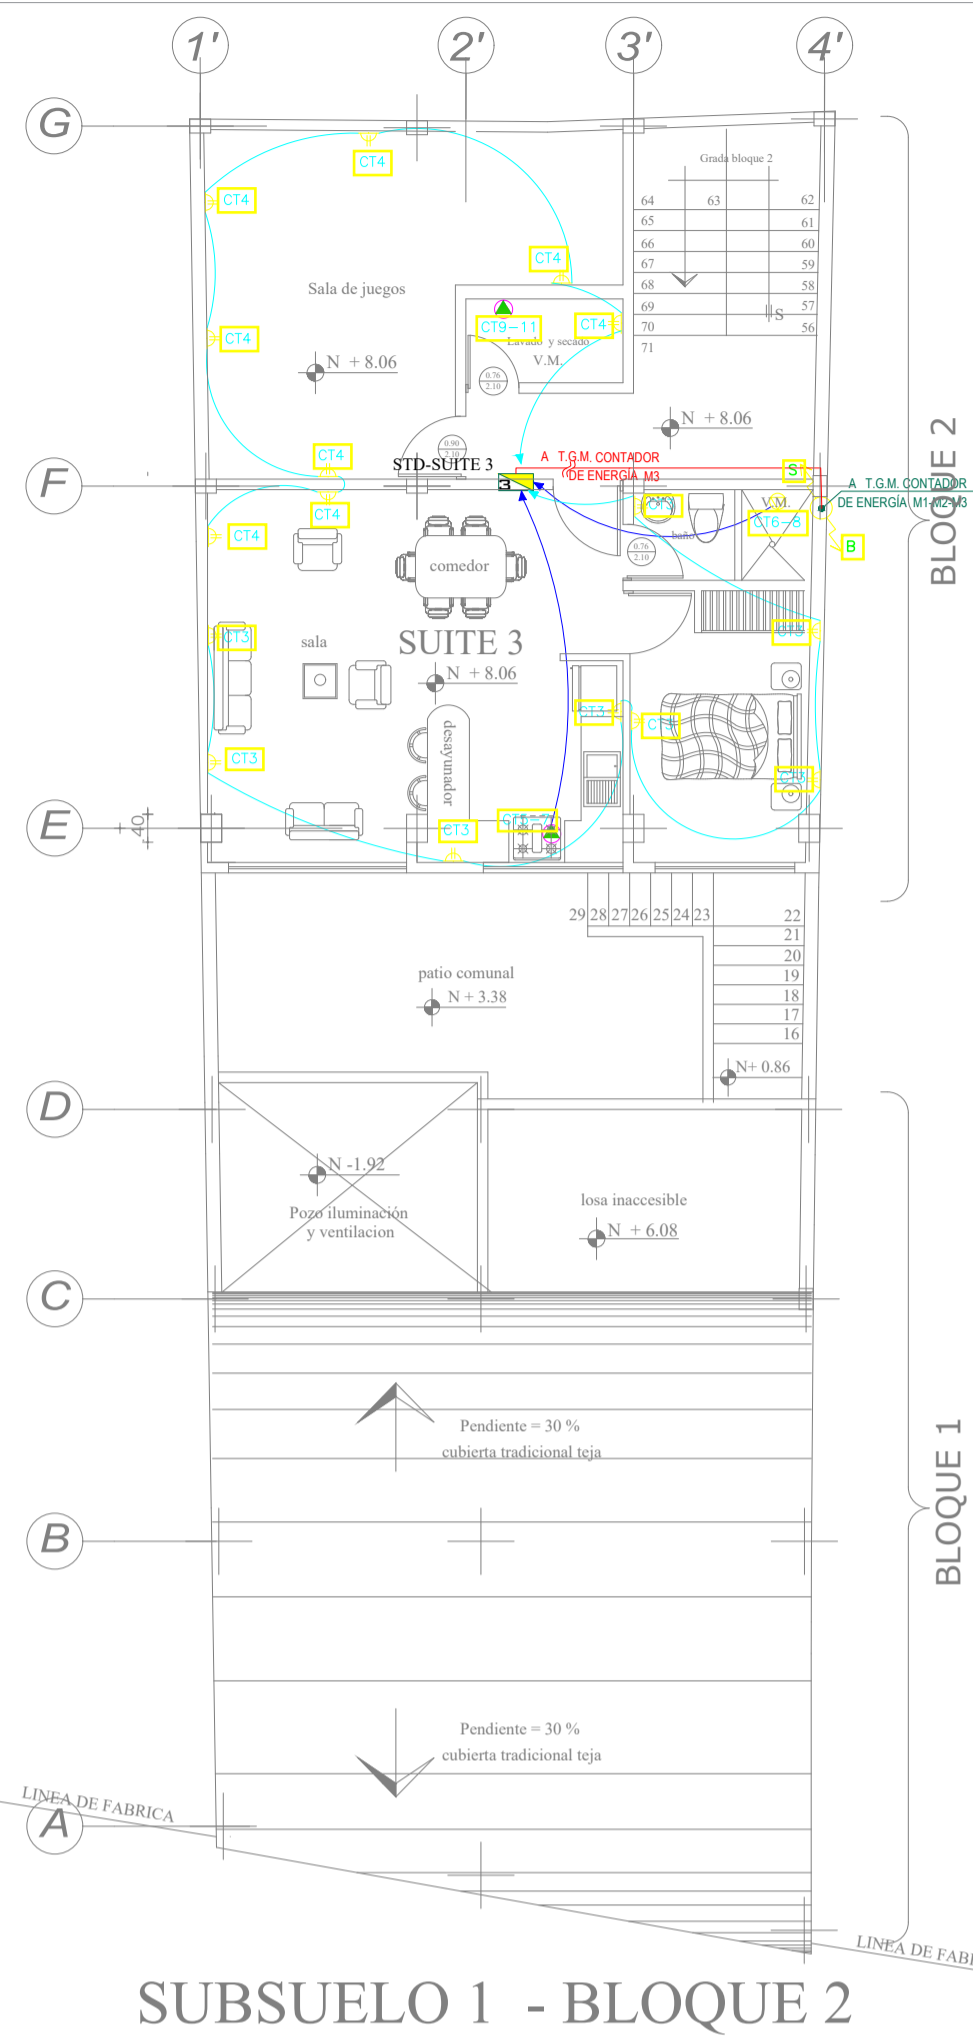

SUBSUELO 1 - BLOQUE 2

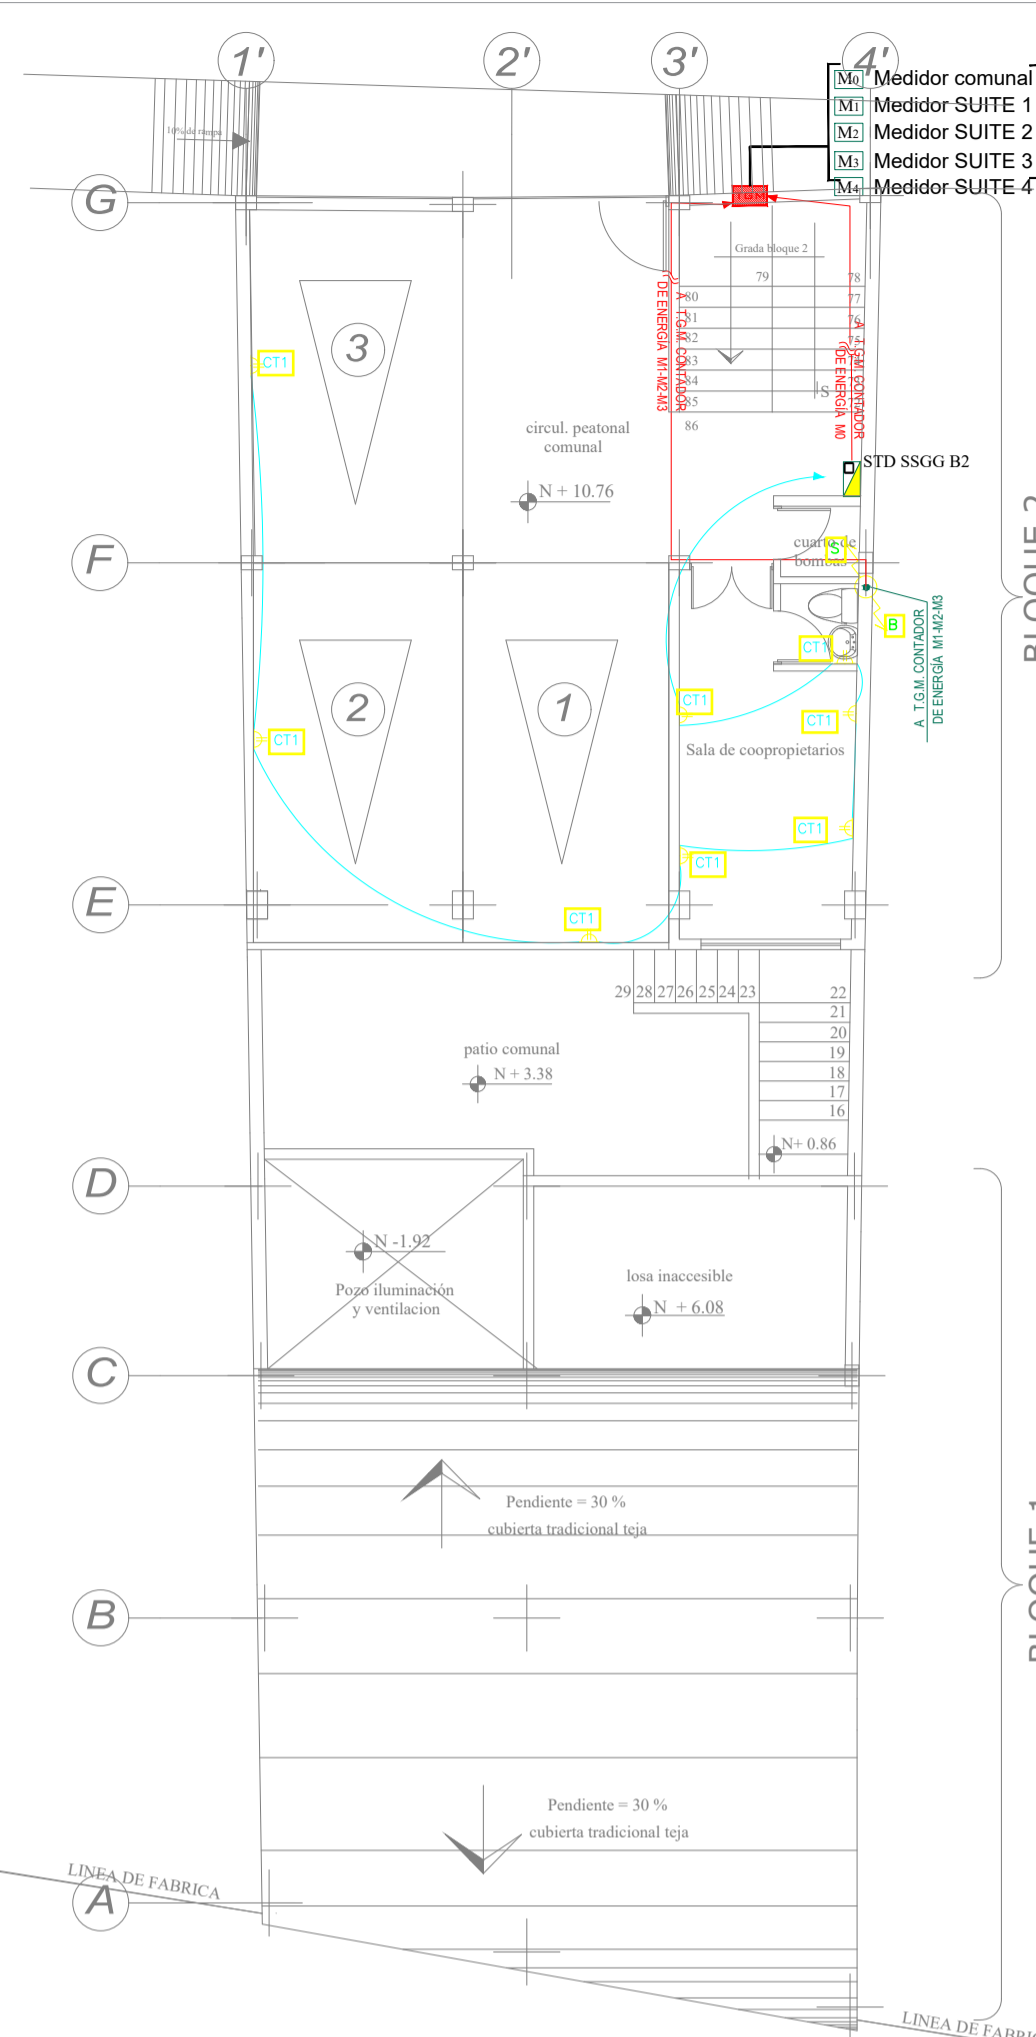

SUBSUELO 1 - BLOQUE 2

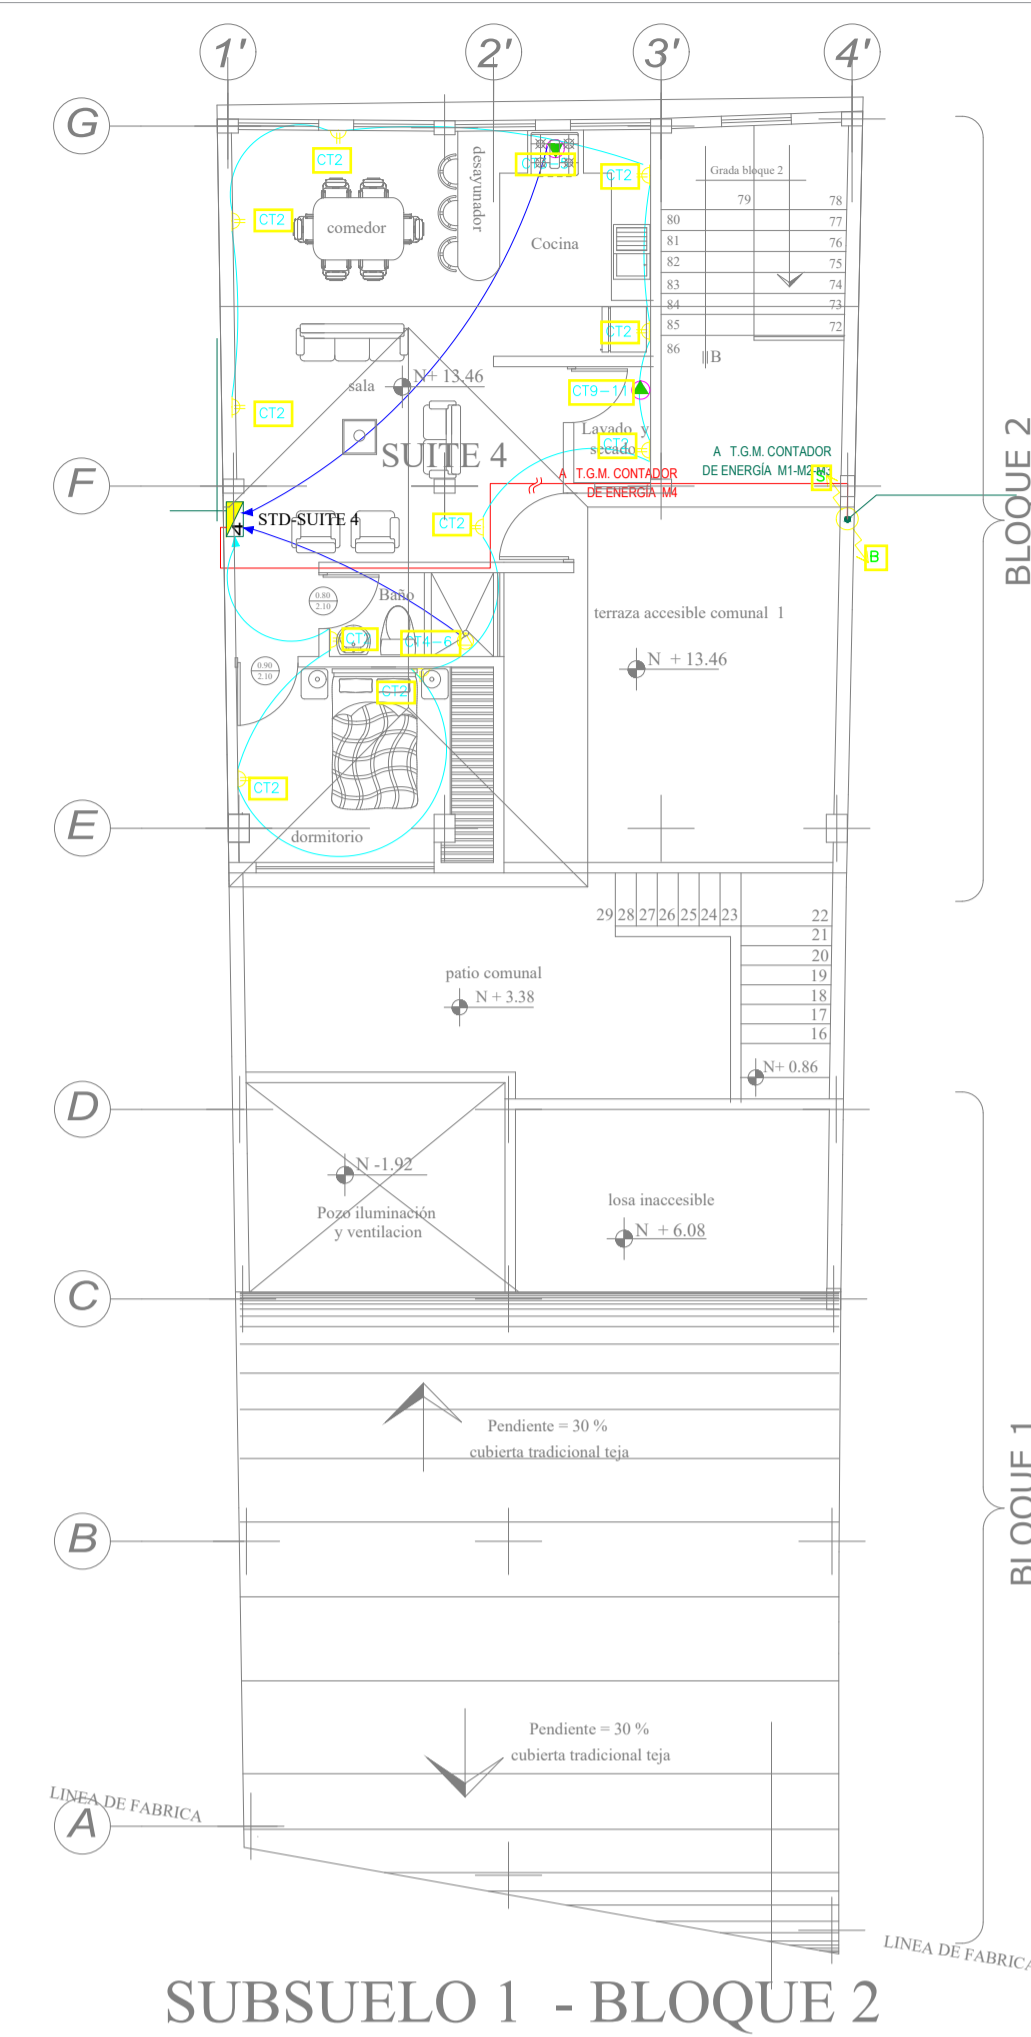

SUBSUELO 1 - BLOQUE 2

SIMBOLOGÍA FUERZA

SÍMBOLO	DENOMINACIÓN
	SENSOR DE MOVIMIENTO INDOOR/OUTDOOR
	APLIQUE DE PARED
	LUMINARIA DICOIROICO LED/PISO 120V - 15W
	LUMINARIA DICOIROICO 120V - 15W
	LUMINARIA INCANDESCENTE 120V - 60Hz
	TOMACORRIENTE DOBLE POLARIZADO
	INTERRUPTOR SIMPLE
	INTERRUPTOR DOBLE
	CONMUTADOR
	SALIDA DE 120 V
	DUCHA ELECTRICA - 2X10+12AWG Ø3/4"
	TABLERO DE DISTRIBUCION (T.D.S.)
	CIRCUITO - LUMINARIAS 2X14 AWG - THHN - Ø1/2"
	CIRCUITO ESPECIAL 220V - 2X10+12 AWG, THHN - Ø3/4"
	CONTADOR DE ENERGIA
	TABLERO GENERAL DE MEDIDORES
	DUCTO SUBE Ó BAJA

**PROYECTO ELÉCTRICO
RESIDENCIA MANUEL CHISAGUANO**



DISEÑO
ELECTRICO-ELECTRONICO

CONTENIDO:
SISTEMA DE FUERZA

PROFESIONAL:

ING. TONY ZAMBRANO V.
REGISTRO. SENESCYT: 1001-10-991987
REG.EEQ.EEQ-2022-1-673/LP-CIEEPI:03-17-3490 EPN

UBICACIÓN:

PROVINCIA: PICHINCHA
CANTON: QUITO
PARROQUIA: CENTRO HISTORICO
BARRIO: SAN MARCOS
AVENIDA ANTONIO JOSE DE SUCRE

PROPIETARIOS:

PROPIETARIO
SRA. TOAPAXI TENORIO GLORIA YOLANDA C.I. 1712137502

PROPIETARIO
SR. CHISAGUANO CHISAGUANO MANUEL C.I. 1710104959

DIBUJO:

NELSON RUALES

LAMINA:

IE-04

ESCALA: INDICADAS

FECHA: ENERO 2023

PREDIO: 18054

CODIGO CATASTRAL: 20101 07 013

SELLOS MUNICIPALES

DE-04

