



CALLE SILVA LAURENCIO



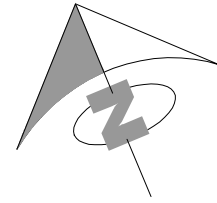


CALLE SILVA LAURENCIO

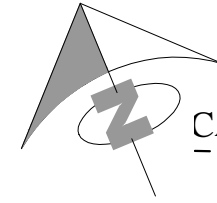

CALLE SILVA LAURENCIO

PROPIEDAD DEL SR. MANUEL CHISAGUANO

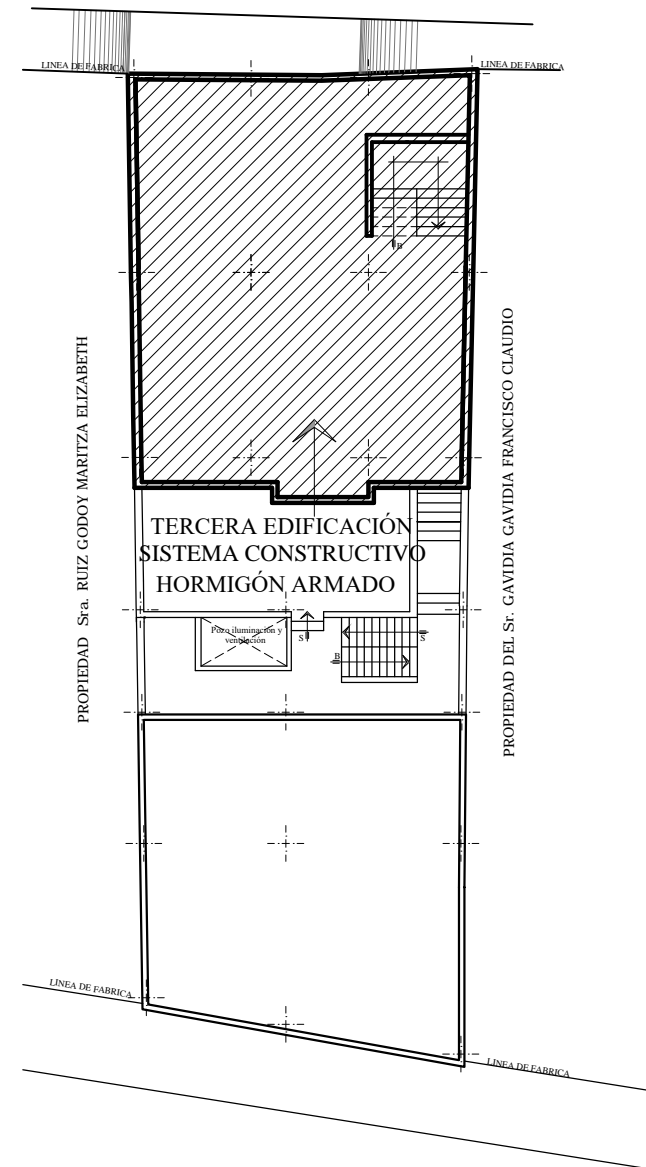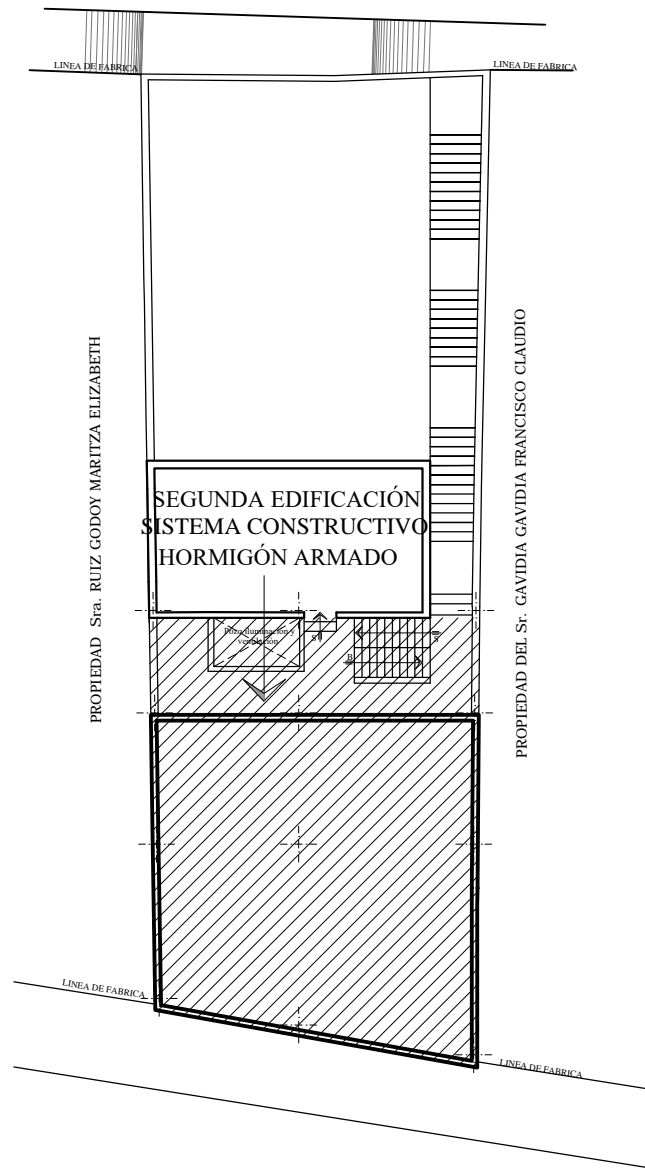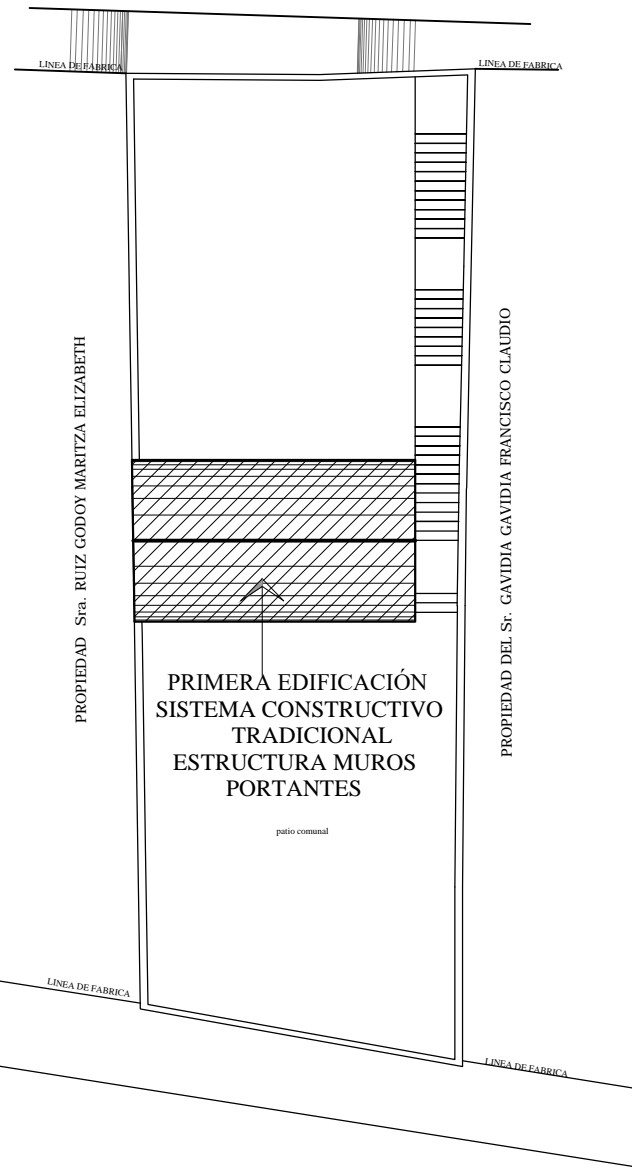

CALLE SUCRE

EJE DE LA CALLE

PRIMERA ETAPA

Escala :-----1:200

CALLE SUCRE

EJE DE LA CALLE

SEGUNDA ETAPA

Escala :-----1:200

CALLE SUCRE

EJE DE LA CALLE

TERCERA ETAPA

Escala :-----1:200

PROYECTO : ESQUEMA ETAPAS DE CONSTRUCCIÓN
RESIDENCIA MANUEL CHISAGUANO



PROPIETARIO: SRA. TOAPAXI TENORIO GLORIA YOLANDA CL. 1712137502		RESPONSABLE: ARQ. JORGE GABRIEL CHISAGUANO TERCERO SENESCYT: 1005-12-1110150 CEL. 0998669757	
PROVINCIA: PICHINCHA	CANTON: QUITO	CLAVE CATASTRAL: 2010107013	FECHA: ENERO / 2023
PARRISHIA: CENTRO HISTORICO	BARRIO: SAN MARCOS	Nº PREDIO: 18054	ESCALA: INDICADAS
DIRECCION: CALLE SUCRE Y LAURENCIO SILVA		CONTIENE: ETAPAS CONSTRUCTIVAS	LAMINA: DE 1
ESTADO PRESENTACION: (2X) Resolución mediante demarcación (2X) Multiple		U.S.M.: 546569	DE 1

SELLOS MUNICIPALES