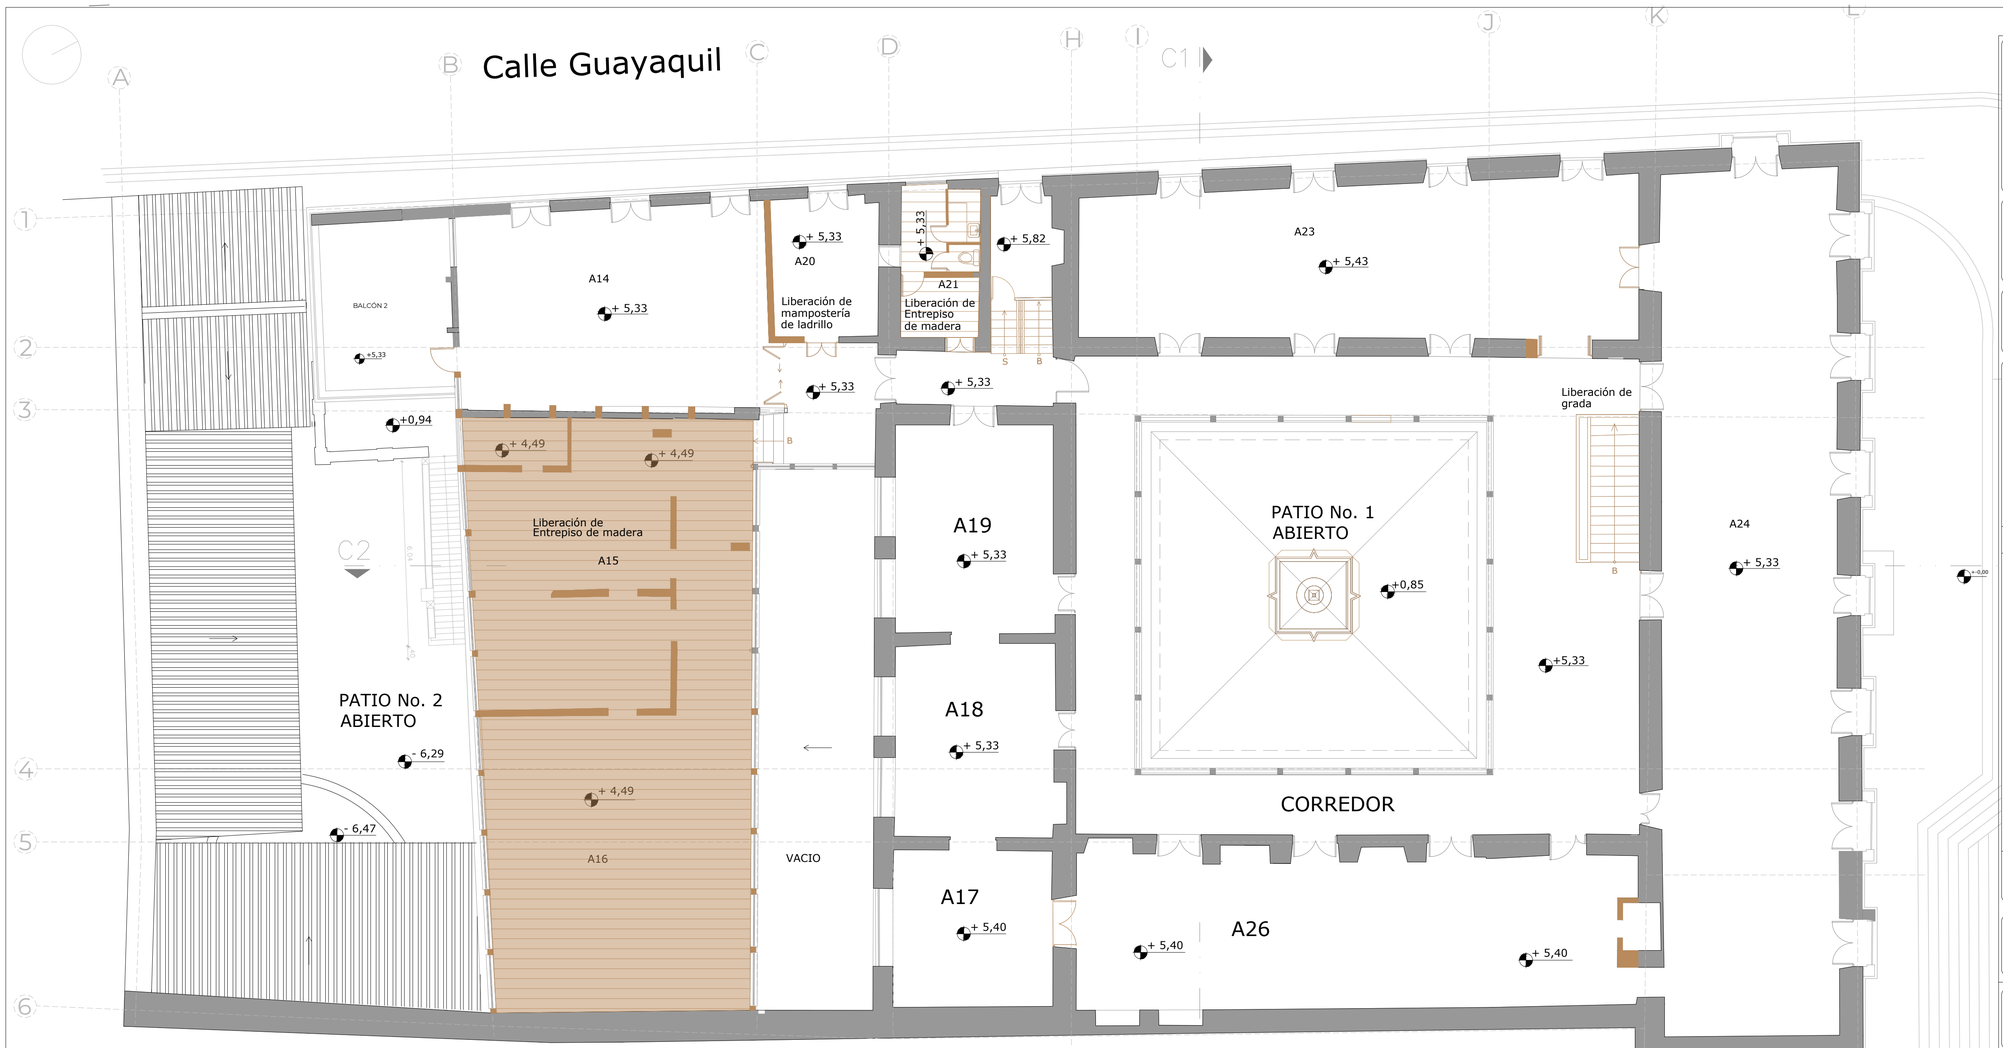

PLANTA ALTA
ESC. 1:100

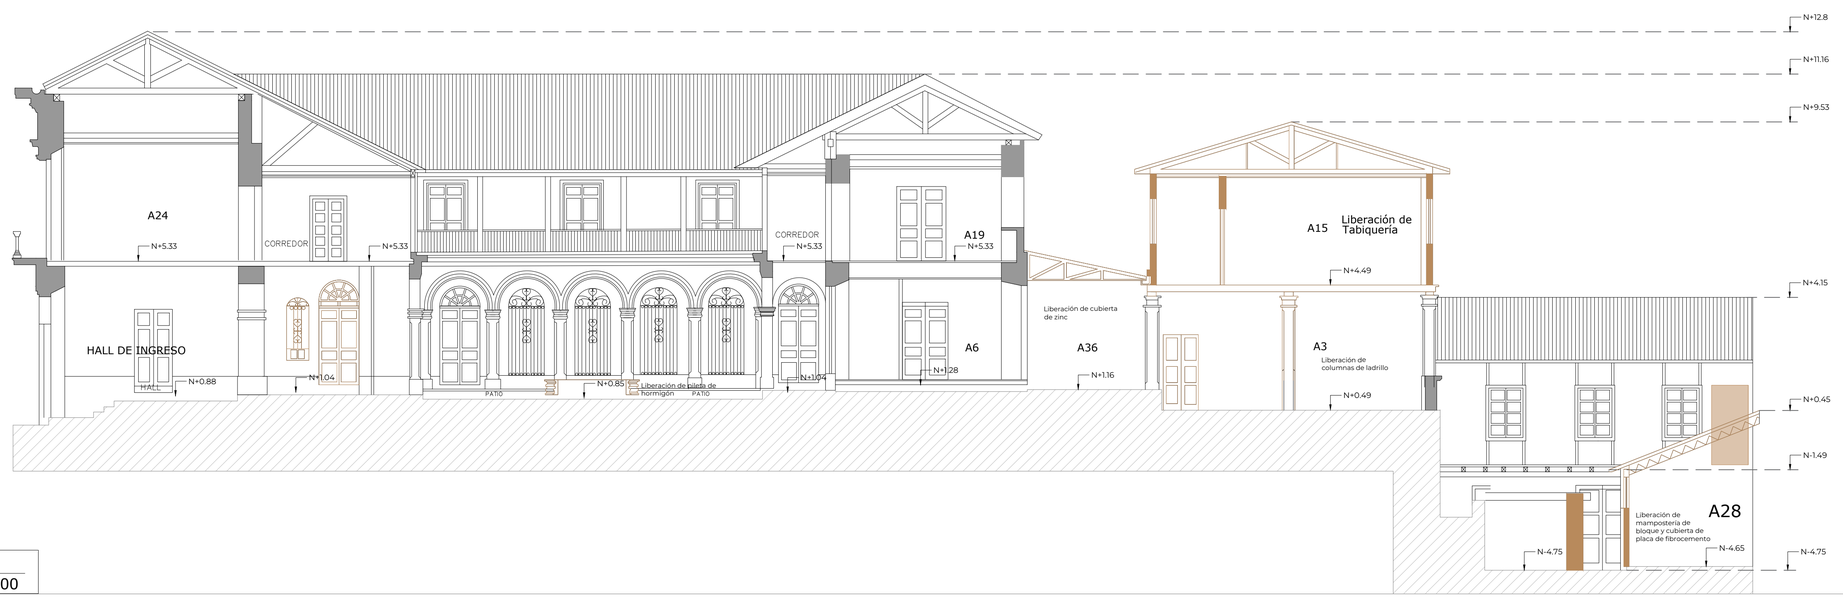

SECCIÓN C2
ESCALA 1:100

Instituto Metropolitano de PATRIMONIO

MUNICIPIO DEL DISTRITO METROPOLITANO DE QUITO
ADMINISTRACIÓN SANTIAGO GUARDERAS

NOMBRE DEL PROYECTO

"ESTUDIO DE ARQUITECTURA E INGENIERÍAS DEL INMUEBLE DENOMINADO CASA GARCIA MORENO –IMP"

CONTENIDO:

LIBERACIÓN, MANTENIMIENTO Y CONSERVACIÓN:

PLANTA ALTA
SECCIÓN C2

PLANTA REFERENCIAL:

LOS ELEMENTOS Y COMPONENTES A CONSERVARSE SE SUJETARAN A LAS ESPECIFICACIONES DE CONSERVACION

ARQ. ANGELICA ARIAS B.
DIRECTORA EJECUTIVA

AREA REQUIRIENTE:
DIRECCIÓN DE INVESTIGACIÓN Y DISEÑO DE PROYECTOS PATRIMONIALES

FECHA:
JULIO 2022

REVISADO POR :
ARQ. MERCEDES CARDENAS
DIRECTORA DIDPP

RESPONSABLE CONSULTOR:
BERNARDO ROBERTO BUSTAMANTE PATRICIO
Firmado digitalmente por BERNARDO ROBERTO BUSTAMANTE PATRICIO
Fecha: 2022.10.06 17:52:19 -05'00'
ARQ. BERNARDO BUSTAMANTE P.
P-5733 EMOP-Q 6738

ADMINISTRADOR DEL CONTRATO :
ARQ. ANA L. ANDINO

COLABORACION:
ARQ. DOMENIKA BAQUERO S.
SENESCYT: 1040-2016-1745812

ESCALA:
INDICADAS

UBICACION:
SECTOR PLAZA SANTO DOMINGO

PREDIO:
131489

CLAVE CATASTRAL:
30101 04 001 000 000 000

LAMINA:
L/4

SELLOS