

SIMBOLOGÍA

- DESPRENDIMIENTO DE ENLUCIDOS
- DESPRENDIMIENTO DE RECUBRIMIENTO DE PISOS
- ELIMINACION DE MURO DE ARIOS TRAMIENTOS
- FISURAS
- REPINTES
- ROTURA DE RECUBRIMIENTO DE PISO HORMIGÓN
- CRAQUELADOS CIELO RASO
- ENSUCIAMIENTO
- XILOFAGOS
- ROTURA - PERFORACIONES
- HUMEDAD POR FILTRACION
- EROSION DE MATERIAL
- PERDIDA DE REVOCADO
- PRESENCIA DE VEGETACION DE PORTE
- OXIDACION
- DESGASTE
- CRAQUELADOS PISO

LOS ELEMENTOS Y COMPONENTES A CONSERVARSE SE SUJETARAN A LAS ESPECIFICACIONES DE CONSERVACION

ARQ. ANGELICA ARIAS B.
DIRECTORA EJECUTIVA

ÁREA REQUIRIENTE:
DIRECCIÓN DE INVESTIGACIÓN Y DISEÑO DE PROYECTOS PATRIMONIALES

FECHA:
JULIO 2022

REVISADO POR:
ARQ. MERCEDES CÁRDENAS
DIRECTORA DIDPP

RESPONSABLE CONSULTOR:
ARQ. BERNARDO BUSTAMANTE P.
P-5735 EMGP-Q-8738

ADMINISTRADOR DEL CONTRATO:
ARQ. ANA L. ANDINO

COLABORACION:
ARQ. DOMENIKA BAQUERO S.
SENESEYTE: 1040-2016-1745812

ESCALA:
INDICADAS


UBICACION:
SECTOR PLAZA SANTO DOMINGO

LAMINA:
P 2


PREDIO:
131489

CLAVE CATASTRAL:
30101 04 001 000 000 000


SELLOS

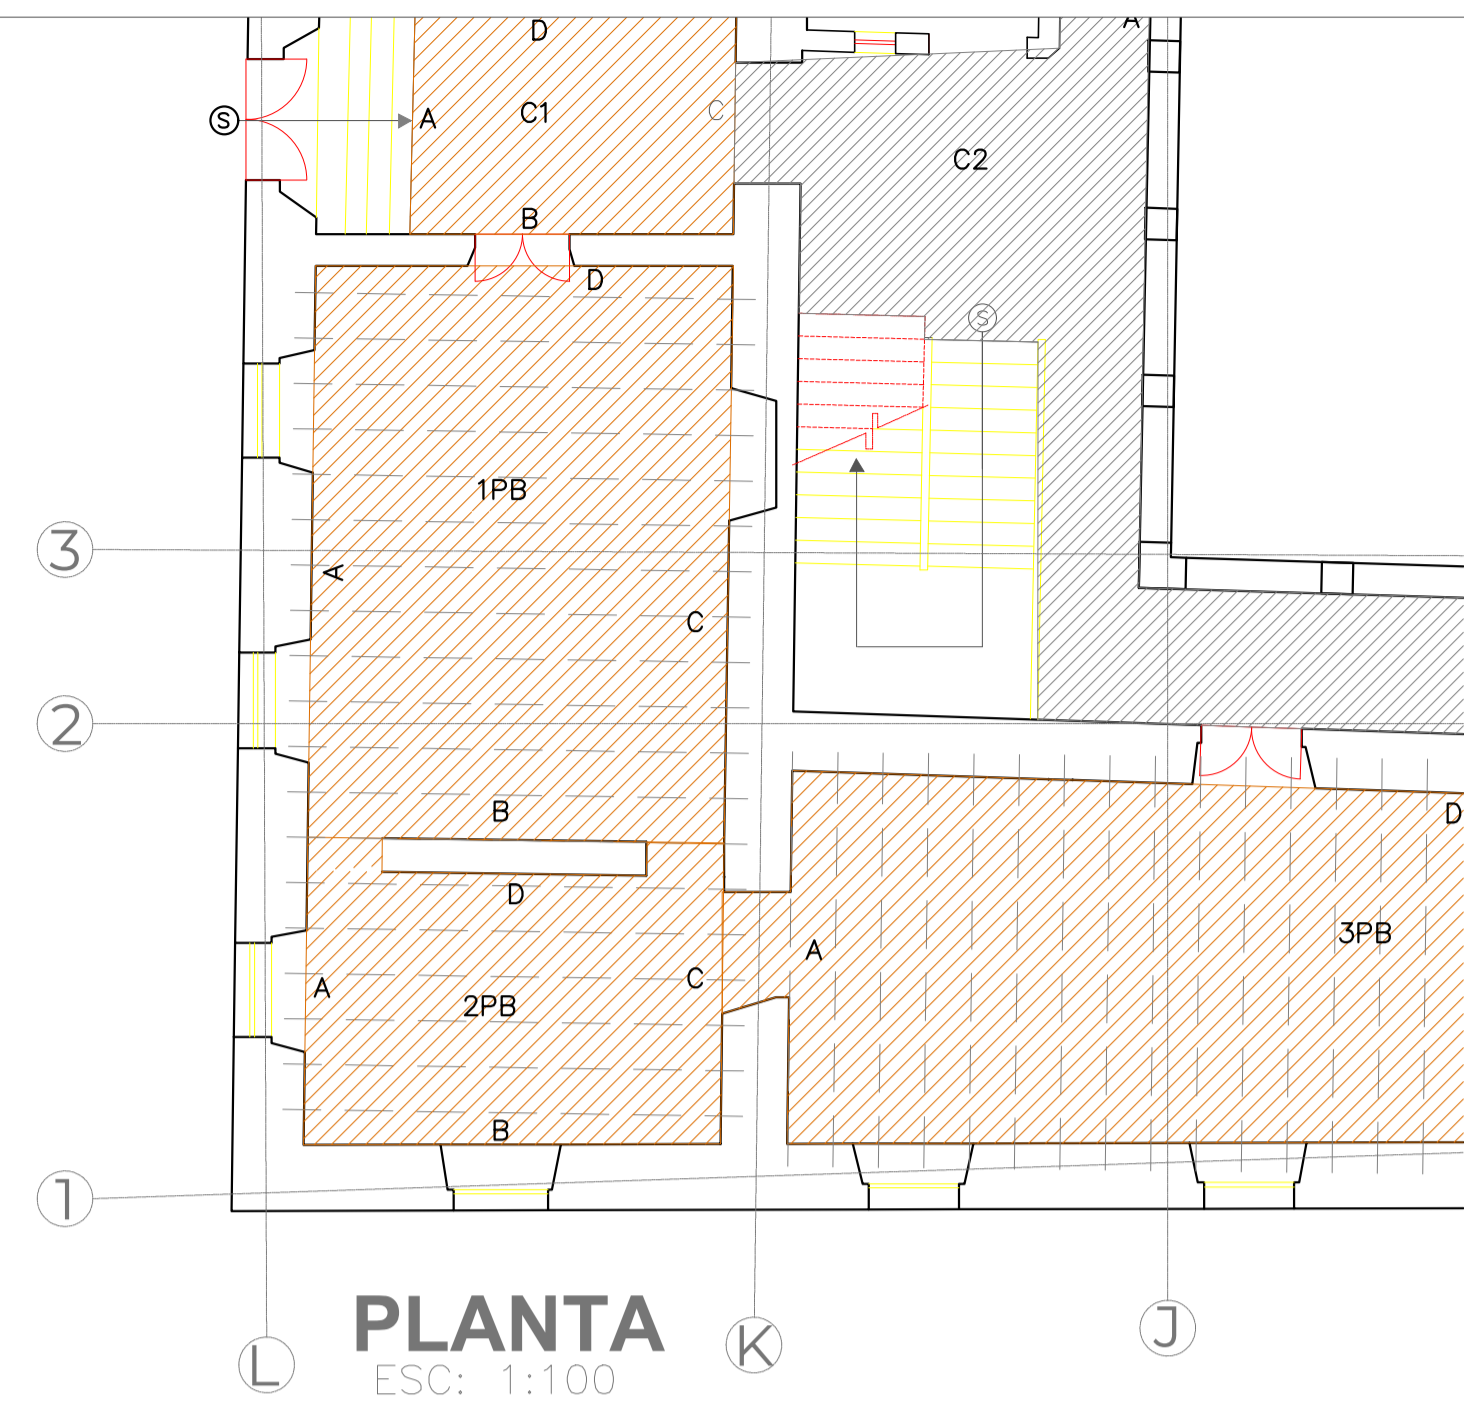


PLANTA
ESC: 1:100

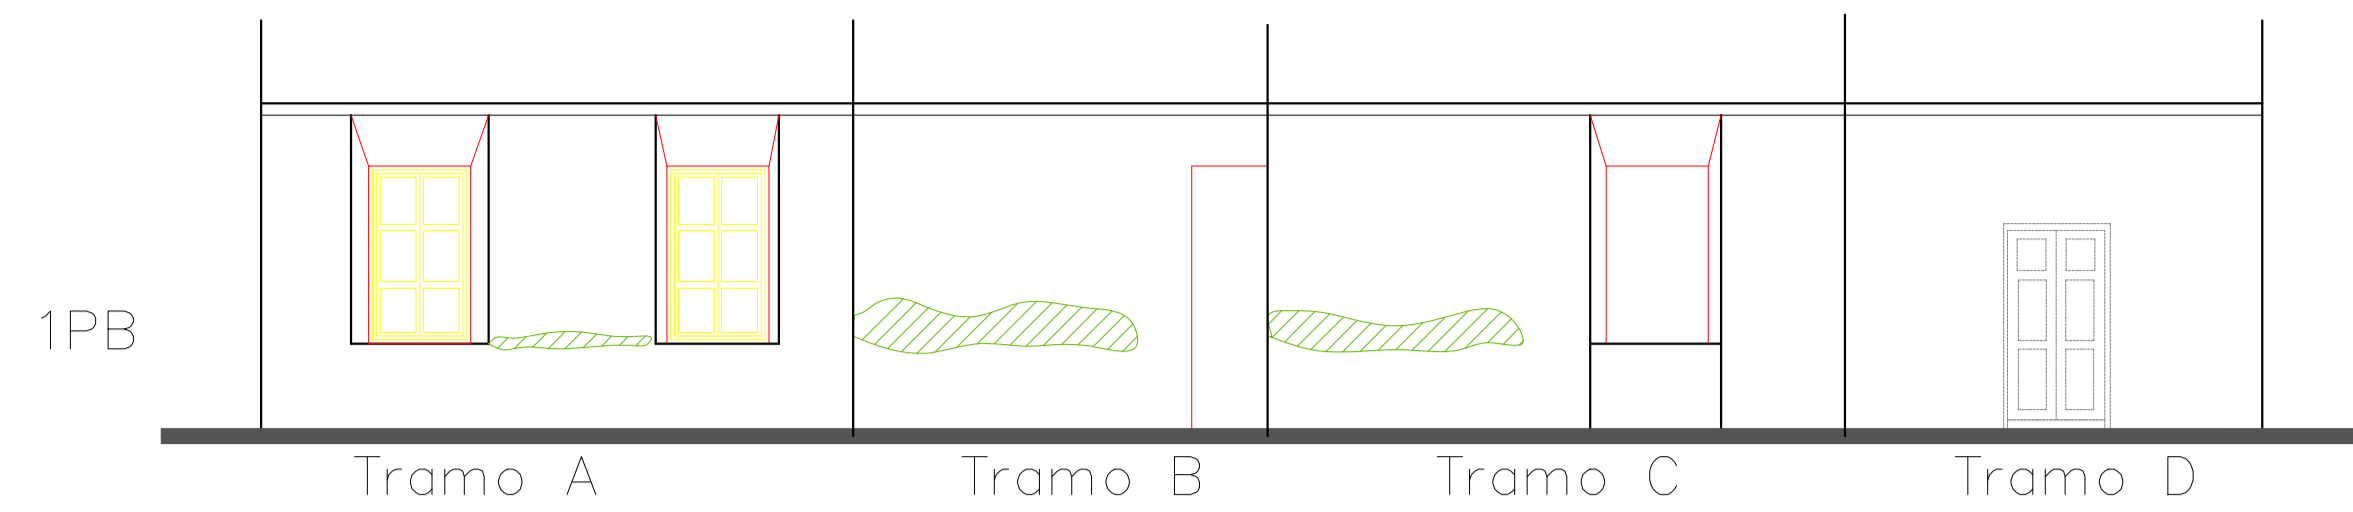


ALZADO

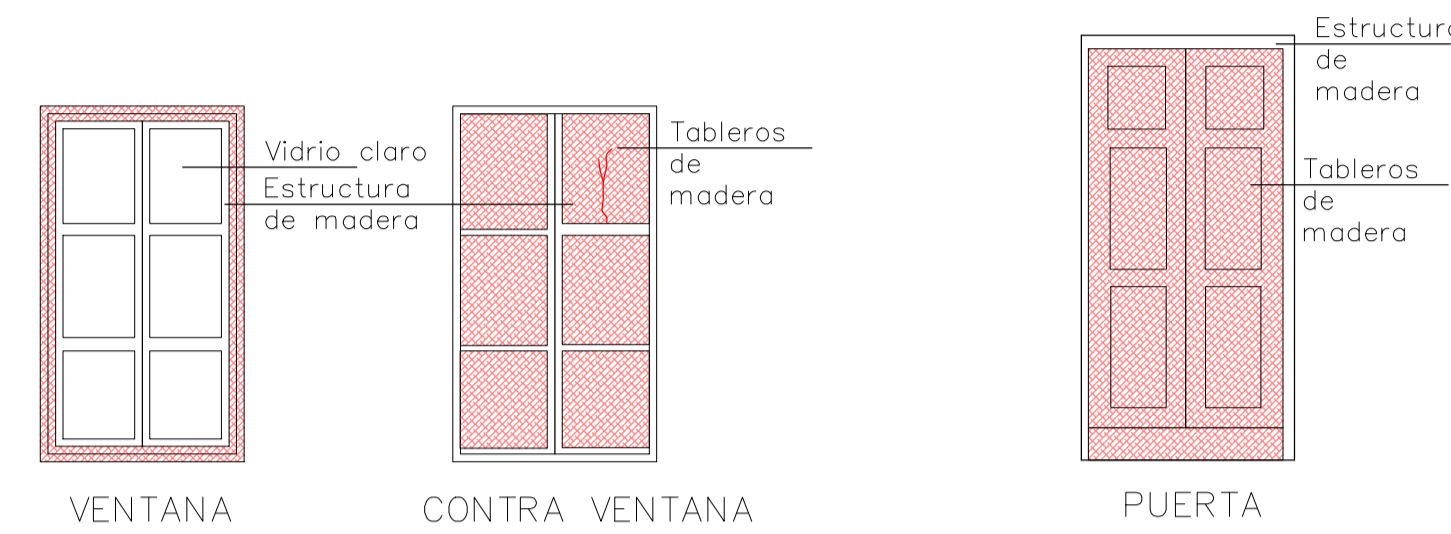


PUERTAS Y VENTANAS

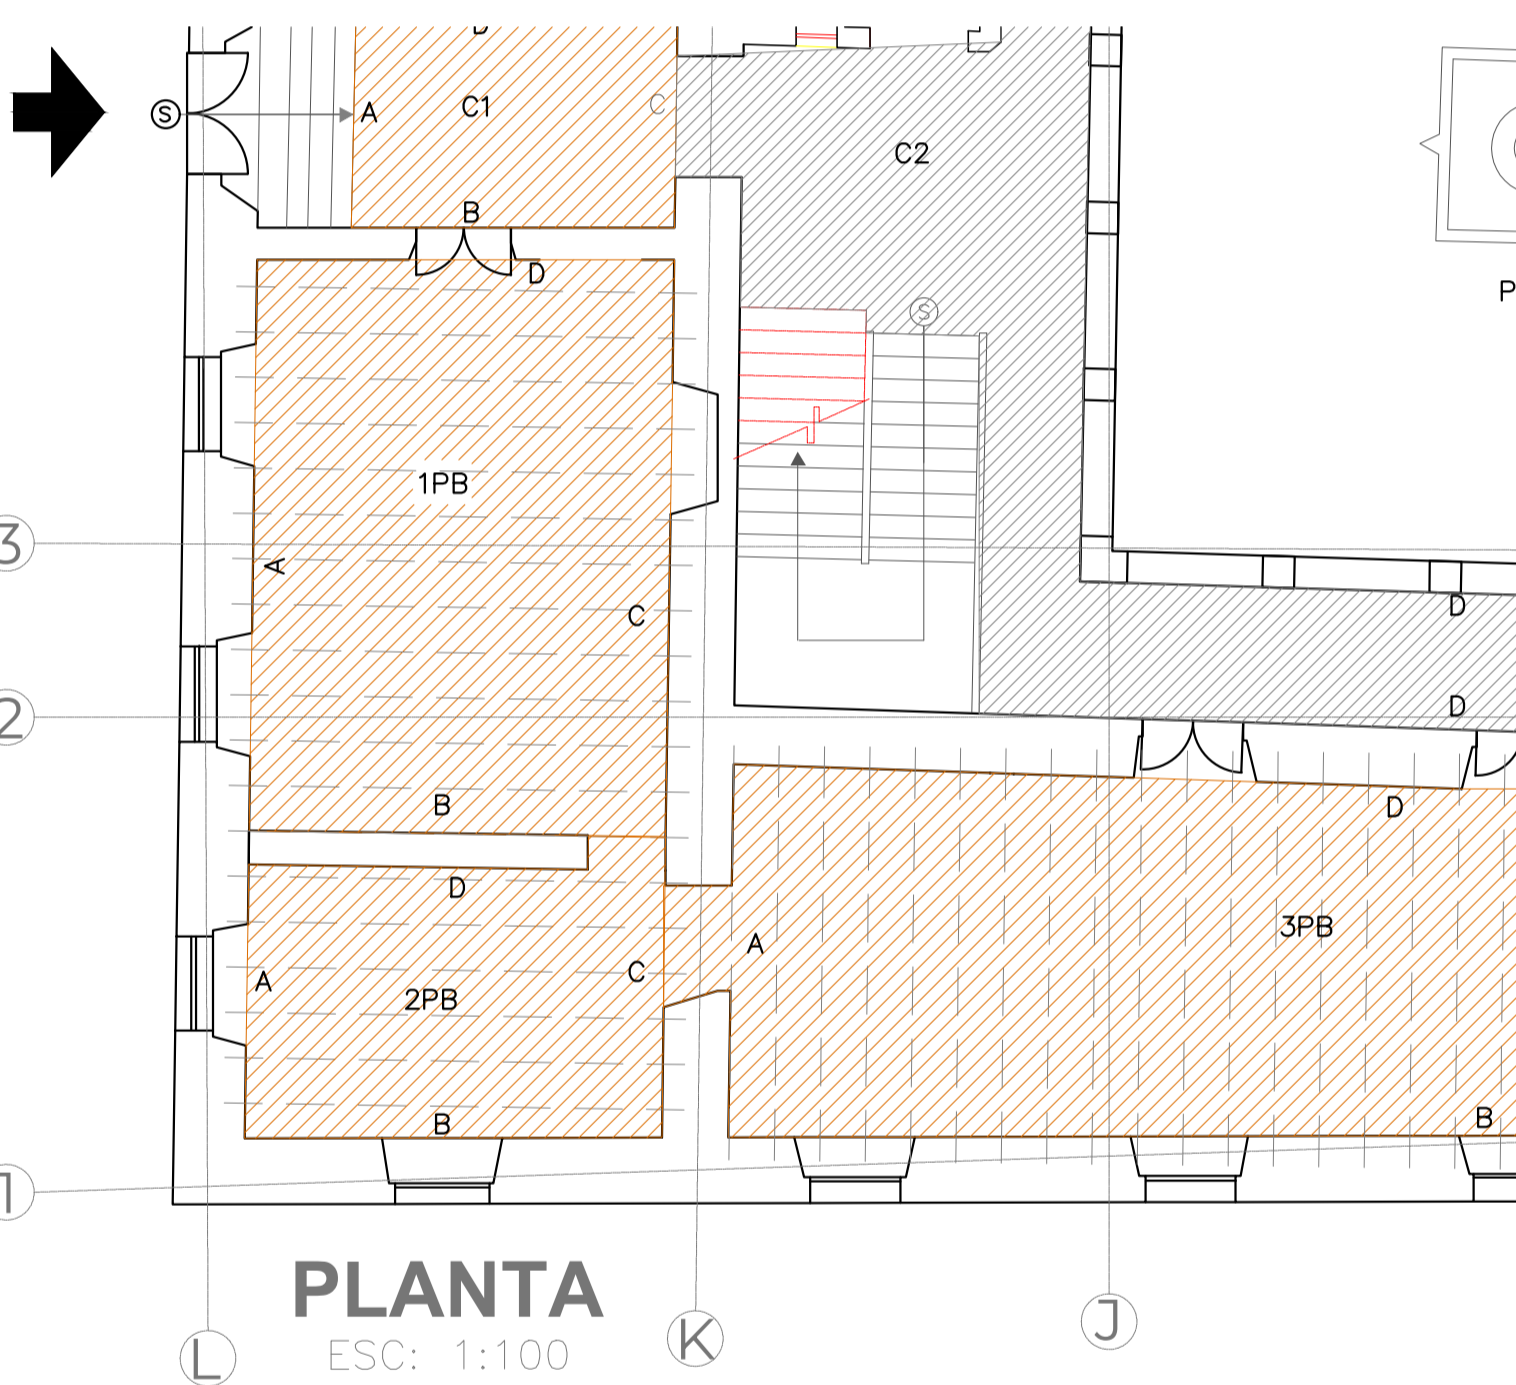


PLANTA
ESC: 1:100

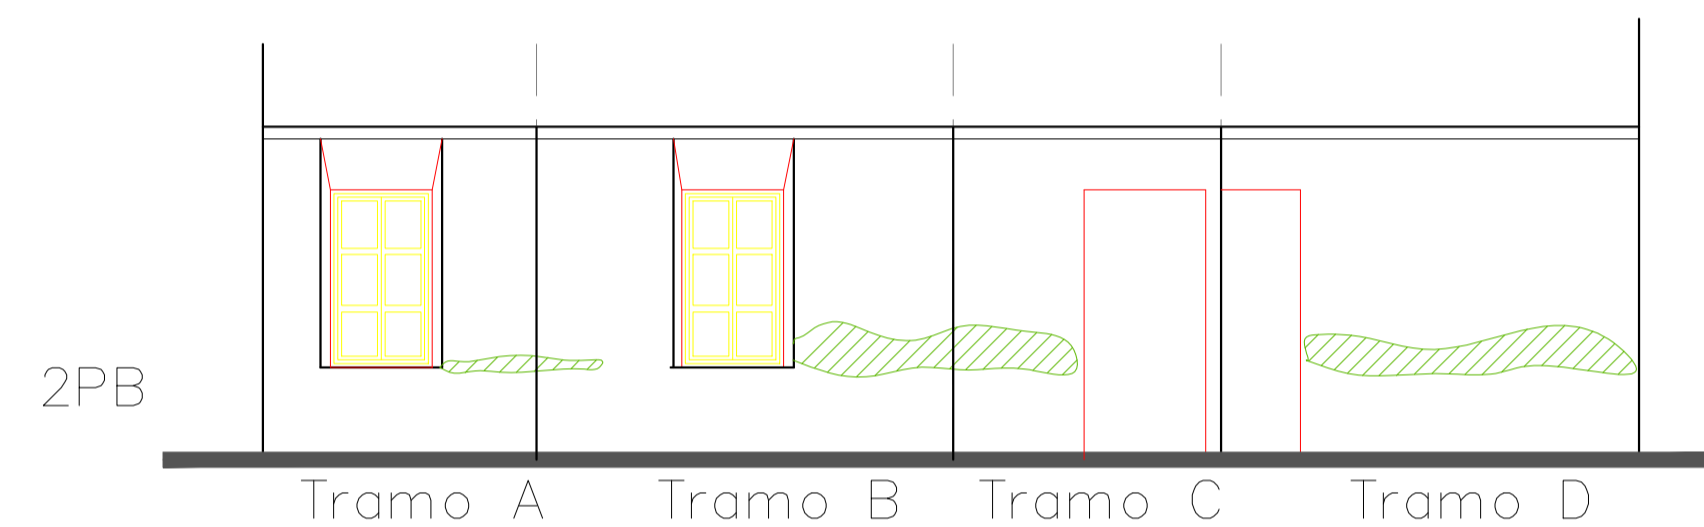


ALZADO

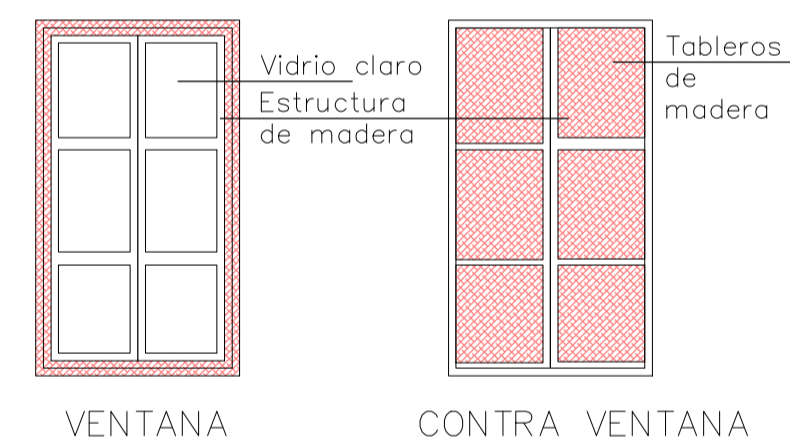


PUERTAS Y VENTANAS

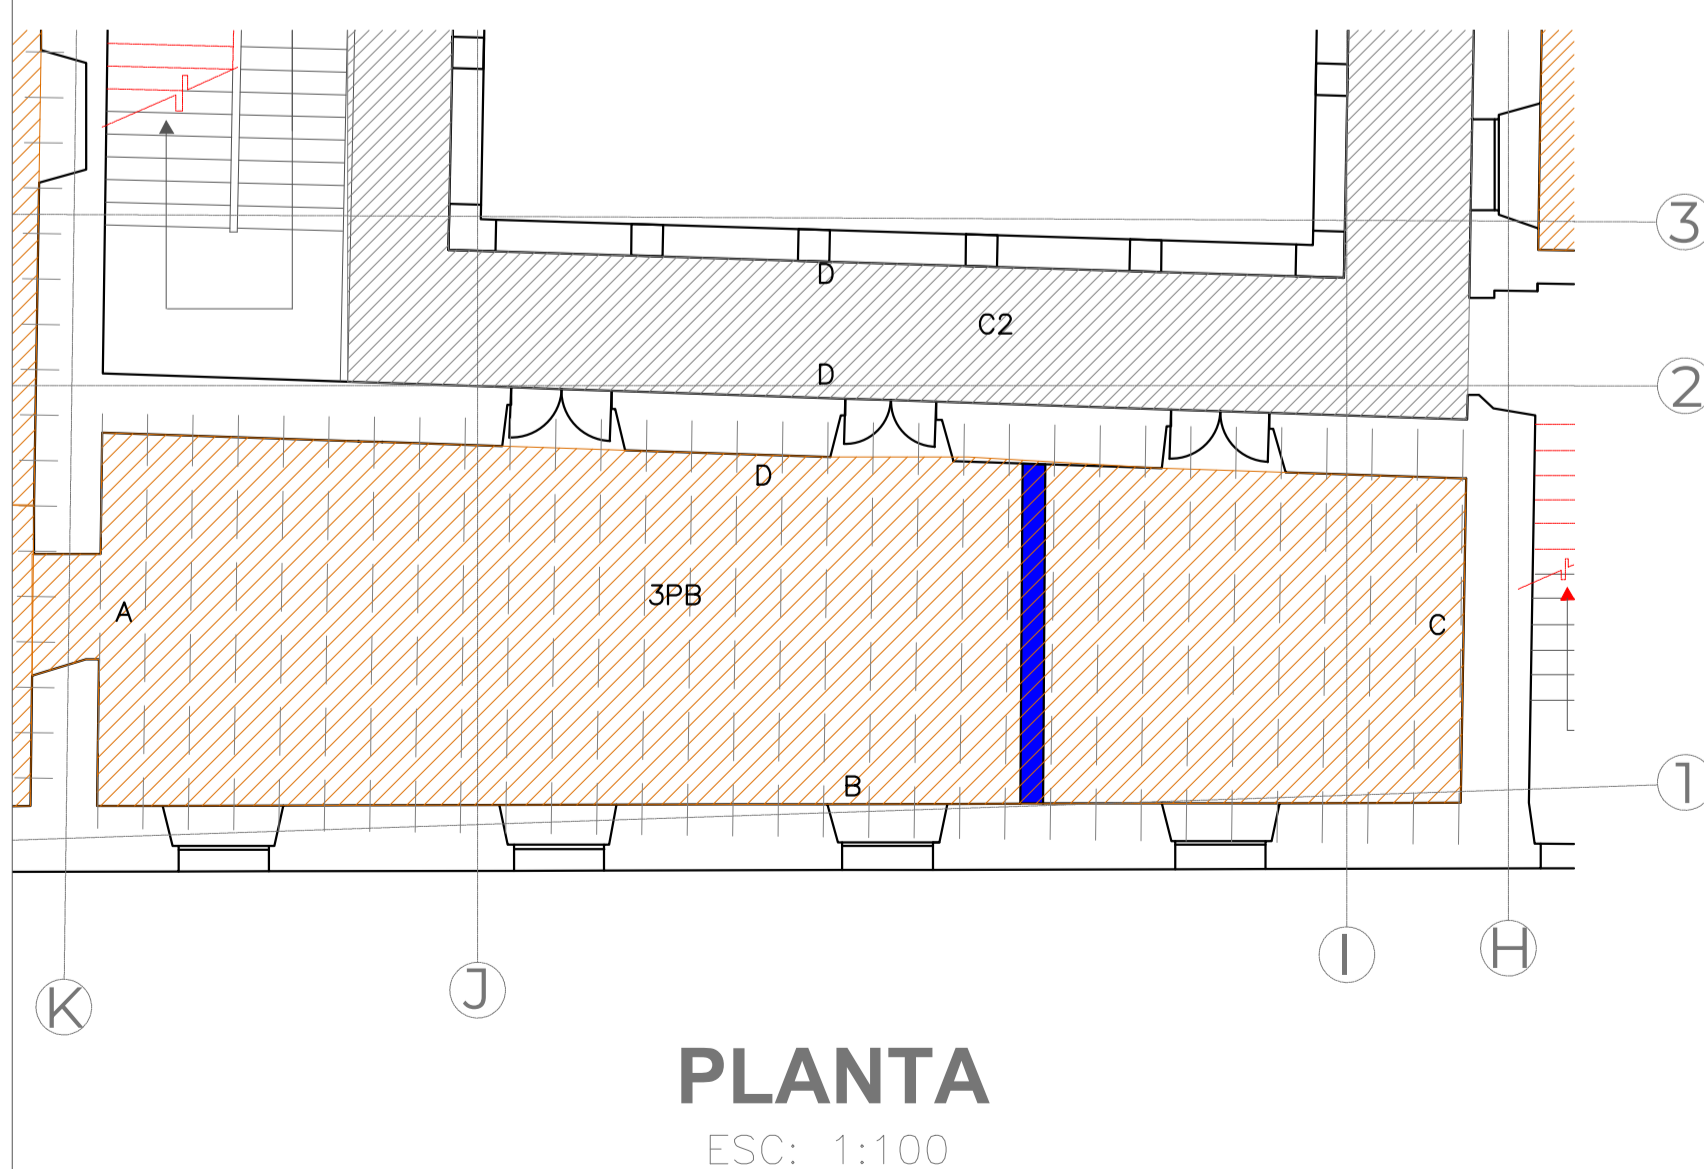

PLANTA
ESC: 1:100

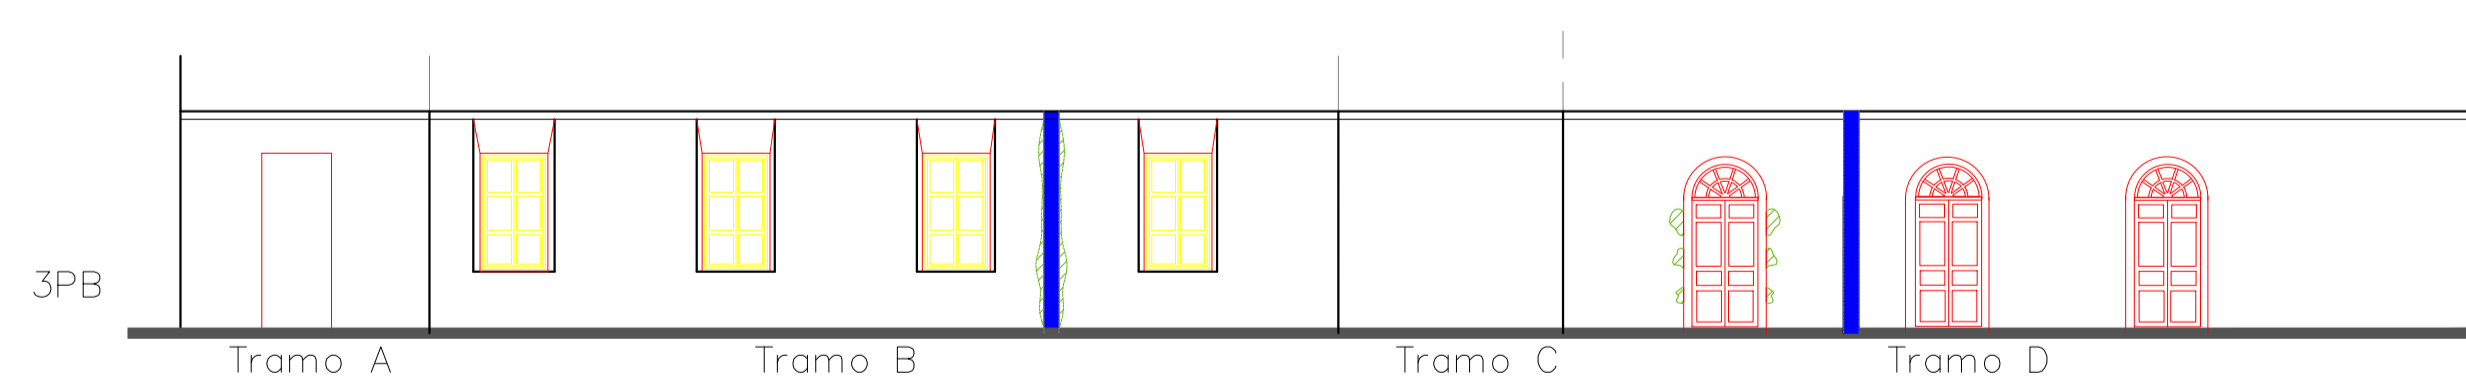

ALZADO

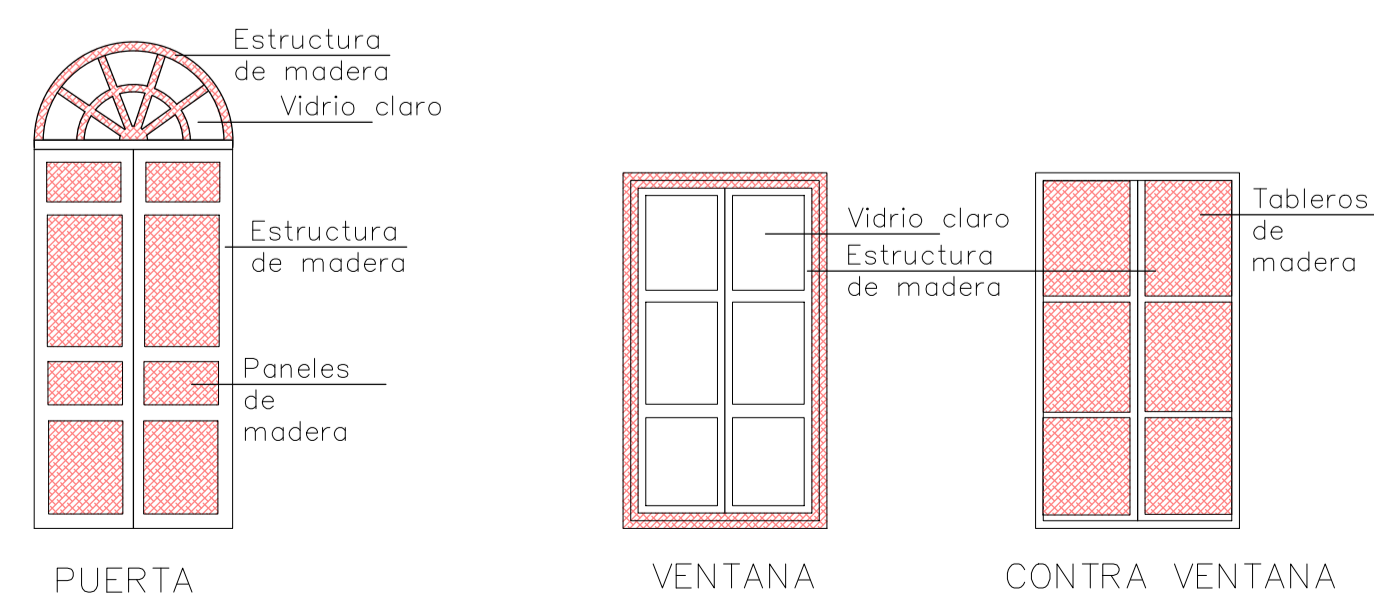

PUERTAS Y VENTANAS