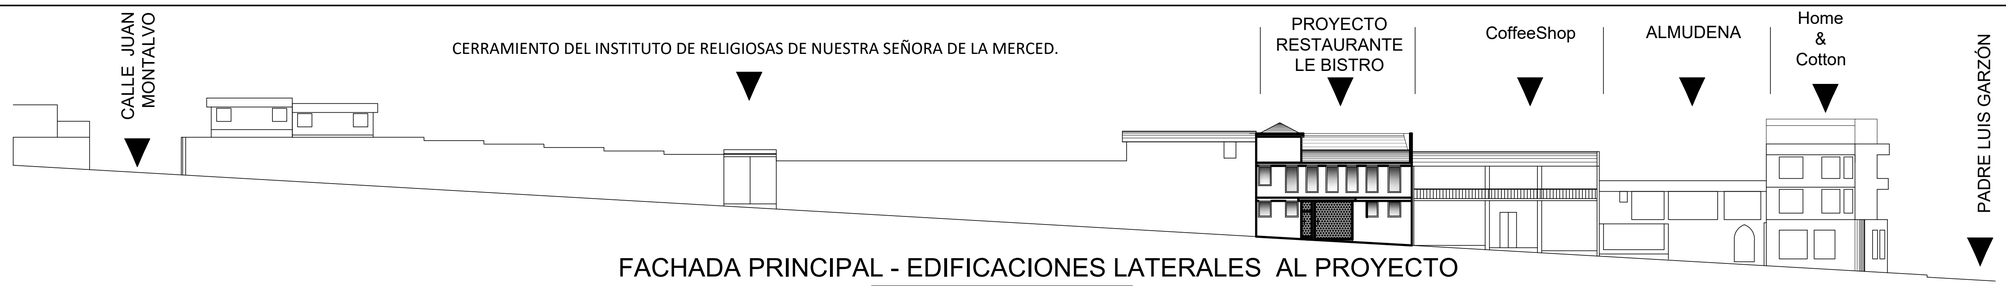

FACHADA PRINCIPAL - EDIFICACIONES LATERALES AL PROYECTO

Sin Esc.

NOTA:

DE ACUERDO A LA MEMORIA HISTORICA DEL ENTORNO URBANO ADYACENTE Y FRONTAL, EL PROYECTO QUE SE VA A IMPLANTAR EN EL PREDIO A INTERVENIR, NO DISTORCIONA AL ENTORNO EXISTENTE

PLANTA UBICACION
ENTORNO AL PROYECTO

Sin Esc.

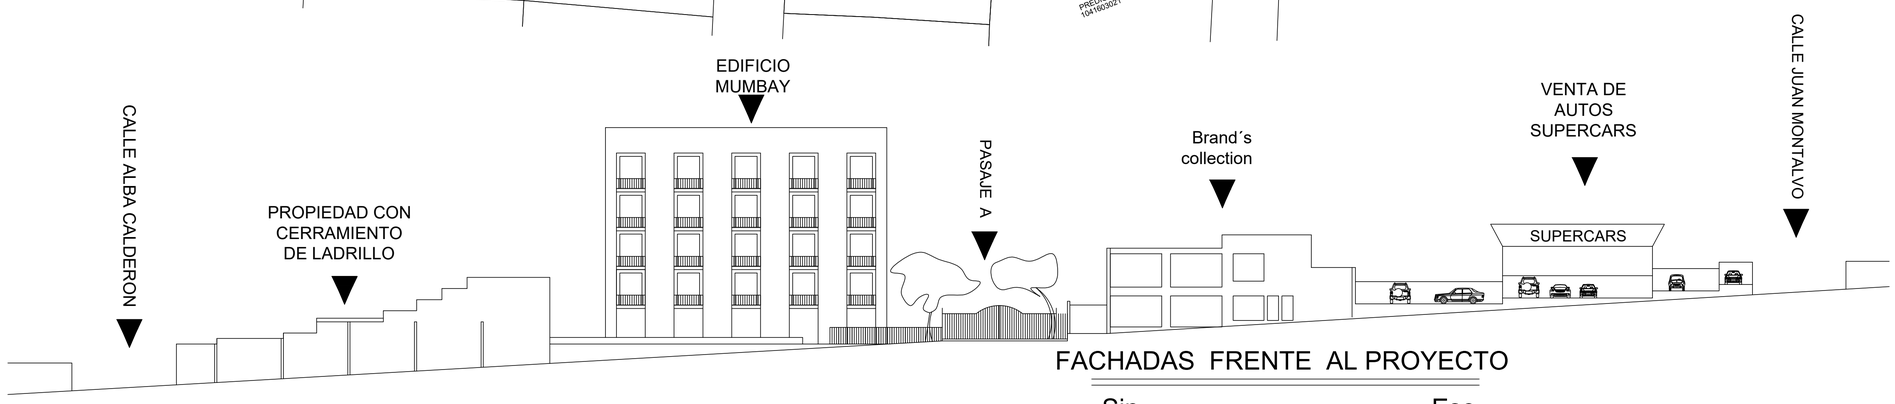

FACHADAS FRENTE AL PROYECTO

Sin Esc.

PROYECTO:

PROYECTO ARQUITECTONICO DE SUSTITUCION Y OBRA NUEVA RESTAURANTE LE BISTRO

DISEÑO :

ARQ. PABLO PÉREZ Z. C.I. 0601266828 L.P. - 4118 R.M. - 2448 SENESCYT- 1005-09-919117

PROPIETARIO:

MARBO ASESORES S.A.S.
EC. JAVIER RIBADENEIRA
C.I. 1705659355

CONTIENE:

- PLANTA UBICACION ENTORNO
- PERFIL ESQUEMATICO DE LAS FACHADAS DE LAS EDIFICACIONES VECINAS A LOS LADOS Y FRENTE AL PROYECTO

LOCALIZACION: CUMBAYA

SECTOR: CUBAYA CABECERA

CLAVE CATASTRAL: 142323 17010957022301111 1

FECHA: SEP. / 2022

ESCALA: 1 :100

LAMINA: M 1/1

COLABORACION: Joel Chancay

SELLOS MUNICIPALES