

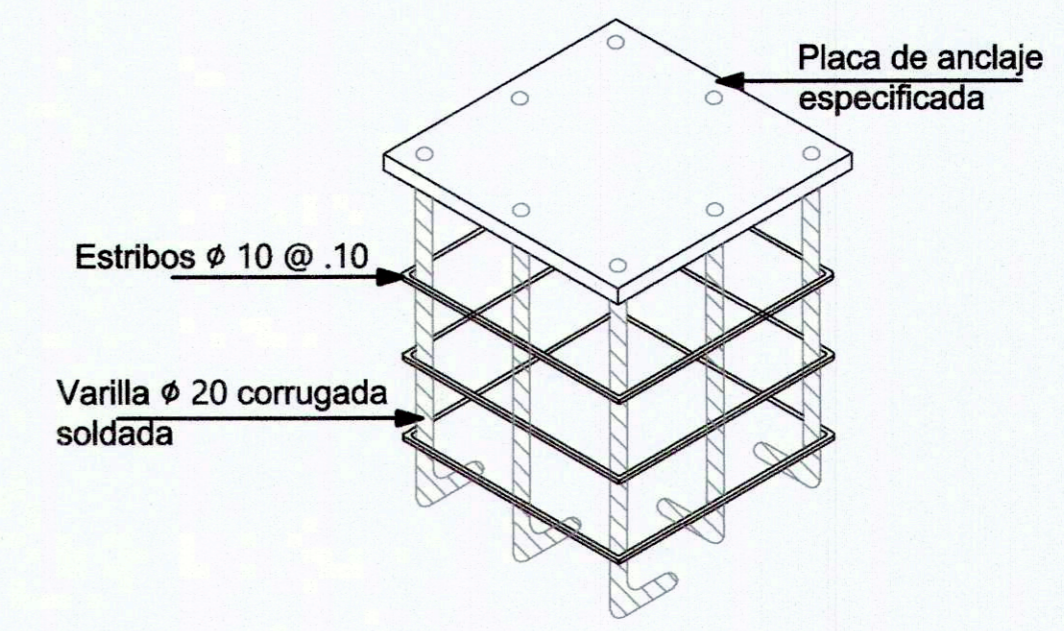
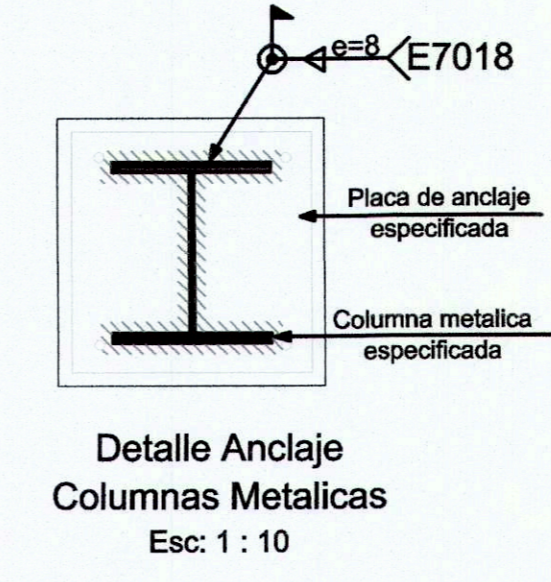
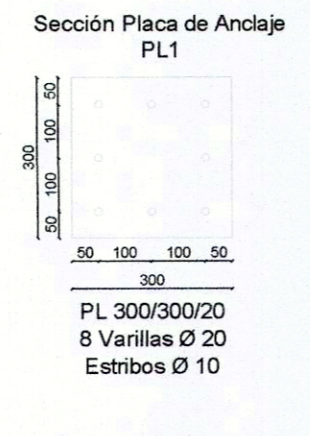
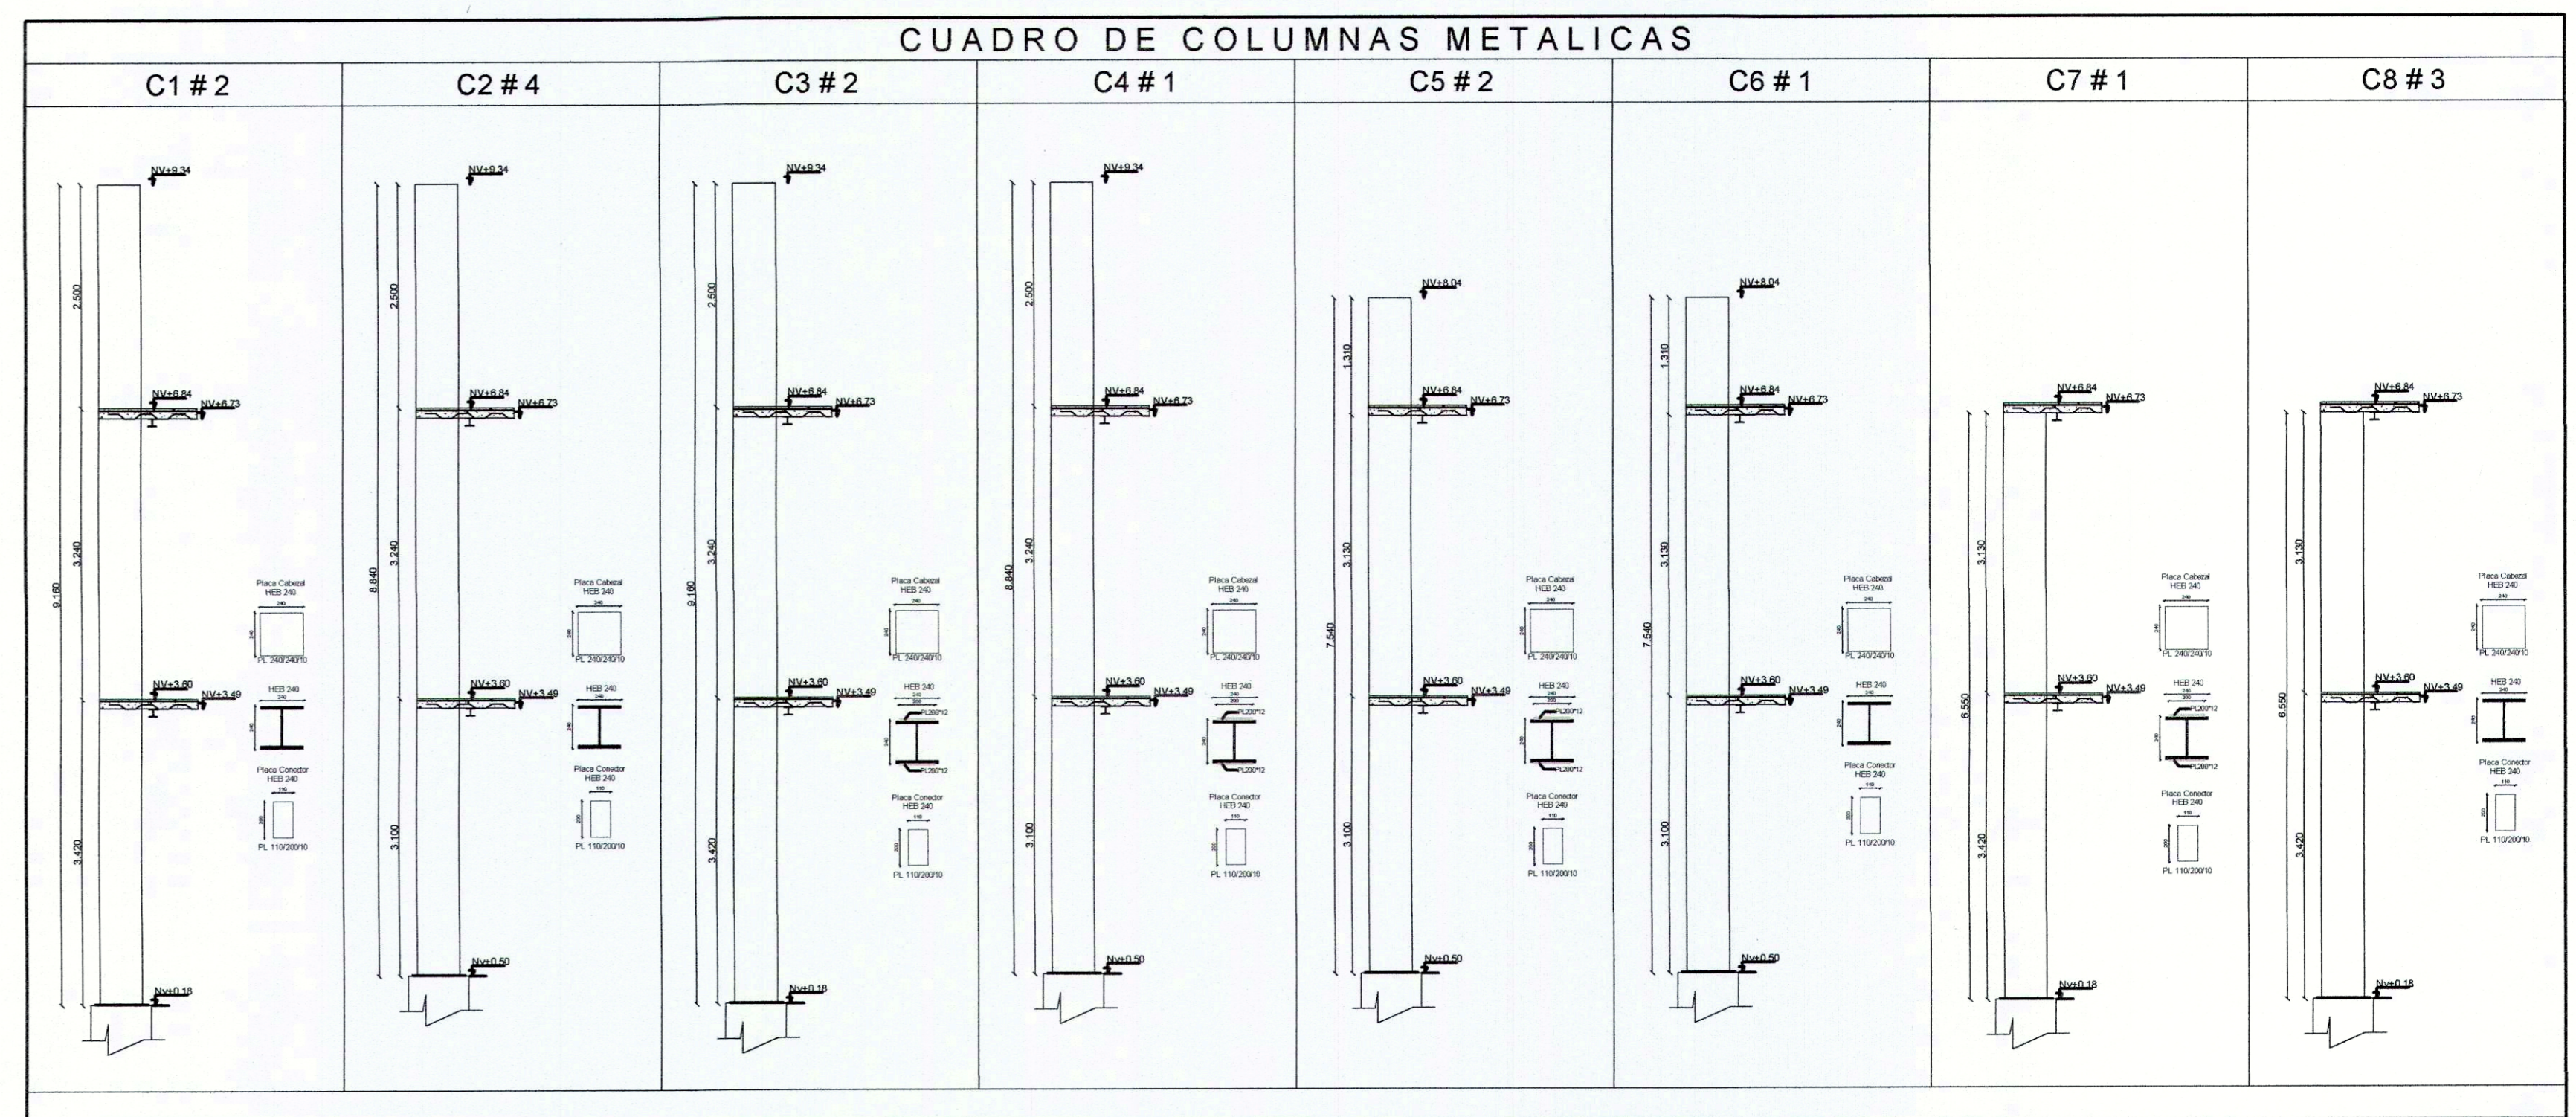
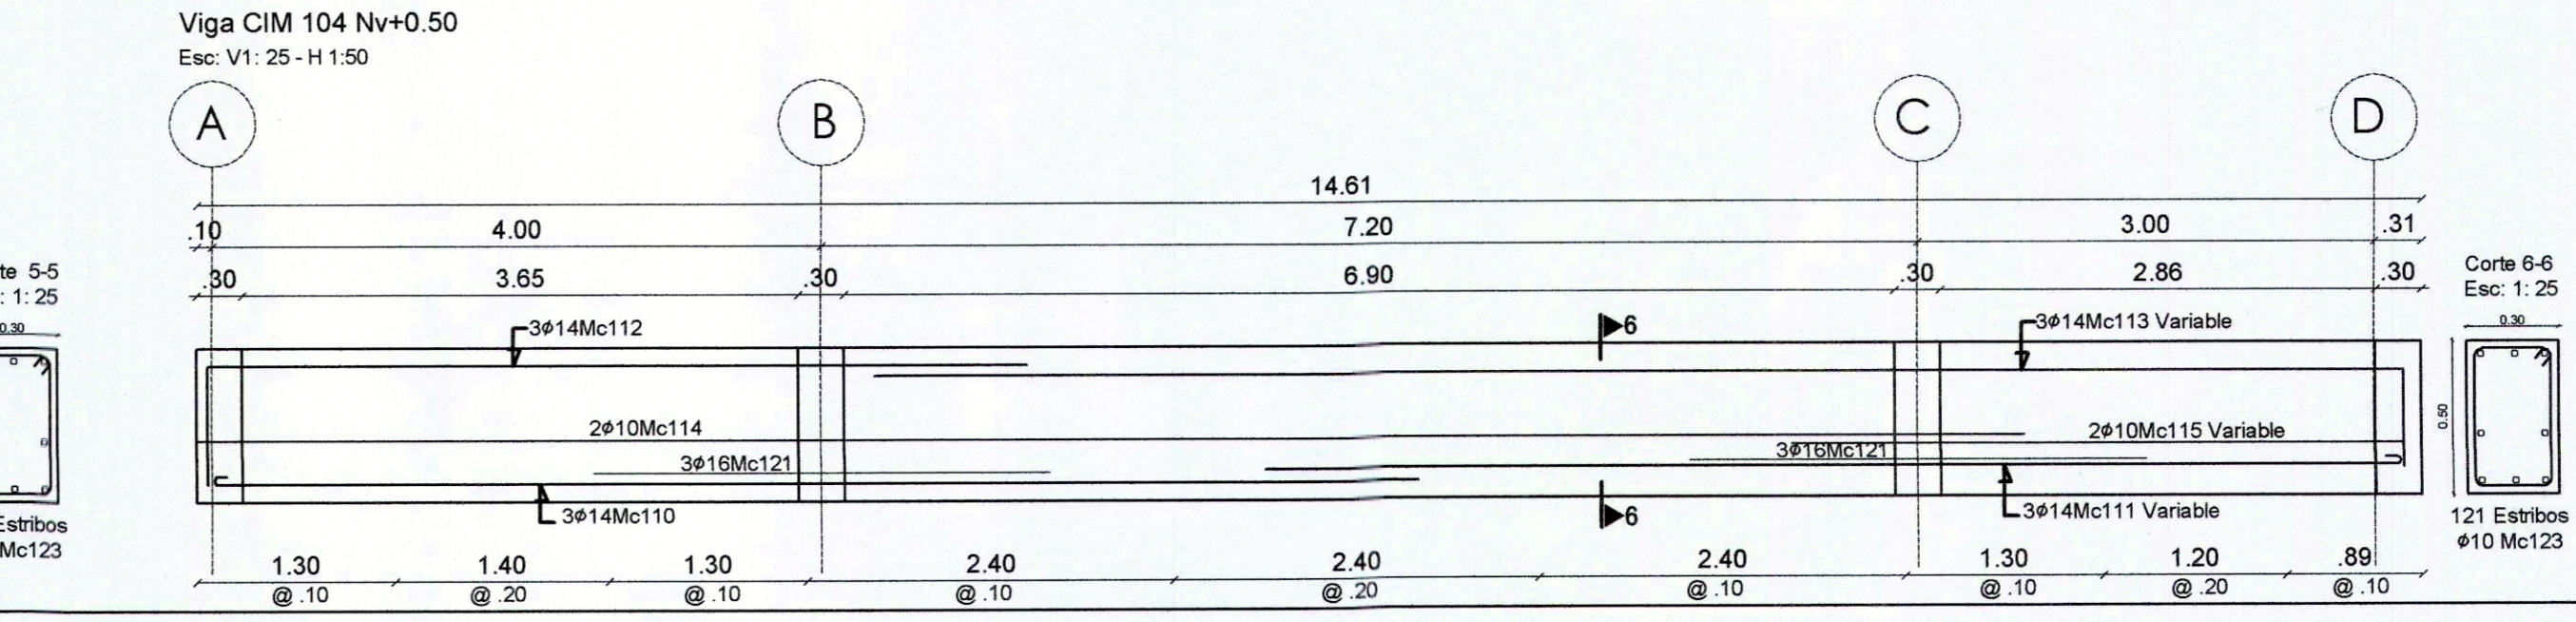
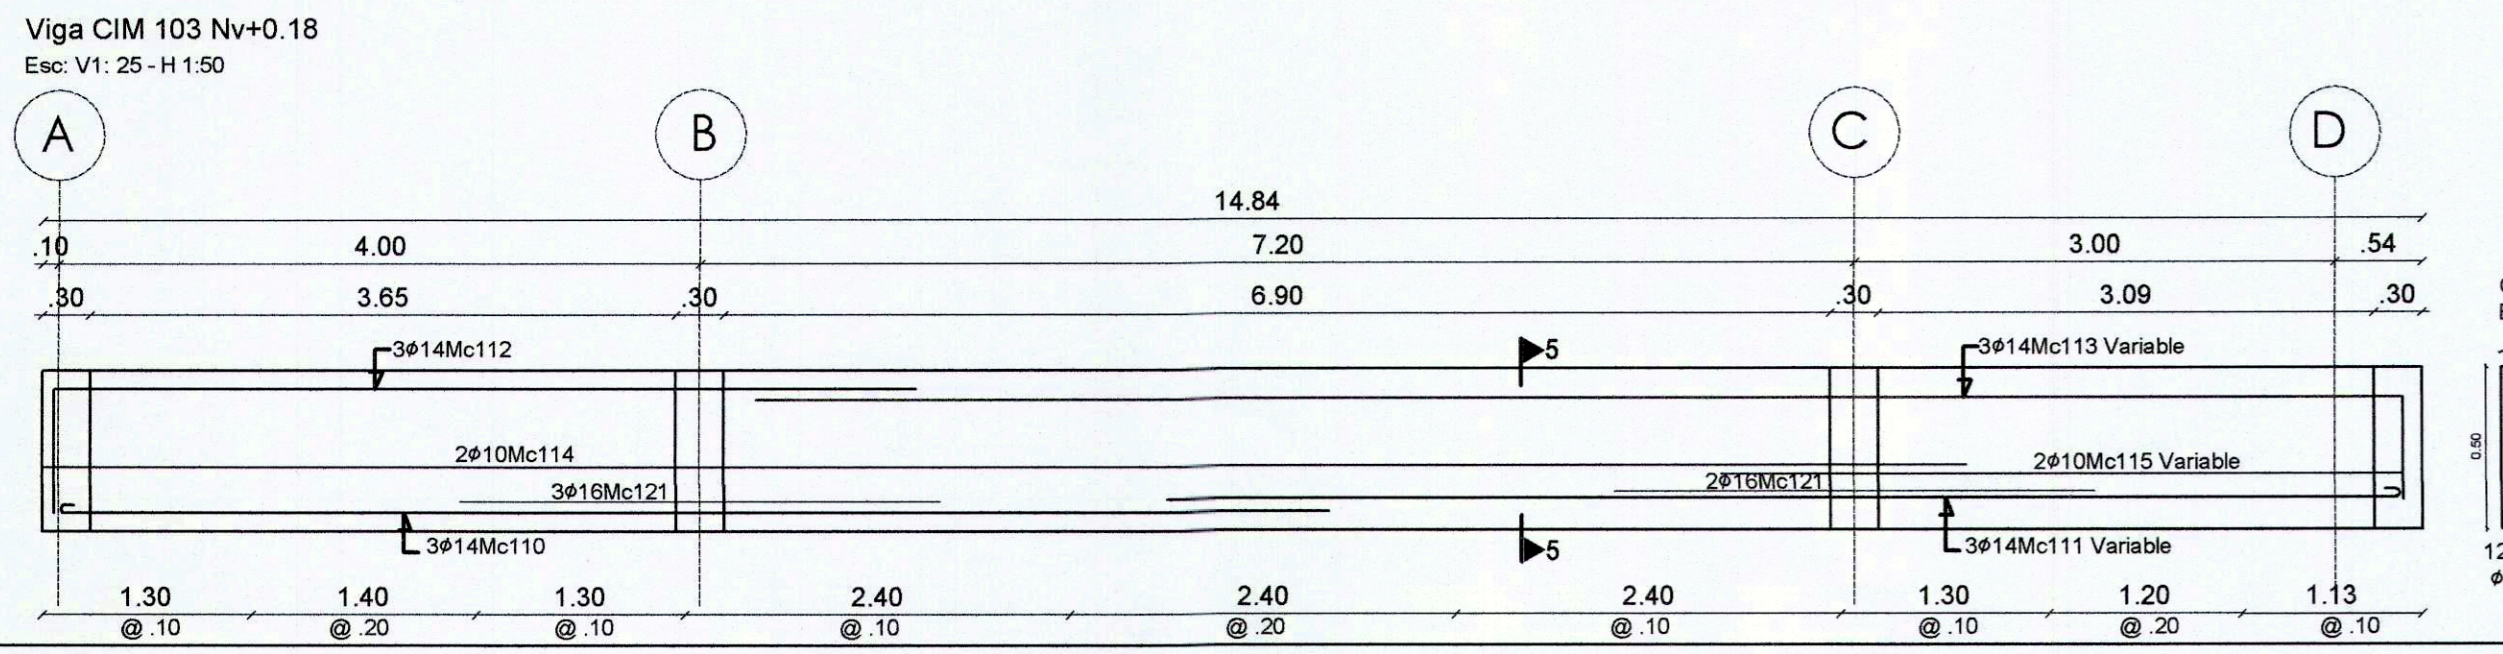
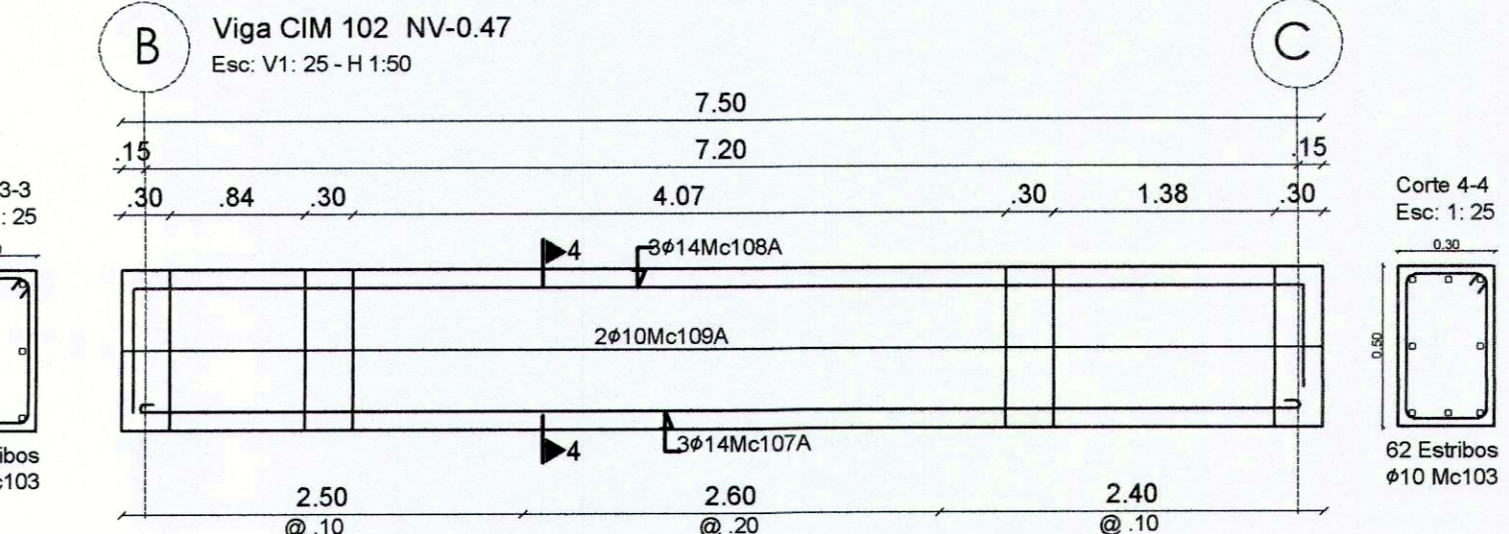
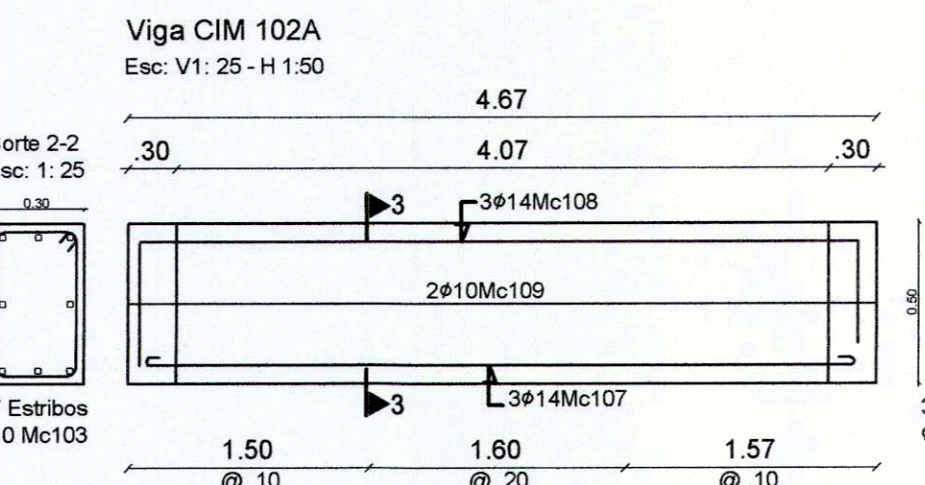


Planta de Cimentación
Esc: 1: 50

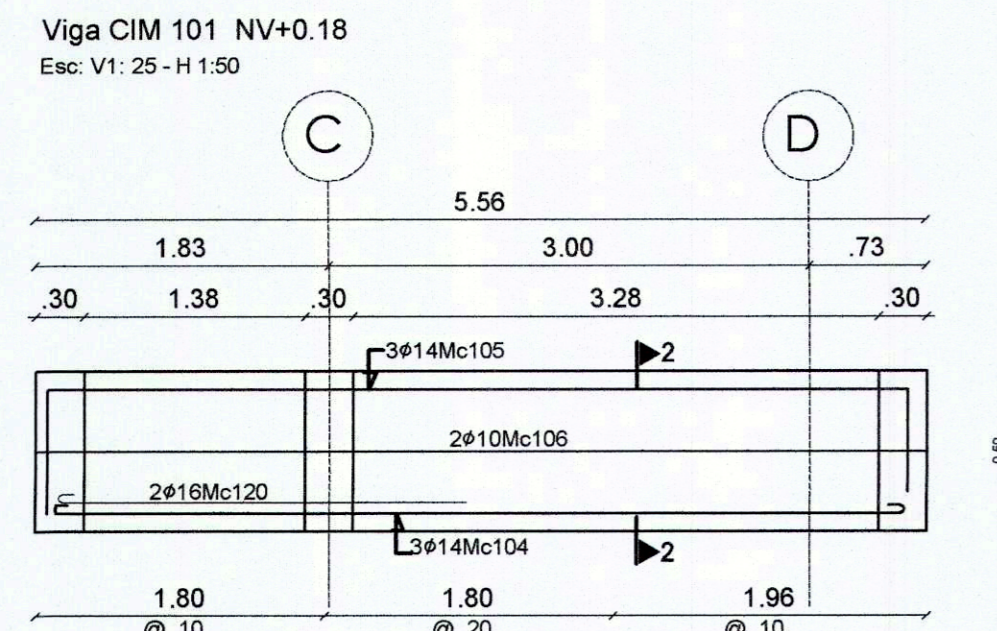

Detalle armado canastilla
Placa de anclaje

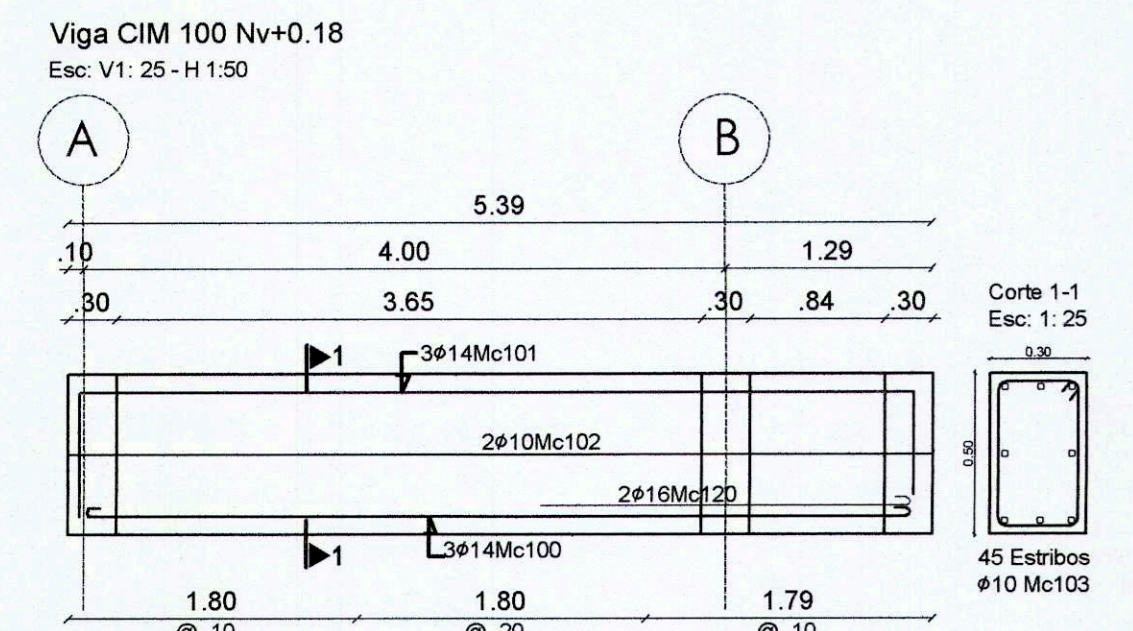

PROYECTO		CONTIENE: por cada unidad	
RESTAURANTE BISTRO		Planta de cimentación	
DISEÑO ESTRUCTURAL		Cuadro de columnas metalicas	
		Detalles generales	
		Planilla de fierros	
		Cortes de vigas	
ESCALAS INDICADAS	Enero 2023	PLANOS	
DISEÑO ESTRUCTURAL			
FAUSTO PONGUILLO A. INGENIERO CIVIL			
<small>MARCO ASESORES S.A.S.</small> <small>E.C. JAVIER RIBACENIERA</small> <small>C.I. 1170560205</small>			
PLANO NO	DISEÑO	SRDR	
E-1			
INDICACIONES	FECHA	CLAVE CATEGORIAL	14233 171987232301111
	Nº DE FRENDO		

Sellos Municipales: