

**EMPRESA
PÚBLICA DE
AGUA POTABLE**






RUC: 1769154260001
 CUENTA N°: 305519288

CLIENTE: MENDOZA TIPAN JOSE JULIO
 DIRECCIÓN: BA CHICHE PA 7 LT S/N
 PLACA PREDIAL: 1707032217

RUCI: 1711246577
 TELÉFONO:

SECTOR: Puembo
 CODIGO POSTAL: 170905
 CTA. ESP: 0

FECHAY LECTURA ANTERIOR: 05-02-2018 2798
 FECHAY LECTURA ACTUAL: 02-03-2018 2823
 MENSAJES AL CLIENTE

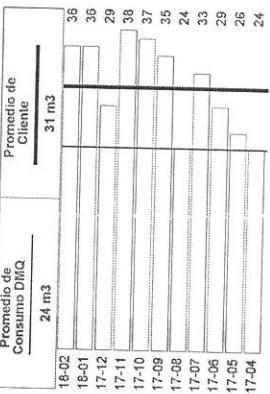

Pague únicamente el monto facturado en nuestros Centros Integrales de Atención al Cliente y puntos autorizados. La EPMAPS no realiza cobros a domicilio, ¡Denuncie estos casos! Llame al 1 800 24 24 24.

"ESTIMADO CLIENTE" CANCELE EL VALOR DE SU FACTURA, HASTA LA FECHA LIMITE DE PAGO Y EV TESE LA SUSPENSIÓN DEL SERVICIO Y VALORES POR JUICIO COACTIVO

FECHA EMISIÓN: 20-03-2018
 FECHA VENCIMIENTO: 13-04-2018
 VÁLIDO ÚNICAMENTE CON REGISTRO DE PAGO, SELLO O COMPROBANTE ELECTRÓNICO

El Agua Potable de esta Empresa Pública tiene certificación del cumplimiento de la norma INEN 1108

4 Puembo



Estado de cuenta - 008 - 017499449

CICLO	SECTOR	RUTA	MZ	SECUENCIA	PISO	DPTO.
20	305	4	1	730	0	1

CONSUMO (M3)	TARIFA	Domes. Parroquias	VALOR USD
20	25		3,87
FACTURACIÓN REAL	SEC. ECO. 7		1,49
DESCRIPCIÓN	DETALLE DE FACTURACIÓN		2,10
AGUA			0,54
ALCANTARILLADO			0,00
ADMIN. CLIENTES			
CONTRATO /B			
CUOTA CONVENIO 2/0			



0041
 CURSUTAY
 UNO

SUBTOTAL 8,00
 IVA 0% 0,00

MESES DEUDA	TOTAL A PAGAR	USD
1	8,00	8,00



305519288

MENDOZA TIPAN JOSE JULIO



8,00

TOTAL A PAGAR USD 8,00

RECAUDACIÓN

TREINTA Y NUEVE

EMPRESA PÚBLICA METROPOLITANA DE AGUA POTABLE Y SANIAMIENTO

MATRIZ: Av. Matrona de Jesús S/A y Alemania
CONTRIBUYENTE ESPECIAL: R-001 No. 281 del 23 de Enero de 1997



RUC: 1768154260001

CUENTA N°: 305072151

CLIENTE: ALVARADO LEON RAFAEL MARI

DIRECCIÓN: BA CHICHE PA 7 LT SIN

PLACA PREDIAL:

N° DE MEDIDOR: 1720001481

RUC/CI: 101651941

TÉLEFONO:

SECTOR: PUEMBO

CTA. ESP: 0

CODIGO POSTAL: 170305

www.aguaquito.gov.ec - Atención al cliente: 1800-242424

Estado de cuenta 008 - 017498384

CICLO 20 SECTOR 305 RUTA 4 MZ 1 SECUENCIA 680 PISO 0 DPTO. 1

CONSUMO (M3) 138 N. DEP. TARIFA Domes. Parroquias
FACTURACIÓN REAL SEC. ECO. 7

DESCRIPCIÓN	VALOR USD
AGUA	51,09
ALCANTARILLADO	19,72
ADMIN CLIENTES	2,10
CONTRATO / B	138,03
CUOTA CONVENIO 2/0	0,00



0035
0040
Cuentas

SUBTOTAL 210,94
IVA 0% 0,00

MESES DEUDA 1 TOTAL A PAGAR USD 210,94


Empresa Pública Metropolitana de Agua Potable y Saniamiento
ALVARADO LEON RAFAEL MARI
ALCALDIA



210,94

TOTAL A PAGAR USD 210,94

RECAUDACIÓN

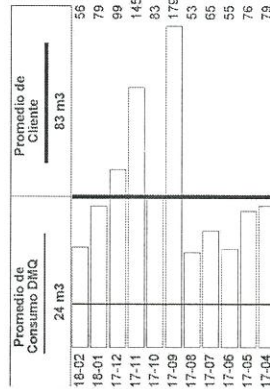

Pague únicamente el monto facturado en nuestros Centros Integrales de Atención al Cliente y puntos autorizados. La EPMAQS no realiza cobros a domicilio, ¡Denuncie estos casos! Llame al 1 800 24 24 24.

"ESTIMADO CLIENTE" CANCELE EL VALOR DE SU FACTURA, HASTA LA FECHA LIMITE DE PAGO Y EVITESE LA SUSPENSIÓN DEL SERVICIO Y VALORES POR JUICIO COACTIVO

FECHA EMISIÓN: 20-03-2018
FECHA VENCIMIENTO: 13-04-2018

VÁLIDO ÚNICAMENTE CON REGISTRO DE PAGO, SELLO O COMPROBANTE ELECTRÓNICO

El Agua Potable de esta Empresa Pública tiene certificación del cumplimiento de la norma INEN 1108

3038
TREINTA Y OCHO


EMPIRESA PÚBLICA METROPOLITANA DE AGUA POTABLE Y SANEAMIENTO
 MATRIZ: Av. Mariana de Jesús, Alameda
 CONTRIBUYENTE ESPECIAL: I
 C/ón No. 281 del 23 de Enero de 1997
 www.aguaquito.gob.ec - Atención al cliente: 1800-242424



RUC: 1768154260001
 ALCALDÍA

CUENTA N°: 305392916

Estado de cuenta 001 - 008 - 018239467

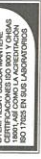


4 Puenbo

CICLO 2018 SECTOR 305 RUTA 4 MZ SEQUENCIA 10 PISO Dpto.
 CONSUMO (M3) 13 N. DEP. 7 Domes: Parroquias
 FACTURACIÓN REAL TARIFA SEC. ECO. 7

CLIENTE: MENDOZA TIPAN CARLOS JULI
 DIRECCIÓN: BA CHICHE PA 7 LT S/N
 PLACA PREDIAL: 0
 N° DE MEDIDOR: 1064452
 RUC/CI: 1707706857
 TELÉFONO: CODIGO POSTAL: 170905
 SECTOR: Puenbo
 CTA. ESP: 0

DESCRIPCIÓN	VALOR USD
ALCANTARILLADO	2,01
ADMIN CLIENTES	0,78
	2,10

FECHA Y LECTURA ANTERIOR: 02-03-2018 2636
 FECHA Y LECTURA ACTUAL: 05-04-2018 2649
 MENSAJE AL CLIENTE: MONTO SUBSIDIADO USD: 9,05

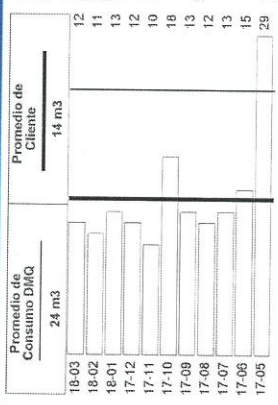

Pague únicamente el monto facturado en nuestros Centros Integrales de Atención al Cliente y puntos autorizados. La EPMAPS no realiza cobros a domicilio. ¡Denuncie estos casos! Llame al 1 800 24 24 24.
 "ESTIMADO CLIENTE" CANCELE EL VALOR DE SU FACTURA, HASTA LA FECHA LIMITE DE PAGO Y EVITESE LA SUSPENSIÓN DEL SERVICIO Y VALORES POR JUICIO COACTIVO

PERIODO Nº

El Agua Potable de esta Empresa Pública tiene certificación del cumplimiento de la norma INEN 1108

FECHA EMISIÓN: 23-04-2018

FECHA VENCIMIENTO: 17-05-2018


VALIDO ÚNICAMENTE CON REGISTRO DE PAGO, SELLO O COMPROBANTE ELECTRÓNICO

Empresa Pública Metropolitana de Agua Potable y Saneamiento



ALCALDÍA

MENDOZA TIPAN CARLOS JULI

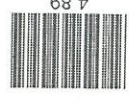

4.89

TOTAL A PAGAR USD



305392916

RECAUDACION

SUBTOTAL 4,89
 IVA 0% 0,00
 TOTAL A PAGAR 4,89



003
 TREINTA Y NUEVE

TREINTA Y SIETE

**EMPRESA
ELÉCTRICA**



K200012378457

VALOR A PAGAR \$26.03

Información del consumidor

CUENTA CONTRATO	200012378457	Tipo de tarifa Arconel	BTCRSD01 - BT Residencial
Nombre Cliente	MENDOZA TIPAN JOSE JULIO	Dirección del servicio	PSJE. MENDOZA FRANCISCO ARIAS PB - PUEMBO
Cédula	1711246577	Dirección de envío	PSJE. MENDOZA FRANCISCO ARIAS PB - PUEMBO
Código Único Eléctrico Nacional	1401637668		
Geocódigo	1412U909000169		

1. Información Servicio Eléctrico y Alumbrado Público

Número de medidor	626094	Días facturados	29
Tipo consumo	leído	Fecha hasta	17-04-2018
Fecha desde	20-03-2018		


Descripción	Fecha Hasta	Lectura Actual	Lectura Anterior	Diferencia Consumo	Consumo Subtotal	Consumo Int. Transfer.	Consumo Total	Unidad Medida	Monto (\$)
Energía activa total	17-04-2018	12319.00	12131.00	0.00	188.00	0.00	188.00	KWH	15.85

2. Valores pendientes

VALORES PENDIENTES (2) 0.00

3. Planes de Financiamiento Autorizados por el Consumidor

PLANES DE FINANCIAMIENTO (3) 0.00

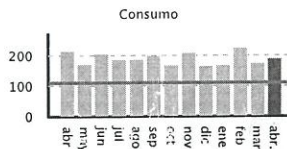

Servicio Eléctrico y Alumbrado Público	
Límite Valor Consumo	15.85
Tarifa Comercialización	1.41
Dignidad Subsidio Cruzado Solidario	1.73
Subtotal Servicio Eléctrico (SE)	18.99
Servicio Alumbrado Público	1.19
Subtotal Alumbrado Público	1.19
	0.00
Base I.V.A. 0%	20.18
I.V.A. 0%	0.00
TOTAL SE Y AP (1)	20.18

Formas de Pago

FORMA DE PAGO	VALOR	PLAZO	TIEMPO
SIN UTILIZACIÓN DEL SISTEMA FINANCIERO	20.18	15	días

TOTAL (A)	
Servicio Eléctrico y Alumbrado Público (1)	20.18
Valores Pendientes (2)	0.00
Planes de Financiamiento (3)	0.00
TOTAL SECTOR ELÉCTRICO (A)	20.18

EL GOBIERNO SUBSIDIA ESTE SERVICIO

Subsidios del Gobierno

Subsidio Tarifa Eléctrica	10.58-
TOTAL:	10.58-

Mensajes

Recaudación Terceros

ESTOS VALORES NO FORMAN PARTE DE LOS INGRESOS DE LA EMPRESA ELÉCTRICA

NOTIFICACIÓN DE PAGO DEL TRIBUTO PARA LA TASA DE RECOLECCIÓN DE BASURA DEL MUNICIPIO DEL CANTÓN QUITO

Beneficiario EMP METROPOLITANA DE ASEO
R.U.C beneficiario: 1768155310001
Fecha de Emisión 17-04-2018
Cuenta Contrato 200012378457
Cédula 1711246577
Nombre MENDOZA TIPAN JOSE JULIO

CONCEPTO	VALOR
Tasa de Recolección Basura	3.92
TOTAL RECOLECCIÓN BASURA (5)	3.92

NOTIFICACIÓN DE PAGO DEL TRIBUTO PARA EL CUERPO DE BOMBEROS DEL CANTÓN QUITO

Beneficiario C. BOMBEROS DISTRITO M QUITO
R.U.C beneficiario: 1768097950001
Fecha de Emisión 17-04-2018
Cuenta Contrato 200012378457
Cédula 1711246577
Nombre MENDOZA TIPAN JOSE JULIO

CONCEPTO	VALOR
Contribución Bomberos	1.93
TOTAL CONTRIBUCIÓN BOMBEROS (4)	1.93

RESUMEN DE VALORES A PAGAR

Total Sector Eléctrico (A)	20.18
Total Recaudación de Terceros (4+5+6)	5.85
TOTAL A PAGAR (USD)	26.03



K200006410209

VALOR A PAGAR \$50.70

Información del consumidor

CUENTA CONTRATO	200006410209	Tipo de tarifa Arconel	BTCRSD03 - BT Residencial para el Programa PEC
Nombre Cliente	ALVARADO LEON RAFAEL MARIA	Dirección del servicio	MENDOZA SN FCO ARIAS PB - PUEMBO
Cédula	0101651941	Dirección de envío	PSJE. A SN PRINCIPAL PB - PIFO
Código Único Eléctrico Nacional	1400515600		
Geocódigo	1412U909000182		

1. Información Servicio Eléctrico y Alumbrado Público

Número de medidor	1301349	Días facturados	29
Tipo consumo	leído	Fecha hasta	17-04-2018
Fecha desde	20-03-2018		

Descripción	Fecha Hasta	Lectura Actual	Lectura Anterior	Diferencia Consumo	Consumo Subtotal	Consumo Int. Transfor.	Consumo Total	Unidad Medida	Monto (\$)
Energía activa total	17-04-2018	8595.00	8361.00	0.00	234.00	0.00	234.00	KWH	20.38
Energía Cocción Eléctrica y Calentamiento de Agua	17-04-2018	23.00	0.00	0.00	0.00	0.00	23.00	KWH	2.07-


2. Valores pendientes

VALORES PENDIENTES (2)	0.00
------------------------	------

3. Planes de Financiamiento Autorizados por el Consumidor

Concepto	Sustento Legal	Nº Cuotas	Valor (USD)
Cuota Préstamo - PEC	Pagaré	6 / 7	20.98

PLANES DE FINANCIAMIENTO (3)	20.98
------------------------------	-------

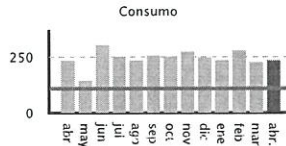

Límite Tarifa Dignidad

Servicio Eléctrico y Alumbrado Público	
Valor Consumo	18.10
Comercialización	1.41
Subsidio Cruzado Solidario	1.95
Subtotal Servicio Eléctrico (SE)	21.46
Servicio Alumbrado Público	1.35
Subtotal Alumbrado Público	1.35
Intereses por Mora	0.01
Subtotal Otros Rubros	0.01
Base I.V.A. 0%	25.09
I.V.A. 0%	0.00
Base Exento de IVA	2.27-
Exento de IVA	0.00
TOTAL SE Y AP (1)	22.82

Formas de Pago

FORMA DE PAGO	VALOR	PLAZO	TIEMPO
SIN UTILIZACIÓN DEL SISTEMA FINANCIERO	22.82	15	días



Subsidios del Gobierno	
Cocción Eléctrica	2.07-
Subsidio Tarifa Eléctrica	14.80-
TOTAL:	16.87-

TOTAL (A)	
Servicio Eléctrico y Alumbrado Público (1)	22.82
Valores Pendientes (2)	0.00
Planes de Financiamiento (3)	20.98
TOTAL SECTOR ELÉCTRICO (A)	43.80

Mensajes

Recaudación Terceros

ESTOS VALORES NO FORMAN PARTE DE LOS INGRESOS DE LA EMPRESA ELÉCTRICA

NOTIFICACIÓN DE PAGO DEL TRIBUTOS PARA LA TASA DE RECOLECCIÓN DE BASURA DEL MUNICIPIO DEL CANTÓN QUITO	
Beneficiario	EMP METROPOLITANA DE ASEO
R.U.C beneficiario.	1768155310001
Fecha de Emisión	17-04-2018
Cuenta Contrato	200006410209
Cédula	0101651941
Nombre	ALVARADO LEON RAFAEL
CONCEPTO	VALOR
Tasa de Recolección Basura	4.97
TOTAL RECOLECCIÓN BASURA (5)	4.97

NOTIFICACIÓN DE PAGO DEL TRIBUTOS PARA EL CUERPO DE BOMBEROS DEL CANTÓN QUITO	
Beneficiario	C. BOMBEROS DISTRITO M QUITO
R.U.C beneficiario.	1768097950001
Fecha de Emisión	17-04-2018
Cuenta Contrato	200006410209
Cédula	0101651941
Nombre	ALVARADO LEON RAFAEL
CONCEPTO	VALOR
Contribución Bomberos	1.93
TOTAL CONTRIBUCIÓN BOMBEROS (4)	1.93

RESUMEN DE VALORES A PAGAR	
Total Sector Eléctrico (A)	43.80
Total Recaudación de Terceros (4+5+6)	6.90
TOTAL A PAGAR (USD)	50.70



K200013666934

VALOR A PAGAR \$11.88

Información del consumidor

CUENTA CONTRATO	200013666934	Tipo de tarifa Arc:nel	BTCRSD01 - BT Residencial
Nombre Cliente	ARTEAGA LOPEZ GRACIELA JUDITH	Dirección del servicio	ISIDRO AYORA LT-06 FRANCISCO ARIAS PB - QUITO DISTRITO
Cédula	1708955594	Dirección de envío	ISIDRO AYORA LT-06 FRANCISCO ARIAS PB - QUITO DISTRITO
Código Único Eléctrico Nacional	1401787620		
Geocódigo	1412U909000171		

1. Información Servicio Eléctrico y Alumbrado Público

Número de medidor	1000982830	Días facturados	33
Tipo consumo	leído	Fecha facturados	19-02-2018
Fecha desde	18-01-2018	Fecha hasta	19-02-2018


Descripción	Fecha Hasta	Lectura Actual	Lectura Anterior	Diferencia Consumo	Consumo Subtotal	Consumo Int. Transfor.	Consumo Total	Unidad Medida	Monto (\$)
Energía activa total	19-02-2018	2497.00	2394.00	0.00	103.00	0.00	103.00	KWH	8.24

2. Valores pendientes

VALORES PENDIENTES (2)	0.00
------------------------	------

3. Planes de Financiamiento Autorizados por el Consumidor

PLANES DE FINANCIAMIENTO (3)	0.00
------------------------------	------

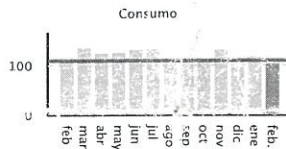

Servicio Eléctrico y Alumbrado

Límite	Valor Consumo	8.24
Tarifa	Comercialización	1.41
Dignidad	Subsidio Cruzado Beneficiado	1.82
	Subsidio Servicio Eléctrico (SF)	7.83
	Servicio Alumbrado Público	0.67
	Subtotal Alumbrado Público	0.67
	Base I.V.A. 0%	0.00
	I.V.A. 0%	0.00
	TOTAL SE Y AP (1)	8.50

Formas de Pago

FORMA DE PAGO	VALOR	PLAZO	TIEMPO
SIN UTILIZACIÓN DEL SISTEMA FINANCIERO	8.50	15	días



Subsidio Tarifa Eléctrica	6.24
TOTAL:	6.24

TOTAL (A)	
Servicio Eléctrico y Alumbrado Público (1)	8.50
Valores Pendientes (2)	0.00
Planes de Financiamiento (3)	0.00
TOTAL SECTOR ELÉCTRICO (A)	8.50

Mensajes

Recaudación Terceros

ESTOS VALORES NO FORMAN PARTE DE LOS INGRESOS DE LA EMPRESA ELÉCTRICA

NOTIFICACIÓN DE PAGO DEL TRIBUTOS PARA LA TASA DE RECOLECCIÓN DE BASURA DEL MUNICIPIO DEL CANTÓN QUITO	
Beneficiario	EMP METROPOLITANA DE ASEO
R.U.C beneficiario.	1768155310001
Fecha de Emisión	19-02-2018
Cuenta Contrato	200013666934
Cédula	1708955594
Nombre	ARTEAGA LOPEZ GRACIELA
CONCEPTO	VALOR
Tasa de Recolección Basura	1.45
TOTAL RECOLECCIÓN BASURA (5)	1.45

NOTIFICACIÓN DE PAGO DEL TRIBUTOS PARA EL CUERPO DE BOMBEROS DEL CANTÓN QUITO	
Beneficiario	C. BOMBEROS DISTRITO M QUITO
R.U.C beneficiario.	1768097950001
Fecha de Emisión	19-02-2018
Cuenta Contrato	200013666934
Cédula	1708955594
Nombre	ARTEAGA LOPEZ GRACIELA
CONCEPTO	VALOR
Contribución Bomberos	1.93
TOTAL CONTRIBUCIÓN BOMBEROS (4)	1.93

RESUMEN DE VALORES A PAGAR	
Total Sector Eléctrico (A)	8.50
Total Recaudación de Terceros (4+5+6)	3.38
TOTAL A PAGAR (USD)	11.88

IRM

(INFORME DE REGULACIÓN METROPOLITANA)



INFORME DE REGULACIÓN METROPOLITANA

Municipio del Distrito Metropolitano de Quito



QUITO
ALCALDÍA


Fecha: 2018-10-10 11:42

No. 678250

*INFORMACIÓN PREDIAL EN UNIPROPIEDAD

DATOS DEL TITULAR DE DOMINIO	
C.C./R.U.C.:	1700288721
Nombre o razón social:	MENDOZA CASTRO CARLOS ENRIQUE HRDS
DATOS DEL PREDIO	
Número de predio:	5148538
Geo clave:	
Clave catastral anterior:	10528 03 005 000 000 000
En derechos y acciones:	SI
ÁREAS DE CONSTRUCCIÓN	
Área de construcción cubierta:	589.00 m2
Área de construcción abierta:	0.00 m2
Área bruta total de construcción:	589.00 m2
DATOS DEL LOTE	
Área según escritura:	8575.00 m2
Área gráfica:	8869.86 m2
Área total:	62.50 m
Porcentaje de ETAM permitido:	10.00 % = 857.50 m2 [SU]
Región Metropolitana:	AEROPUERTO
Parroquia:	PUEMBO
Barrio/Sector:	CHICHE OBRAJE
Dependencia administrativa:	Administración Zonal Tumbaco
Aplica a incremento de pisos:	

*IMPLANTACIÓN GRÁFICA DEL LOTE

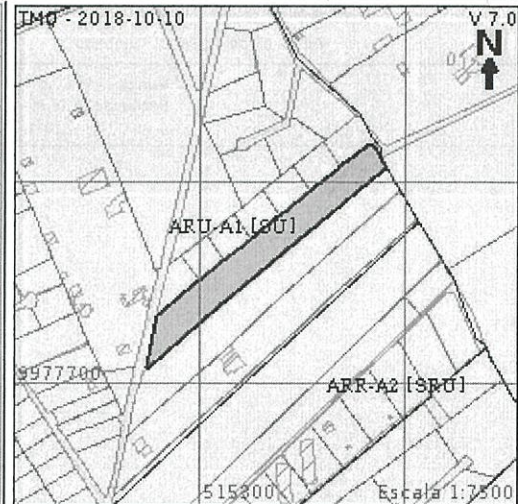

CALLES

Fuente	Calle	Ancho (m)	Referencia	Nomenclatura
SIREC-Q	JULIO TOBAR DONOSO	10	5 m a 5m del eje vial	S10A
SIREC-Q	FRANCISCO ARIAS	0		

REGULACIONES

ZONIFICACIÓN

Zona: A1 (A602-50)
 Lote mínimo: 600 m2
 Frente mínimo: 15 m
 COS total: 100 %
 COS en planta baja: 50 %

PISOS

Altura: 8 m
 Número de pisos: 2

RETIROS

Frontal: 5 m
 Lateral: 3 m
 Posterior: 3 m
 Entre bloques: 6 m

Uso de ocupación del suelo: (A) Aislada
 Clasificación de suelo: (ARU) Agrícola Residencial Urbano

Clasificación del suelo: (SU) Suelo Urbano
 Factibilidad de servicios básicos: SI

AFECTACIONES/PROTECCIONES

Descripción	Tipo	Derecho de vía	Retiro (m)	Observación
-------------	------	----------------	------------	-------------

OBSERVACIONES

Previo a iniciar algún proceso de habilitación o edificación en el lote, procederá a la rectificación de áreas conforme lo establece la Ordenanza No. 0126.

SOLICITAR DEFINICIÓN Y REPLANTEO VIAL. SECTOR CHICHE OBRAJE PARROQUIA PUEMBO. SE TRATA DE DERECHOS Y ACCIONES

EN EL CASO QUE EL PREDIO TENGA CANALES DE RIEGO SE DEBE RESPETAR LO SIGUIENTE: ÁREA DE PROTECCIÓN A 1.50M DEL BORDE DEL CANAL SECUNDARIO Y TERCIARIO DE RIEGO Y 3.00M DE CANAL PRIMARIO DE RIEGO

NOTAS

- Los datos aquí representados están referidos al Plan de Uso y Ocupación del Suelo e instrumentos de planificación complementarios, vigentes en el DMQ.
- * Esta información consta en los archivos catastrales del MDMDQ. Si existe algún error acercarse a las unidades desconcentradas de Catastro de la Administración Zonal correspondiente para la actualización y corrección respectiva.
- Este informe no representa título legal alguno que perjudique a terceros.
- Este informe no autoriza ningún trabajo de construcción o división de lotes, tampoco autoriza el funcionamiento de actividad alguna.
- "ETAM" es el "Error Técnico Aceptable de Medición", expresado en porcentaje y m2, que se acepta entre el área establecida en el Título de Propiedad (escritura), y la superficie del lote de terreno proveniente de la medición realizada por el MDMQ, dentro del proceso de regularización de excedentes y diferencias de superficies, conforme lo establecido en el Artículo 481.1 del COOTAD; y, a la Ordenanza Metropolitana 0126 sancionada el 19 de julio de 2016.
- Para iniciar cualquier proceso de habilitación de la edificación del suelo o actividad, se deberá obtener el IRM respectivo en la administración zonal correspondiente.
- Este informe tendrá validez durante el tiempo de vigencia del PUOS.
- Para la habilitación de suelo y edificación los lotes ubicados en área rural solicitará a la EPMAPS factibilidad de servicios de agua potable y alcantarillado.

MDMQ AZVT



INFORME DE
REGULACION
METROPOLITANA

Arq. Villavicencio Rueda Erika Paola
Administración Zonal Tumbaco

© Municipio del Distrito Metropolitano de Quito
Secretaría de Territorio Hábitat y Vivienda
2011 - 2018


PLANO DEFINITIVO

Área de Afectación Vial (Lotes)	86,06	0,97
Área Bruta del Terreno (Área Total)	8869,86	100,00

**ASENTAMIENTO HUMANO DE HECHO Y CONSOLIDADO
DE INTERÉS SOCIAL DENOMINADO
CHICHE "SECTOR MENDOZA"**

UBICACIÓN: **PROVINCIA PICHINCHA - CANTON QUITO
PARROQUIA DE PUEMBO - SECTOR CHICHE OBRAJE**

CONTIENE: **IMPLANTACIÓN GENERAL / UBICACIÓN / CUADRO DE ÁREAS Y LINDEROS
CUADRO DE RESUMEN DE ÁREAS / CORTES DEL TERRENO / CORTES DE VÍAS**

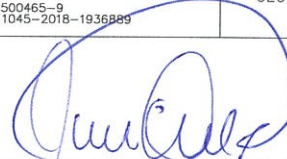PROYECTO:  ARQ. JUAN CARLOS REVELO POZO <small>C.I. 171500465-9 SENERCYT 1045-2018-1936889</small>	LEVANTÓ: INGEORE GEODESIA TOPOGRAFIA DIGITAL	C.C.: 10528 03 005 ✓
		N° PREDIO: 5148538 ✓
REPRESENTANTE LEGAL:  Sra. Quilca Romero Olga Beatriz 171478599-3		FECHA: SEPTIEMBRE 2018
		ESCALA: 1:500
		dibujo: ARQINGEO J.C.R.P. LÁMINA: 1/1

SELLOS MUNICIPALES:



00000001

0032
TRENTA Y DOS

0004
TRENTA Y CUATRO

ARCHIVO MAGNÉTICO

QUITO

ALCALDÍA

Plano Definitivo
"Chiche sector Mendoza"

0031
TREINTA Y UNO

INFORME DE NOMENCLATURA

08 JUN. 2018
Quito,
Oficio 494 - GP



0029

07 JUN 2018

2093

QUITO
ALCALDÍA

0030

TREINTA

Hoja de Ruta No. TE-MAT-05215-18
Ticket GDOC - 080203

Asunto: Informe de Nomenclatura AHHC Denominado "Chiche Sector Mendoza"

Abogada
Karina Subía Dávalos
Directora de la Unidad Especial "Regula Tu Barrio"
Calle Eje Long. Montufar N4-119 y N4A Espejo
Telf. 3952-300 ext. 15026 /15027 / 15028
Presente

De mi consideración:

En atención al Oficio No. UERB-737-2018, ingresado a la EPMMOP con Hoja de Ruta No. TE-MAT-05215-18, mediante el cual solicita el Informe de Nomenclatura Vial del Asentamiento Humano de Hecho y Consolidado Denominado "CHICHE SECTOR MENDOZA", ubicado en la parroquia Puembo; adjunto sírvase encontrar la información requerida en formato digital (.pdf) e impreso (A4).

Atentamente,

Arq. Hidalgo Núñez Lucio
Gerente de Planificación
Empresa Pública Metropolitana de Movilidad y Obras Públicas

Anexo.: - Copia de Oficio No. UERB-737-2018 y plano (2 hojas)
- Plano A4 (1 hoja)
- 2 CDs

Copia: Gerencia General EPMMOP


Elaborado por:	Ing. Miguel Casares A.	UIG	
Revisado por:	Ing. Lorena Izurieta Z.	UIG	
Hoja de trámite No.1831			
Hoja de Ruta No. 5215-18			

UNIDAD ESPECIAL REGULA
TU BARRIO
SECRETARÍA DE COORDINACIÓN Y PARTICIPACIÓN CIUDADANA
Recibido por:.....
Firma:.....
Fecha: ... 08 JUN 2018

EPMMOP
EMPRESA PÚBLICA METROPOLITANA
DE MOVILIDAD Y OBRAS PÚBLICAS



0028

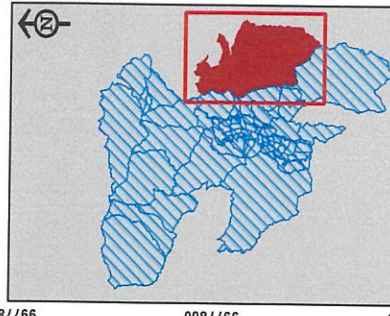


UBICACIÓN

LEYENDA EXPLICATIVA

- AHHC DENOMINADO "CHICHE SECTOR MENDOZA"
- EJES VIALES
- PREDIOS

SIMBOLOGIA

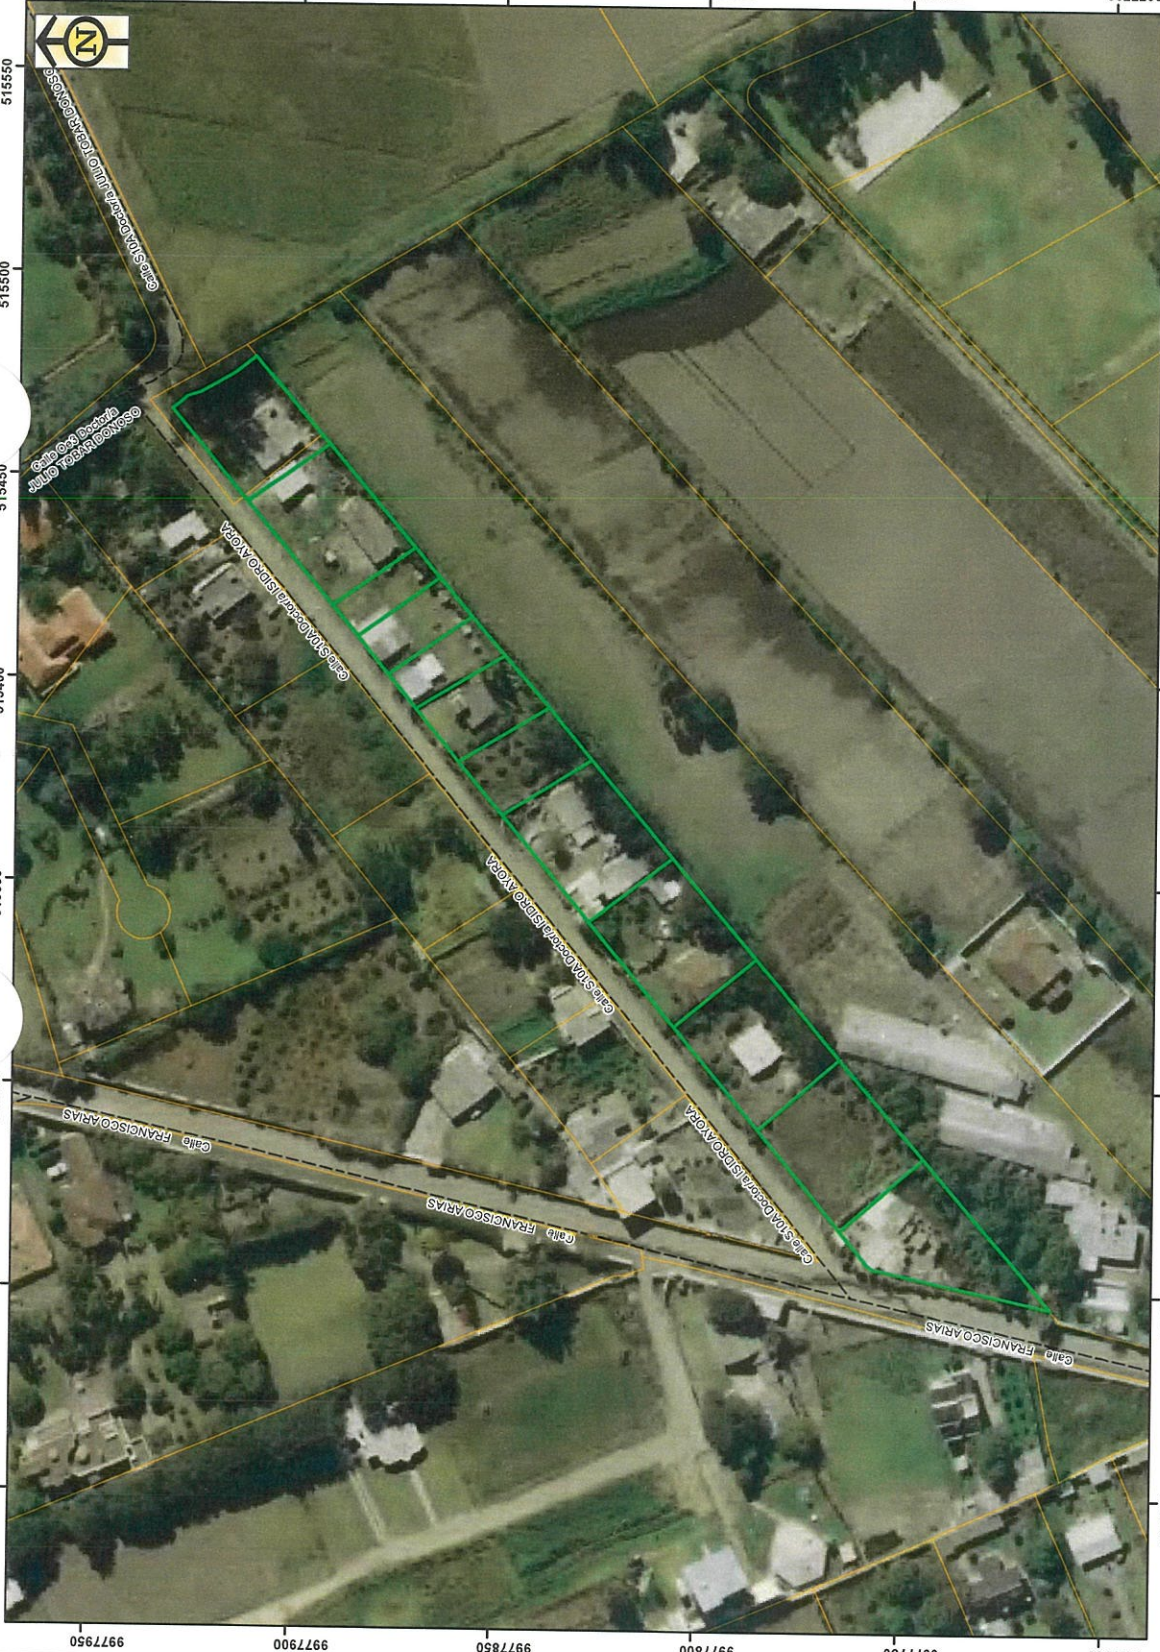

OBSERVACIONES:
 Estos planos se relacionan a la información de vialidad y obra pública que son competencia de la EPMMOP

SISTEMA DE REFERENCIA ESPACIAL: UTM, ZONA 18S
 SISTEMA DE PROYECCIÓN CARTOGRAFICA: Universal Transversa de Mercator para DATUM HORIZONTAL: WGS84
 SISTEMA DE UNIDADES: METROS
 El presente documento es el resultado de un estudio elaborado en la Estación de Ingeniería de la Facultad de Ingeniería de la Universidad de Cuenca

FUENTES:
 Ejes viales: EPMMOP, Gerencia de Planificación, Unidad de Información Geográfica
 Límite Paroquial: Secretaría Territorio, Hábitat y Vivienda
 Viales: PAROQUIA de Chiche, en el Cantón Melipallos de Oña, en el distrito de Planación para el DMO, Ordenanza de Zonificación 002 del 18-12-2008, y en base al artículo 25 del COOTAD.


ESCALA: 1:1.200
 FECHA: JUNIO 2018
 RESPONSABLE PROCESAMIENTO: MACA LAMINA 1/1

RESPONSABLE: GERENCIA DE PLANIFICACIÓN
 REVISÓ: ING. LORENA ZURBETA Z.
 PROCESAMIENTO, UNIDAD DE INFORMACIÓN GEOGRÁFICA
 APROBÓ: APO. HIDALGO NÚÑEZ, LUCIO - JEFE DE UNIDAD

PROYECTO: NOMENCLATURA VIAL ASENTAMIENTO HUMANO "CHICHE SECTOR MENDOZA" PARROQUIA PUEMBO
 CONTENIDO: PREDIOS
 EJES VIALES PARROQUIA PUEMBO
 AHHC DENOMINADO "CHICHE SECTOR MENDOZA"

EMPRESA PÚBLICA METROPOLITANA DE MOVILIDAD Y OBRAS PÚBLICAS
 ING. IVÁN ALVARADO MOLINA
 GERENTE GENERAL
 GERENCIA DE PLANIFICACIÓN



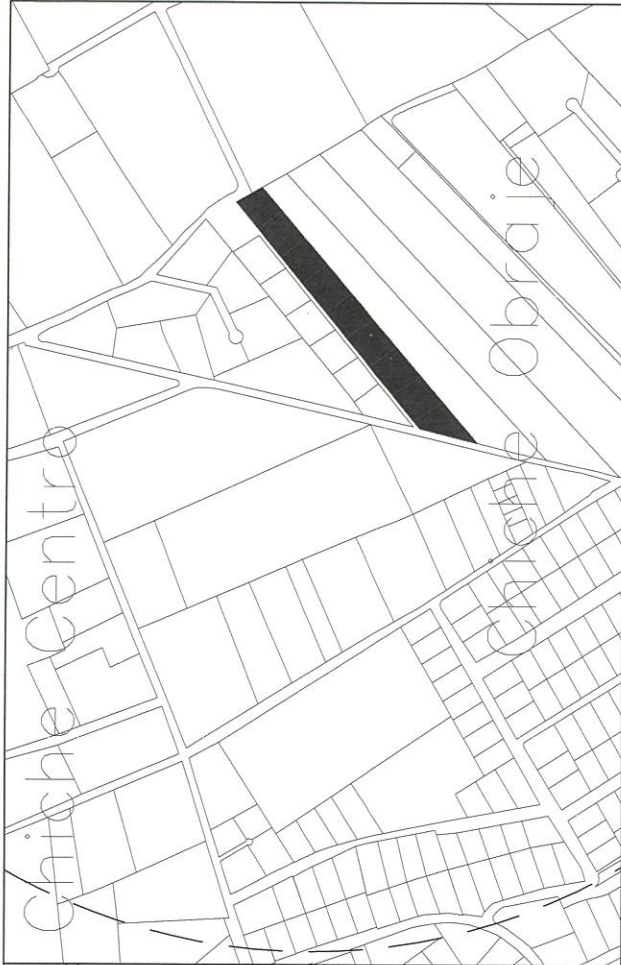

UBICACIÓN BARRIO CHICHE SECTOR MENDOZA

PARROQUIA: PUEMBO
SECTOR: CHICHE OBRAJE
PREDIO: 5148538
CLAVE CATASTRAL: 10528 03 005

