

**EMPRESA  
PÚBLICA DE  
AGUA POTABLE**

0038  
trains  
1 ochu

0038



EMPRESA PÚBLICA METROPOLITANA DE AGUA POTABLE Y SANEAMIENTO  
 MATRIZ: Av. Mariana de Jesús S/N Y Alemania  
 CONTRIBUYENTE ESPECIAL: Resolución No. 281 del 23 de Enero de 1997  
 RUC: 1768154260001  
 AUTORIZACIÓN SRI No. 2530134  
 FECHA DE EMISIÓN: 02-04-2014  
 VALIDO HASTA 02-04-2014

www.aguapublico.gob.ec - Atención al cliente: 1800-242424

CUENTA N°: 530859528  
 CONSUMIDOR FINAL  
 CLIENTE: LOYA ONA JOSE RAFAEL  
 TELÉFONO: 1702920982  
 RUC: 1768154260001  
 SECTOR: Amaguaria  
 CITA ESP: 0

FECHA Y LECTURA ANTERIOR: 02-09-2013 58  
 FECHA Y LECTURA ACTUAL: 01-10-2013 64  
 MENSAJES AL CLIENTE

EVOLUCIÓN DE SU CONSUMO

PERIODO	M3
12-10	0
12-11	0
12-12	0
13-01	1
13-02	0
13-03	1
13-04	3
13-05	7
13-06	7
13-07	3
13-08	13
13-09	10

Pague únicamente el monto facturado en nuestros Centros Integrales de Atención al Cliente y puntos autorizados. La EPAMAPS no realiza cobros a domicilio. ¡Denuncie MONTO SUBSIDIADO USD: 0.00-24.

"ESTIMADO CLIENTE" CANCELE EL VALOR DE SU FACTURA, HASTA LA FECHA LIMITE DE PAGO Y EVITESE LA SUSPENSIÓN DEL SERVICIO Y VALORES POR JUICIO COACTIVO

El Agua Potable de esta Empresa Pública tiene certificación de cumplimiento de la norma MEN 1108

FECHA VENCIMIENTO: 18-11-2013  
 VALIDO ÚNICAMENTE CON REGISTRO DE PAGO, SELLO O COMPROBANTE ELECTRONICO

Factura N°: 11-001-003602355  
 CICLO: 20  
 SECTOR: 530  
 RUTA: 34  
 MZ: 1  
 SECUENCIA: 60  
 PISO: 0  
 DPTO: 2

CONSUMO (M3) FACTURACIÓN: Real  
 N. DEP: 6  
 TARIFA SEC. ECO: DoP 8

DETALLE DE FACTURACIÓN

DESCRIPCIÓN	VALOR USD
AGUA	0.93
ALCANTARILLADO	0.36
ADMIN. CLIENTES	2.10

Subtotal IVA 0%: 3.39  
 TOTAL A PAGAR USD: 3.39

CIENTE

MESES DEUDA

TOTAL A PAGAR USD: 3.39

2633 Amaguaria

Empresaria Pública Metropolitana de Agua Potable y Saneamiento

RUC: 1768154260001  
 Loya Ona Jose Rafael

LA EMPRESA PÚBLICA METROPOLITANA DE AGUA POTABLE Y SANEAMIENTO  
 CONTRIBUYENTE ESPECIAL  
 RESOLUCIÓN N° 281 DEL 23 DE ENERO DE 1997

Barcode: \*530859528\*

Barcode: \*3.39\*

TOTAL A PAGAR USD: 3.39

8838  
Venta  
Noche

**EMPRESA PÚBLICA METROPOLITANA DE AGUA POTABLE Y SANEAMIENTO**



MATRIZ: Av. Mariana de Jesús S/N y Almoradí  
CONTRIBUYENTE ESPECIAL - Resolución No. 281 del 23 de Enero del 1997

www.aguaquito.gub.ec - Atención al cliente: 1800-242424

**ESTADO DE CUENTA**



3/4 Amagaña

**CLIENTE:** LOYA OÑA JOSE RAFAEL  
**DIRECCIÓN:** PLACA PREDIAL BA VICTORIA CA 22 LT S/N  
**Nº DE MEDIDOR:** 982237

**RUCUCI:** 1702920982  
**TELÉFONO:** Código Postal: Amagaña 0


**SECTOR:** CTA. ESP.  
**CICLO:** 20  
**SECTOR:** 530  
**RUTA:** 34  
**MZ - SECUENCIA:** 1 - 60  
**PISO:** 0  
**DPTO.:** 2

CICLO	SECTOR	RUTA	MZ - SECUENCIA	PISO	DPTO.
20	530	34	1 - 60	0	2

DESCRIPCIÓN	VALOR USD
CONSUMO (M3)	1,55
ALCANTARILLADO	0,6
ADMIN. CLIENTES	2,1
CONTRATO / B	0,46
CUOTA CONVENIO S/O	0

FECHA Y LECTURA ANTERIOR	FECHA Y LECTURA ACTUAL	MENSAJES AL CLIENTE
05-05-2017 788	05-06-2017 798	

Promedio de Consumo DMQ	Promedio de Cliente
24 m3	71 m3

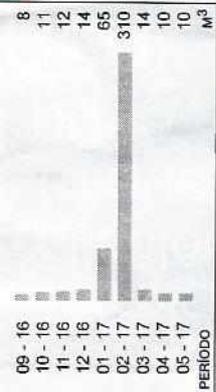

**MONTO SUBSIDIADO USD: 6,96**

Pague únicamente el monto facturado en nuestros Centros Integrales de Atención al Cliente y puntos autorizados. La EPMAAPS no realiza cobros a domicilio. ¡Denuncie estos casos! Llame al 1 800 24 24 24.

\*\*\*"ESTIMADO CLIENTE" CANCELE EL VALOR DE SU FACTURA, HASTA LA FECHA LIMITE DE PAGO Y EVITESE LA SUSPENSIÓN DEL SERVICIO Y VALORES POR JUICIO COACTIVO"

**FECHA EMISIÓN:** 23-06-2017  
**FECHA VENCIMIENTO:** 17-07-2017

VALIDO ÚNICAMENTE CON REGISTRO DE PAGO, SELLO O COMPROBANTE ELECTRÓNICO

MESES DEUDA	TOTAL A PAGAR	USD
0	4,71	4,71

TOTAL A PAGAR	USD
4,71	4,71

ALCALDIA  
**LOYA OÑA JOSE RAFAEL**



TOTAL A PAGAR USD 4,71

RECAUDACIÓN

7300  
treinta y siete

7300  
treinta y siete

**EMPRESA  
ELÉCTRICA  
QUITO**

**Factura No.** 001-007-003124515  
**Autorización SRI:** 1114100015  
**Fecha de autorización:** 03/01/2014  
**Válida hasta:** 03/01/2015  
**Fecha de Emisión:** 17/10/2014

**No. de Control:** 176936120-75  
**Valor a pagar:** 17.26  
**Fecha de Vencimiento:** 06/11/2014

**INFORMACIÓN DEL CONSUMIDOR**

**SUMINISTRO:** 1769361-1 LOYA OÑA JOSE RAFAEL  
**Cédula / R.U.C.:** 1702920982  
**Código Único Eléctrico Nacional:** 1401769361  
**Código Postal:** 170806  
**Dirección servicio:** LOS HIGUEROS, SIN VIA AMAGUANA LA VICTORIA SUM. REF. 525457-8  
**Plan/Geocódigo:** 10 08-09-055-2202 **Tarifa:** 205-Residencial (Baja Tension)  
**Provincia - Cantón - Parroquia:** PICHINCHA - DISTRITO METROPOLITANO QUITO - AMAGUANA  
**Dirección notificación:** Domicilio

**1. FACTURACIÓN SERVICIO ELÉCTRICO Y ALUMBRADO PÚBLICO**

**Medidor:** 694163-HOL-AB **Factor multiplicación:** 1.00  
**Desde:** 15/09/2014 **Hasta:** 15/10/2014 **Días Facturados:** 30 **Tipo consumo:** Leído **Constante:** 1.00  
**Factor Potencia:** 1.00 **Penalización Fp:** 0.000000 **Factor Corrección:** 1.00


Descripción	Actual	Anterior	Consumo	Unid.	Valores
Energía	2643.00	2504.00	139	kWh	11.24

**VALOR CONSUMO:**  
 COMERCIALIZACION 11.24  
 I.V.A. (0%) 1.41  
**SUBTOTAL SERVICIO ELÉCTRICO (SE):** 12.65  
 SERV.ALUM.PUB 0.66  
**SUBTOTAL ALUMBRADO PÚBLICO (AP):** 0.66  
**TOTAL SE Y AP (1):** 13.31

**AHORRO POR:**  
 Tarifa de Dignidad 1.00  
 Cocción Eléctrica 0.00  
 Calentamiento de Agua 0.00  
**Total:** 0.00

**2. VALORES PENDIENTES**

**TOTAL VALORES PENDIENTES (2):** VALOR 0.00

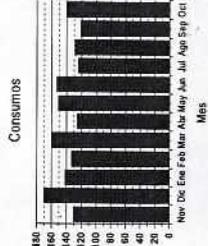

0036  
 treinta y seis

Pagar hasta: 06/11/2014

**AHORRO POR:**  
 Tarifa de Dignidad 1.00  
 Cocción Eléctrica 0.00  
 Calentamiento de Agua 0.00  
**Total:** 0.00

TOTAL A PAGAR	
Servicio Eléctrico y Alumbrado Público(1):	13.31
Valores Pendientes (2):	0.00
Recaudación Terceros (3):	3.95
<b>TOTAL (1 + 2 + 3):</b>	<b>17.26</b>

**3. RECAUDACIÓN TERCEROS**

ESTOS VALORES NO FORMAN PARTE DE LOS INGRESOS DE LA EMPRESA ELÉCTRICA

CONCEPTO	SUSTENTO LEGAL	VALOR
IMPUESTO BOMBEROS	Ley de Defensa Contra Incendios	1.70
TASA RECOLECCION BAS	Ordenanza Municipal	2.25
<b>RECAUDACIÓN TERCEROS (3)</b>		<b>3.95</b>

**INFORMACIÓN DEL CONSUMIDOR**

**SUMINISTRO:** 1769361-1 **Cédula / R.U.C.:** 1702920982  
 LOYA OÑA JOSE RAFAEL  
**No. de Control:** 176936120-75  
**Dirección servicio:** LOS HIGUEROS, SIN VIA AMAGUANA LA VICTORIA SUM. REF. 525457-8

**Factura No.** 001-007-003124515  
**Autorización SRI:** 1114100015  
**Fecha de autorización:** 03/01/2014  
**Válida hasta:** 03/01/2015  
**Fecha de Emisión:** 17/10/2014

Factura No. 001-007-002309365  
Autorización SRI: 1116126814  
Fecha Autorización: 2014-12-23  
Válida Hasta: 2015-12-23  
Fecha de Emisión: 2015-07-18

No. de Control: 176936105-32  
Valor a pagar: 40.32  
Fecha de Vencimiento: INMEDIATO

INFORMACIÓN DEL CONSUMIDOR

SUMINISTRO: 1769361-1 LOYA OÑA JOSE RAFAEL  
Código Único Eléctrico Nacional: 1401769361 Cédula / R.U.C.: 1702920982  
Dirección servicio: LOS HIGUEROS, SIN VIA AMAGUANA LA VICTORIA SUM. REF. 525457-8  
Plan/Geocódigo: 10 08-09-055-2202 Tarifa: 205-Residencial (Baja Tension)  
Provincia - Cantón - Parroquia: PICHINCHA - DISTRITO METROPOLITANO QUITO - AMAGUANA  
Dirección notificación: Domicilio

1. FACTURACIÓN SERVICIO ELÉCTRICO Y ALUMBRADO PÚBLICO

Medidor:	694163-HOL-AB	Factor multiplicación:	1.00
Desde:	2015-06-16	Hasta:	2015-07-16
Factor Potencia:	1.00	Penalización Fp:	0.000000
Días Facturados:	30	Factor Corrección:	1.00
Constante:	1.00	Tipo consumo:	Leído


VALOR CONSUMO:	10.99
COMERCIALIZACION	1.41
INTERES MORA	0.06
I.V.A.(0%)	0.00
<b>SUBTOTAL SERVICIO ELÉCTRICO (SE):</b>	<b>12.46</b>
SERV.ALUM.PUB	0.92
<b>SUBTOTAL ALUMBRADO PÚBLICO (AP):</b>	<b>0.92</b>
<b>TOTAL SE Y AP (1):</b>	<b>13.38</b>

AHORRO POR:

Tarifa de Dignidad	0.00
Coccción Eléctrica	0.00
Calentamiento de Agua	0.00
Total:	0.00

2. VALORES PENDIENTES

SALDO ANTERIOR (1 FACTURAS)	22.93
<b>TOTAL VALORES PENDIENTES (2):</b>	<b>22.93</b>

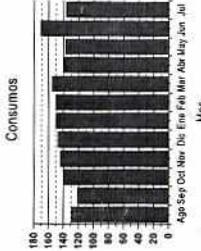

Factura No. 001-007-002309365  
Autorización SRI: 1116126814  
Fecha Autorización: 2014-12-23  
Válida Hasta: 2015-12-23  
SUMINISTRO: 1769361-1  
LOYA OÑA JOSE RAFAEL  
No. de Control: 176936105-32  
Valor a pagar: 40.32

Factura No. 001-007-002309365  
Autorización SRI: 1116126814  
Fecha Autorización: 2014-12-23  
Válida Hasta: 2015-12-23

Fecha de Emisión: 2015-07-18

INFORMACIÓN DEL CONSUMIDOR

SUMINISTRO: 1769361-1 Cédula / R.U.C.: 1702920982  
LOYA OÑA JOSE RAFAEL  
No. de Control: 176936105-32  
Dirección servicio: LOS HIGUEROS, SIN VIA AMAGUANA LA VICTORIA SUM. REF. 525457-8

3. RECAUDACIÓN TERCEROS

ESTOS VALORES NO FORMAN PARTE DE LOS INGRESOS DE LA EMPRESA ELÉCTRICA

CONCEPTO	SUSTENTO LEGAL	VALOR
IMPUESTO BOMBEROS	Ley de Defensa Contra Incendios	1.77
TASA RECOLECCIÓN BAS	Ordenanza Municipal	2.24
<b>RECAUDACIÓN TERCEROS (3)</b>		<b>4.01</b>

<b>TOTAL A PAGAR</b>	
Servicio Eléctrico y Alumbrado Público (1):	13.38
Valores Pendientes (2):	22.93
Recaudación Terceros (3):	4.01
<b>TOTAL (1 + 2 + 3):</b>	<b>40.32</b>

Pagar hasta: INMEDIATO

AHORRO POR:

Tarifa de Dignidad	0.00
Coccción Eléctrica	0.00
Calentamiento de Agua	0.00
Total:	0.00

0035  
teintoy cinco  
VARIEDADES JAIR  
De Rita Martinez  
**CANCELADO**  
Fecha: 0035  
Gracias por Preferirnos

teintoy cinco





K200010523138

**VALOR A PAGAR \$24.74**

Información del consumidor

**CUENTA CONTRATO** 200010523138  
Nombre Cliente LOYA CULQUI ANGELICA DEL PILAR  
Cédula 1715187694  
Código Único Eléctrico Nacional 1401375884  
Geocódigo 1411U854000309  
Tipo de tarifa Ar. onel  
Dirección del servicio Dirección de envío  
BTCRSD01 - BT Residencial  
18 DE SEPTIEMBRE PASAJE 2 PB - AMAGUAÑA  
18 DE SEPTIEMBRE PASAJE 2 PB - AMAGUAÑA

**0034**  
*treinta y cuatro*

1. Información Servicio Eléctrico y Alumbrado Público

Número de medidor 508203  
Tipo consumo leído  
Fecha desde 17-02-2018  
Días facturados 27  
Fecha hasta 15-03-2018

Descripción	Fecha Hasta	Lectura Actual	Lectura Anterior	Diferencia Consumo	Consumo Subtotal	Consumo Int. Transfor.	Consumo Total	Unidad Medida	Monto (\$)
Energía activa total	15-03-2018	18191.00	18113.00	0.00	178.00	0.00	178.00	KWH	14.88


2. Valores pendientes

VALORES PENDIENTES (2) 0.00

3. Planes de Financiamiento Autorizados por el Consumidor

PLANES DE FINANCIAMIENTO (3) 0.00

Consumo

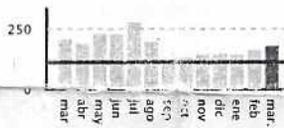

Servicio Eléctrico y Alumbrado Público

Limite	Valor Consumo	14.88
Tarifa	Comercialización	1.41
Dignidad	Subsidio Cruzado Solidario	1.63
	Subtotal Servicio Eléctrico (SE)	17.92
	Servicio Alumbrado Público	1.12
	Subtotal Alumbrado Público	1.12
	Base I.V.A. 0%	19.04
	I.V.A. 0%	0.00
	<b>TOTAL SE Y AP (1)</b>	<b>19.04</b>

Formas de Pago

FORMA DE PAGO	VALOR	PLAZO	TIEMPO
SIN UTILIZACIÓN DEL SISTEMA FINANCIERO	19.04	15	días

TOTAL (A)	
Servicio Eléctrico y Alumbrado Público (1)	19.04
Valores Pendientes (2)	0.00
Planes de Financiamiento (3)	0.00
<b>TOTAL SECTOR ELÉCTRICO (A)</b>	<b>19.04</b>



EL GOBIERNO  
**SUBSIDIA**  
ESTE SERVICIO  
Subsidios del Gobierno  
Subsidio Tarif. Eléctrica 10.15  
**TOTAL: 10.15**

Mensajes

Recaudación Terceros

ESTOS VALORES NO FORMAN PARTE DE LOS INGRESOS DE LA EMPRESA ELÉCTRICA

NOTIFICACIÓN DE PAGO DEL TRIBUTO PARA LA TASA DE RECOLECCIÓN DE BASURA DEL MUNICIPIO DEL CANTÓN QUITO  
Beneficiario EMP METROPOLITANA DE ASEO  
R.U.C beneficiario 1768155310001  
Fecha de Emisión 16-03-2018  
Cuenta Contrato 200010523138  
Cédula 1715187694  
Nombre LOYA CULQUI ANGELICA DEL

CONCEPTO	VALOR
Tasa de Recolección Basura	3.77
<b>TOTAL RECOLECCIÓN BASURA (5)</b>	<b>3.77</b>

NOTIFICACIÓN DE PAGO DEL TRIBUTO PARA EL CUERPO DE BOMBEROS DEL CANTÓN QUITO  
Beneficiario C. BOMBEROS DISTRITO M QUITO  
R.U.C beneficiario 1768097950001  
Fecha de Emisión 16-03-2018  
Cuenta Contrato 200010523138  
Cédula 1715187694  
Nombre LOYA CULQUI ANGELICA DEL

CONCEPTO	VALOR
Contribución Bomberos	1.93
<b>TOTAL CONTRIBUCIÓN BOMBEROS (4)</b>	<b>1.93</b>

RESUMEN DE VALORES A PAGAR	
Total Sector Eléctrico (A)	19.04
Total Recaudación de Terceros (4+5+6)	5.70
<b>TOTAL A PAGAR (USD)</b>	<b>24.74</b>

*04/01*  
*04/01*

**INFORME DE  
REGULACIÓN  
METROPOLITANA  
I.R.M.**

**INFORME DE REGULACIÓN METROPOLITANA**

Municipio del Distrito Metropolitano de Quito


0033  
ciento  
y tres

Fecha: 2018-11-26 08:35

No. 683246

**\*INFORMACIÓN PREDIAL EN UNIPROPIEDAD**

<b>DATOS DEL TITULAR DE DOMINIO</b>	
C.C./R.U.C.:	1702920982
Nombre o razón social:	LOYA OÑA JOSE RAFAEL Y OTROS
<b>DATOS DEL PREDIO</b>	
Número de predio:	5548792
Geo clave:	170110520136001111
Clave catastral anterior:	24007 03 001 000 000 000
En derechos y acciones:	SI
<b>ÁREAS DE CONSTRUCCIÓN</b>	
Área de construcción cubierta:	2131.32 m2
Área de construcción abierta:	0.00 m2
Área bruta total de construcción:	2131.32 m2
<b>DATOS DEL LOTE</b>	
Área según escritura:	6000.00 m2
Área gráfica:	6457.96 m2
Frente total:	266.07 m
Máximo ETAM permitido:	10.00 % = 600.00 m2 [SU]
Categoría Metropolitana:	CHILLOS
Categoría guía:	AMAGUAÑA
Categoría Sector:	CUENDINA
Dependencia administrativa:	Administración Zonal los Chillos
Aplica a incremento de pisos:	

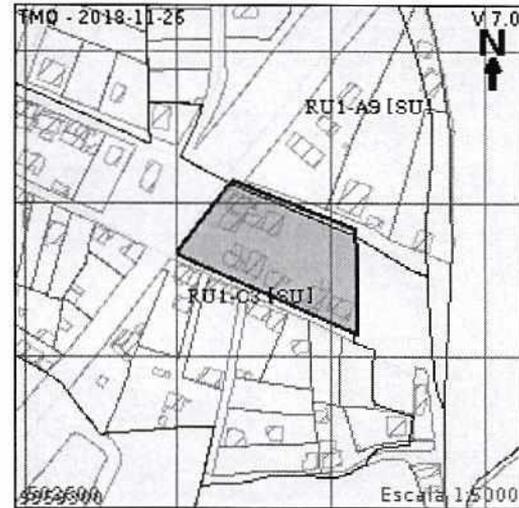**\*IMPLANTACIÓN GRÁFICA DEL LOTE****CALLES**

Fuente	Calle	Ancho (m)	Referencia	Nomenclatura
SIREC-Q	DE LAS HIGUERAS	10	5 m al eje de la via	N16C
SIREC-Q	DE LOS CAPULIES	12	6 m al eje de la via	
SIREC-Q	RUMIÑAHUI	50	25 m mapa puos v2	

**REGULACIONES****ZONIFICACIÓN**

Zona: C3 (C303-70)  
 Lote mínimo: 300 m2  
 Frente mínimo: 10 m  
 COS total: 210 %  
 COS en planta baja: 70 %

**PISOS**  
 Altura: 12 m  
 Número de pisos: 3

**RETIROS**  
 Frontal: 5 m  
 Lateral: 0 m  
 Posterior: 3 m  
 Entre bloques: 6 m

Forma de ocupación del suelo: (C) Continua con retiro frontal  
 Clasificación de suelo: (RU1) Residencial Urbano 1

Clasificación del suelo: (SU) Suelo Urbano  
 Factibilidad de servicios básicos: SI

**AFECTACIONES/PROTECCIONES**

Descripción	Tipo	Derecho de vía	Retiro (m)	Observación
E35 Perimetral Regional	ARTERIAL	25.00	15.00	El lote se encuentra afectado por el trazado de una vía [arterial colectora expresa], solicitará el informe técnico de afectación vial en la STHV.
Acueducto [Retiro:10.00m del eje]	ESPECIAL		10.00	Las franjas de protección definitivas deben establecerse según los detalles que consta en el proyecto respectivo de agua potable y alcantarillado aprobado por la EPMAPS.

**OBSERVACIONES**

Previo a iniciar algún proceso de habilitación o edificación en el lote, procederá a la rectificación de áreas conforme lo establece la Ordenanza No. 0126.

SE EMITE EL PRESENTE INFORME DE ACUERDO AL MAPA PUOS V2 DE CATEGORIZACION Y DIMENSIONAMIENTO VIAL VIGENTE (ACTUALIZACIÓN 2016 ORDENANZA 127)

INFORME VALIDO PARA EL 100% de los derechos y acciones del predio

AFECTACIÓN PARCIAL Y VARIABLE POR REGULARIZACIÓN DE LA VÍA. SOLICITE REPLANTEO VIAL DE LA MISMA

ZONA LOS CHILLOS-PARROQUIA AMAGUAÑA./

RADIO DE CURVATURA 5.00 M

PARA CONSTRUCCIÓN MANTENER RETIRO FRONTAL DE 15.00M A LA VIA TRONCAL DISTRITAL.-RADIO DE CURVATURA 5.0 M EN C/ESQUINA.

**NOTAS**

Las datos aquí presentados están referidos al Plan de Uso y Ocupación del Suelo e instrumentos de planificación complementarios.

- Este informe no representa título legal alguno que perjudique a terceros.
- Este informe no autoriza ningún trabajo de construcción o división de lotes, tampoco autoriza el funcionamiento de actividad alguna.
- "ETAM" es el "Error Técnico Aceptable de Medición", expresado en porcentaje y m<sup>2</sup>, que se acepta entre el área establecida en el Título de Propiedad (escritura), y la superficie del lote de terreno proveniente de la medición realizada por el MDMQ, dentro del proceso de regularización de excedentes y diferencias de superficies, conforme lo establecido en el Artículo 481.1 del COOTAD; y, a la Ordenanza Metropolitana 0126 sancionada el 19 de julio de 2016.
- Para iniciar cualquier proceso de habilitación de la edificación del suelo o actividad, se deberá obtener el IRM respectivo en la administración zonal correspondiente.
- Este informe tendrá validez durante el tiempo de vigencia del PUOS.
- Para la habilitación de suelo y edificación los lotes ubicados en área rural solicitará a la EPMAPS factibilidad de servicios de agua potable y alcantarillado.



**INFORME DE  
NOMENCLATURA**

Of. 1106 Actualización del informe de nomenclatura del Barrio "Cuendina La Victoria II Etapa"

treinta  
0030

impreso por Ivan Florencio (Gerente) Alvarado Molina (ivan.alvarado@epmmop.gob.ec), 24/08/2018 - 08:40:40

<b>Estado</b>	abierto	<b>Antigüedad</b>	18 d 0 h
<b>Prioridad</b>	3 normal	<b>Creado</b>	06/08/2018 - 08:32:13
<b>Cola</b>	SECRETARIA GENERAL COORD TERRITORIAL Y PART	<b>Creado por</b>	Subia Davalos Karina del Carmen
<b>Bloquear</b>	bloqueado	<b>Tiempo contabilizado</b>	0
<b>Identificador del cliente</b>	regulatubarrio@hotmail.sc		
<b>Propietario</b>	maguirrec (Maria Belen Aguirre Crespo)		

Información del cliente

**Nombre:** UNIDAD ESPECIAL  
**Apellido:** REGULA TU BARRIO  
**Identificador de usuario:** regulatubarrio@hotmail.sc  
**Correo:** regulatubarrio@hotmail.sc

Artículo #2

**De:** "Ivan Florencio (Gerente) Alvarado Molina" <ivan.alvarado@epmmop.gob.ec>  
**Asunto:** SE REMITE OFICIO NRO. 829-GG-GP / 3030-SG  
**Creado:** 24/08/2018 - 08:40:36 por agente  
**Tipo:** nota-interna  
**Adjunto (MAX 8MB):** Oficio\_nro\_829-GG-GP\_3030-SG.pdf (444.9 KBytes)  
INFORME DE NOMENCLATURA AHHC "CUENDINA LA VICTORIA II ETAPA"

Quito, 23 AGO. 2018

24 AGO 2018

Oficio 829

GG - GP

3030

veintinueve  
0029

Hoja de Ruta No. TE-MAT-07555-18

Ticket GDOC - 119089

Asunto: Informe de Nomenclatura AHHC "CUENDINA LA VICTORIA II ETAPA"

Abogada

Karina Subía Dávalos

Directora de la Unidad Especial "Regula Tu Barrio"

Montufar N4-119 y Espejo


Telf. 3952-300 ext. 15027 / 15026

Presente

De mi consideración:

En atención al Oficio No. UERB-1106-2018, ingresado a la EPMMOP con Hoja de Ruta No. TE-MAT-07555-18, mediante el cual solicita la actualización del Informe de Nomenclatura Vial del Asentamiento Humano de Hecho y Consolidado "CUENDINA LA VICTORIA II ETAPA", ubicado en la parroquia de Amaguaña; adjunto encontrará la información requerida en formato digital (.pdf) e impreso (A4).

Atentamente,

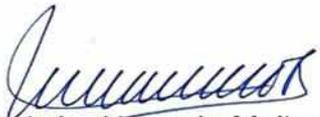

Ing. Iván Alvarado Molina

Gerente General

Empresa Pública Metropolitana de Movilidad y Obras Públicas

Anexo.: - Copia de Oficio No. UERB-1106-2018 con antecedente (4 hojas)  
- Plano A4 (1 hoja)  
- 1 CD

Elaborado por:	Ing. María Teresa Tayo H.	UIG	
Revisado por:	Ing. Mónica Guzmán C.	UIG	
Aprobado por:	Arq. Hidalgo Núñez L.	GP	
Hoja de trámite No.2587			
Hoja de Ruta No. 7555-18			

UNIDAD ESPECIAL REGULA  
**TU BARRIO**  
SECRETARÍA DE COORDINACIÓN Y PARTICIPACIÓN CIUDADANA  
Recibido por:   
Firma: .....  
Fecha: 24 AGO 2018



**SIMBOLOGIA**

**LEYENDA EXPLICATIVA**

- AHHC "CUENDINA LA VICTORIA II ETAPA"
- EJES VIALES
- PREDIOS

0028  
veintiocho

**UBICACIÓN**

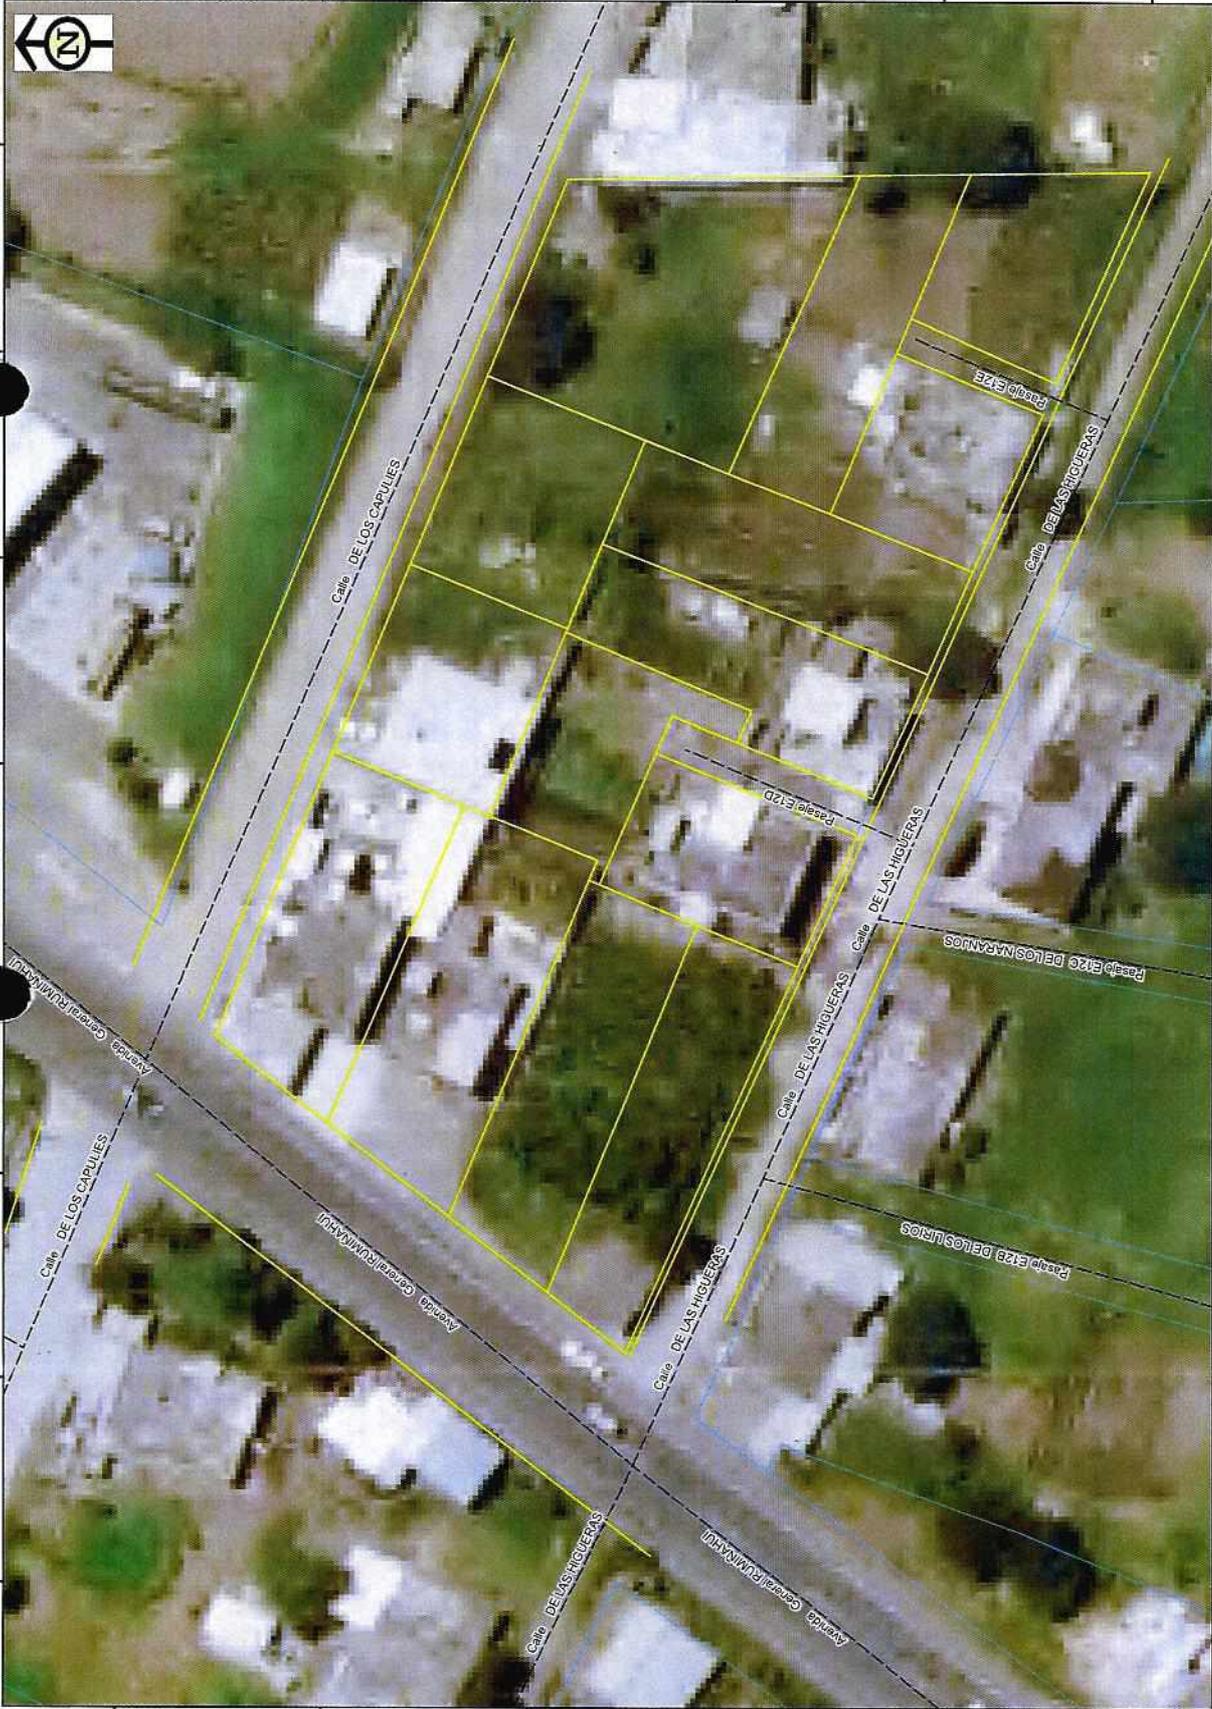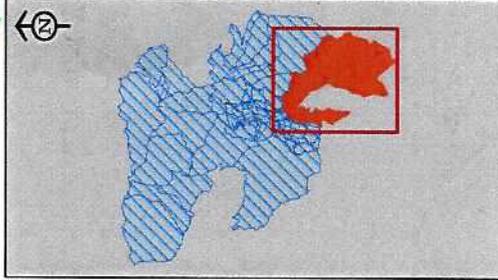

<p><b>PROYECTO:</b> EMPRESA PÚBLICA METROPOLITANA DE MOVILIDAD Y OBRAS PÚBLICAS ING. IVÁN ALVARADO MOLINA GERENTE GENERAL</p>	<p><b>CONTENIDO:</b> PREDIOS EJES VIALES PARROQUIA AMAGUARA AHHC DENOMINADO "CUENDINA LA VICTORIA II ETAPA"</p>	<p><b>RESPONSABLE:</b> GERENCIA DE PLANIFICACIÓN ING. MÓNICA GIZMÁN C.</p>	<p><b>REVISÓ:</b> [Logo]</p>	<p><b>PROCESAMIENTO:</b> UNIDAD DE INFORMACIÓN GEOGRÁFICA APROBÓ: ARO. HIDALGO NUÑEZ LUCIO GERENTE DE PLANIFICACIÓN</p>	<p><b>ESCALA:</b> 1:500 <b>FECHA:</b> AGOSTO 2018 <b>RESPONSABLE PROCESAMIENTO:</b> WTH LÁMINA: 1/1</p>	<p><b>FUENTES:</b> Ejes viales: EPMOP Gerencia de Planificación Unidad de Información Geográfica Límite Parroquial: Secretaría Territorio, Hábitat y Vivienda USM, CALAGATORIA La delimitación se realizó por el Consejo Metropolitano de Chile, mediante la ley de Régimen para el DMG, Ordenanza de Zonificación 002 del 18-12-2000, y en base al artículo 25 del COOTAD.</p>	<p><b>OBSERVACIONES:</b> Estos planos se refieren a la información de vialidad y obra pública que es competencia de la EPMOP.</p>