


ASENTAMIENTO HUMANO DE HECHO Y CONSOLIDADO DE INTERES SOCIAL

"SAN MARCELO 2"

ADMINISTRACIÓN ZONAL QUITUMBE - PARROQUIA LA ECUATORIANA

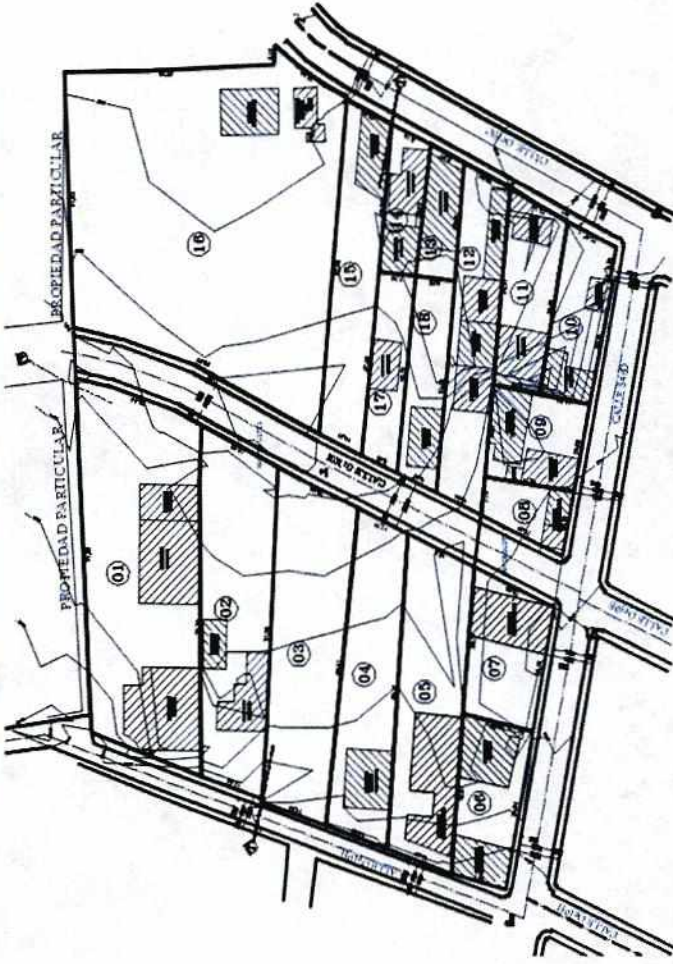

LEVANTAMIENTO TOPOGRAFICO
ESCALA 1 : 500



AÑOS DE ASENTAMIENTO:	54 años	CONSOLIDACIÓN:	94,44%
NÚMERO DE LOTES:	18	POBLACIÓN BENEFICIADA:	72 Hab.
ZONIFICACIÓN:	D3(D203-80)		
LOTE MÍNIMO:	200 m2		
FORMA DE OCUPACION DEL SUELO:	(D) Sobre línea de fábrica		
USO PRINCIPAL:	(RU2) Residencial urbano 2		
CLASIFICACIÓN DEL SUELO:	(SU) Suelo Urbano		
INFORME DE RIESGOS :	Nº. 342-AT-DMGR-2018 / Riesgo Bajo		
ÁREA ÚTIL DE LOTES:	13.436,28 m2	DERECHOS Y ACCIONES	
ÁREA DE VIAS Y PASAJES:	1.342,19 m2		
ÁREA BRUTA TOTAL:	14.778,47 m2	UERB-Q	

Obras de Infraestructura Existentes:	Obras Civiles Ejecutadas :	
Agua Potable	100 %	Calzada 0,0%
Alcantarillado	100 %	Aceras 0,0%
Energía Eléctrica	100 %	Bordillos 0,0%

