


ASENTAMIENTO HUMANO DE HECHO Y CONSOLIDADO DE INTERES SOCIAL DENOMINADO COMITE PRO-MEJORAS DEL BARRIO SAN JACINTO

CONTIENE:
TRAMA URBANA, CORTES, CRONOGRAMA VALORADO, CUADRO DE PROPIETARIOS
CUADRO DE ÁREAS

UBICACIÓN:
CANTÓN QUITO
PARROQUIA COCHAPAMBA
PROLONGACIÓN OESTE DE LA CALLE SEGUNDO ARAUZ

CUADRO DE ÁREAS		
	m2	%
AREA UTIL DE LOTES	19400,81	47,44
AREA FRANJA DE PROTECCION BSQ EN LOTES	759,01	1,86
AREA FRANJA DE PROTECCION DE TALUD EN LOTES	2775,76	6,79
AREA DE AFECTACION POR ALTA TENSION EN LOTES	170,29	0,42
AREA VERDE Y COMUNAL	2527,64	6,18
AREA MUNICIPAL	3350,73	8,19
AREA DE VIAS, PASAJES Y ESCALINATAS	11907,18	29,12
AREA TOTAL	40891,42	100
AREA VERDE Y COMUNAL EN RELACION AL AREA UTIL DE LOTES	2527,64	13,03

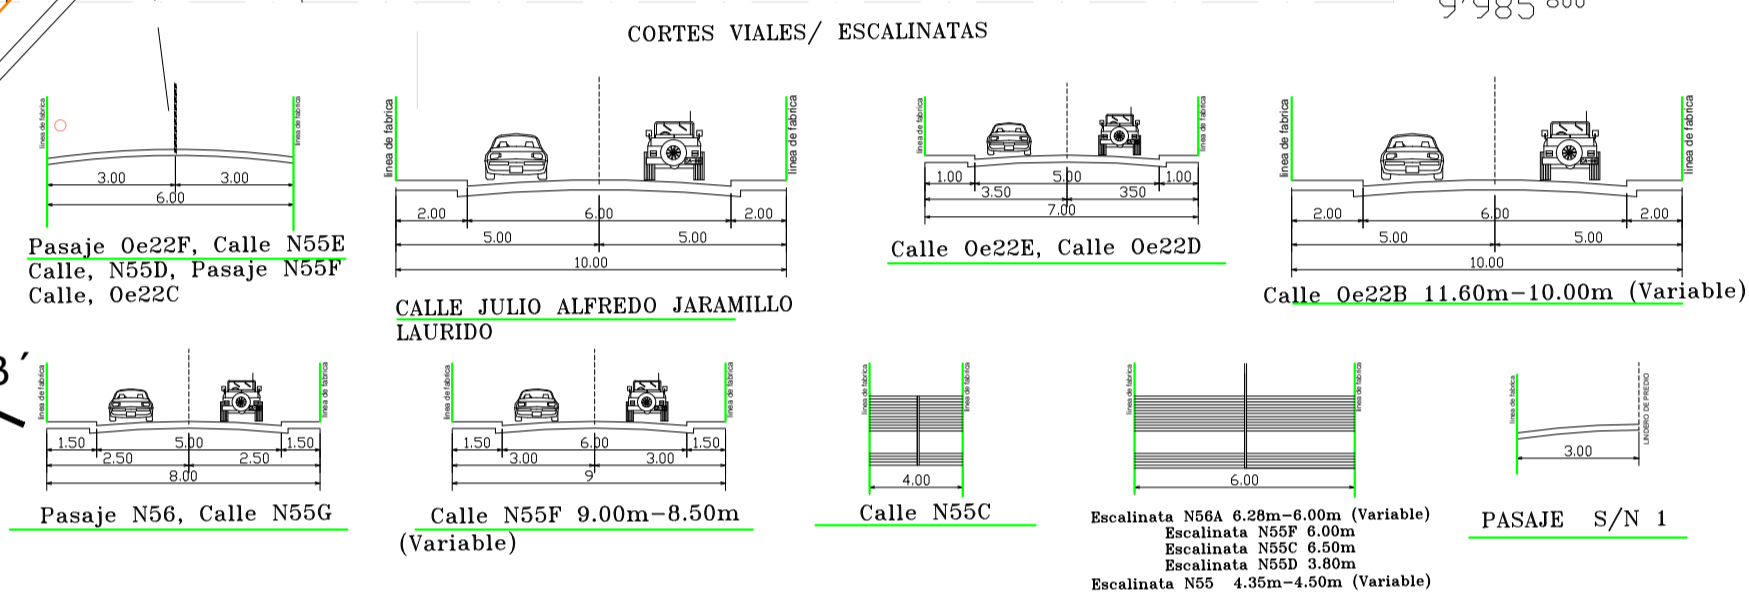


CUADRO DE ÁREAS Y LINDEROS									
MANZANA	LOTE	AREA UTIL DE LOTE m2	AREA FRANJA DE PROTECCION BSQ EN LOTE m2	AREA FRANJA DE PROTECCION DE TALUD EN LOTE m2	AREA DE AFECTACION POR ALTA TENSION EN LOTE m2	LINDEROS			
						NORTE	SUR	ESTE	OESTE
MANZANA 1	1	138,77	64,62	183,39	17,96m BSQ	17,96m BSQ	17,96m BSQ	17,96m BSQ	17,96m BSQ

RESUMEN DE AREAS: VERDE, COMUNAL Y MUNICIPAL				
DENOMINACION	AREA (m2)	NORTE m	ESTE m	OESTE m
AREA VERDE 1	17,94	Verdiche entre AREA MUNICIPAL 1 y lote 26	5,49m CALLE Oe22B	6,54m lote 26
AREA VERDE 2	137,41	7,30m CALLE JULIO ALFREDO JARAMILLO LAURIDO	6,68m CALLE N55G	20,50m lote 35

PRESUPUESTO										
Nº.	RUBRO	UNIDAD	CANTIDAD	PRECIO UNITARIO	PRECIO TOTAL U.S.D.	1º AÑO	2º AÑO	3º AÑO	4º AÑO	5º AÑO
1	ENERGIA ELECTRICA	m	1279,76	EXISTENTE	EXISTENTE					

CRONOGRAMA VALORADO										
Nº.	RUBRO	UNIDAD	CANTIDAD	PRECIO UNITARIO	PRECIO TOTAL U.S.D.	1º AÑO	2º AÑO	3º AÑO	4º AÑO	5º AÑO
1	ENERGIA ELECTRICA	m	1279,76	EXISTENTE	EXISTENTE					

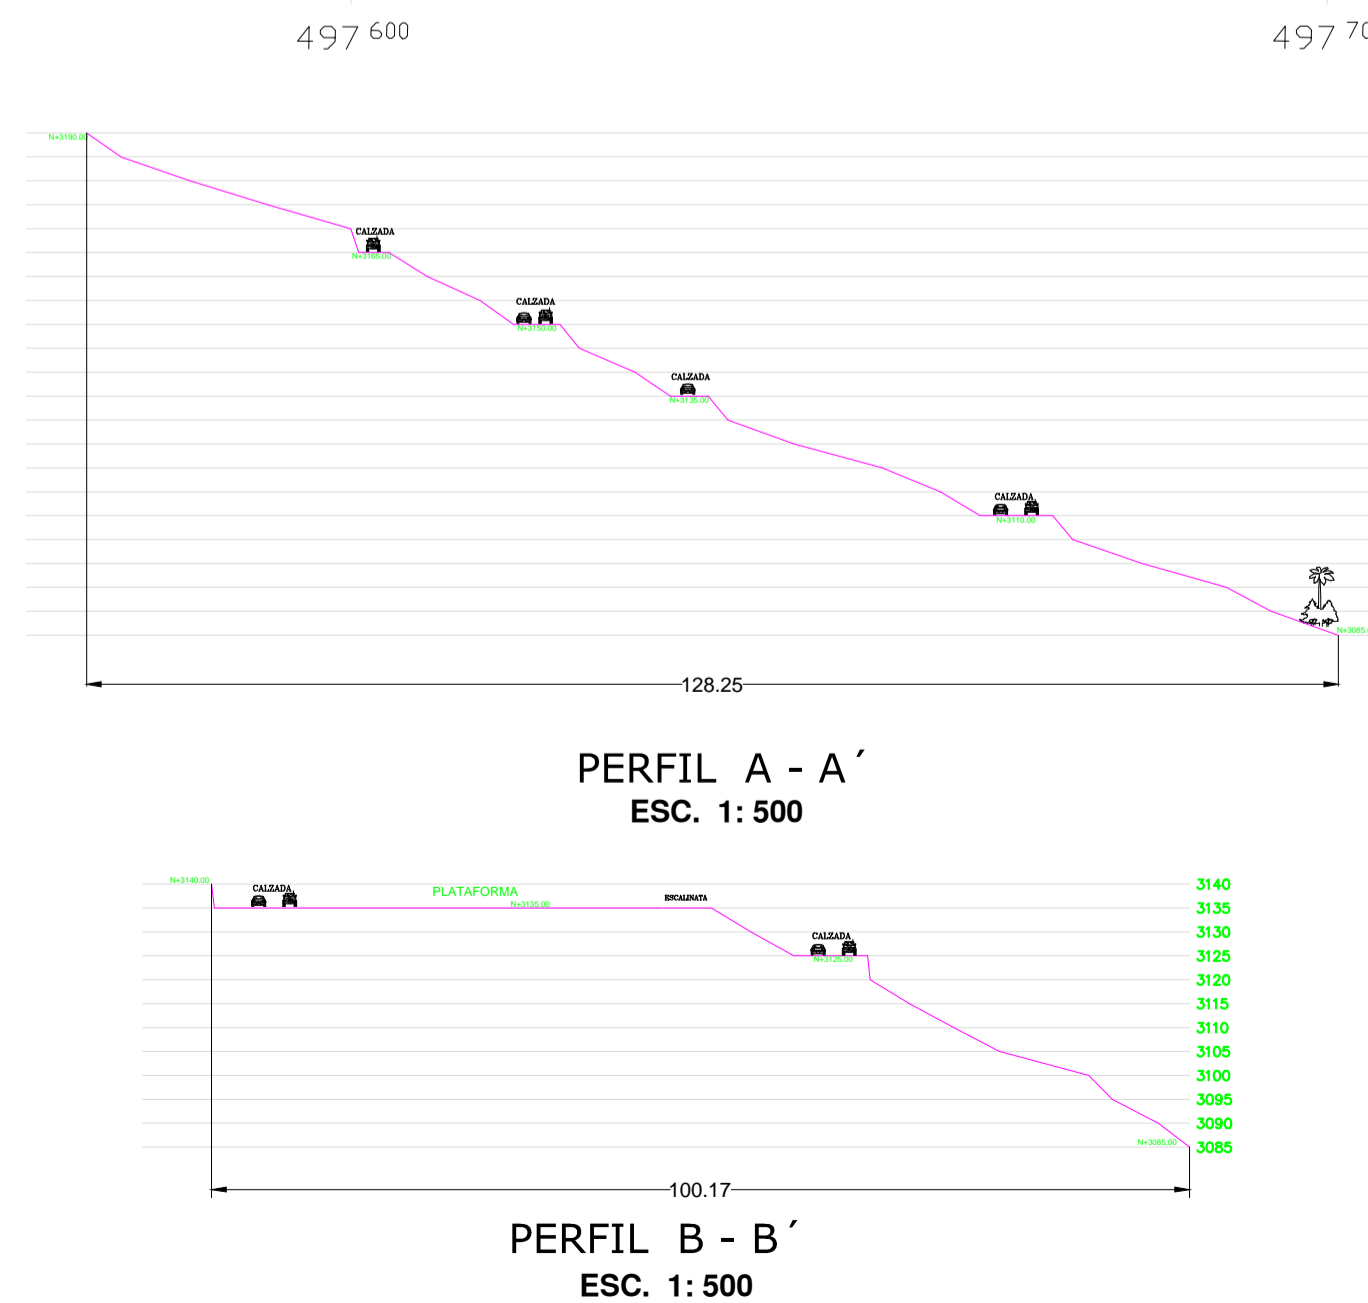

PRESIDENTE:
SR. PARCO JUAN
C.C.171391509-6

LEVANTO:
ARG. EDGAR OÑA S.
R.F. 4899 R.M. 6231

ESCALA: 1 : 750

FECHA: DICIEMBRE/2017

C.C.: 42502 37 003
PREDIO: 3528040

ESCALA GRAFICA: 0 10 20 40

LÁMINA: 1 / 1

SELLOS MUNICIPALES: