

Ciudad Futura Etapa II



- 389 -

Trescientos ochenta y nueve



Venezuela y Chile, Palacio Municipal

PBX: 395 2300

www.quito.gob.ec

ASENTAMIENTO HUMANO DE HECHO Y CONSOLIDADO DE INTERÉS SOCIAL DENOMINADO COMITÉ
 BARRIAL PRO-MEJORAS "CIUDAD FUTURA" II ETAPA
 ADMINISTRACIÓN ZONAL: LA DELICIA - PARROQUIA: SAN ANTONIO


PLAN METROPOLITANO DE ORDENAMIENTO TERRITORIAL/ POMT

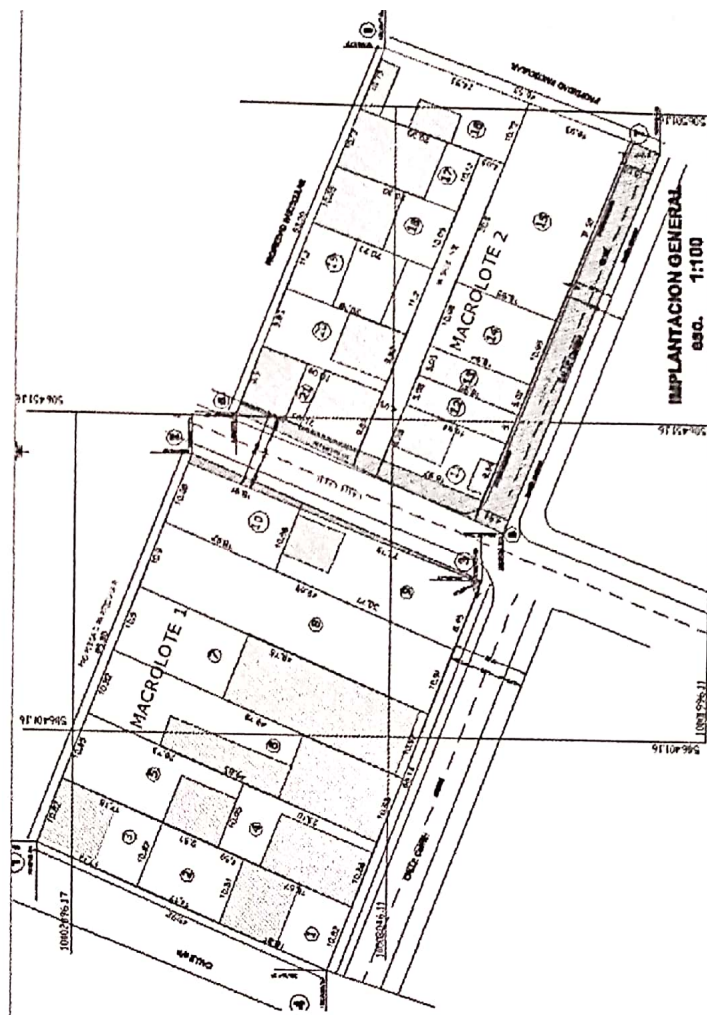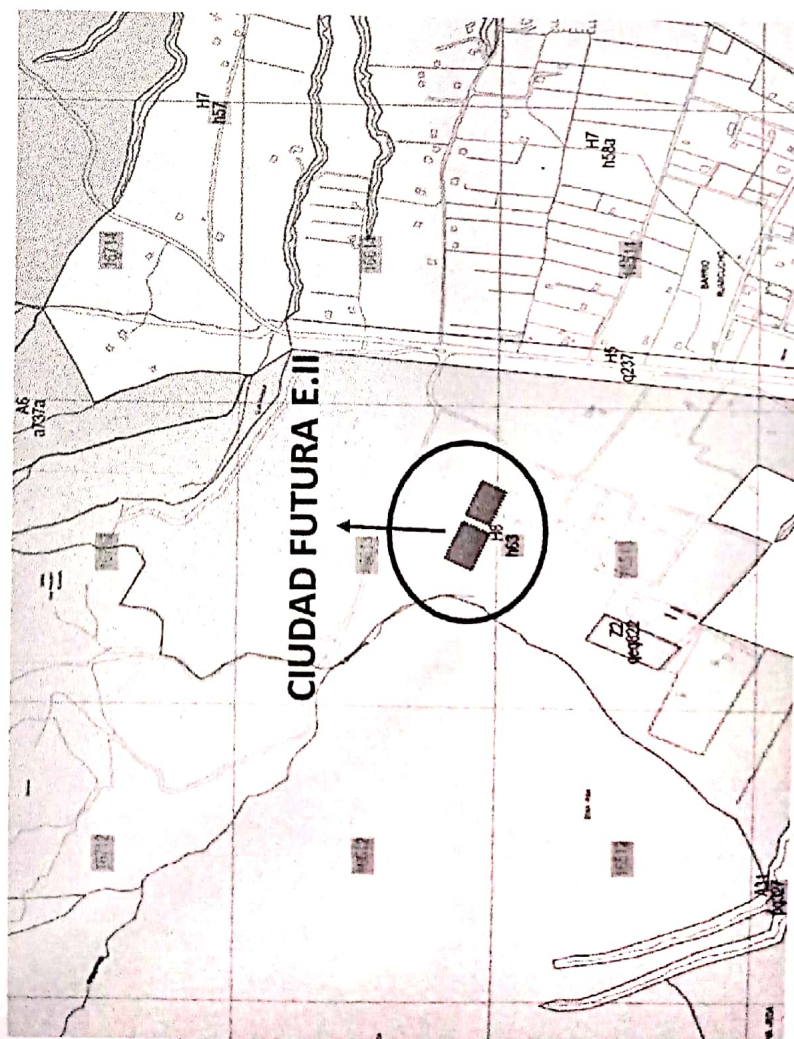

quiro
 grande estrategia

-391 -
 trescientos
 noventa y uno

ASENTAMIENTO HUMANO DE HECHO Y CONSOLIDADO DE INTERÉS SOCIAL DENOMINADO COMITÉ
 BARRIAL PRO-MEJORAS "CIUDAD FUTURA" II ETAPA
 ADMINISTRACIÓN ZONAL: LA DELICIA PARROQUIA: SAN ANTONIO

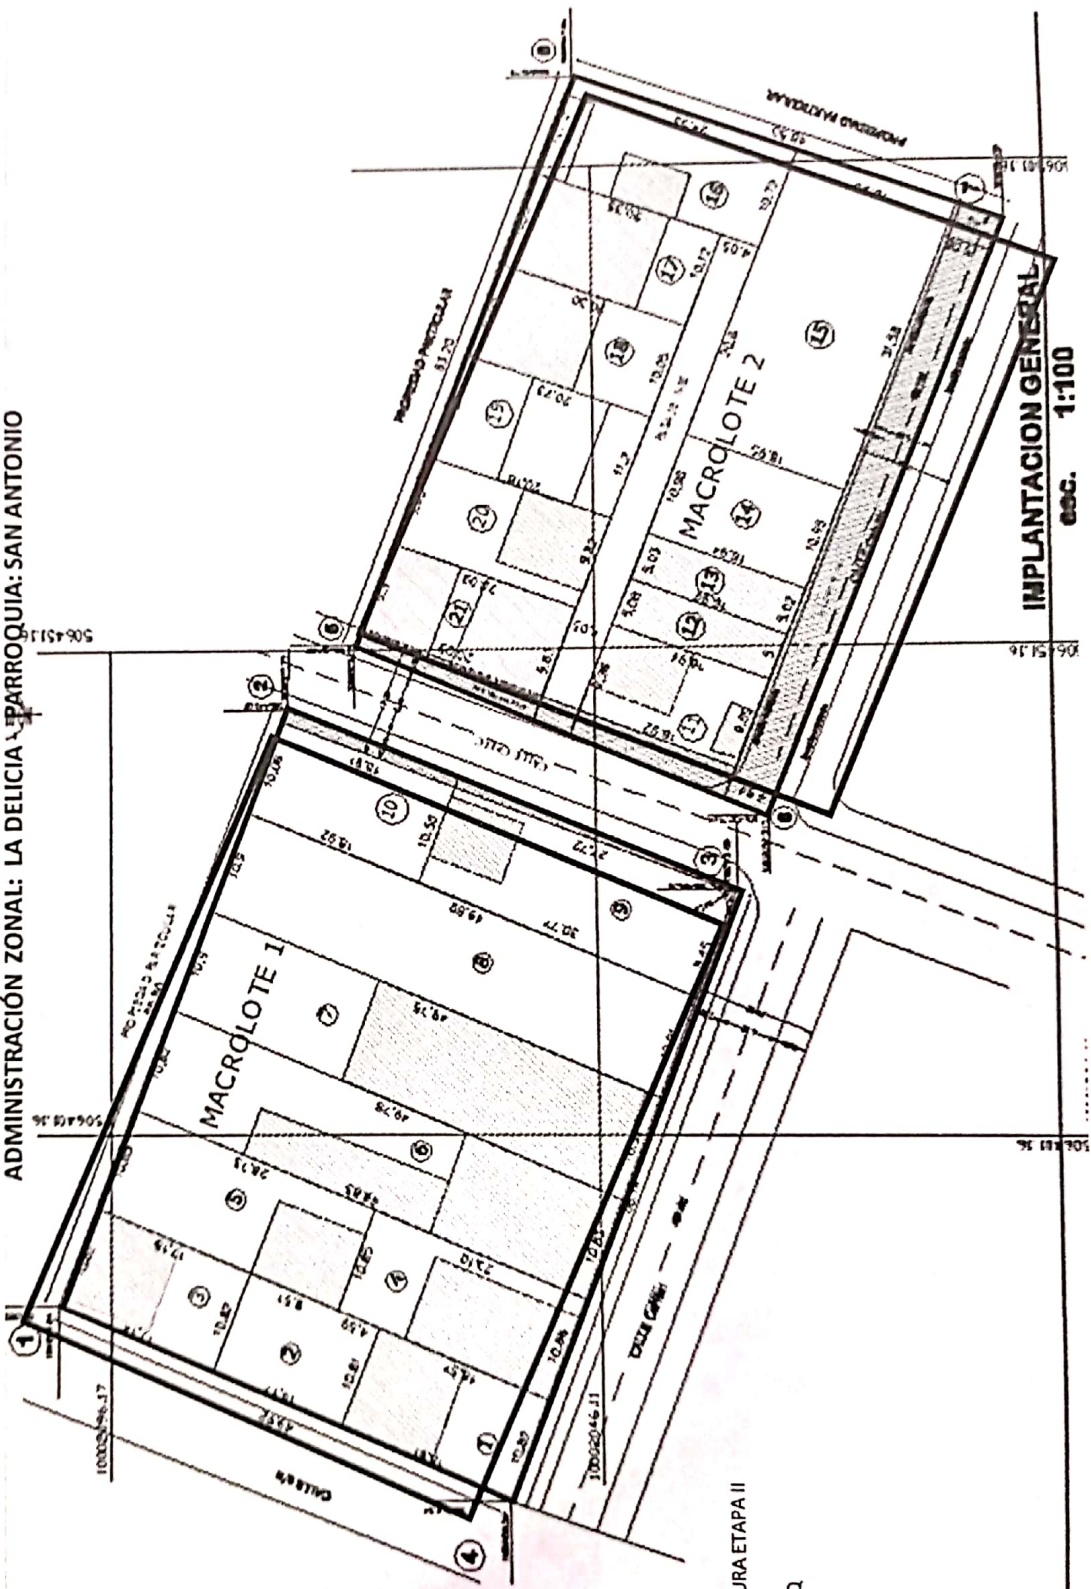

AHHYC CIUDAD FUTURA ETAPA II
 ÁREA SEGUN SIREC-Q


IMPLANTACION GENERAL
esc. 1:100

- 392 -
 Trescientos
 noventa y
 dos

**ASENTAMIENTO HUMANO DE HECHO Y CONSOLIDADO DE INTERÉS SOCIAL DENOMINADO COMITÉ
BARRIAL PRO-MEJORAS "CIUDAD FUTURA" II ETAPA
ADMINISTRACIÓN ZONAL: LA DELICIA - PARROQUIA: SAN ANTONIO**

CAMBIO DE ZONIFICACIÓN :

| | | | |
|--------------------------------|---------------------------|-------------------------------|--|
| Nº de Predio: | 5205953 | 5205984 | |
| Clave Catastral: | 16613-08-002 | 16613-07-003 | |
| REGULACION SEGÚN IRM. | | | |
| Zonificación: | H8(A2502H-10) | | |
| Lote mínimo: | 2500m ² | | |
| Forma de Ocupación del suelo | (H) Áreas Históricas | | |
| Uso principal del suelo: | (AR) Agrícola Residencial | | |
| Cambio de Zonificación: | APLICA (SI - NO) | Zonificación: H1(D202H-70) | |
| | SI | Lote mínimo: | 200m ² |
| | | Formas de Ocupación: | (H) Áreas Históricas (D) Sobre línea de fabrica |
| | | Uso principal del suelo: | (R2) residencial mediana densidad |

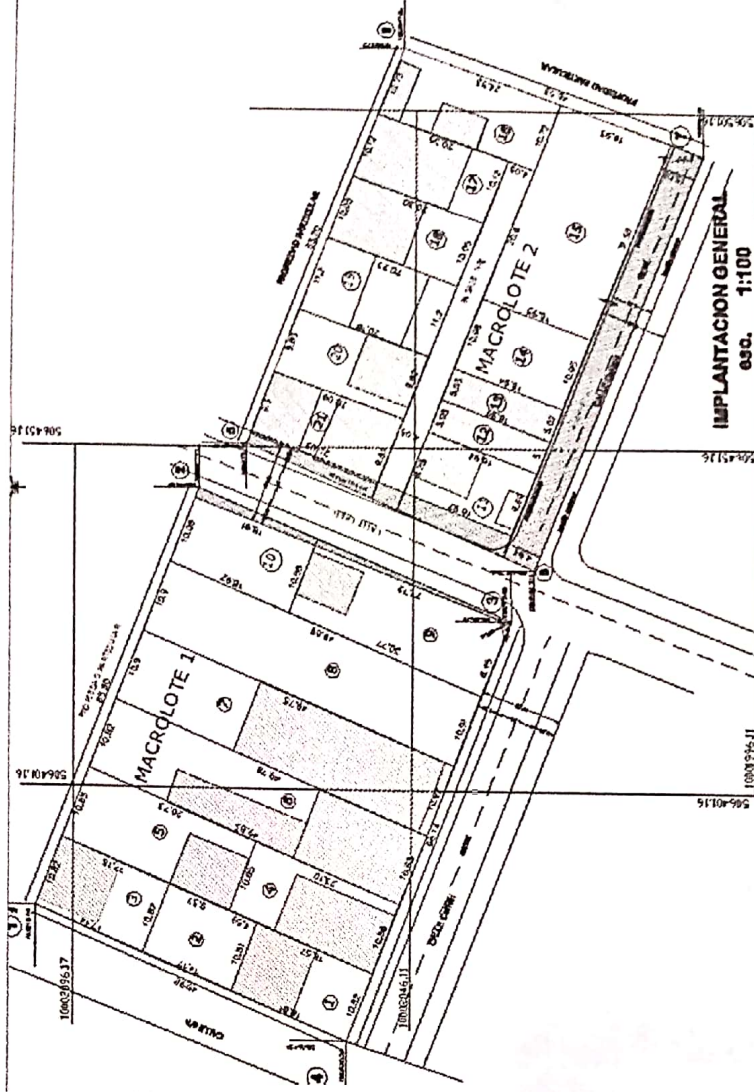

-393-
trescientos
noventa y
tres

**ASENTAMIENTO HUMANO DE HECHO Y CONSOLIDADO DE INTERÉS SOCIAL DENOMINADO COMITÉ
BARRIAL PRO-MEJORAS "CIUDAD FUTURA" II ETAPA
ADMINISTRACIÓN ZONAL: LA DELICIA - PARROQUIA: SAN ANTONIO**


FOTO DMQ :



LEYENDA:

 LEVANTAMIENTO AHHCY CIUDAD
FUTURA ETAPA II PRESENTADO POR
EL BARRIO

 LEVANTAMIENTO AHHCY CIUDAD
FUTURA ETAPA II SEGÚN SIREC Q

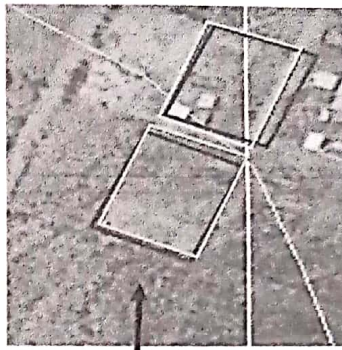

**ASENTAMIENTO HUMANO DE HECHO Y
CONSOLIDADO DE INTERES SOCIAL
DENOMINADO : COMITÉ BARRIAL PRO-
MEJORAS “CIUDAD FUTURA” II ETAPA**

PRIORIZACIÓN GRUPO 2- POSICIÓN 33

Quinió

grande otra vez

-397 -
Trescientos
noventa y
siete.

ESCALERA CON CANT