




## ANEXO 3

# PLANO GENERAL DEL ASENTAMIENTO



UBICACION  
ESCALA 1:200

**PARROQUIA POCEANO**

LEVANTAMIENTO TOPOGRAFICO

**DATOS GENERALES**

BARRIO LA GRANJA ESTAPA 1

PROYECTO: TOPOGRAFICO

FECHA: NOVIEMBRE 2018

ESCALA: 1:100


PROFESIONAL: [Signature]

NO. PRECIO: 399555

NO. LAMINA: 2 DE 2

ARG. LUIS ALONSO REYES ROSA  
REG. SEC. REG. C. 1005-15-124289  
C. C. 172094296

SELOS MUNICIPALES

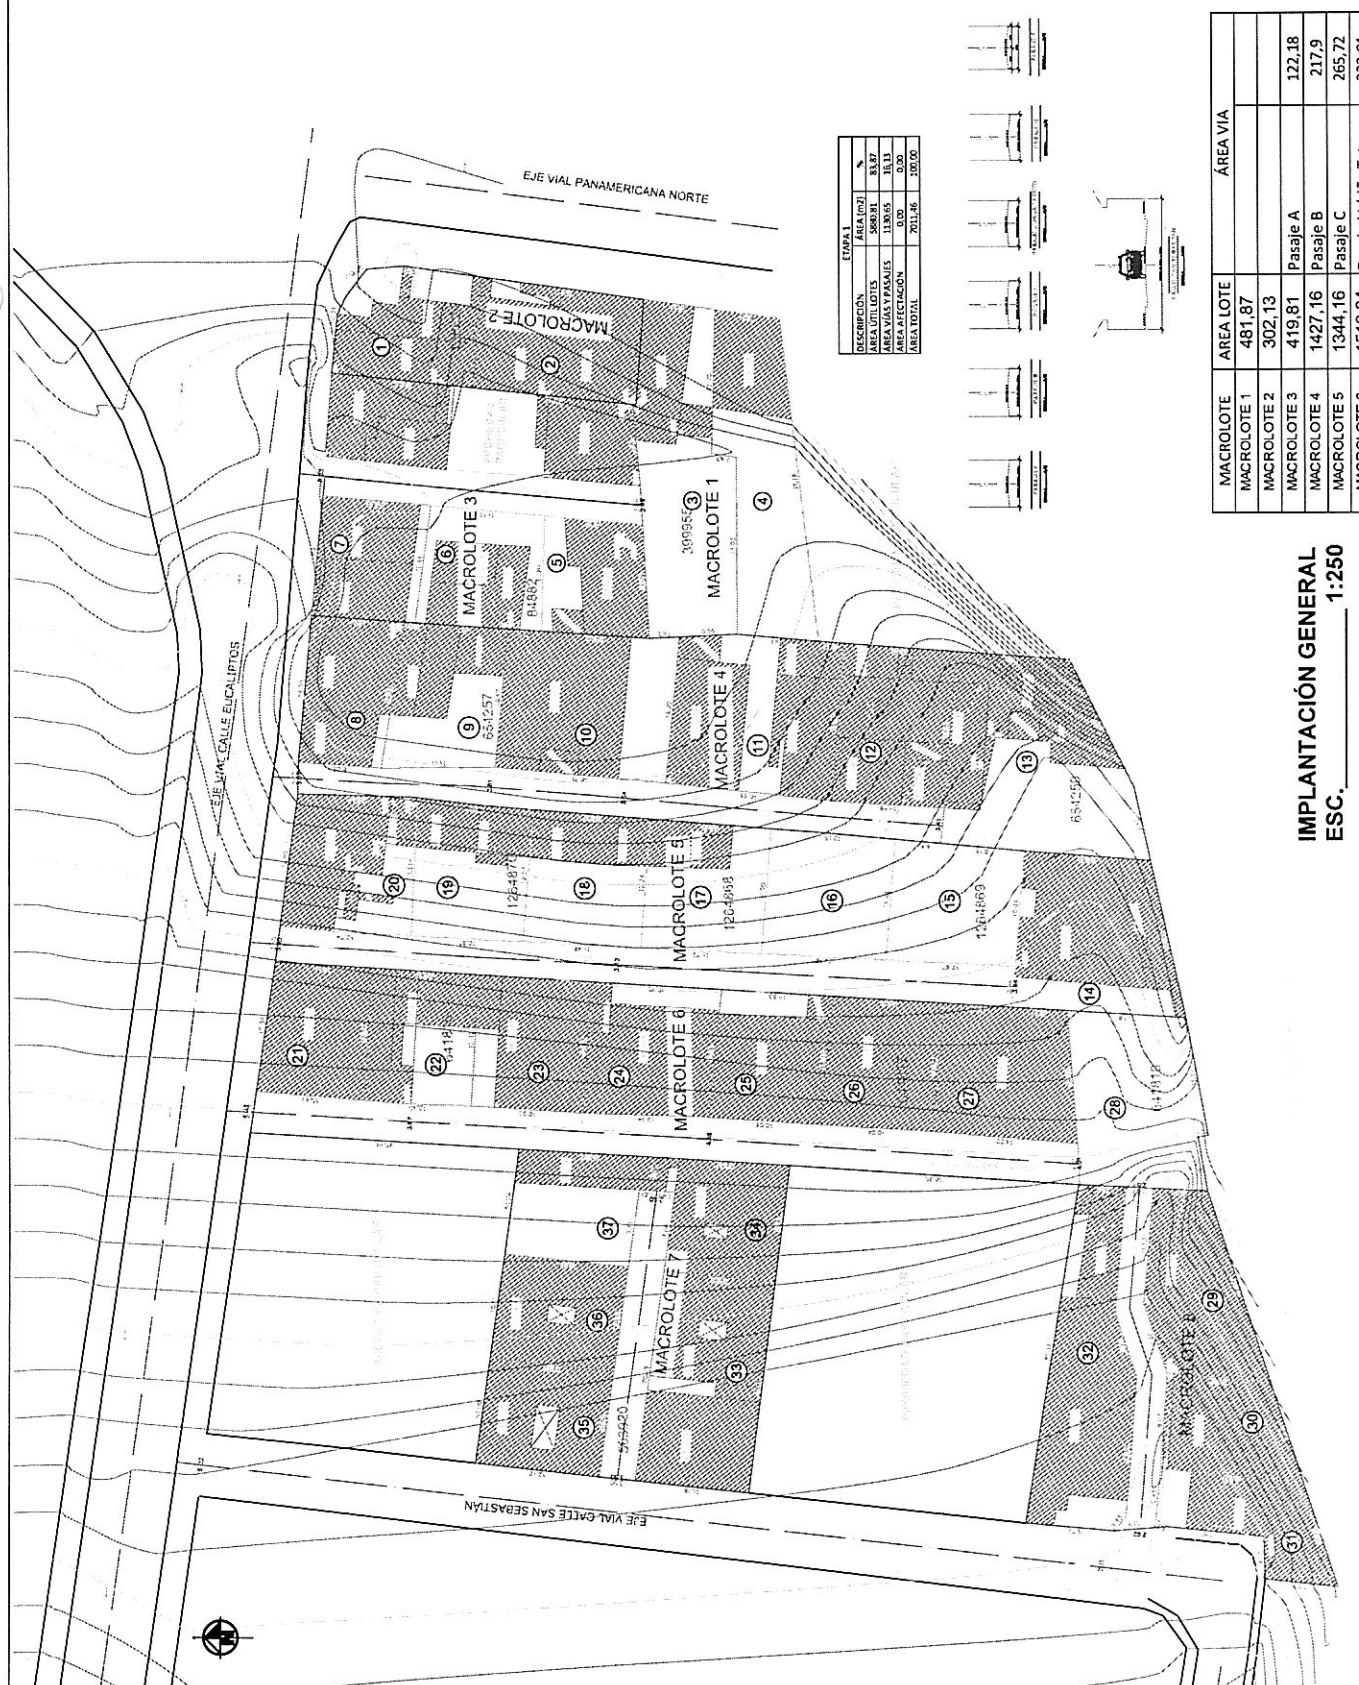

MACROLOTE	AREA LOTE	AREA VIA
MACROLOTE 1	481,87	
MACROLOTE 2	302,13	
MACROLOTE 3	419,81	Paseje A
MACROLOTE 4	1427,16	Paseje B
MACROLOTE 5	1344,16	Paseje C

**IMPLANTACION GENERAL**  
ESC. 1:250