

ANEXO 3

CONQUITO

CORPORACIÓN PROMOCIÓN ECONÓMICA CONQUITO



NOMBRE DEL PROYECTO:

**CENTRO DE INNOVACIÓN Y TECNOLOGÍA
IQ**

PROYECTO:

Anexo 3, Áreas de propiedad de la COMODANTE que no serán utilizadas en la ejecución del IQ

UBICACIÓN:

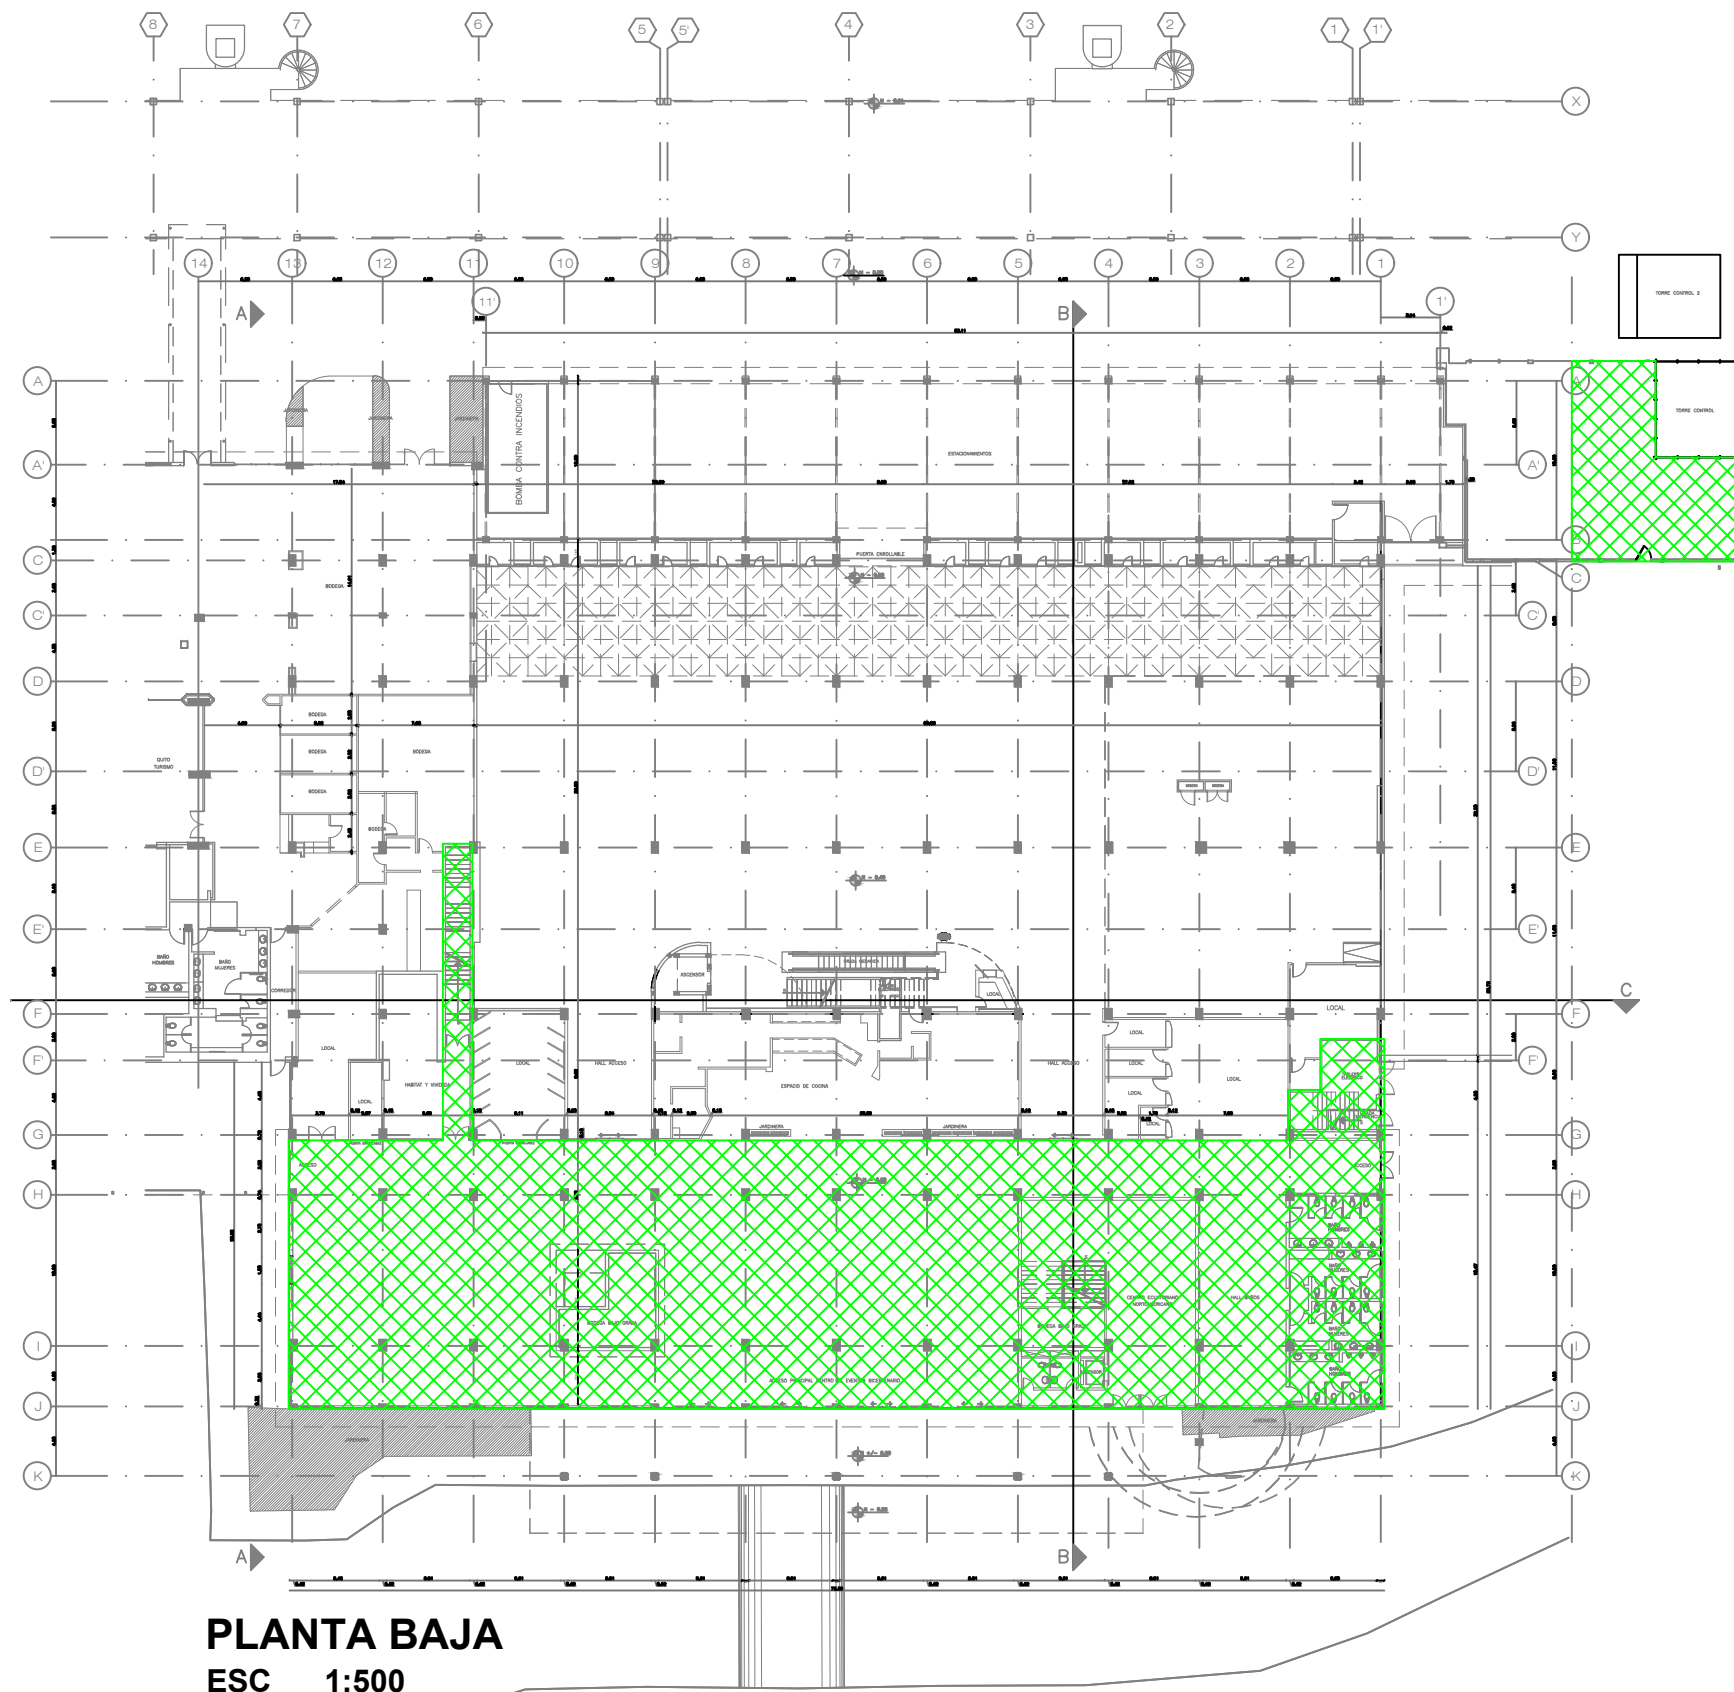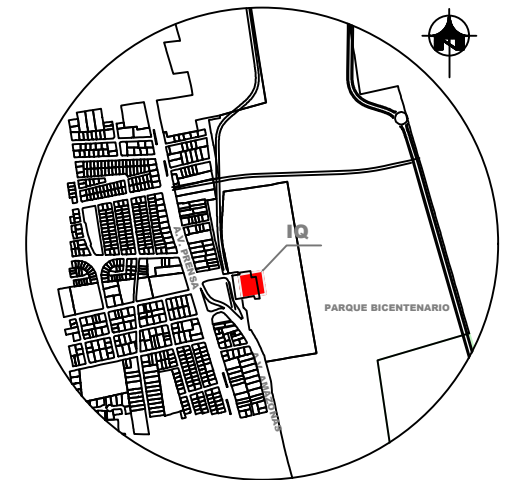

PLANTA BAJA
ESC. 1:500

CUADRO DE ÁREAS								
PISO	NIVEL	USO	ÁREA BRUTA (Comodato Total)		ÁREA CLAUSULA (Área de QT)		ÁREA DEFINITIVA (Área de CONQUITO)	
			Cubierta m ²	Abierta m ²	Cubierta m ²	Abierta m ²	Cubierta m ²	Abierta m ²
PLANTA BAJA	N. 0.00 N.-0.20 N.-0.40	DESUSO	5144.81	1244.57	1477.65	0	3667.16	1244.57
PRIMER PISO	N. +3.90 N. +4.20	DESUSO / AULAS	2747.29	0	2699.76	0	53.53	0
SEGUNDO PISO	N. +7.70	DESUSO	1542.92	327.33	1542.92	0	0	327.33
DESUSO			9435.02	1571.9	5714.33	0	3720.69	1571.9
TOTAL			11006.92		5714.33		5292.59	

DISEÑO :

FECHA :
AGOSTO , 2022

ELABORADO POR :

DIRECTOR DE OBRAS

ESCALA:
INDICADAS

UBICACION:
ANTIGUO AEROPUERTO
DE QUITO

LAMINA:
1
DE **3**

CONQUITO

CORPORACIÓN PROMOCIÓN ECONÓMICA CONQUITO



NOMBRE DEL PROYECTO:

**CENTRO DE INNOVACIÓN Y TECNOLOGÍA
IQ**

PROYECTO:

Anexo 3, Áreas de propiedad de la COMODANTE que no serán utilizadas en la ejecución del IQ

UBICACIÓN:

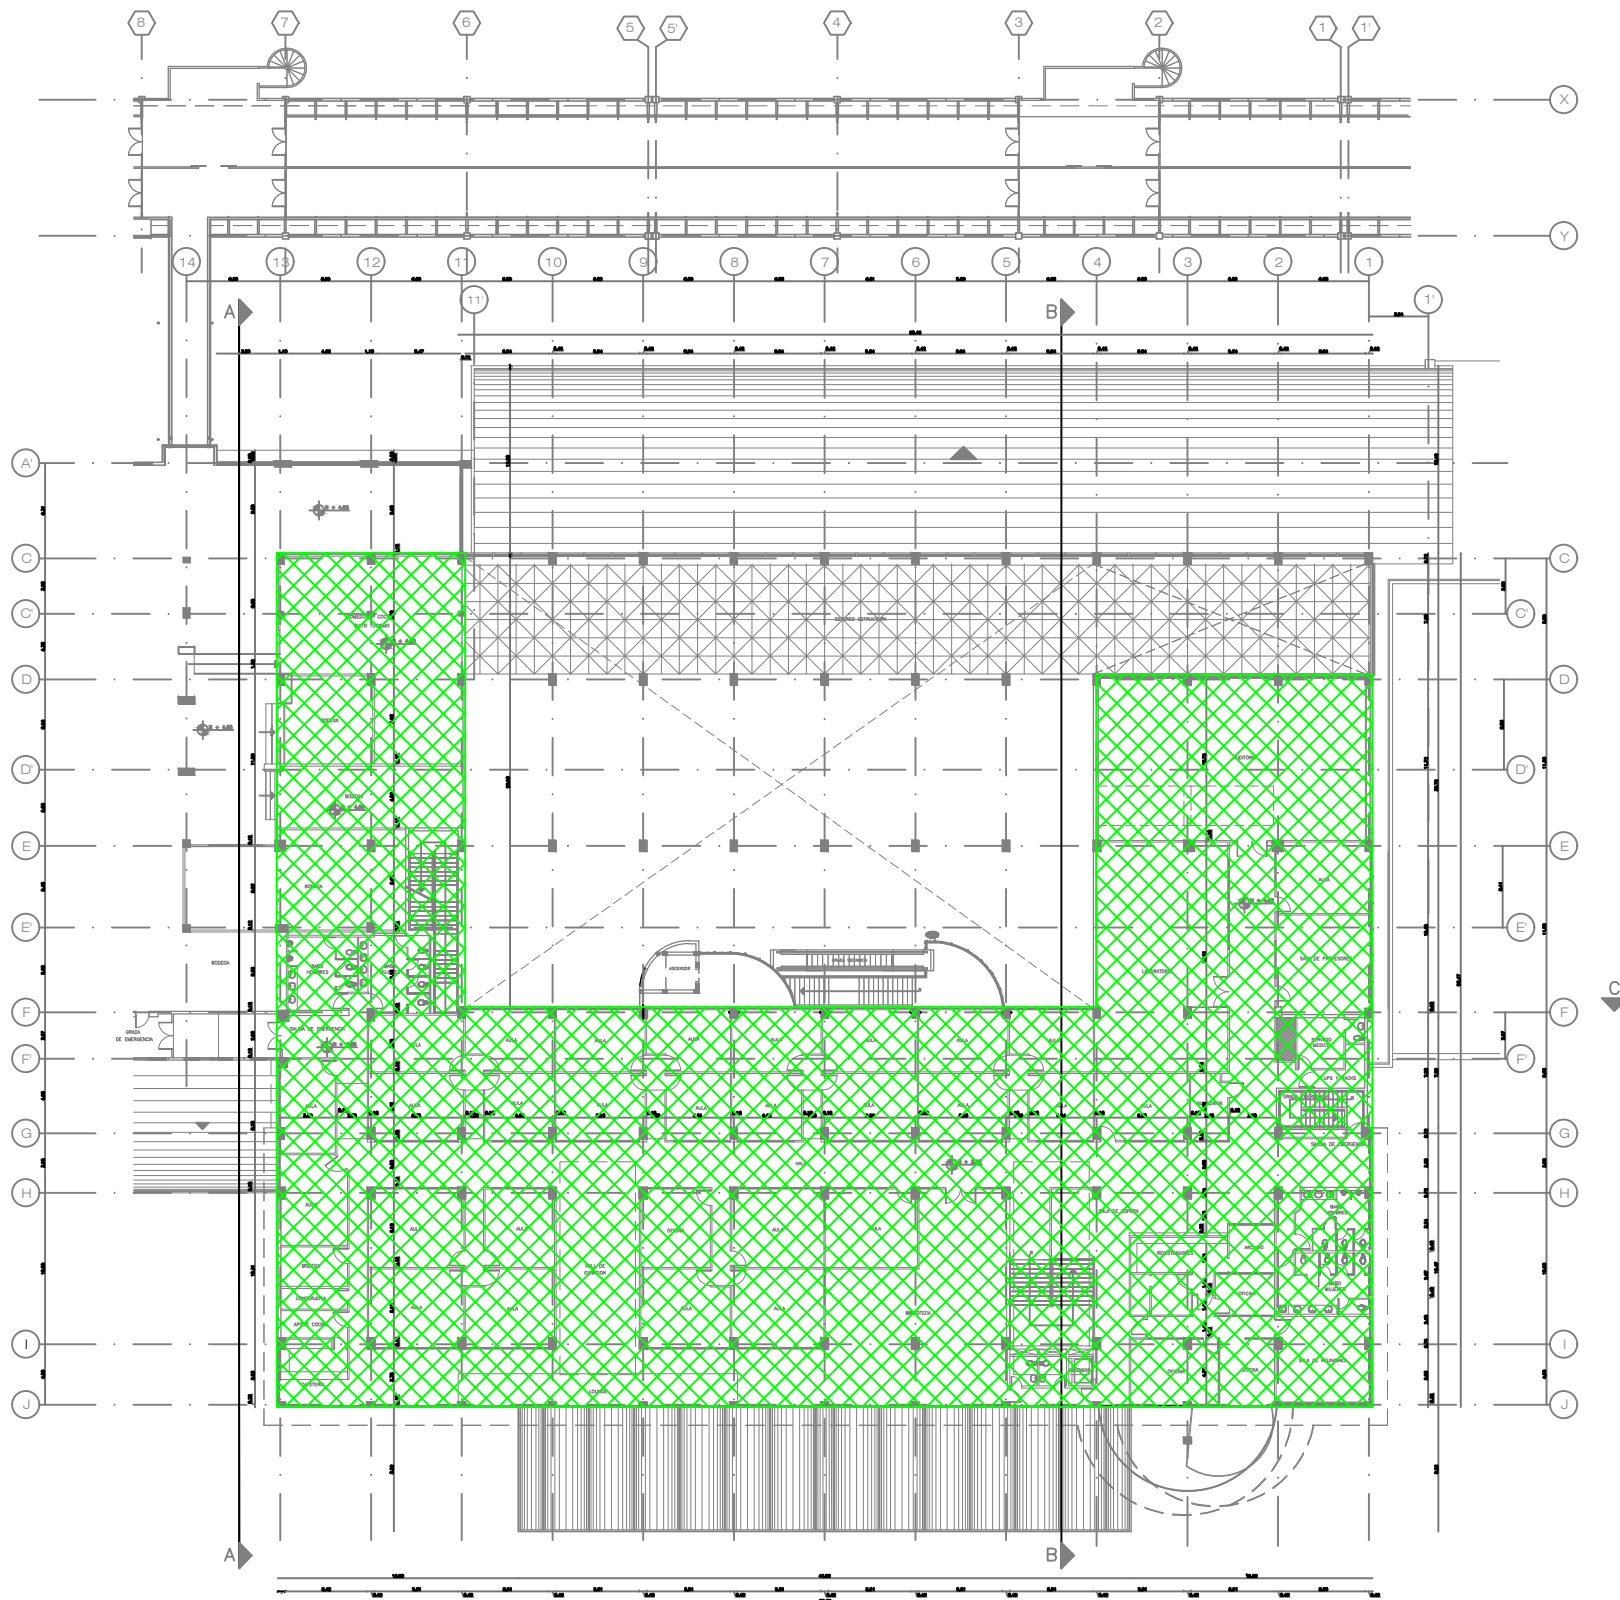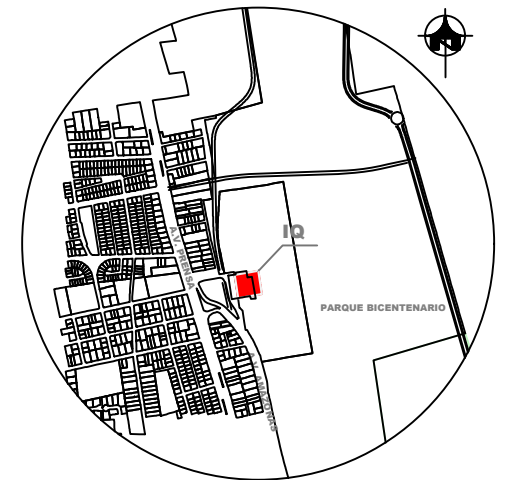

PRIMER PISO
ESC __ 1:500

CUADRO DE ÁREAS								
PISO	NIVEL	USO	ÁREA BRUTA (Comodato Total)		ÁREA CLAUSULA (Área de QT)		ÁREA DEFINITIVA (Área de CONQUITO)	
			Cubierta m2	Abierta m2	Cubierta m2	Abierta m2	Cubierta m2	Abierta m2
PLANTA BAJA	N. 0.00 N.-0.20 N.-0.40	DESUSO	5144.81	1244.57	1477.65	0	3667.16	1244.57
PRIMER PISO	N. +3.90 N. +4.20	DESUSO / AULAS	2747.29	0	2699.76	0	53.53	0
SEGUNDO PISO	N. +7.70	DESUSO	1542.92	327.33	1542.92	0	0	327.33
DESUSO			9435.02	1571.9	5714.33	0	3720.69	1571.9
TOTAL			11006.92		5714.33		5292.59	

DISEÑO :

FECHA :

AGOSTO , 2022

ELABORADO POR :

DIRECTOR DE OBRAS

ESCALA:

INDICADAS

UBICACION:

ANTIGUO AEROPUERTO
DE QUITO

LAMINA:

2

3

DE:

CONQUITO

CORPORACIÓN PROMOCIÓN ECONÓMICA CONQUITO



NOMBRE DEL PROYECTO:

**CENTRO DE INNOVACIÓN Y TECNOLOGÍA
IQ**

PROYECTO:

Anexo 3, Áreas de propiedad de la COMODANTE que no serán utilizadas en la ejecución del IQ

UBICACIÓN:

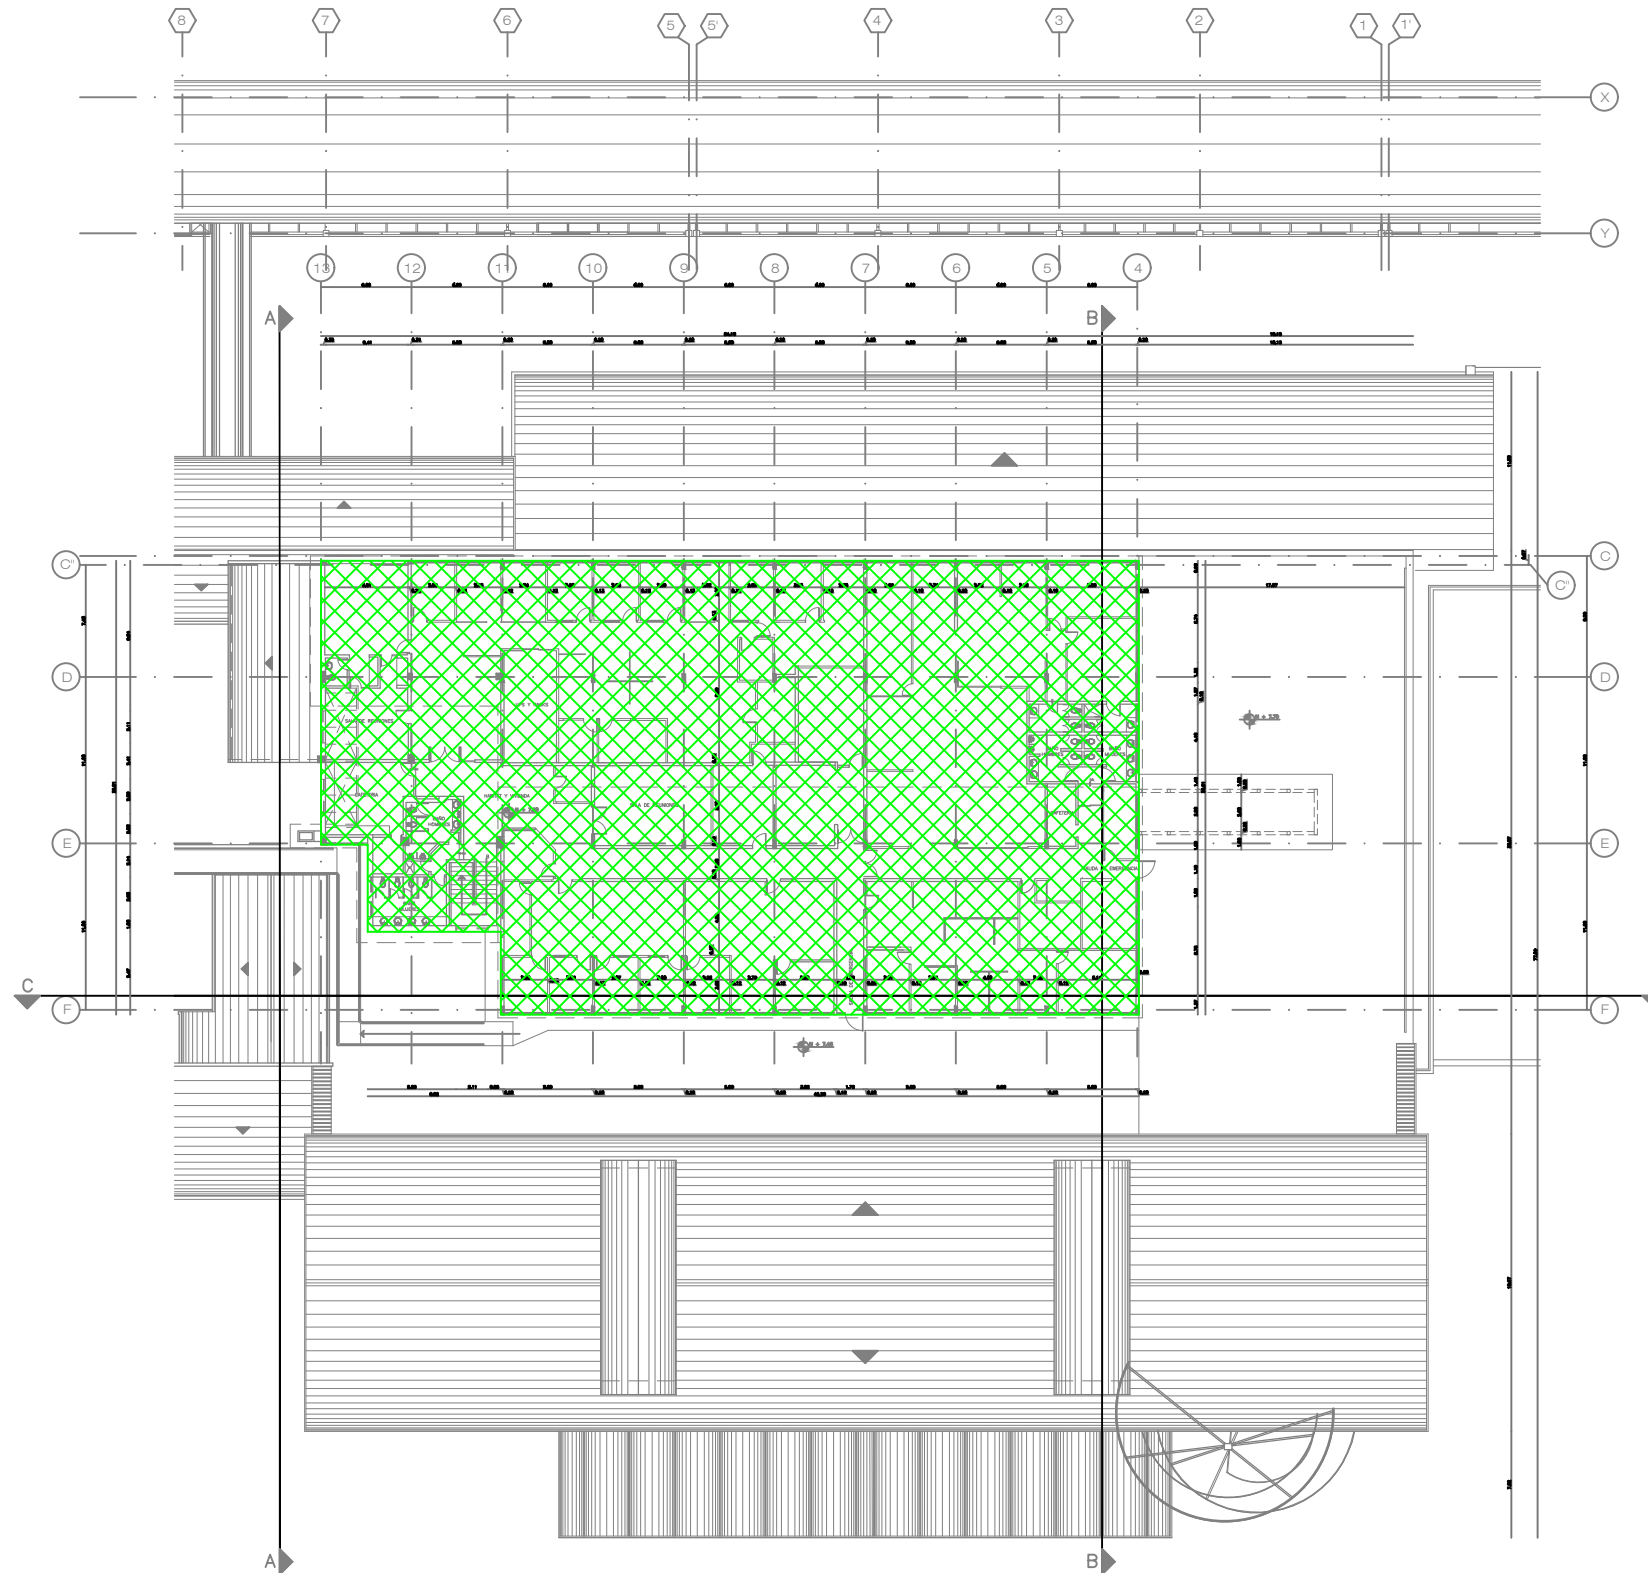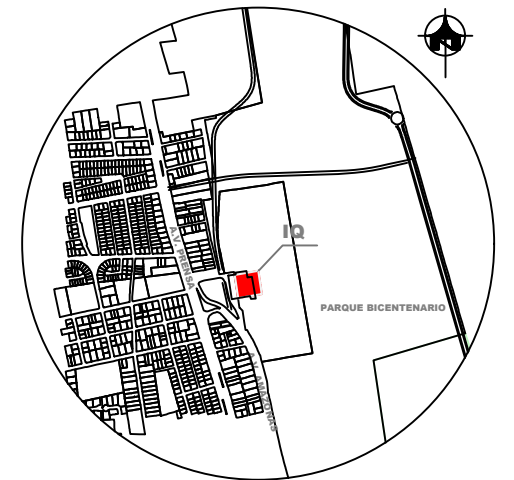

PRIMER PISO
ESC __ 1:500

CUADRO DE ÁREAS								
PISO	NIVEL	USO	ÁREA BRUTA (Comodato Total)		ÁREA CLAUSULA (Área de QT)		ÁREA DEFINITIVA (Área de CONQUITO)	
			Cubierta m2	Abierta m2	Cubierta m2	Abierta m2	Cubierta m2	Abierta m2
PLANTA BAJA	N. 0.00 N.-0.20 N.-0.40	DESUSO	5144.81	1244.57	1477.65	0	3667.16	1244.57
PRIMER PISO	N. +3.90 N. +4.20	DESUSO / AULAS	2747.29	0	2699.76	0	53.53	0
SEGUNDO PISO	N. +7.70	DESUSO	1542.92	327.33	1542.92	0	0	327.33
DESUSO			9435.02	1571.9	5714.33	0	3720.69	1571.9
TOTAL			11006.92		5714.33		5292.59	

DISEÑO :

FECHA :

AGOSTO , 2022

ELABORADO POR :

DIRECTOR DE OBRAS

ESCALA:

INDICADAS

UBICACION:

ANTIGUO AEROPUERTO DE QUITO

LAMINA:

3

DE:

3