


ANEXO 4

CONQUITO

CORPORACIÓN PROMOCIÓN ECONÓMICA CONQUITO

NOMBRE DEL PROYECTO:
CENTRO DE INNOVACIÓN Y TECNOLOGÍA IQ

PROYECTO:
Anexo 4, Áreas definitivas del IQ

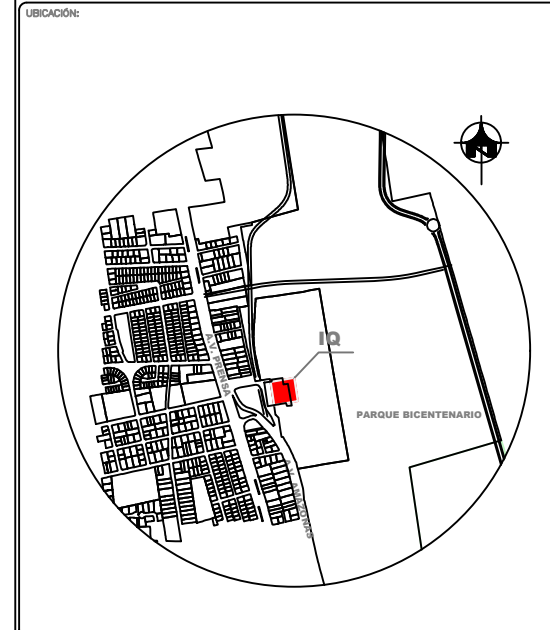


DESIGNO : _____ FECHA : _____

AGOSTO , 2022

ELABORADO POR : _____
DIRECTOR DE OBRAS

ESCALA: INDICADAS LIBRACION: ANTIGUO AEROPUERTO DE QUITO LAMINA: 1 DE 3

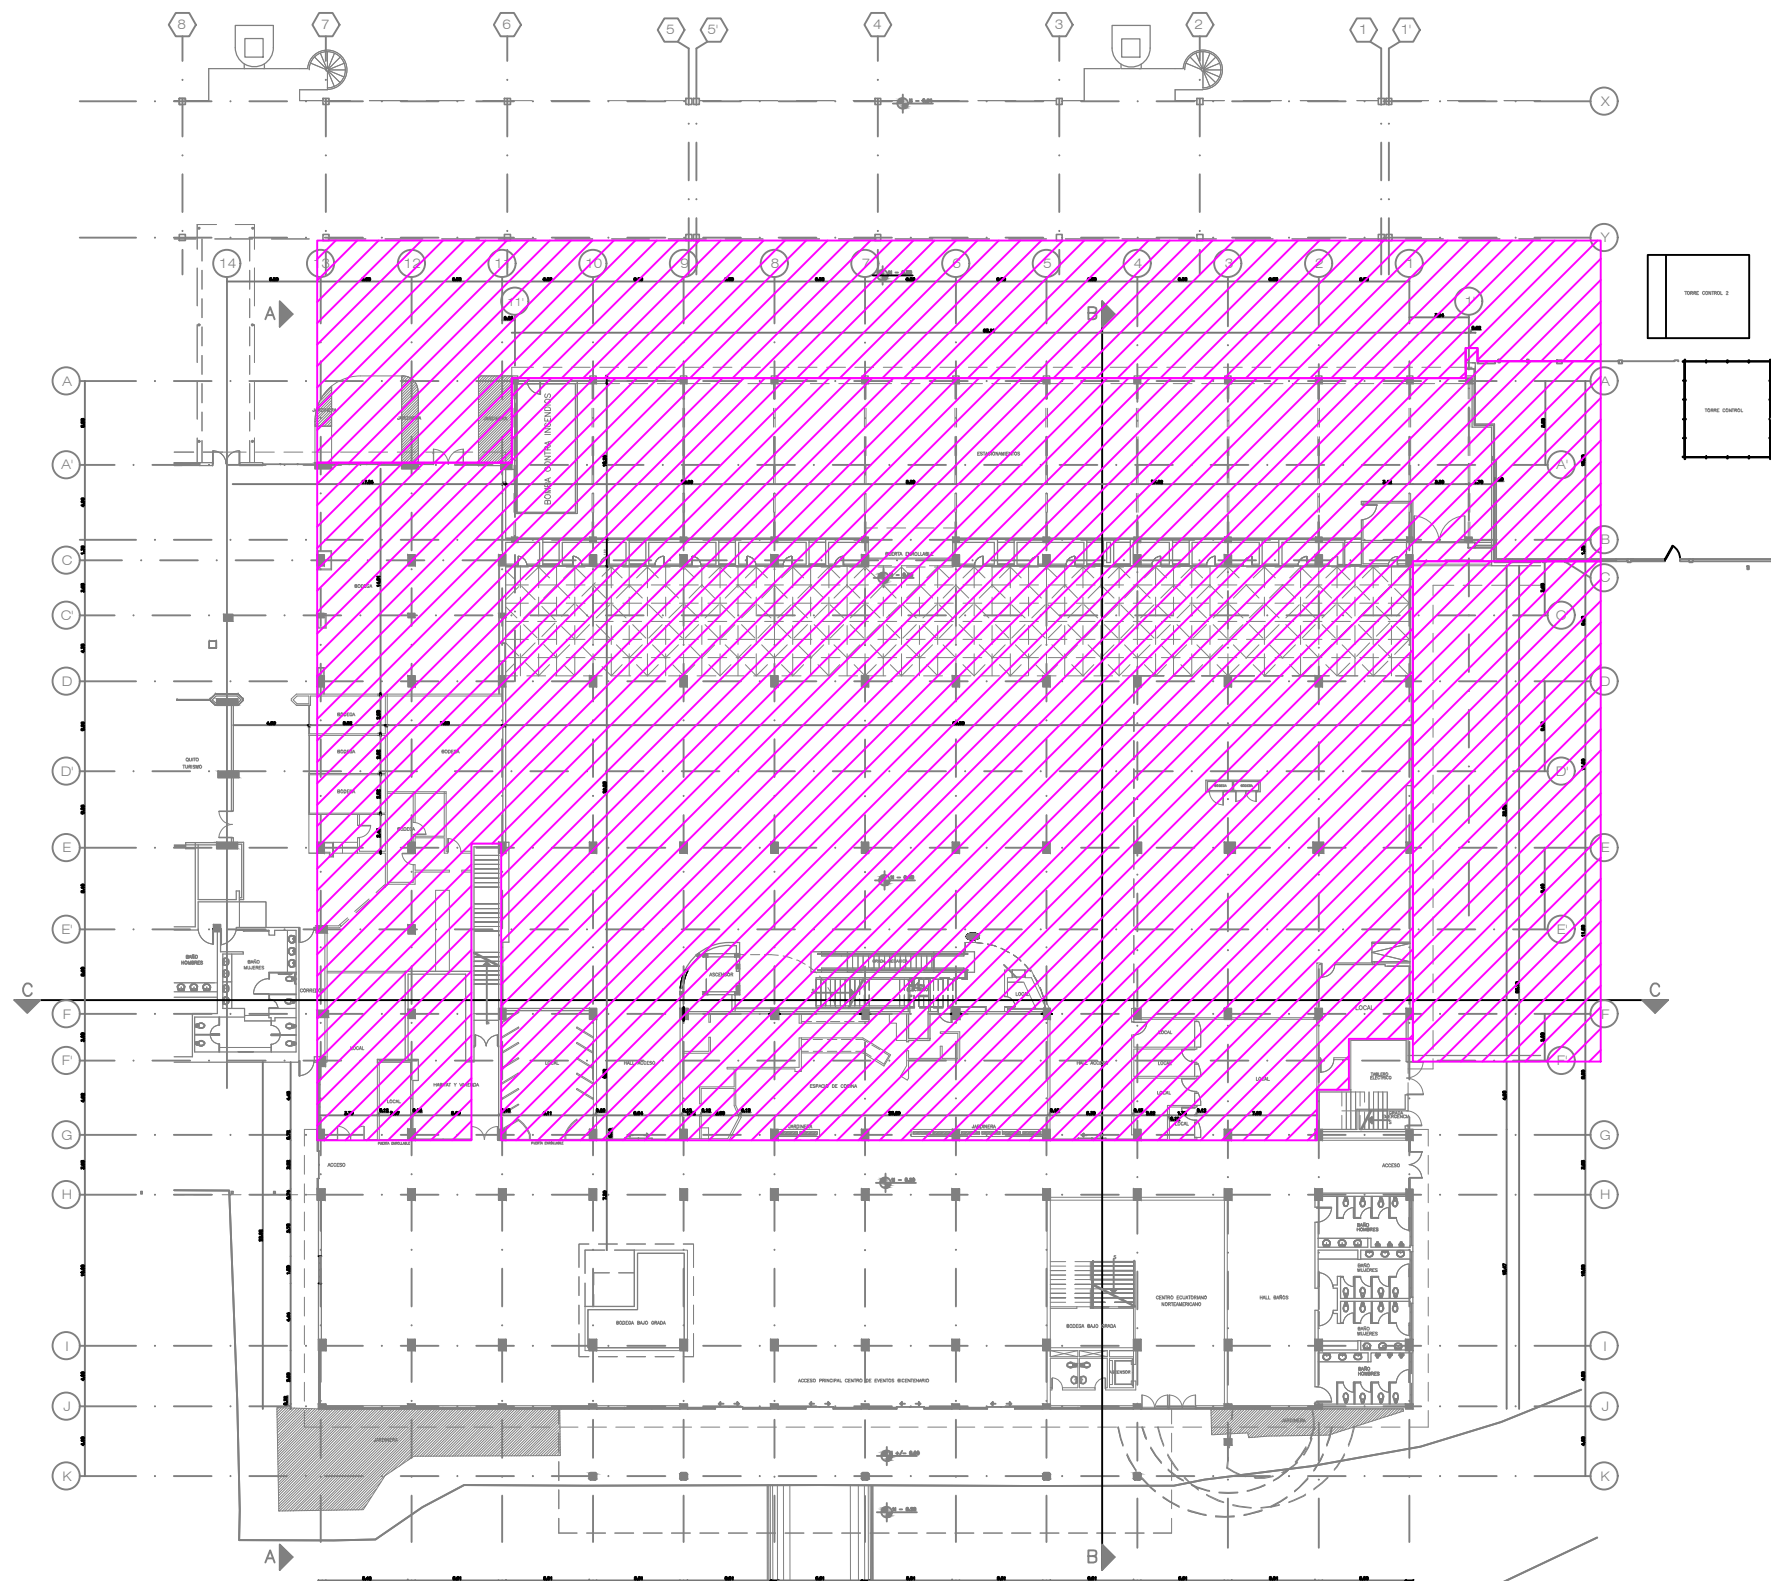

PLANTA BAJA
ESC __ 1:500


CUADRO DE ÁREAS								
PISO	NIVEL	USO	ÁREA BRUTA (Comodato Total)		ÁREA CLAUSULA (Área de QT)		ÁREA DEFINITIVA (Área de CONQUITO)	
			Cubierta m ²	Abierta m ²	Cubierta m ²	Abierta m ²	Cubierta m ²	Abierta m ²
PLANTA BAJA	N. 0.00 N.-0.20 N.-0.40	DESUSO	5144.81	1244.57	1477.65	0	3667.16	1244.57
PRIMER PISO	N. +3.90 N. +4.20	DESUSO / AULAS	2747.29	0	2699.76	0	53.53	0
SEGUNDO PISO	N. +7.70	DESUSO	1542.92	327.33	1542.92	0	0	327.33
DESUSO			9435.02	1571.9	5714.33	0	3720.69	1571.9
TOTAL			11006.92		5714.33		5292.59	

CONQUITO

CORPORACIÓN PROMOCIÓN ECONÓMICA CONQUITO

NOMBRE DEL PROYECTO:
CENTRO DE INNOVACIÓN Y TECNOLOGÍA IQ

PROYECTO:
Anexo 4, Áreas definitivas del IQ

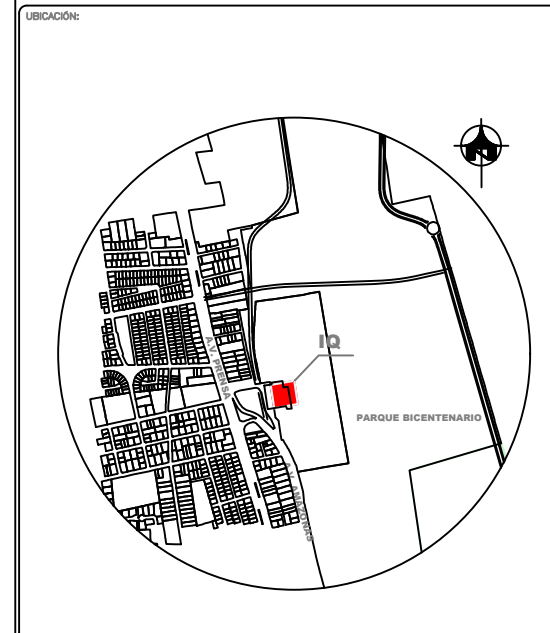


DISÑO : _____ FECHA : **AGOSTO , 2022**

ELABORADO POR : _____
DIRECTOR DE OBRAS

ESCALA: INDICADAS UBICACIÓN: ANTIGUO AEROPUERTO DE QUITO LAMINA: **2** / **3** DE:

CUADRO DE ÁREAS								
PISO	NIVEL	USO	ÁREA BRUTA (Comodato Total)		ÁREA CLAUSULA (Área de QT)		ÁREA DEFINITIVA (Área de CONQUITO)	
			Cubierta m2	Abierta m2	Cubierta m2	Abierta m2	Cubierta m2	Abierta m2
PLANTA BAJA	N. 0.00 N.-0.20 N.-0.40	DESUSO	5144.81	1244.57	1477.65	0	3667.16	1244.57
PRIMER PISO	N. +3.90 N. +4.20	DESUSO / AULAS	2747.29	0	2699.76	0	53.53	0
SEGUNDO PISO	N. -7.70	DESUSO	1542.92	327.33	1542.92	0	0	327.33
DESUSO			9435.02	1571.9	5714.33	0	3720.69	1571.9
TOTAL			11006.92		5714.33		5292.59	

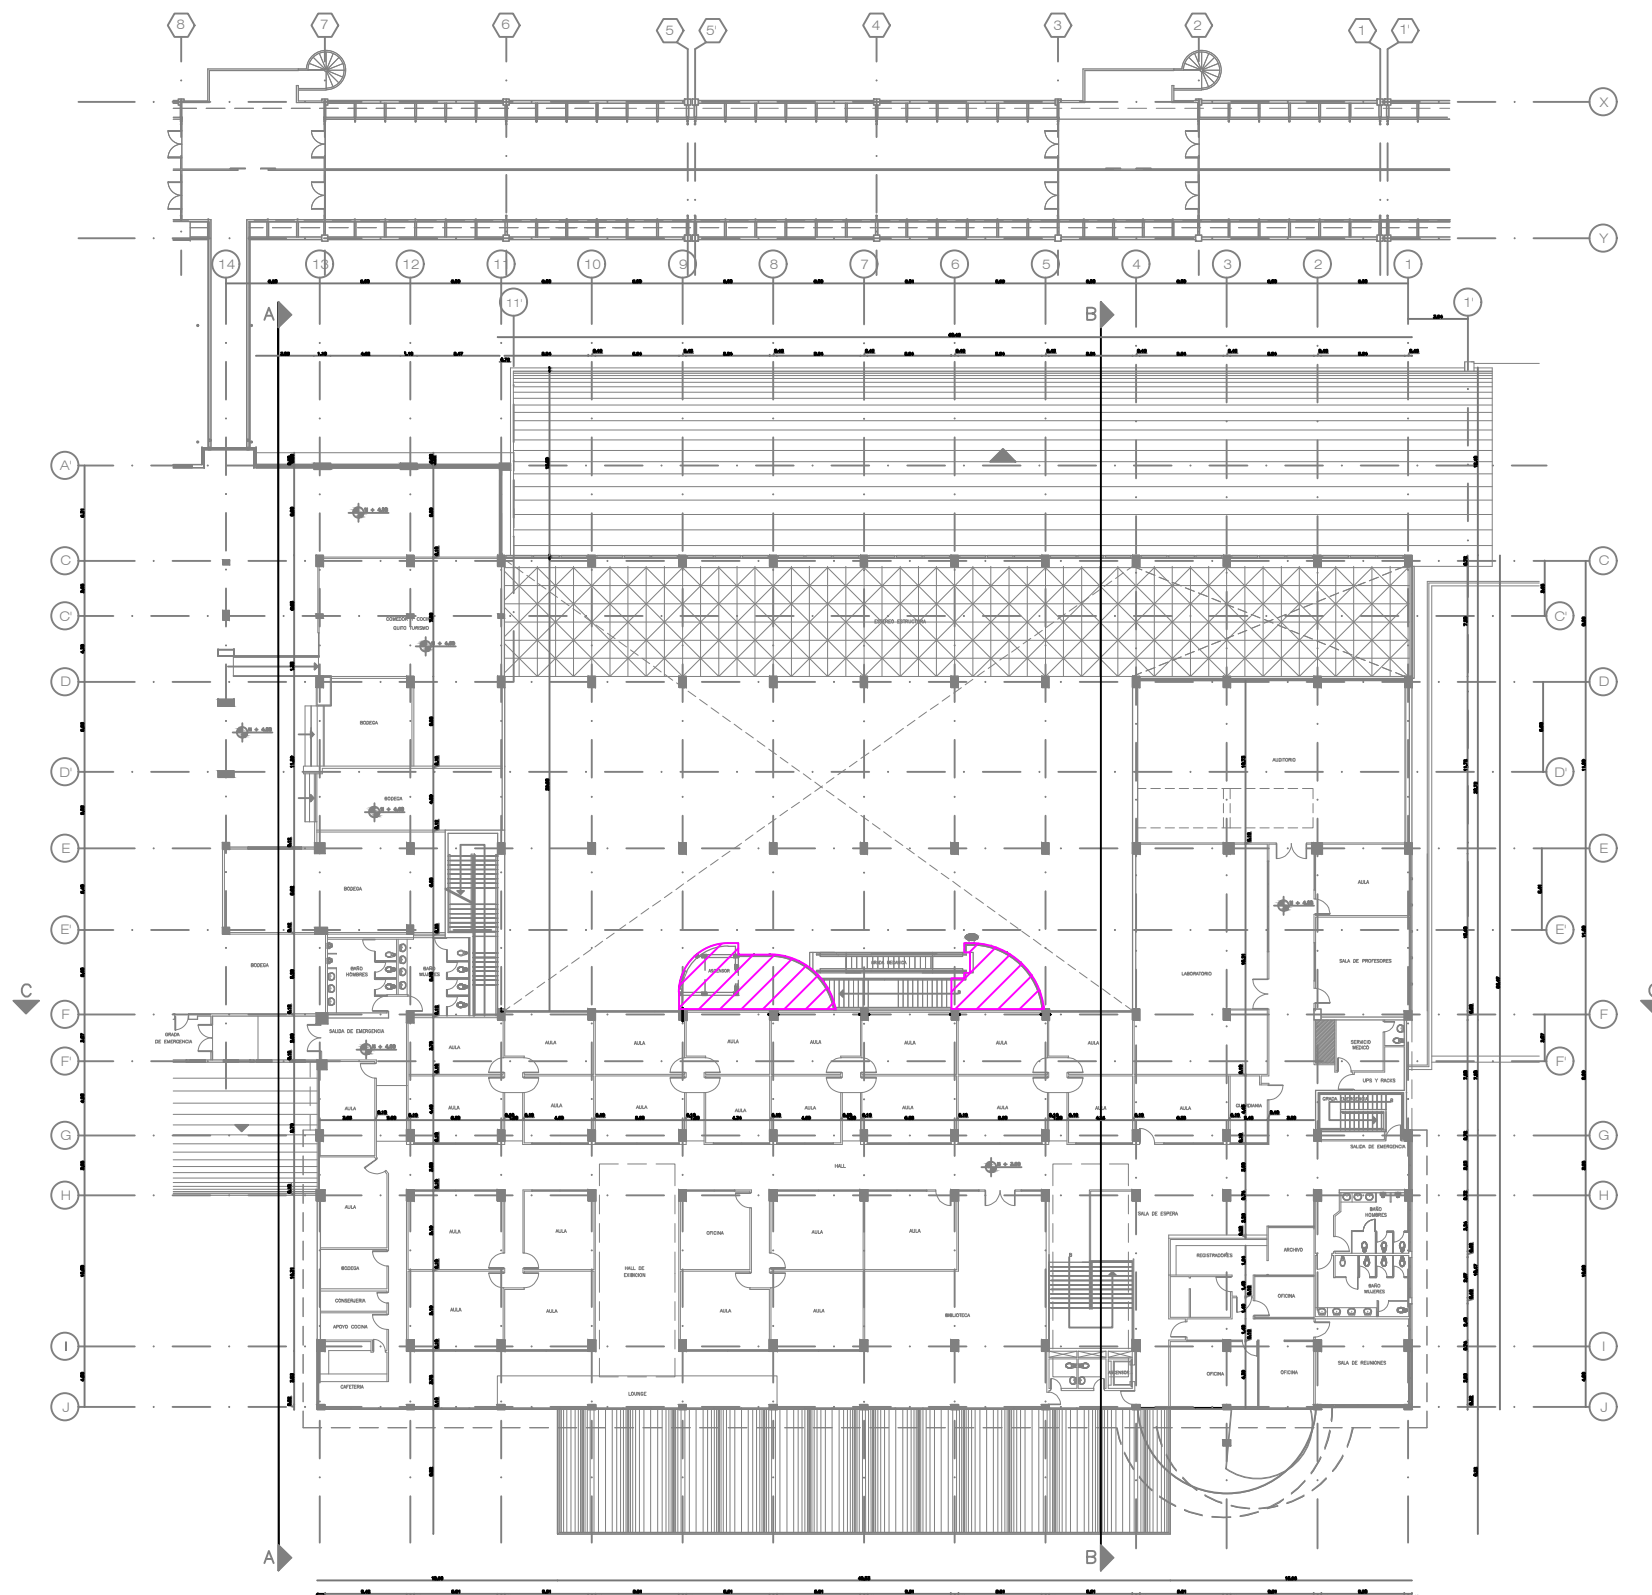

PRIMER PISO
ESC __ 1:500

CONQUITO

CORPORACIÓN PROMOCIÓN ECONÓMICA CONQUITO



NOMBRE DEL PROYECTO:

**CENTRO DE INNOVACIÓN Y TECNOLOGÍA
IQ**

PROYECTO:

Anexo 4, Áreas definitivas del IQ

UBICACIÓN:

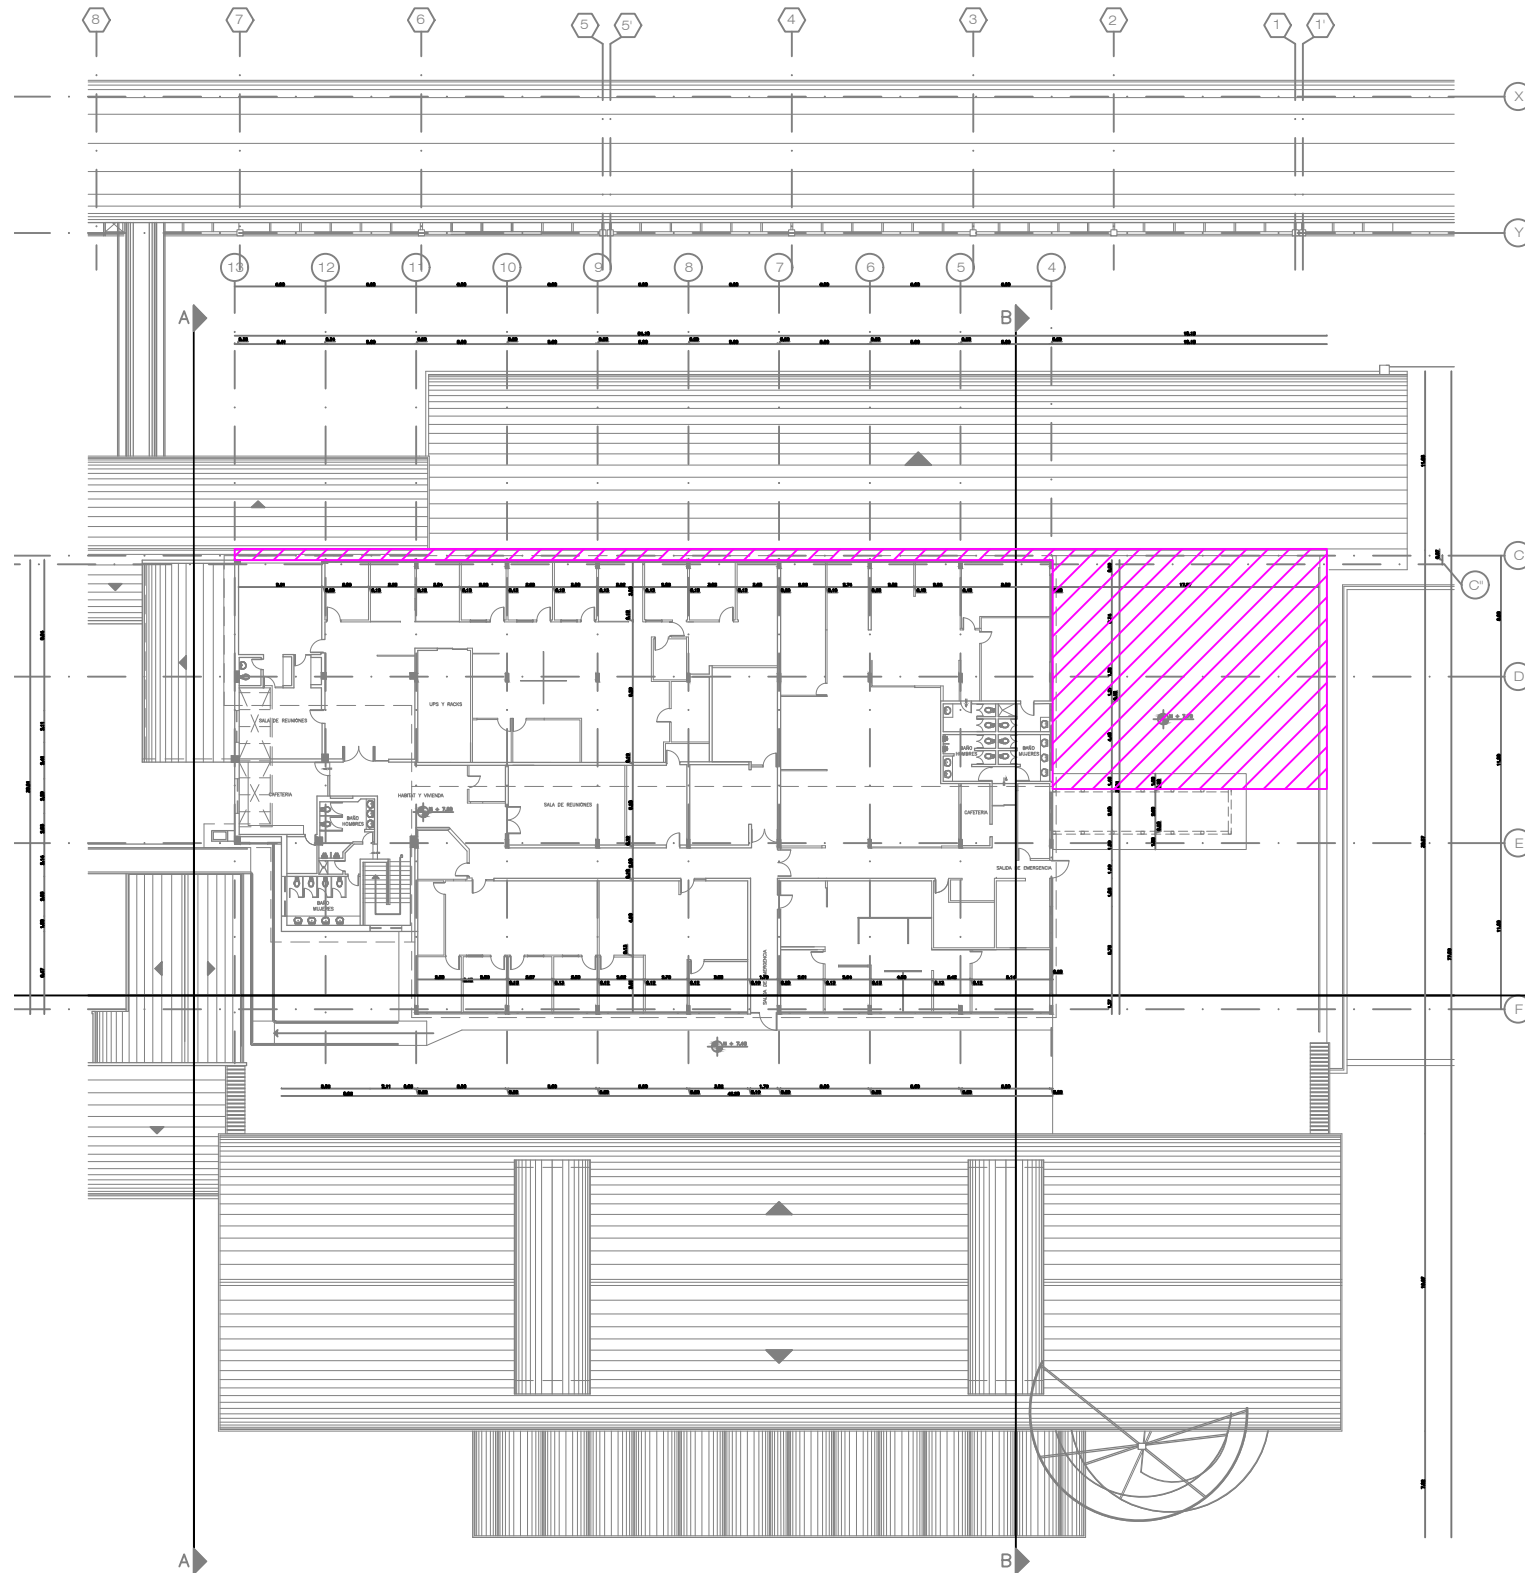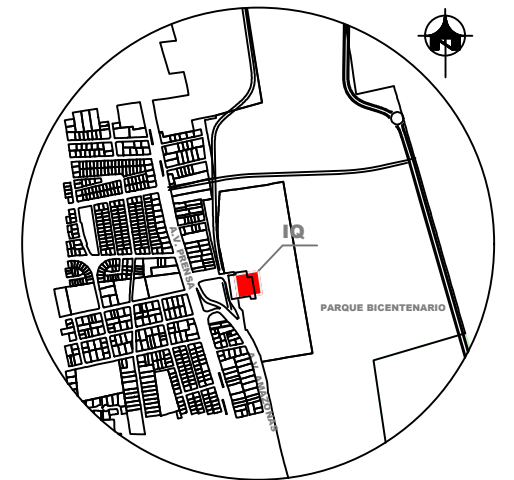

TERRAZA/SEGUNDO PISO
ESC__1:500

CUADRO DE ÁREAS								
PISO	NIVEL	USO	ÁREA BRUTA (Comodato Total)		ÁREA CLAUSULA (Área de QT)		ÁREA DEFINITIVA (Área de CONQUITO)	
			Cubierta m2	Abierta m2	Cubierta m2	Abierta m2	Cubierta m2	Abierta m2
PLANTA BAJA	N. 0.00 N.-0.20 N.-0.40	DESUSO	5144.81	1244.57	1477.65	0	3667.16	1244.57
PRIMER PISO	N. +3.90 N. +4.20	DESUSO / AULAS	2747.29	0	2699.76	0	53.53	0
SEGUNDO PISO	N. +7.70	DESUSO	1542.92	327.33	1542.92	0	0	327.33
DESUSO			9435.02	1571.9	5714.33	0	3720.69	1571.9
TOTAL			11006.92		5714.33		5292.59	

DISEÑO :

FECHA :

AGOSTO , 2022

ELABORADO POR :

DIRECTOR DE OBRAS

ESCALA:

INDICADAS

UBICACIÓN:

ANTIGUO AEROPUERTO
DE QUITO

LÁMINA:

3

DE:

3