


UBICACIÓN GEOGRÁFICA

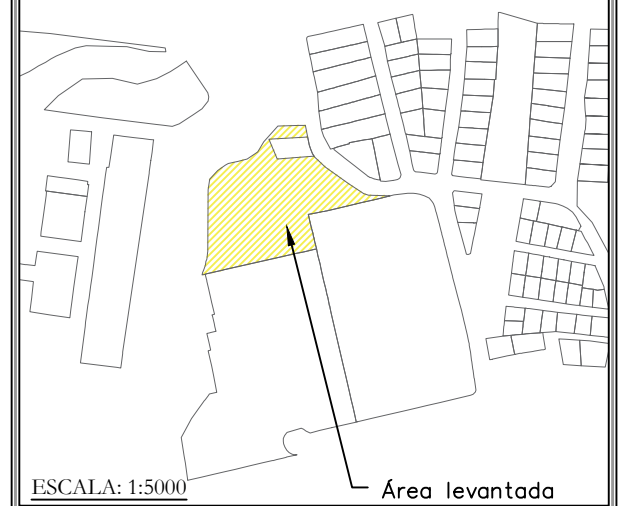

ÁREAS Y LINDEROS

Área parcial solicitada en convenio de uso = 4698.87m²

NORTE:	Quebrada, con 32.45 m Propiedad Municipal (UPC), con 10.62 m Predio Nro. 567636 (Propiedad Municipal), con 34.35 m
SUR:	Propiedad Particular, con 61.17 m Propiedad Particular, con 55.35 m Propiedad Municipal (UPC), con 10.31 m
ESTE:	Calle E1E, con 49.99 m UPC, con 9.46 m Predio Particular, con 22.57 m
OESTE:	Quebrada, con 65.65 m Quebrada, con 2.97 m

PROYECTO:
CONVENIO DE ADMINISTRACIÓN Y USO
Propiedad del Municipio del Distrito Metropolitano de Quito


UBICACION: Parroquia Quitumbe Barrio/Sector: Sin nombre 27	COORDENADAS: TM Quito Datum WGS-84
CLAVE CATASTRAL: 32305 49 001 000 000	NRO. PREDIO: 567636

LEVANTAMIENTO: Arq. Lucía Avalos	ELABORACIÓN: Arq. Lucía Avalos
--	--

REVISIÓN: Ing. Ana Abarca	Director Metropolitano de Gestión de Bienes Inmuebles
---	---

ESCALA: 1:500	FECHA: SEPTIEMBRE/2022	LAMINA: 1 DE 1
-------------------------	----------------------------------	--------------------------

SELLOS:

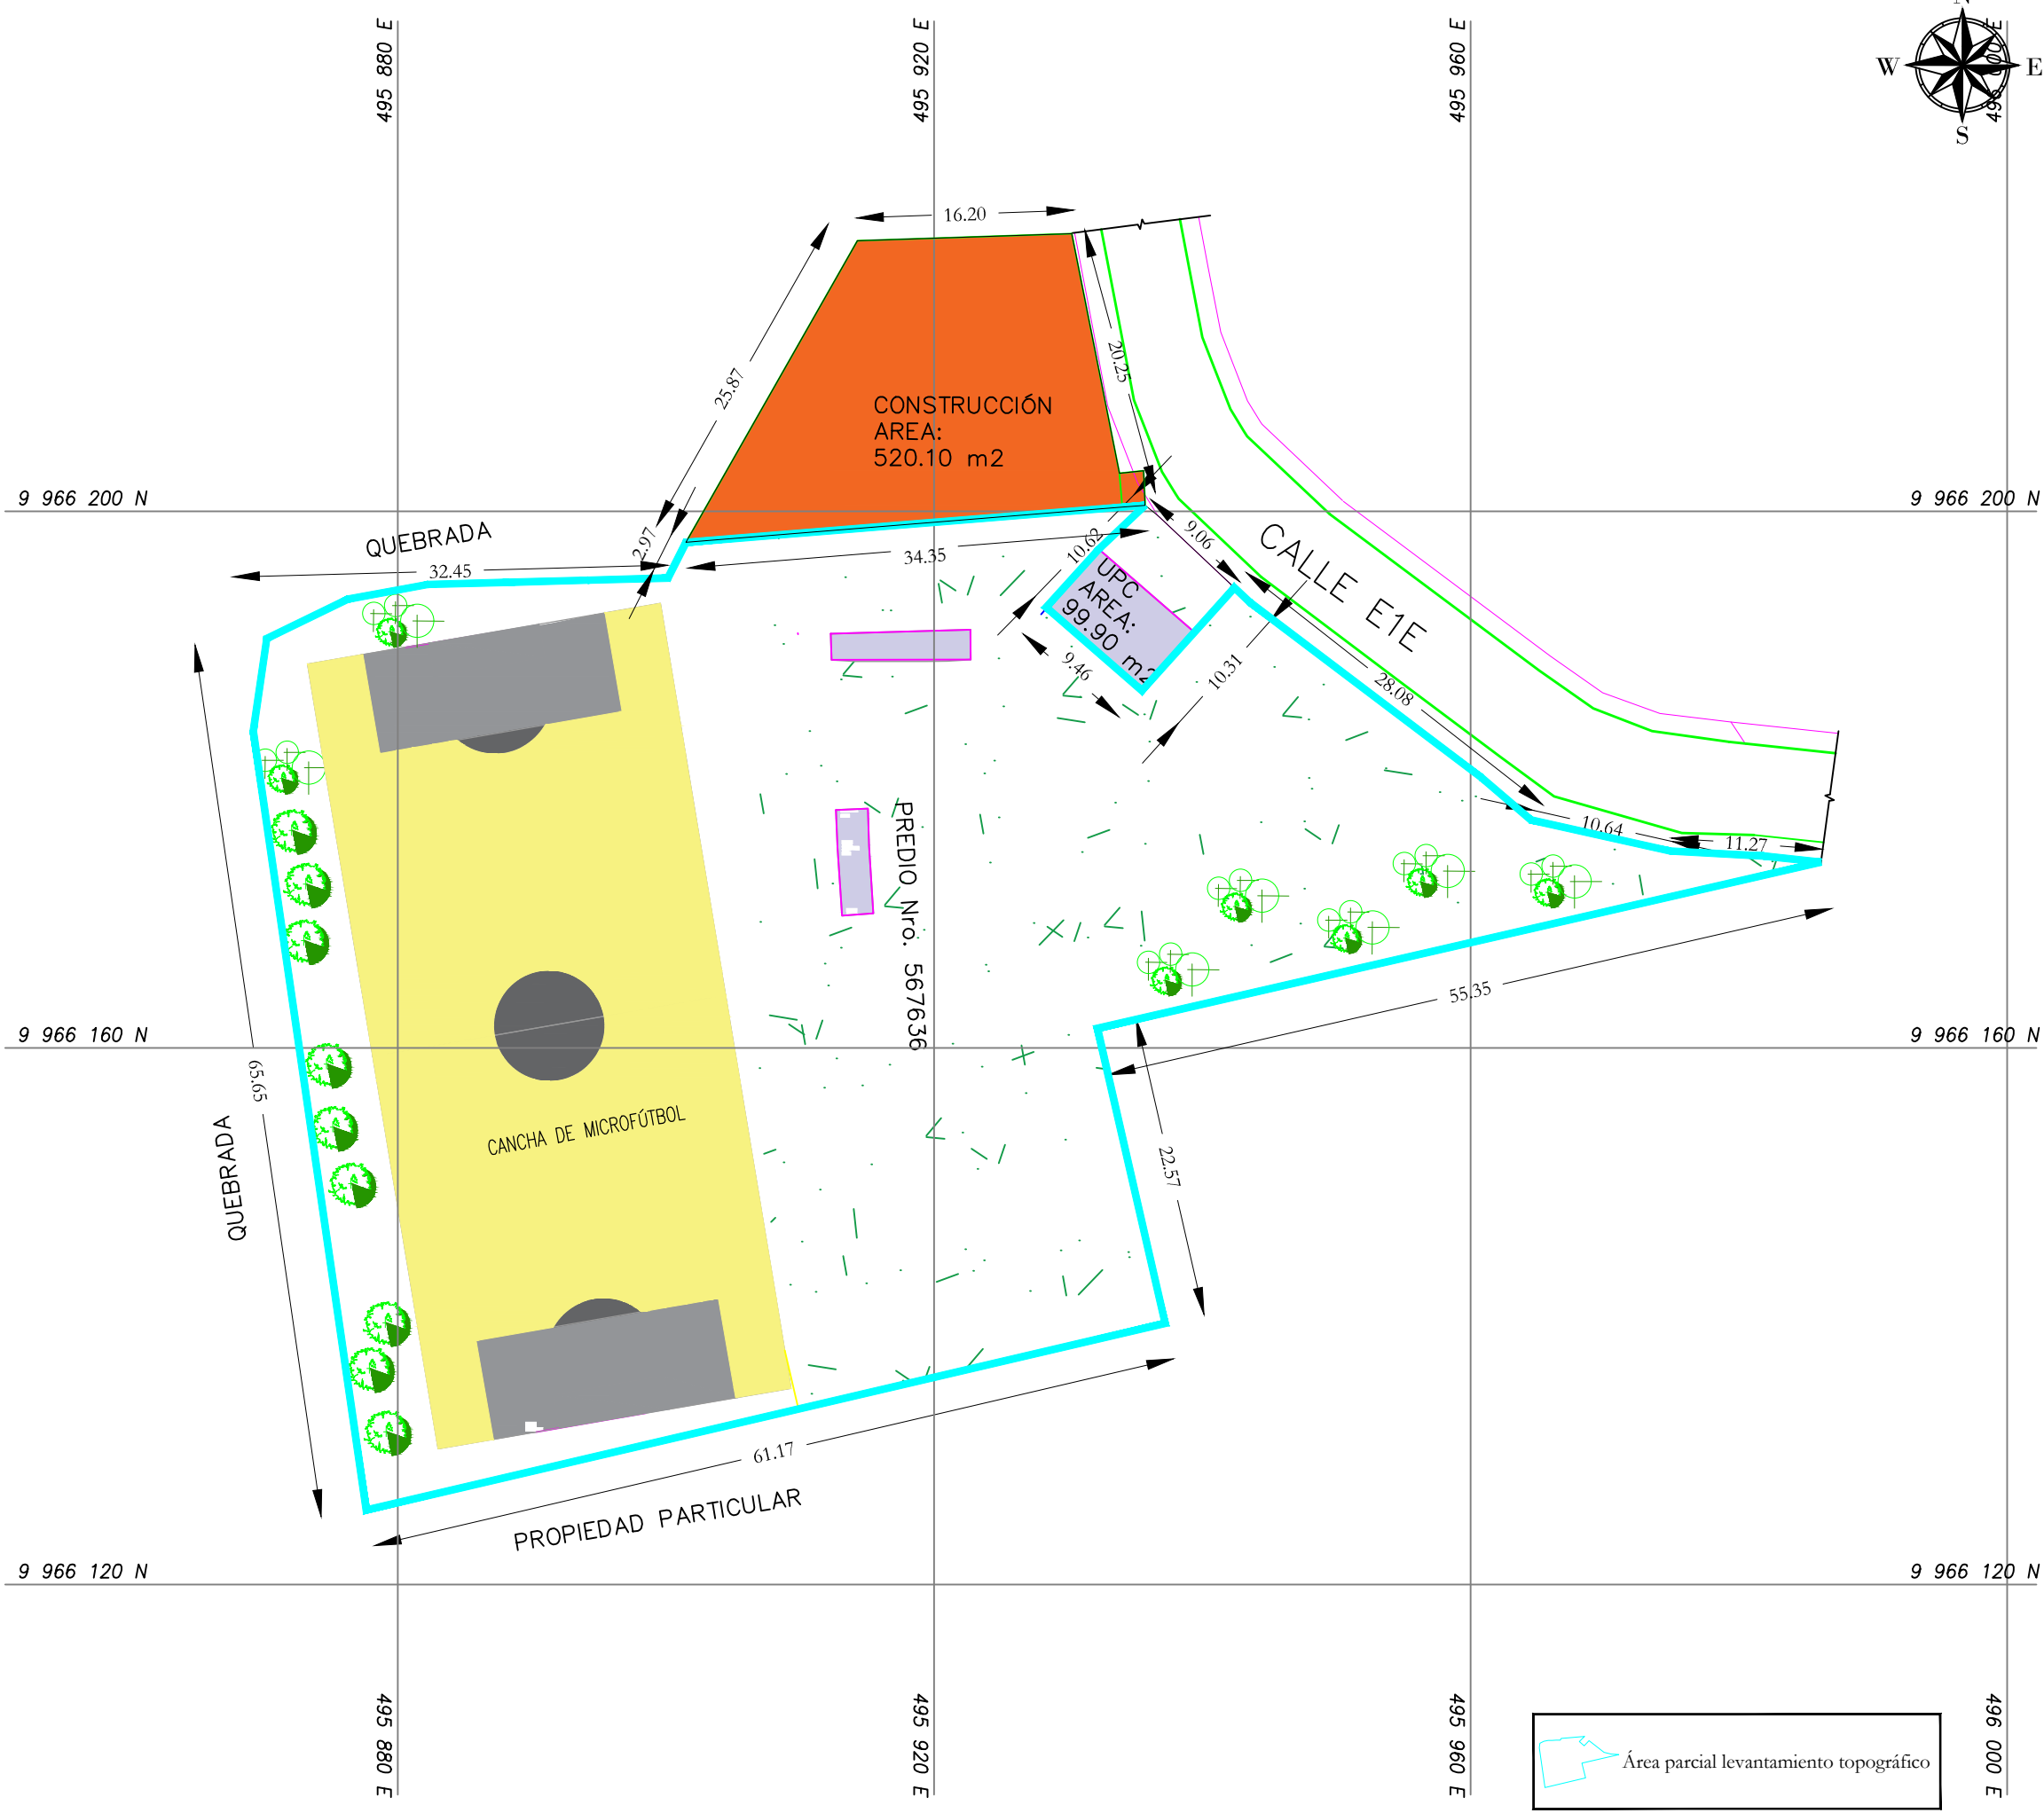

Área parcial levantamiento topográfico