




Municipio de Quito

Administración Zonal QUITUMBE

UBICACIÓN GEOGRÁFICA

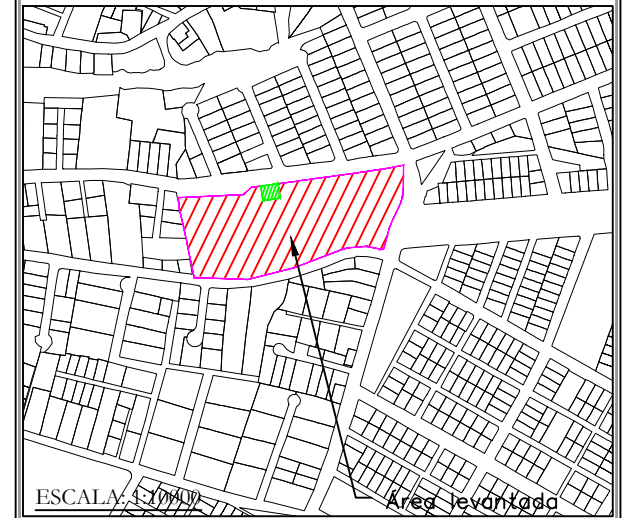

AREAS Y LINDEROS

Área total según levantamiento topográfico = 16909.843 m²
Área parcial según levantamiento topográfico = 16660.133 m²

NORTE:	Con la calle Nicolas Cevallos (S36) en 198.75 metros
SUR:	Con la calle S/N (S38) en 189.28 metros Predio Municipal Nro. 167339 en 17.23 metros
ESTE:	Con la calle Luis Duque (Oe11) en 85.13 metros Predio Municipal Nro. 167339 en 14.48 metros
OESTE:	Con propiedad particular en 80.61 metros Predio Municipal Nro. 167339 en 14.57 metros Con la calle Nicolas Cevallos (S36) en 11.21 metros

PROYECTO:
CONVENIO DE ADMINISTRACIÓN Y USO
Propiedad del Municipio del Distrito Metropolitano de Quito

UBICACION: Parroquia Chillogallo Barrio: El Girón	COORDENADAS: TM Quito Datum WGS-84
--	---


CLAVE CATASTRAL: 31911 22 001 000 000	NRO. PREDIO: 167339
---	-------------------------------

LEVANTAMIENTO: Ing. Geovanny Yerovi	ELABORACIÓN: Ing. Geovanny Yerovi
---	---

REVISIÓN: Ing. Ana Abarca	Director Metropolitano de Gestión de Bienes Inmuebles
---	---

ESCALA: 1:1000	FECHA: OCTUBRE/2022	LAMINA: 1 DE 1
--------------------------	-------------------------------	--------------------------

SELLOS:

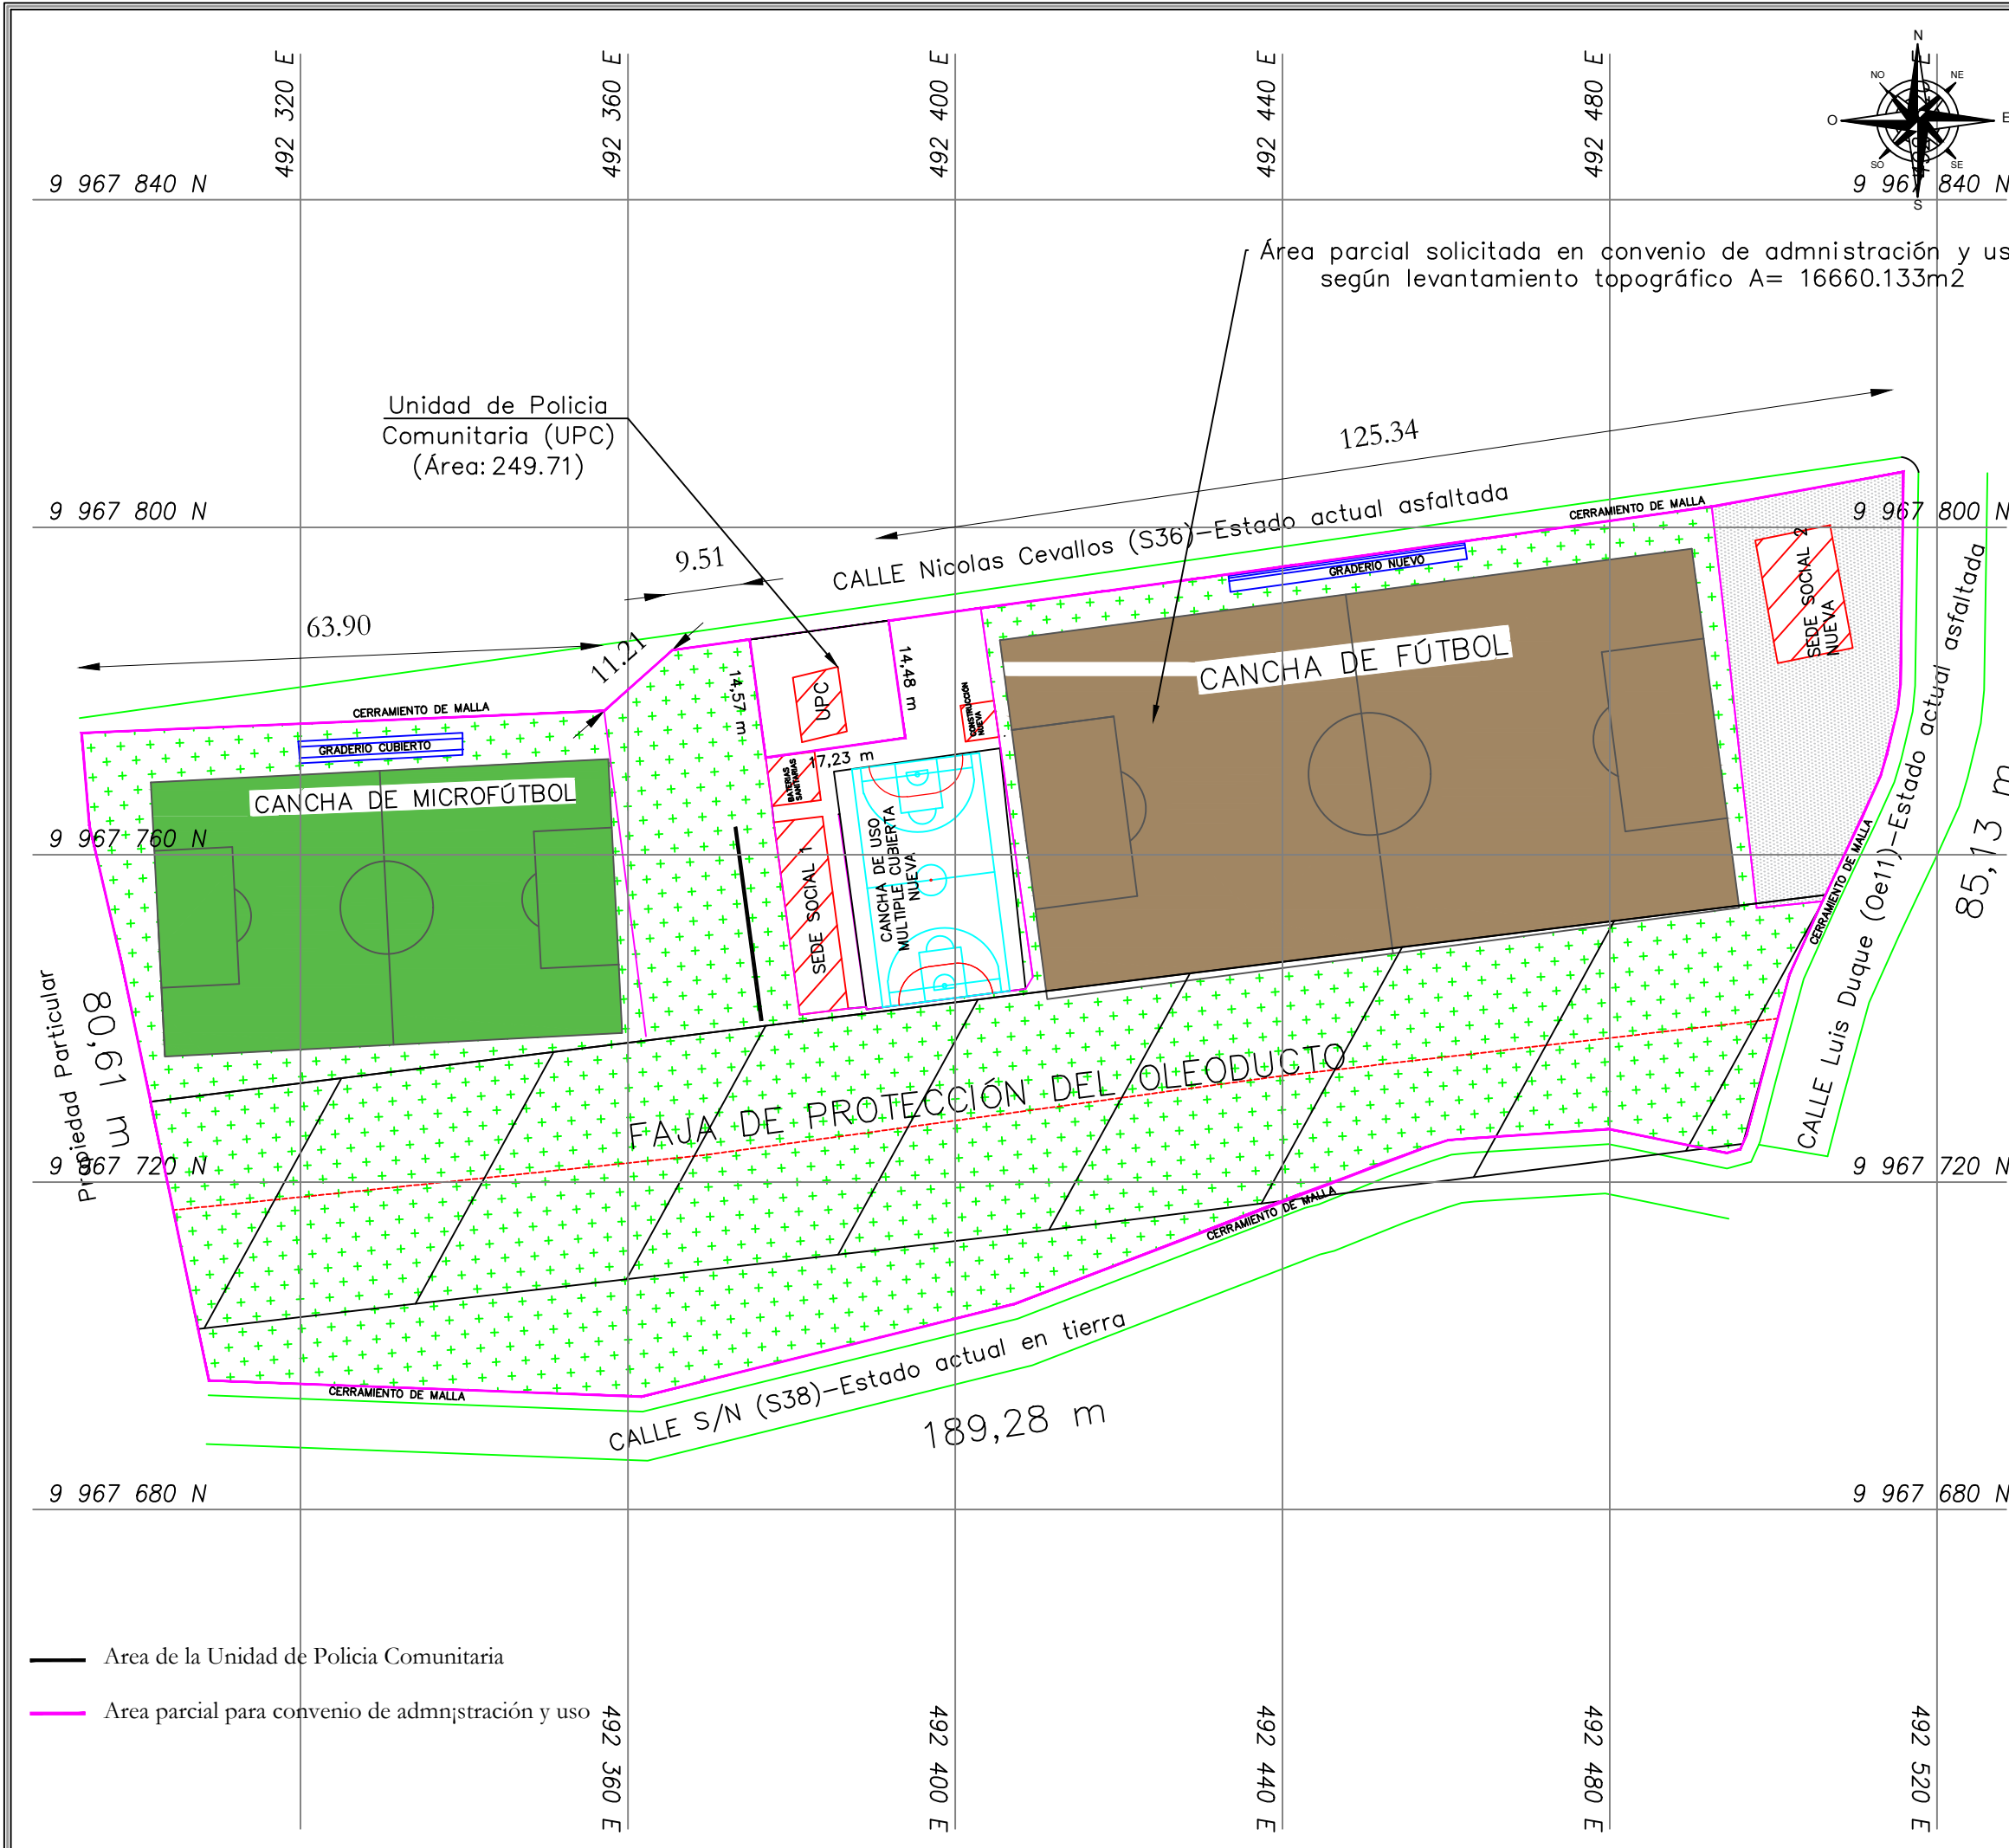

— Area de la Unidad de Policia Comunitaria

— Area parcial para convenio de administración y uso