



U-119-P

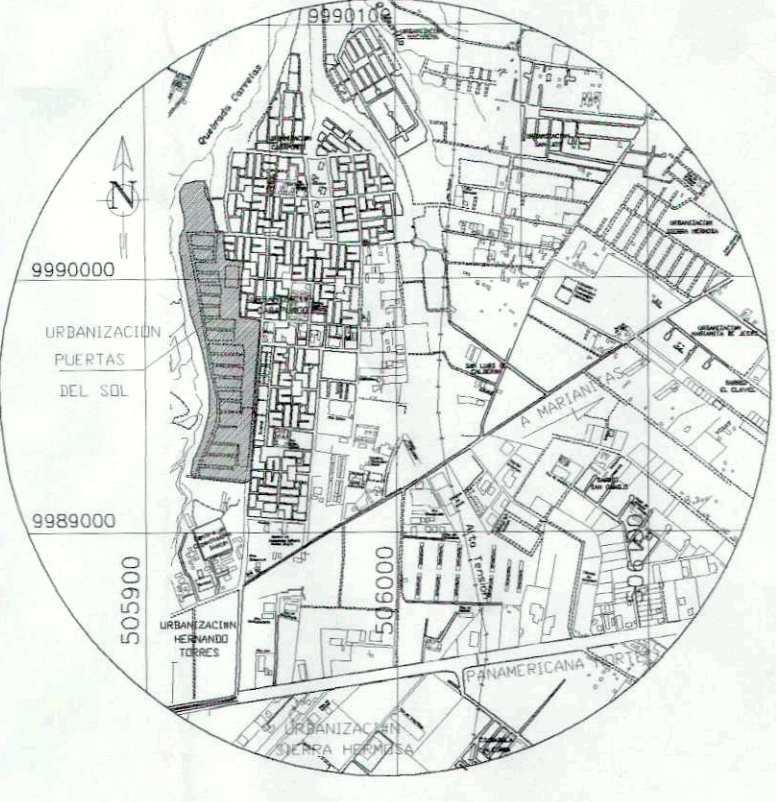

UBICACION
ESCALA: 1:25000

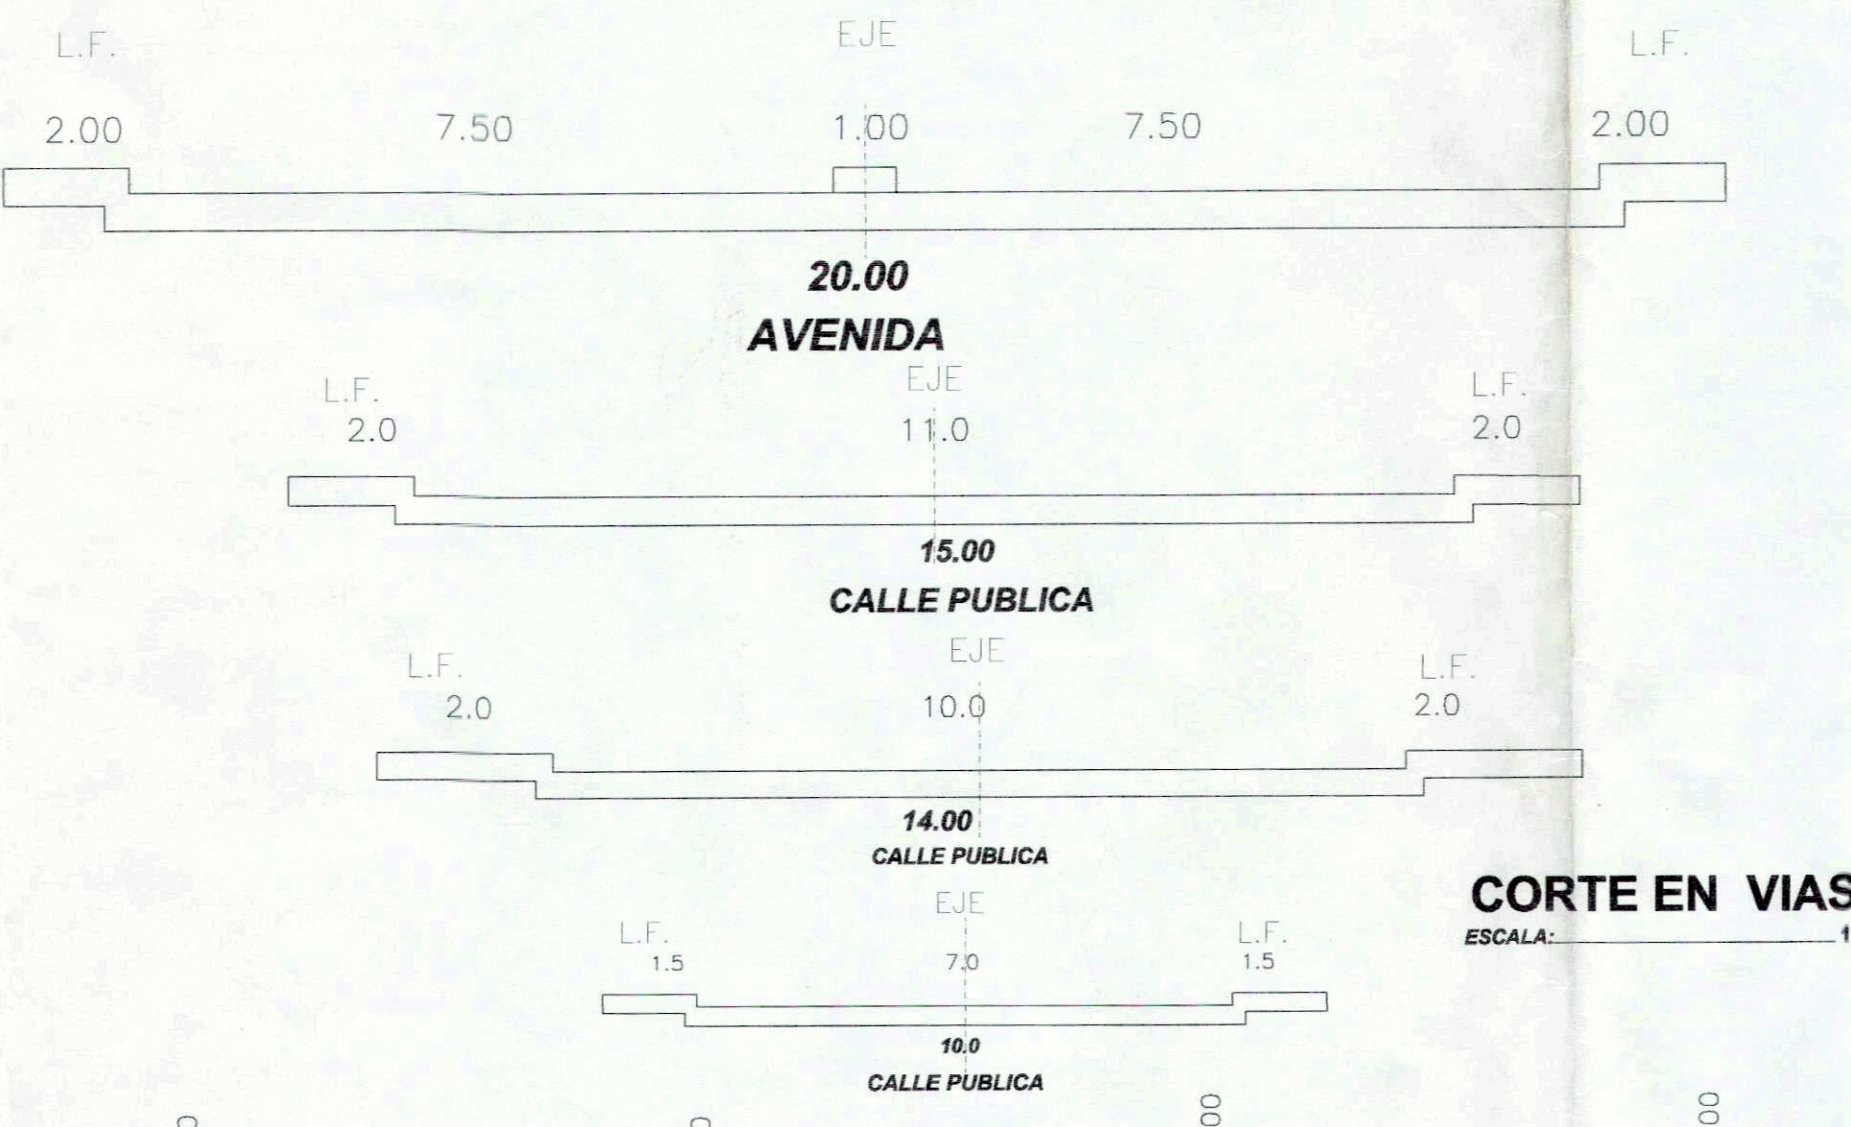

CORTE EN VIAS
ESCALA: 1:100



IMPLANTACION GENERAL DE LA COOP. DE VIV. PUERTAS DEL SOL
ESCALA 1:1150

Table with multiple columns: N° LOTES, AREA, NUM. CED., NOMBRE DE LOS SOCIOS, etc. It lists individual lots and their corresponding owners.

SIMBOLOGIA table listing symbols for POZO ALCANTARILLADO, POSTE, BORDILLO, CERCIA DE ALAMBRA, CONSTRUCCION EN CONSTRUCCION, CONSTRUCCION 1 PISO ZINC, CONSTRUCCION 1 PISO HORMIGON, CONSTRUCCION 2 PISOS HORMIGON.

CUADRO DE AREAS table with columns: AREA, AREA TOTAL A FRANCO Y ADJ (Topografía), AREA TOTAL DE LOTES (Area SH), AREA MUNICIPAL A ADJUDICARSE, AREAS VERDES RECREATIVAS, AREA VERDE RECREATIVA 1, AREA VERDE RECREATIVA 2, ESTADIO, AREAS VERDES Y COMUNALES TOTAL, AREA DE AFECTACION MUNICIPAL, AREA DE AFECTACION MUNICIPAL 1, AREA DE AFECTACION MUNICIPAL 2, AREA DE AFECTACION MUNICIPAL 3, TOTAL, AREA DE VIAS Y PASAJES.

PROJECT INFORMATION: PROYECTO: LEVANTAMIENTO TOPOGRAFICO DE LA COOPERATIVA DE VIVIENDA PUERTAS DEL SOL. UBICACION: PARROQUIA DE CARAPUNO - CANTON QUITO. CONTRACTISTA DEL I.E.E.S. REVISOR. UNIDAD DE PROYECTORES. PREP. COD. DE VIV. PUERTAS DEL SOL. ING. MAREC COLOMA. ESCALA: 1:150. FECHA: FEBRERO/2005. LAMINA: 1/2.

CONTIENE: IMPLANTACION - CUADROS DE AREAS - UBICACION. SELLOS MUNICIPALES: (Official stamps and signatures).