






ELEVACION CALLE PEDRO BRICEÑO
ESCALA 1:100

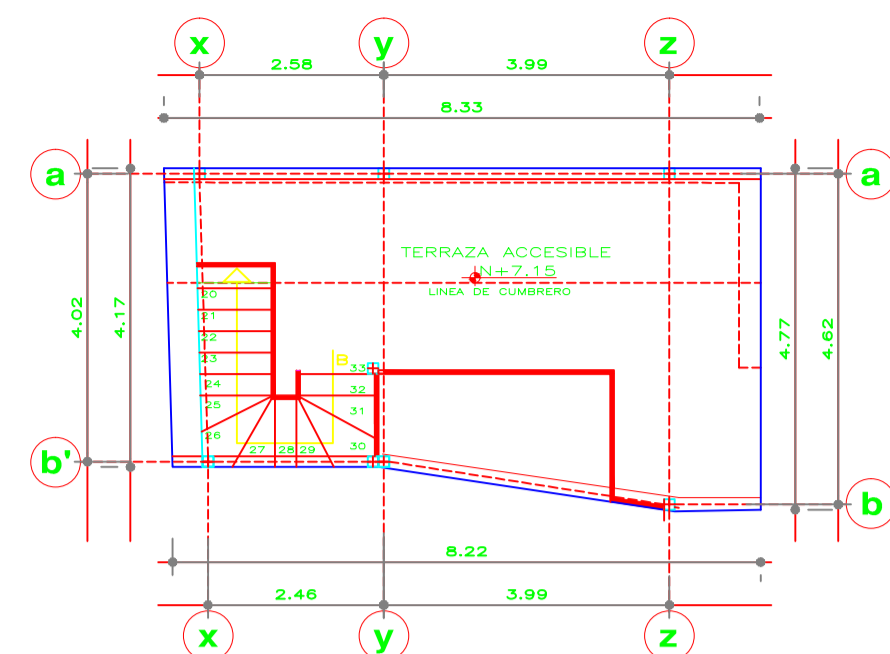


PLANTA TERRAZA ACCESIBLE N+7.15 PROPUESTA
ESCALA 1:100

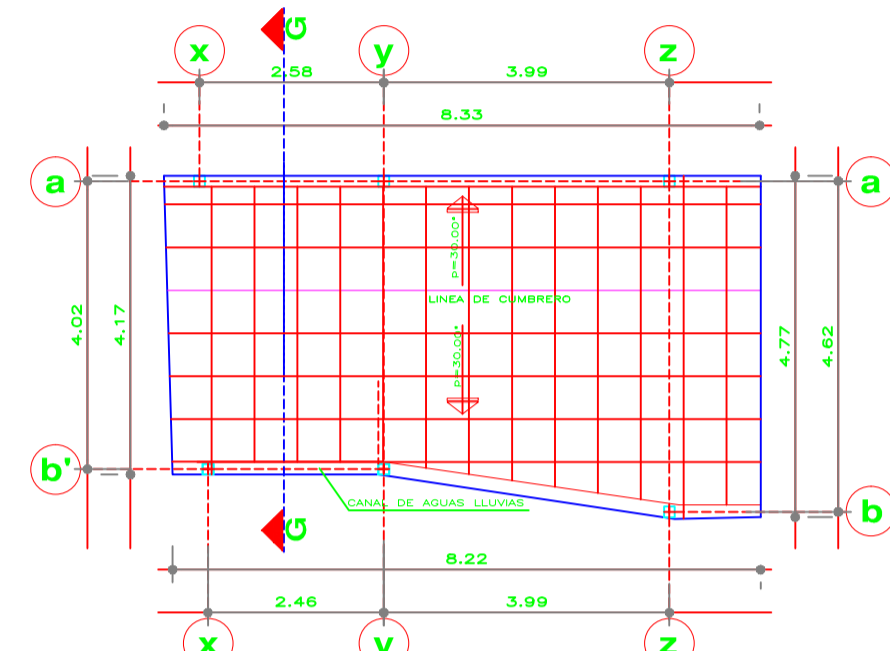


CUBIERTA DE TERRAZA ACCESIBLE N+7.15 PROPUESTA
ESCALA 1:100

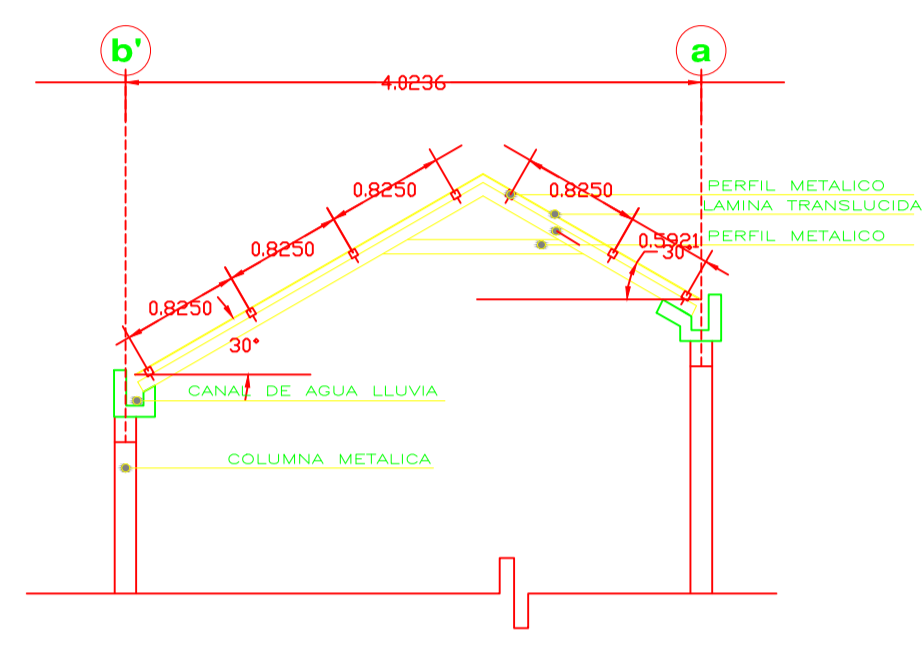


DETALLE G-G
ESCALA 1:50

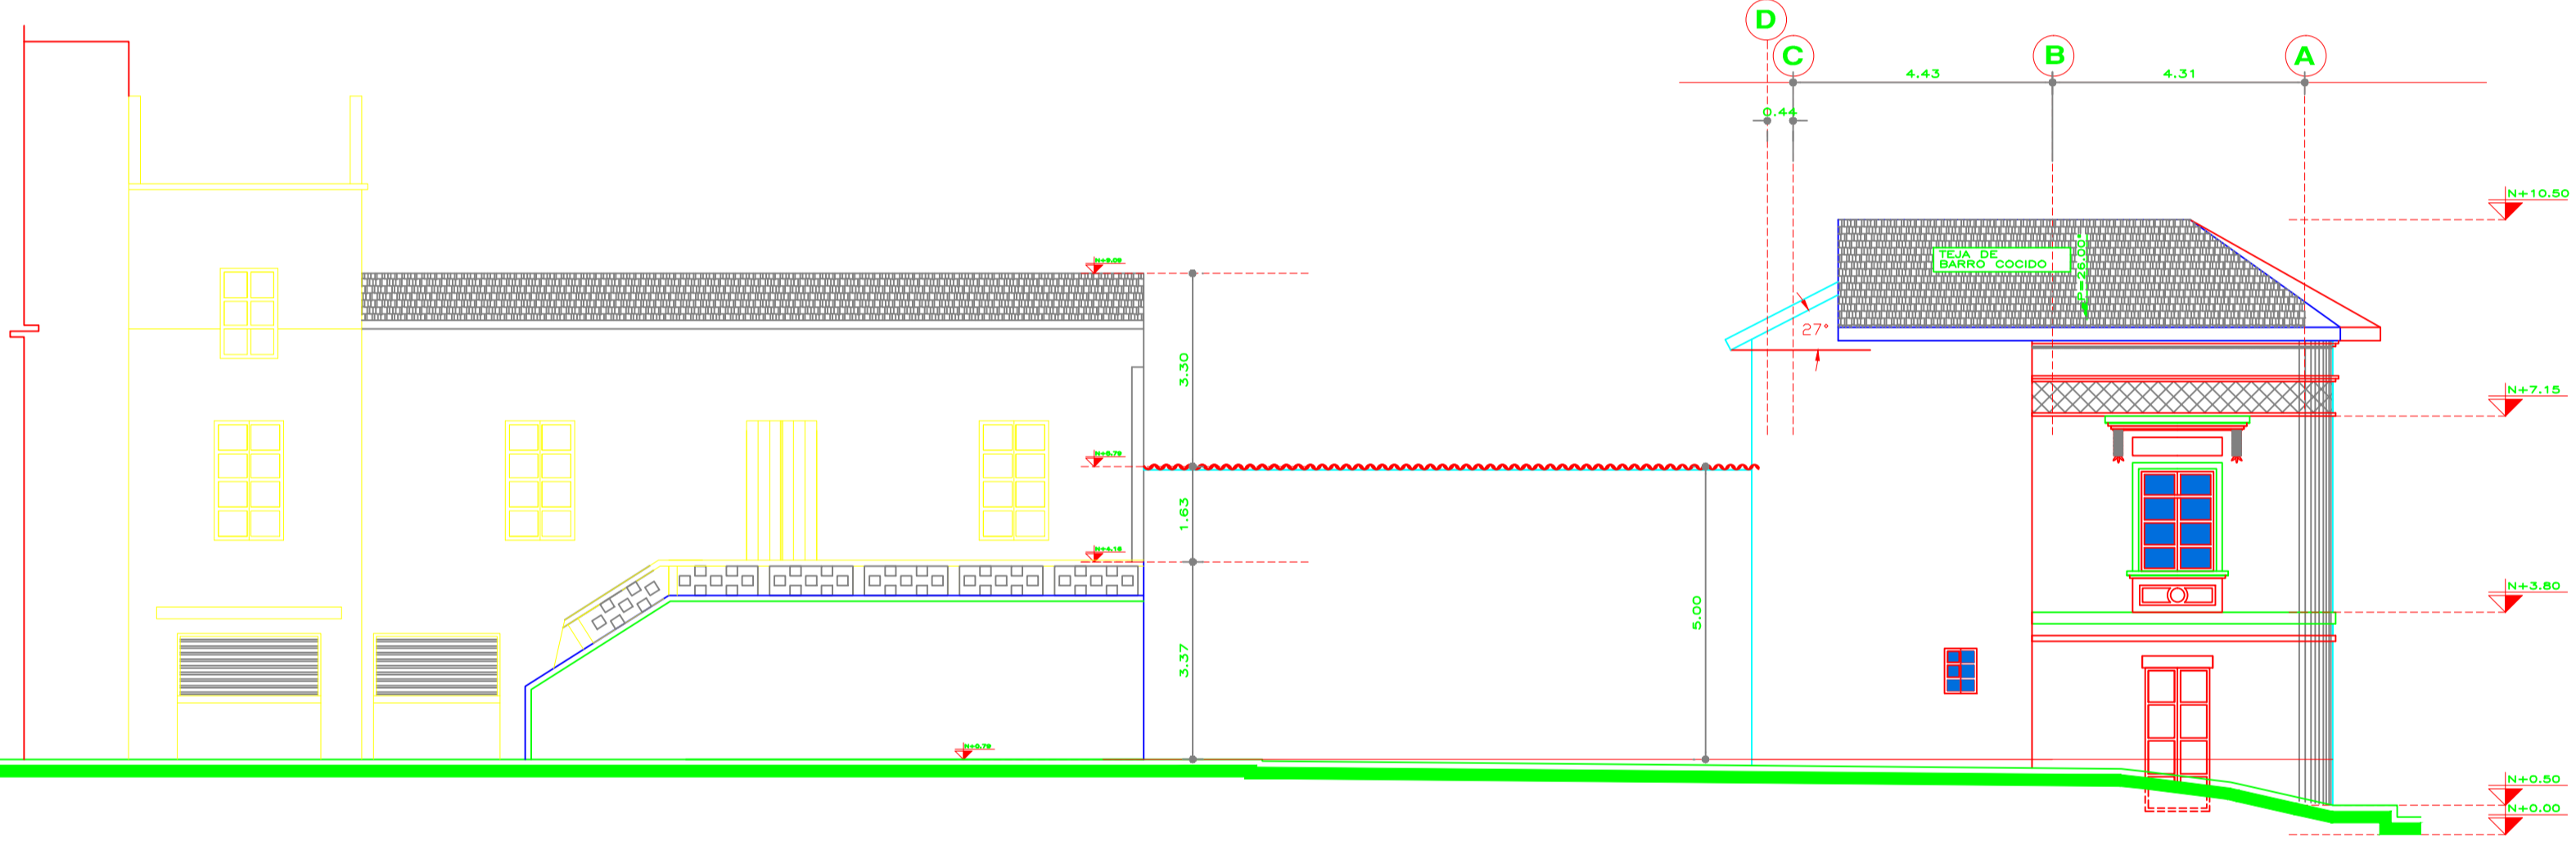


ELEVACION CALLE RIOS
ESCALA 1:100

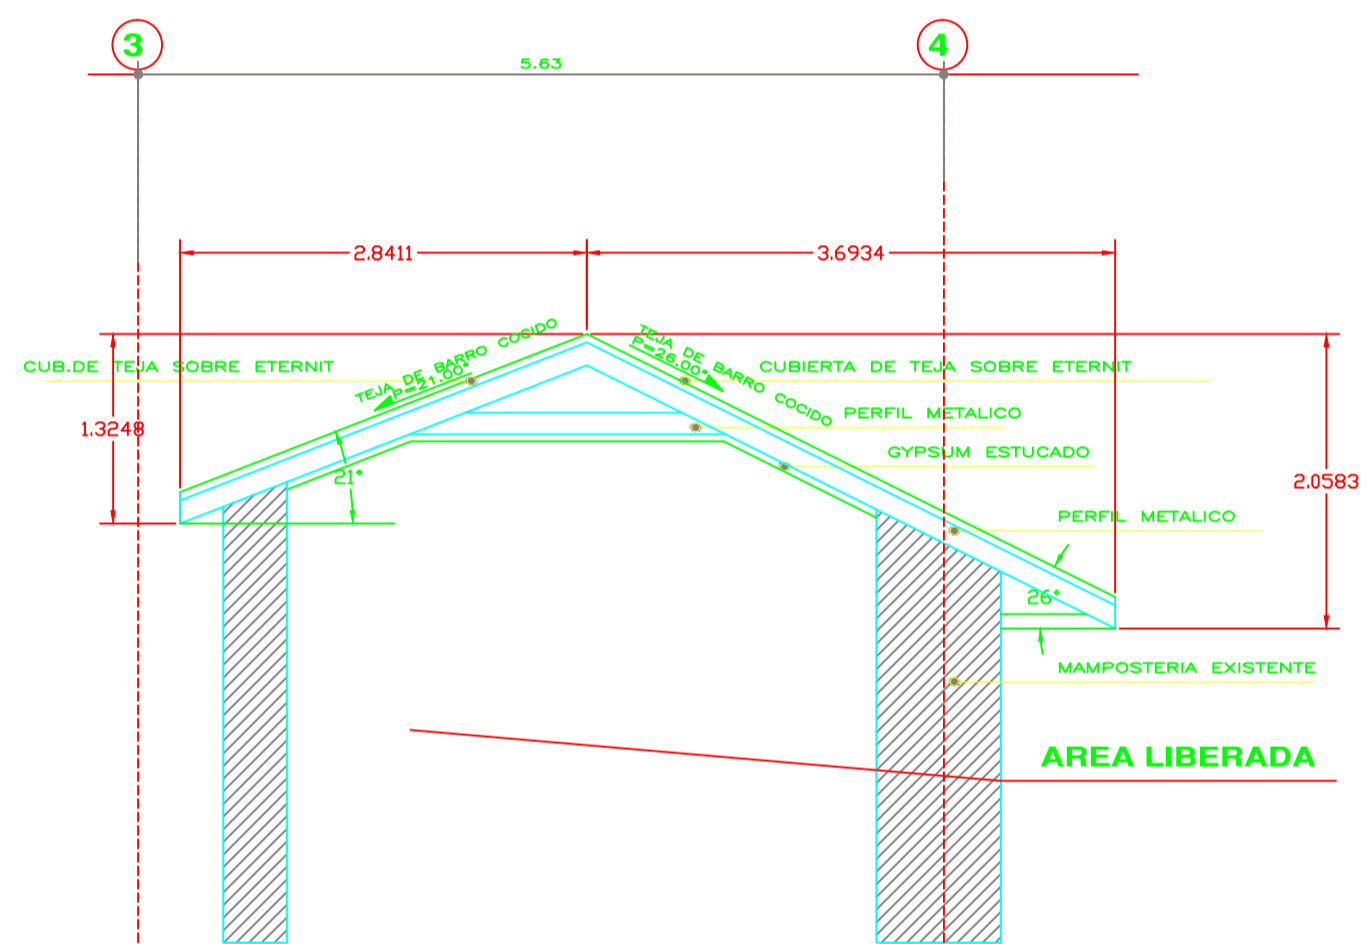


DETALLE E-E
ESCALA 1:50

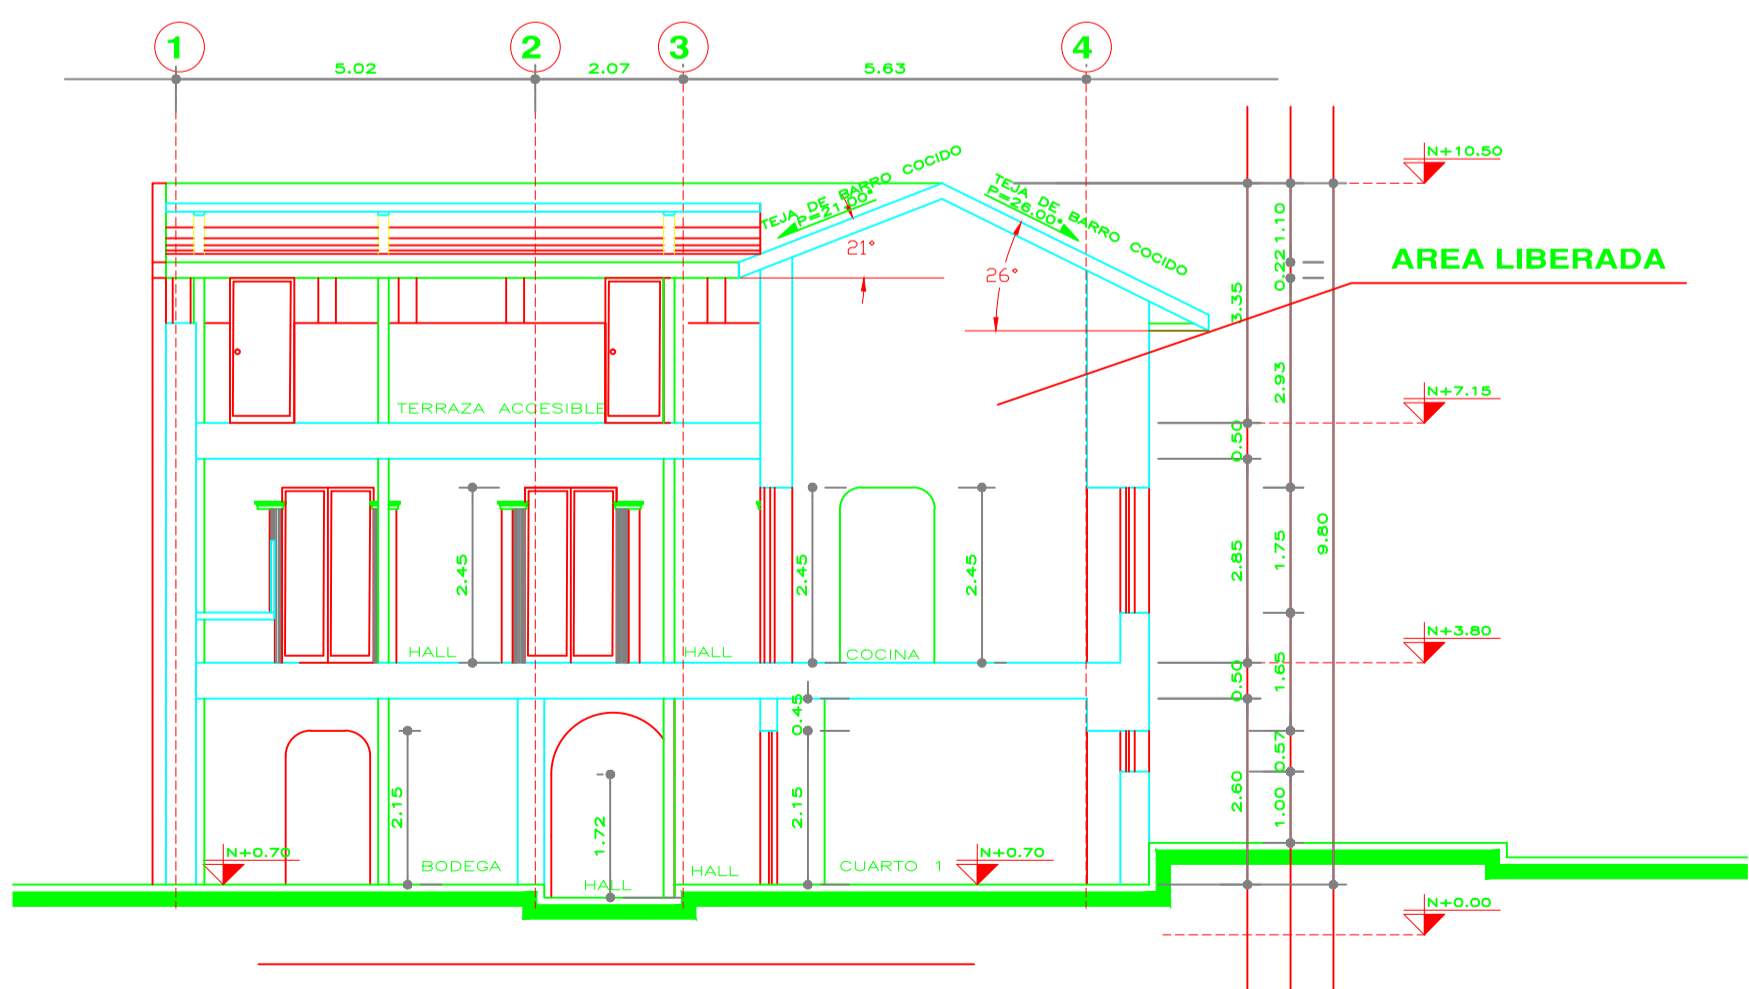

CORTE C--C
ESCALA 1:100

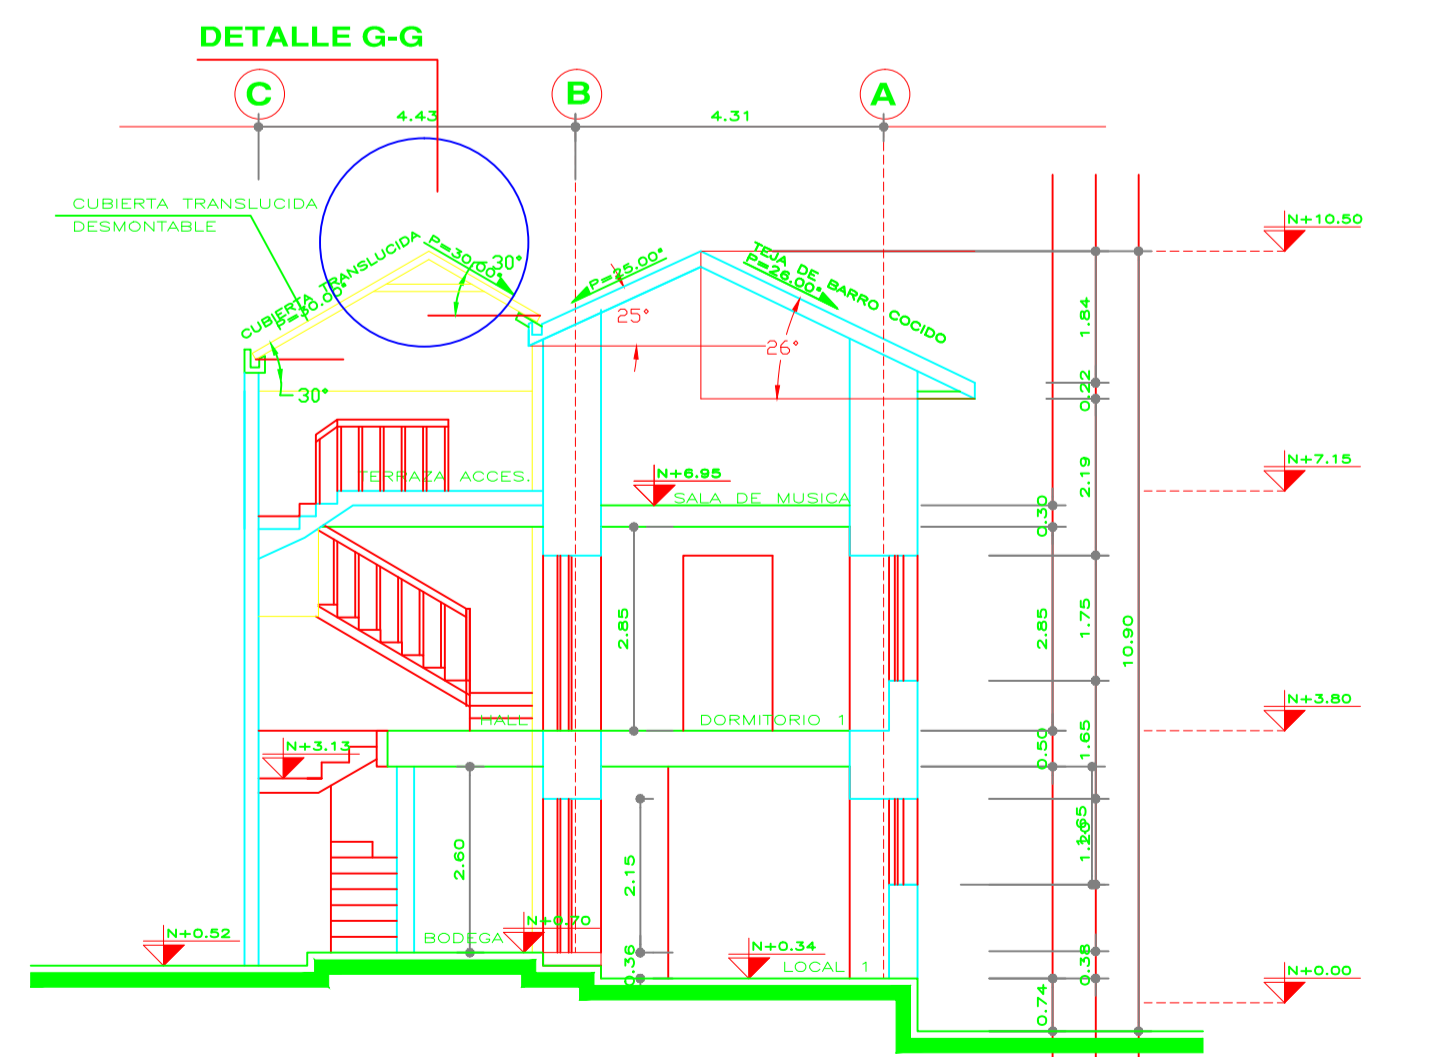

CORTE D--D
ESCALA 1:100

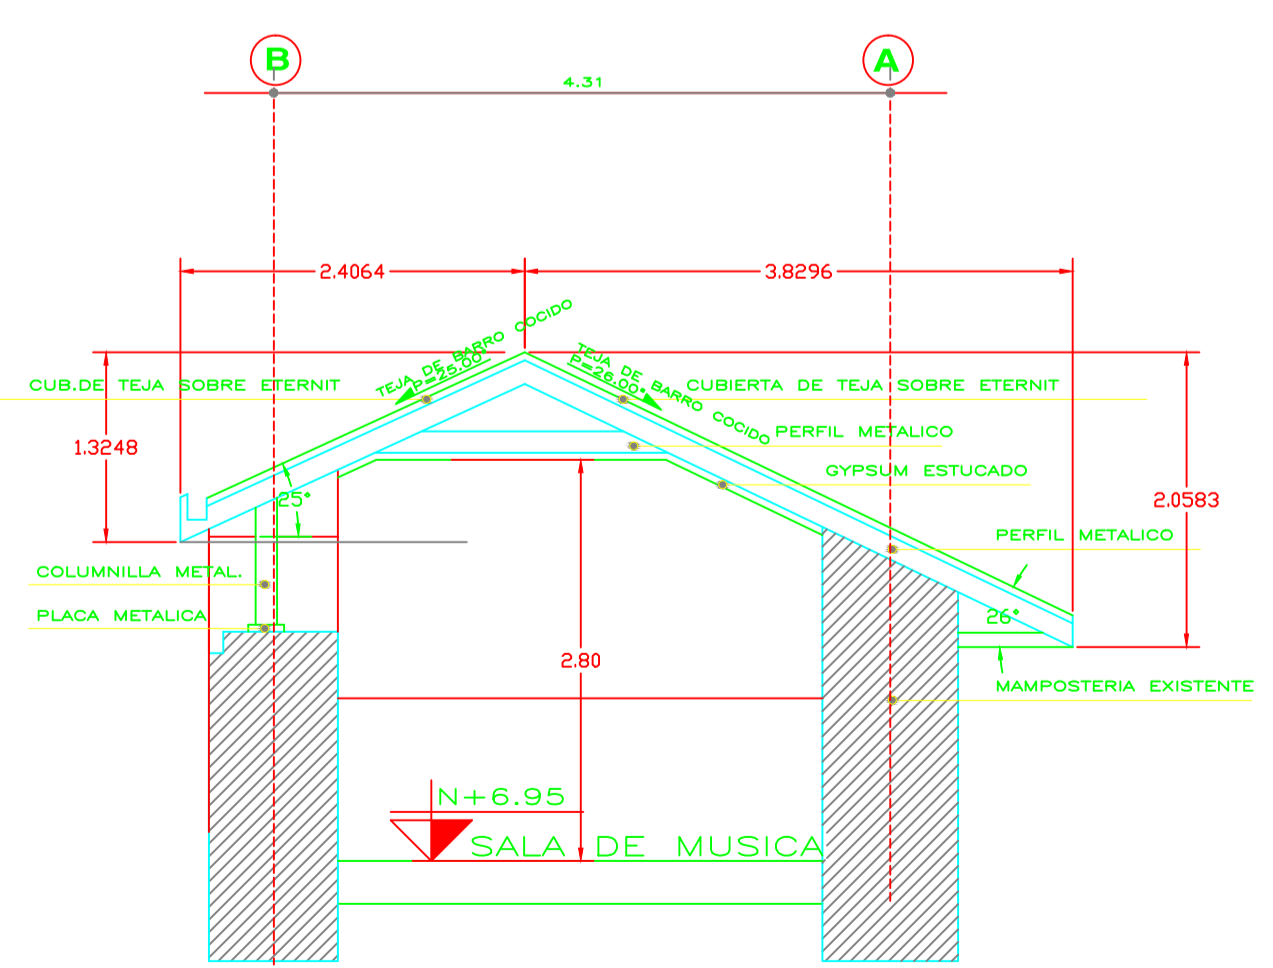

DETALLE F--F
ESCALA 1:50

Proyecto:		PROPUESTA	
Proyecto:		RESIDENCIA DEL SR. MAURICIO A. LARCO S.	
Propietario:	SR. MAURICIO ADOLFO LARCO S. CI.- 1102511235	PROFESIONAL	
	SRA. MARIANA LUCIA PAUCAR FUEL CI.- 0401394366	IVAN M. FUERTES M. ORQUITECTO RP 1005-10-1018630 AM. 3918	
TELEFONOS:		2580 250 / 0990215602	
Contiene: ELEVACIONES PRINCIPALES CORTE C--C CORTE D--D		Lamina:	
Ubicacion: PARROQUIA: C. HISTORICO BARRIO. S.BLAS. CALLE PEDRO BRICEÑO Y RIOS		2	
Escala: INDIC.	Fecha: 03-2019	Zonificacion: H2(D203H-70)	DE: 2
CLAVE CATAST.	10002-06-009	No. DE PREDIO	42459

SELLOS MUNICIPALES