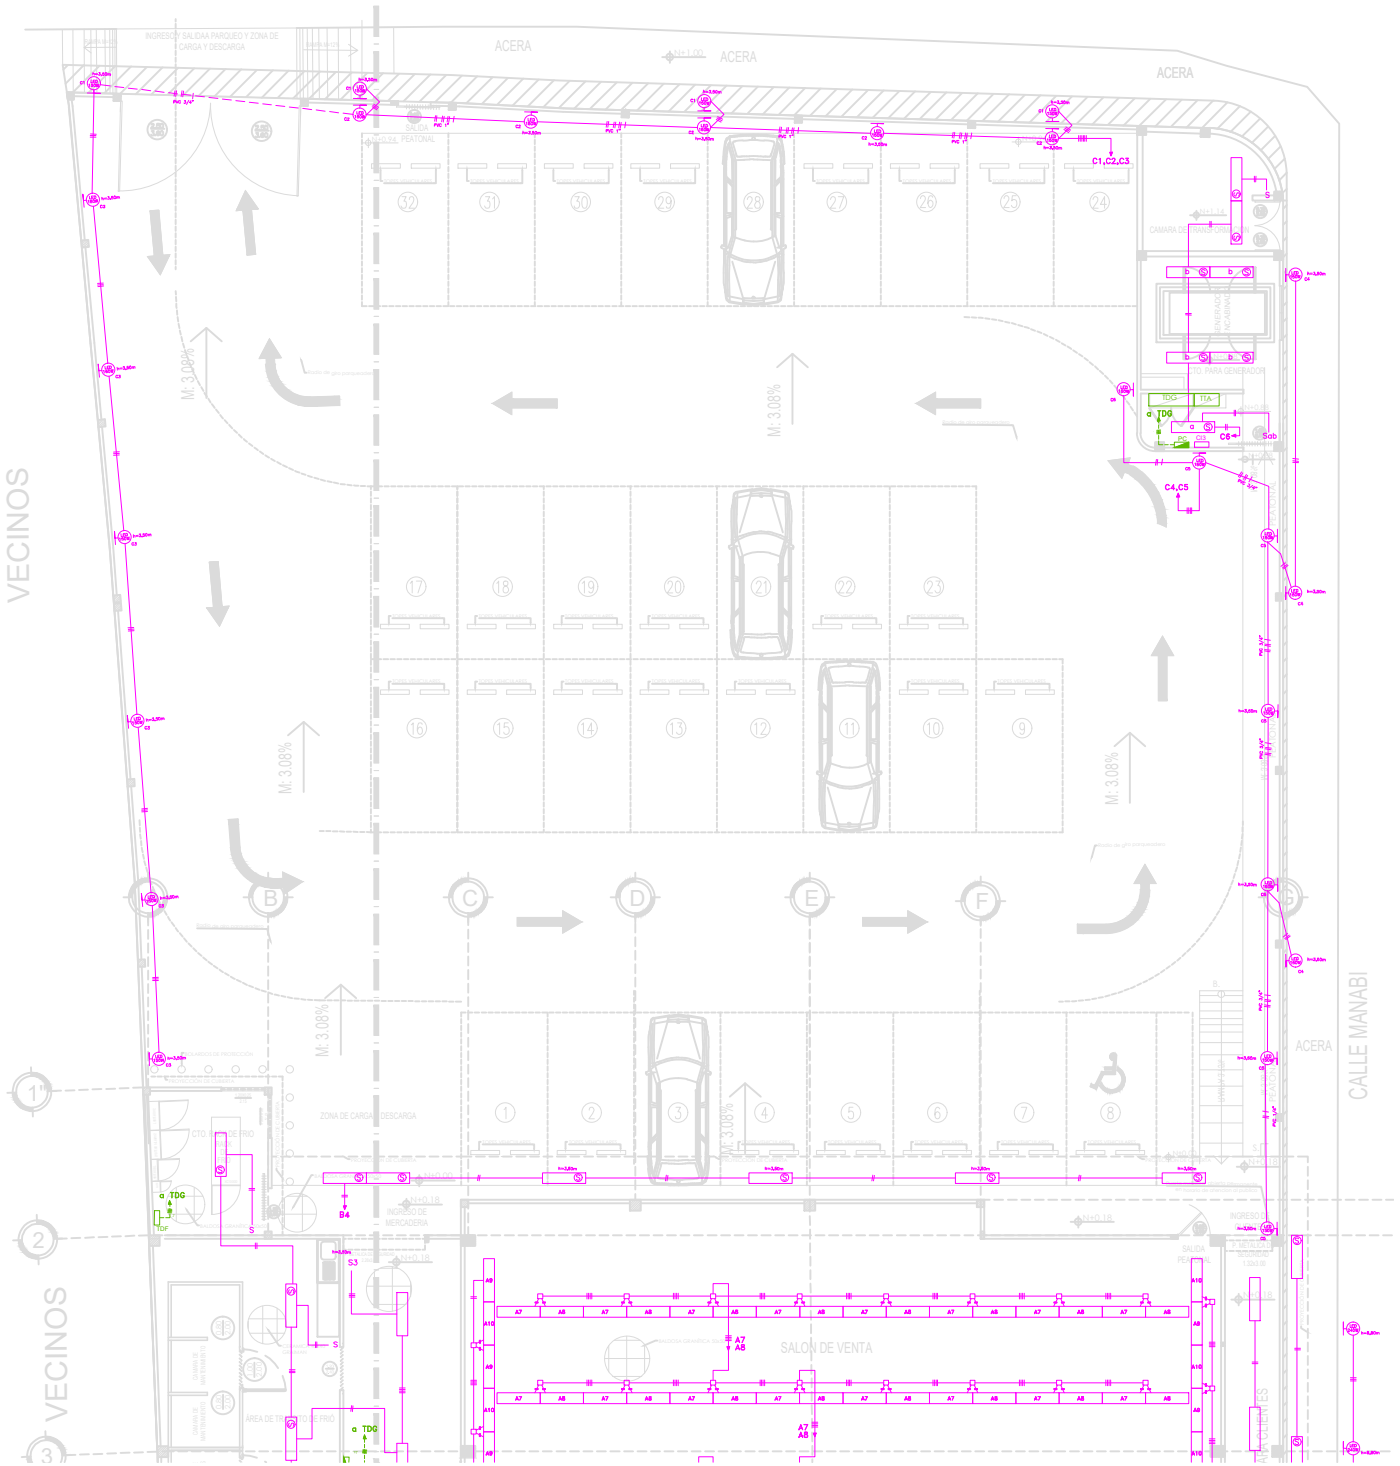

CIRCUITOS DE ALUMBRADO ESC_____1:75

SIMBOLOGIA

	LUMINARIA LED 240W, 220, PARA FACHADA
	LUMINARIA LED 2 X 18W, 120 V, SELLADA
	LUMINARIA LED 2 X 20W, 120 V
	PUNTO DE LUZ, 120 V SI NO INDICA LO CONTRARIO
	APLIQUE EN PARED, 120V SI NO INDICA LO CONTRARIO
S	INTERRUPTOR SIMPLE (Sm con sensor de movimiento)
Sab	INTERRUPTOR DOBLE
Sabc	INTERRUPTOR TRIPLE
	INTERRUPTOR DE TRES VIAS (CONMUTACIÓN)
	INTERRUPTOR CONTROL CON SENSOR DE MOVIMIENTO
	[illegible] ENTRADA EN TUMBADO O PARED [illegible] CONTRARIO
	TUBERIA POR PISO Ø1/2" SI NO INDICA LO CONTRARIO
UPS	Toma de corriente 220V, 2F+T, para UPS Tipo clavija, de seguridad, 30 A
VF	SALIDA ESPECIAL PARA VITRINA FRIGORIFICA
R	TOMAC. DOBLE POL. 120V-15A REGULADO UPS TIPO ESPECIAL CON NEUTRO Y TIERRA SEPARADOS
IG	TOMAC. DOBLE POL. 120V-15A CON NEUTRO Y LINEA DE TIERRA
	TOMAC. DOBLE POL. 120V-15A h:0.40m TIPO NORMAL CON NEUTRO Y TIERRA UNIDOS
220	TOMACORRIENTES SENCILLO 220V-20A 2 POLOS + TIERRA
CI	TOMAC. INSTALADO SOBRE MESON
CP SM MH CV BA ATM WU LA	CP CONGELADOR DE POLLOS, SM SECADOR DE MANOS MH MICROHONDAS, CV CORTINA DE VIENTO BA BOMBA DE AGUA, ATM CAJERO, WU WESTERN UNION LA ANTI-INSECTOS
	TOMAC. EN PISO
AA	TOMAC. 240V-30A PARA AIRE ACONDICIONADO
L	CIRCUITO 240 V - 3 H PARA LETRERO
CV	TOMAC. PARA CORTINA DE VIENTO
	PANEL DE MEDICION
	PANEL DE DISTRIBUCION
SD	TOMA PARA SALIDA DE DATOS
CI	CONTROL DE ILUMINACION
F	FOTOCELULA 1500W-240V PARA CONTROL EXTERIOR
E	TOMAC. DOBLE POLARIZADO CON TAPA (BODEGA)
MH	TOMACORRIENTE 120V-15 A DOBLE SOBRE MESON PARA MICROHONDAS

Firmado electrónicamente por:
OSCAR OSWALDO PADILLA GALARRAGA

PROYECTO:
TÍA "GUAYLLABAMBA"
PARROQUIA GUAYLLABAMBA - AV. LIBERTADOR SIMON BOLIVAR Y MARISCAL SUCRE

CONTIENE:
PLANO DE ALUMBRADO

RESPONSABLE TÉCNICO:
ING. OSCAR PADILLA
INGENIERIA ELECTRICA
REG. E. E. G. 2018-I-176 REG. PROF. 03-17-1731-EPN

PROPIETARIO:
LUIS NORBERTO REYES P.
C.I. 0914148287

OPM | OPMELEC

ESCALA: 1:75

FECHA: 10/NOVIEMBRE/2020

N° PREDIO: 113981

CLAVE CATASTRAL: 1443106001

OBSERVACION:

N° LAMINA: 03/08

SELLOS DE APROBACIÓN: