


**SIMBOLOGIA**

	LUMINARIA LED 240W, 220. PARA FACHADA
	LUMINARIA LED 2 X 20W, 120 V
	LUMINARIA LED 2 X 20W, 120 V
	PUNTO DE LUZ, 120 V SI NO INDICA LO CONTRARIO
	APlique EN PARED, 120V SI NO INDICA LO CONTRARIO
	INTERRUPTOR SIMPLE (Sin con sensor de movimiento)
	INTERRUPTOR DOBLE
	INTERRUPTOR TRIPLE
	INTERRUPTOR DE TRES VIAS (CONMUTACION)
	INTERRUPTOR ACTIVADO POR SENSOR DE MOVIMIENTO
	TUBERIA EMPOTRADA EN TUMBADO O PARED
	TUBERIA EN PISO
	TUBERIA EN PISO
	Toma de corriente 220V, 2P+T, para UPS Tipo clavija, de seguridad, 30 A
	SALIDA ESPECIAL PARA VITRINA FRIGORIFICA
	TOMAC. DOBLE POL. 120V-15A REGULADO UPS
	TOMAC. ESPECIAL CON NEUTRO Y TIERRA SEPARADOS
	TOMAC. DOBLE POL. 120V-15A CON NEUTRO Y LINEA DE TIERRA
	TOMAC. DOBLE POL. 120V-15A TIPO TIPO NORMAL CON NEUTRO Y TIERRA UNIDOS
	TOMACORRIENTES SENCILLO 220V-20A 2 POLOS + TIERRA
	TOMAC. INSTALADO SOBRE MESON
	CP CONGELADOR DE POLLOS, SM SECADOR DE MANOS
	M/M MICROONDAS, CV CORTINA DE VIENTO
	BA BOMBA DE AGUA, ATM CAJERO, WU WESTERN UNION
	LA ANTINSECTOS
	TOMAC. EN PISO
	TOMAC. 240V-30A PARA AIRE ACONDICIONADO
	CIRCUITO 240 V - 3 H PARA LETREIRO
	TOMAC. PARA CORTINA DE VIENTO
	PANEL DE MEDICION
	PANEL DE DISTRIBUCION
	TOMA PARA SALIDA DE DATOS
	CONTROL DE ILUMINACION
	FOTOCELULA 1500W-240V PARA CONTROL EXTERIOR
	TOMAC. DOBLE POLARIZADO CON TAPA (BODEGA)
	TOMACORRIENTE 120V-15 A DOBLE SOBRE MESON
	PARA MICROONDAS

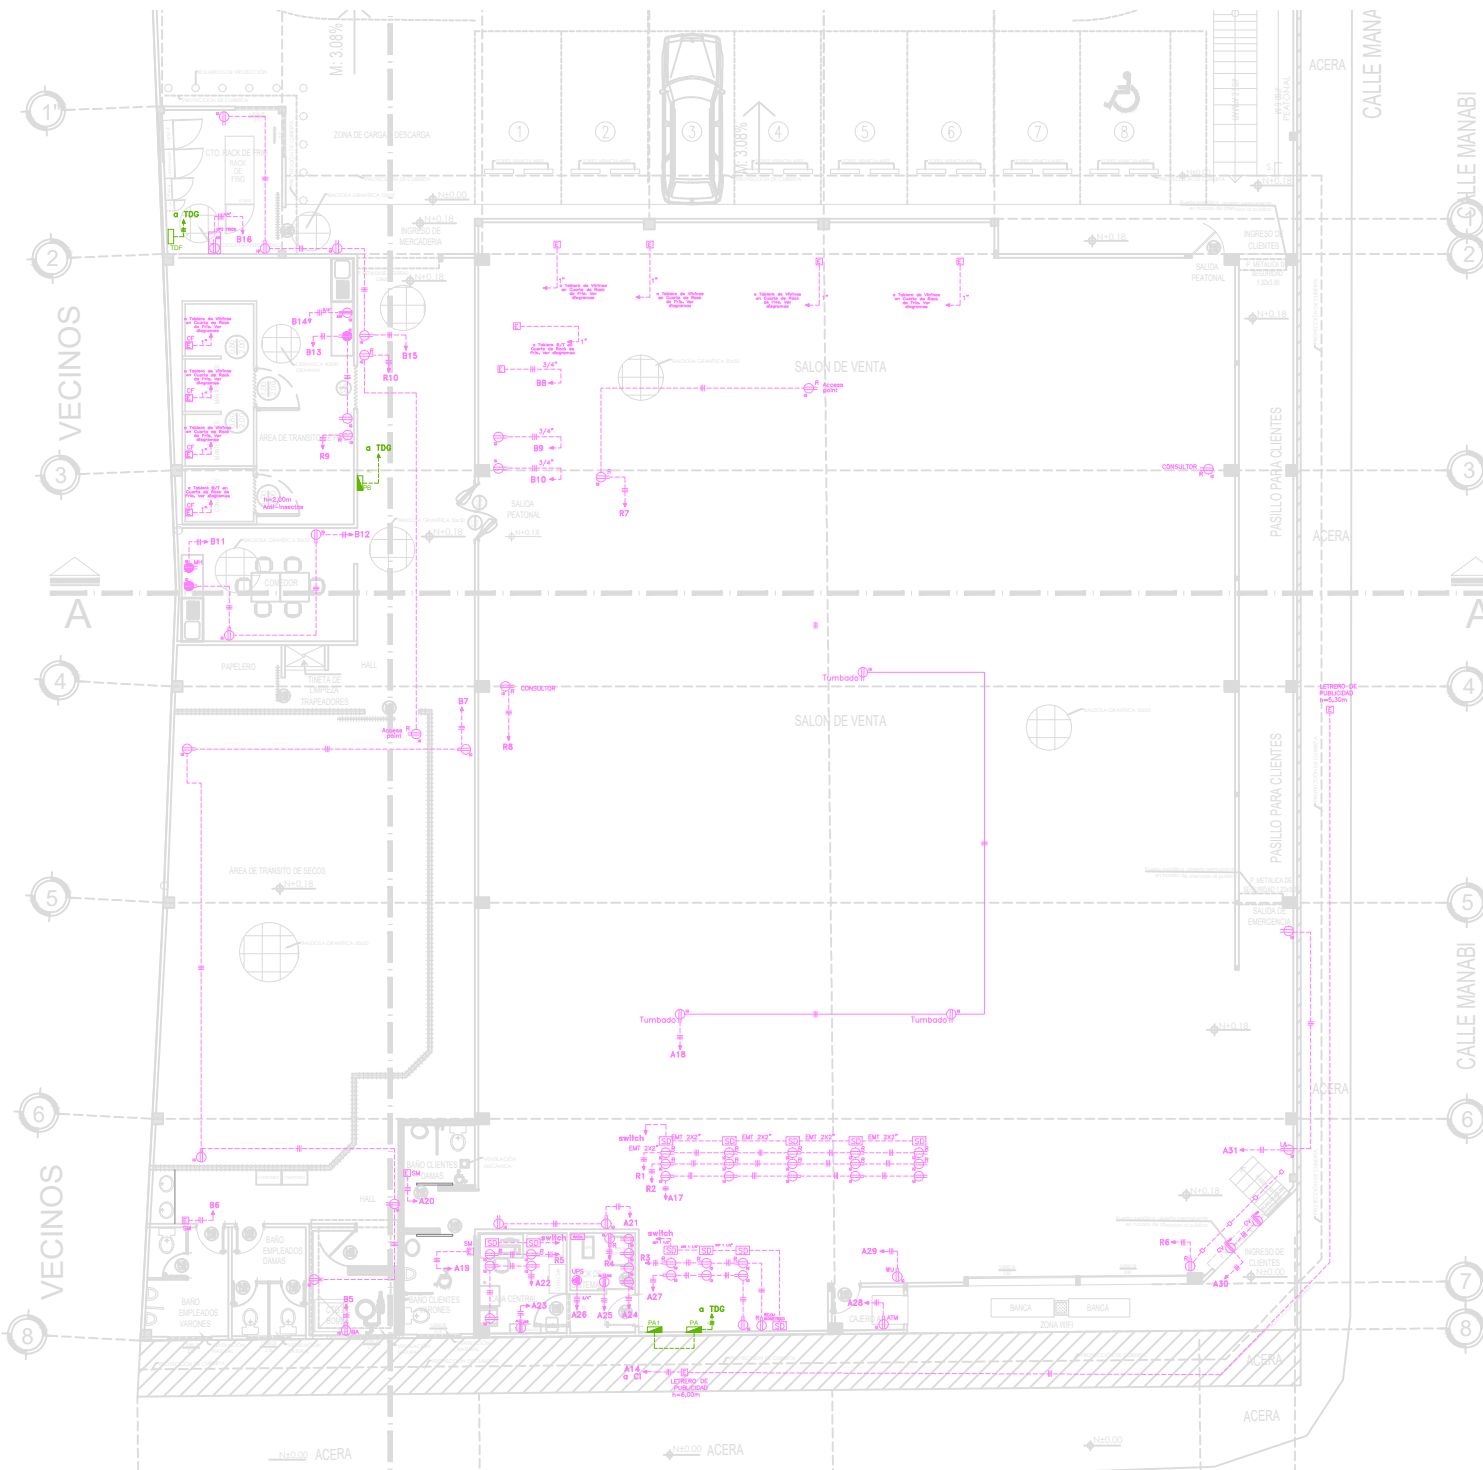

CIRCUITOS DE TOMACORRIENTES ESC. 1:75

PROYECTO: **TIA "GUAYLLABAMBA"**  
 PARROQUIA GUAYLLABAMBA - AV. LIBERTADOR SIMON BOLIVAR Y MARISCAL SUCRE

CONTIENE: **PLANO DE TOMACORRIENTES**

RESPONSABLE TECNICO: **ING. OSCAR PADILLA**  
REG. E. G. 2014-1-176

PROPIETARIO: **LOS HOMBROS REYES P.**  
C. G. 2014-1-176

ESCALA: **1:75**

FECHA: **10/NOVIEMBRE/2020**

N° PRECIO: **113981**

CLAVE CATASTRAL: **1443106001**

OBSERVACION: \_\_\_\_\_

N° LAMINA: **04/08**

SELLOS DE APROBACION: \_\_\_\_\_