



CUARTO DE TRANSFORMADOR - Planta ESCALA 1:25

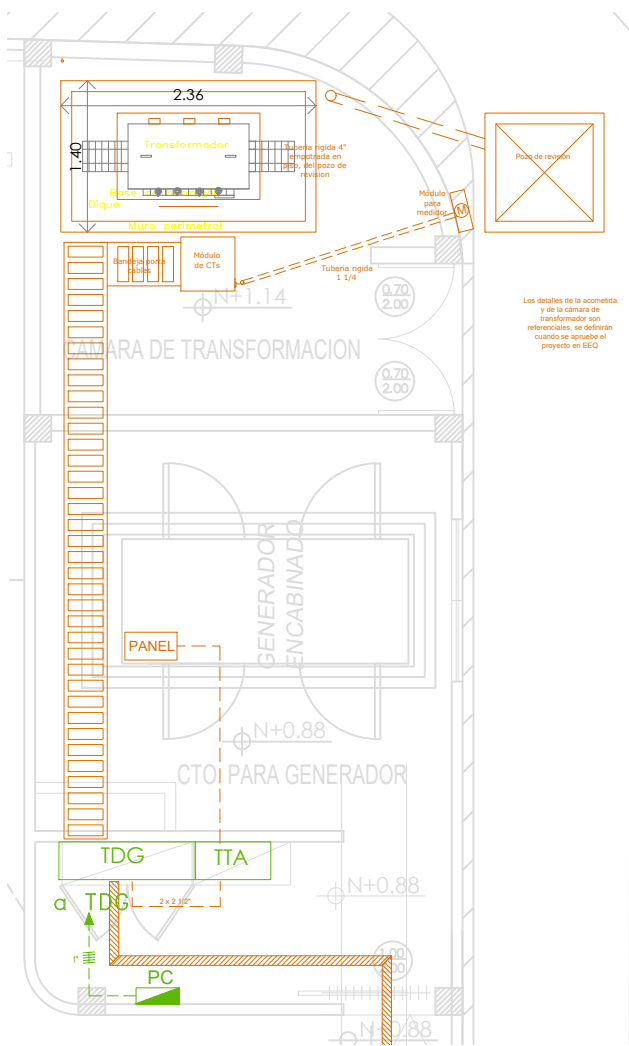


Los detalles de la acomoda y de la cámara de transformador son referenciales, se detallan cuando se aprueba el proyecto en EEC



MALLA DE PUESTA A TIERRA ESCALA 1:25

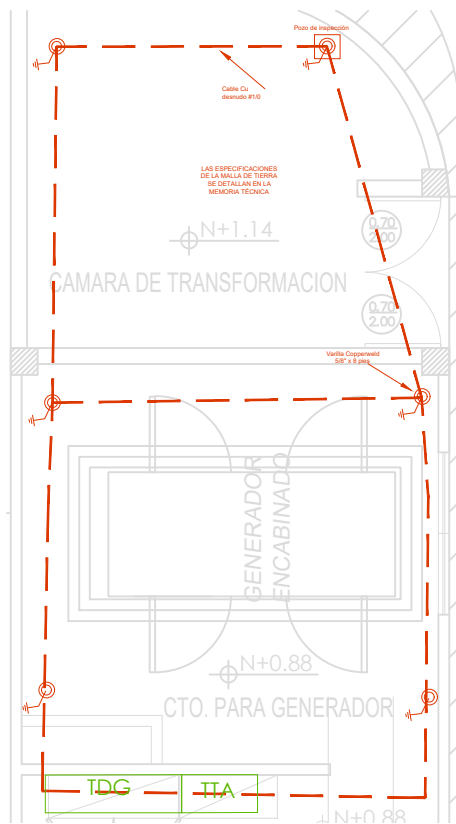

Detalle de montaje del transformador ESCALA 1:25

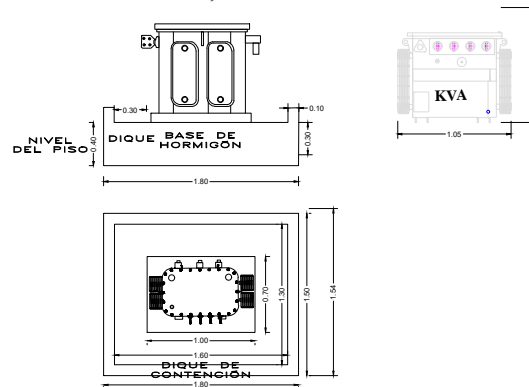

Detalle de montaje del Generador ESCALA 1:25

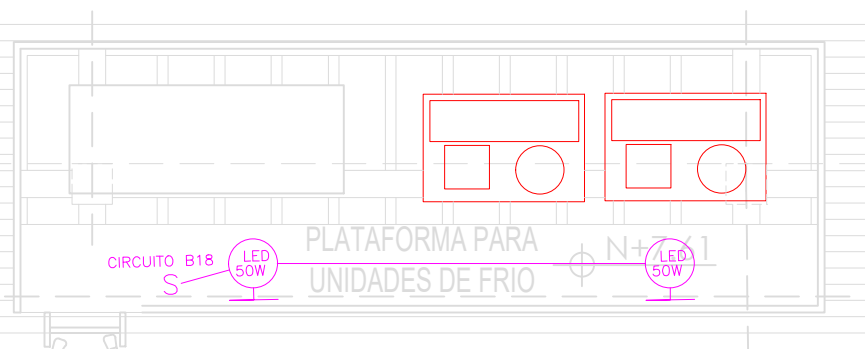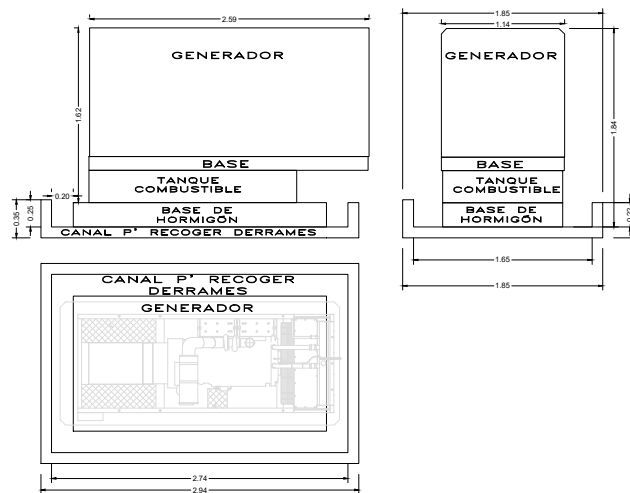

Instalaciones de plataforma de equipos de frío - Escala 1:20

PROYECTO:		
TIA "GUAYLLABAMBA"		
PARROQUIA GUAYLLABAMBA - AV. LIBERTADOR SIMON BOLIVAR Y MARISCAL SUAREZ		
CONTIENE:		
PLANO CUARTO DE TRANSFORMACIÓN Y GENERACIÓN		
RESPONSABLE TÉCNICO:	PROPIETARIO:	
ING. OSCAR PADILLA INGENIERO ELECTRICISTA REG. E. G. 2010-1-174 REG. PROF. 55-17-121-074	LUIS GUERRERO REYES P. C.I. 55674042	
ESCALA:		
INDICADAS		
FECHA:	N° PRECIO:	CLAVE CATASTRAL:
10/NOVIEMBRE/2020	113981	1443106001
OBSERVACION:	N° LAMINA:	
	07/08	
SELLOS DE APROBACIÓN:		