


CORTE B - B'
ESCALA 1:100

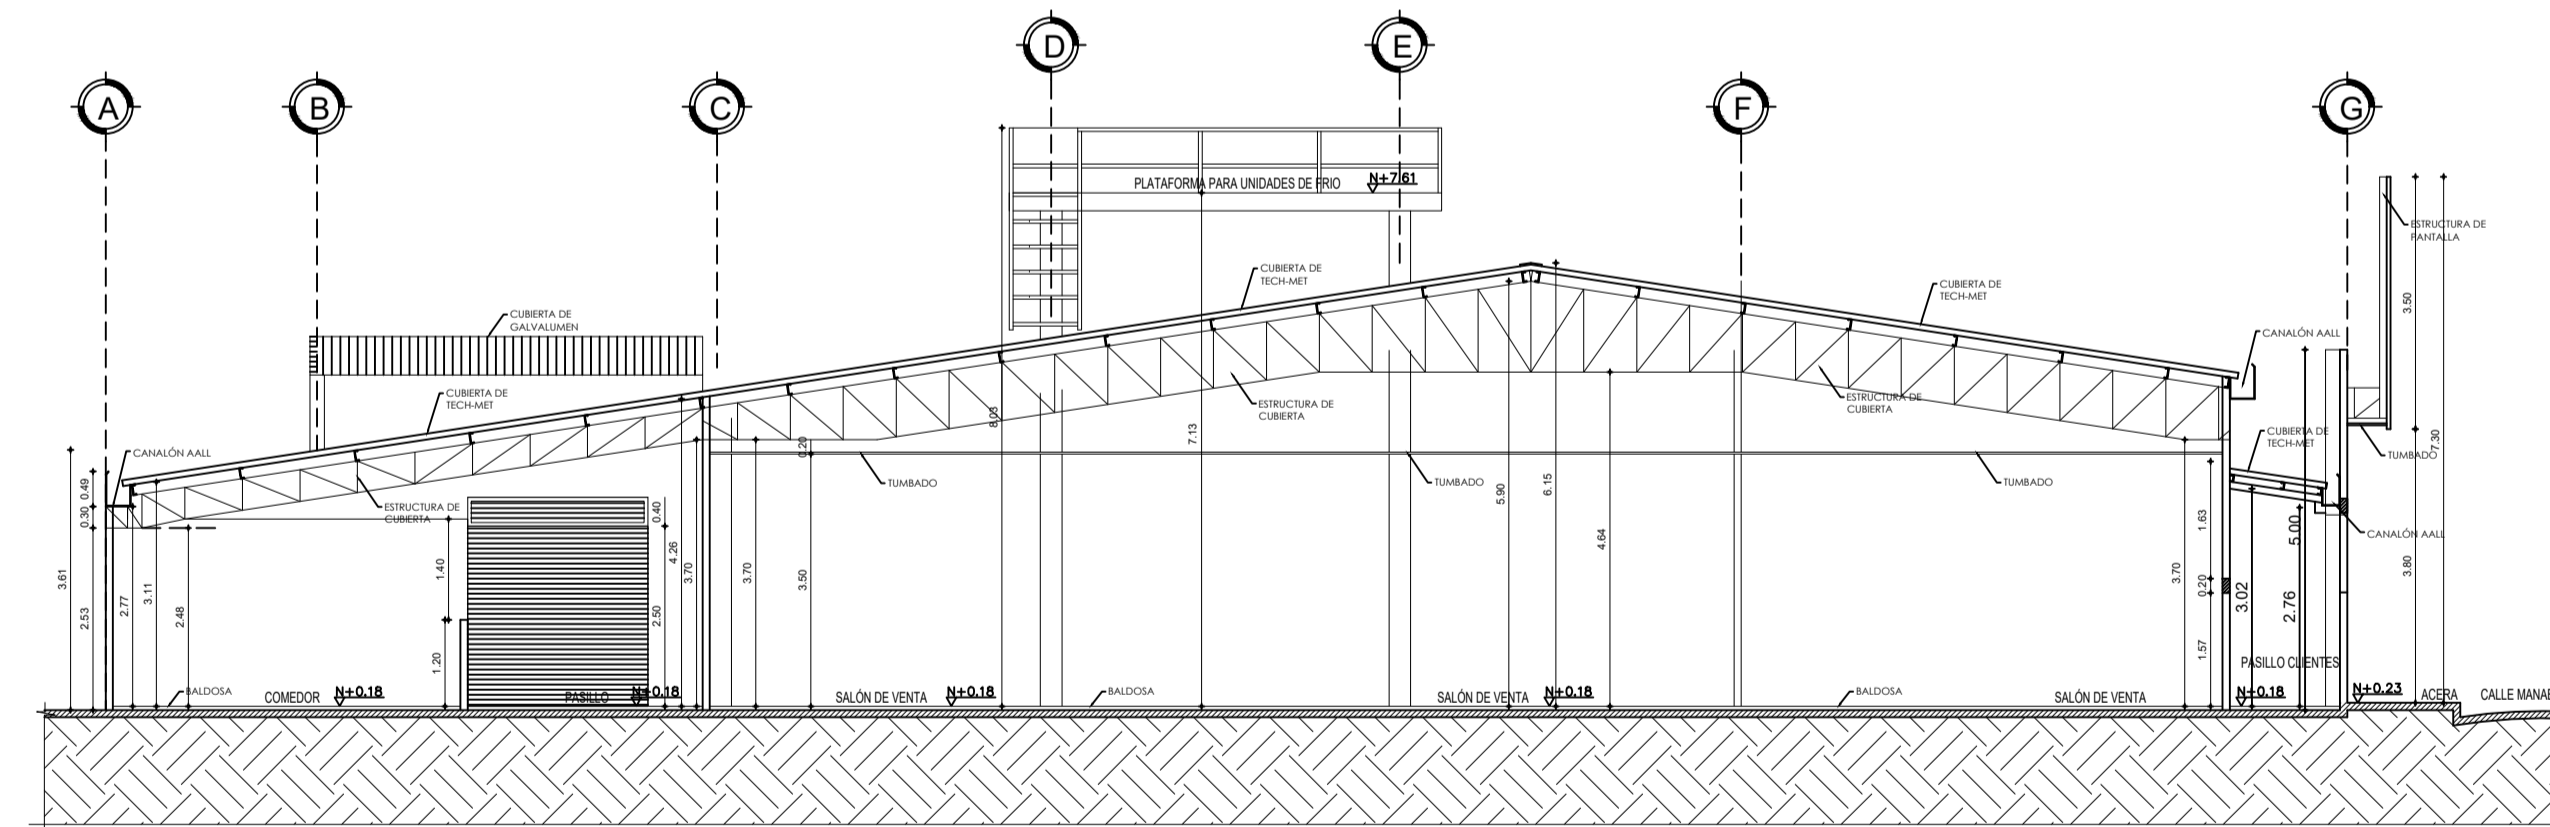

CORTE A - A'
ESCALA 1:100

SELLOS MUNICIPALES:

OBRA: TIA GUAYLLABAMBA		CODIGO CATASTRAL: 14431 06 001 000 000 000 NUMERO DE PREDIO: 113981
RESP. TECNICA: ARG. SHIRLEY S. SAN MARTIN Reg. Profesional: G - 2947 shirley.sanmartin@tga.com.ec	PROPIETARIO: SR. LUIS REYES PORTOCARRERO C.I. 091614630-1	
CONTIENE: PLANO ARQUITECTONICO		
CONTENIDO: CORTES FACHADAS	FECHA: 28-10-2020	Nº LAMINA: 5 - 5
OBSERVACION:	FECHA Y DIA: _____ _____ _____	