



**ELEVACION FRONTAL (CALLE RIOS)**  
ESTADO ACTUAL  
ESCALA 1:100

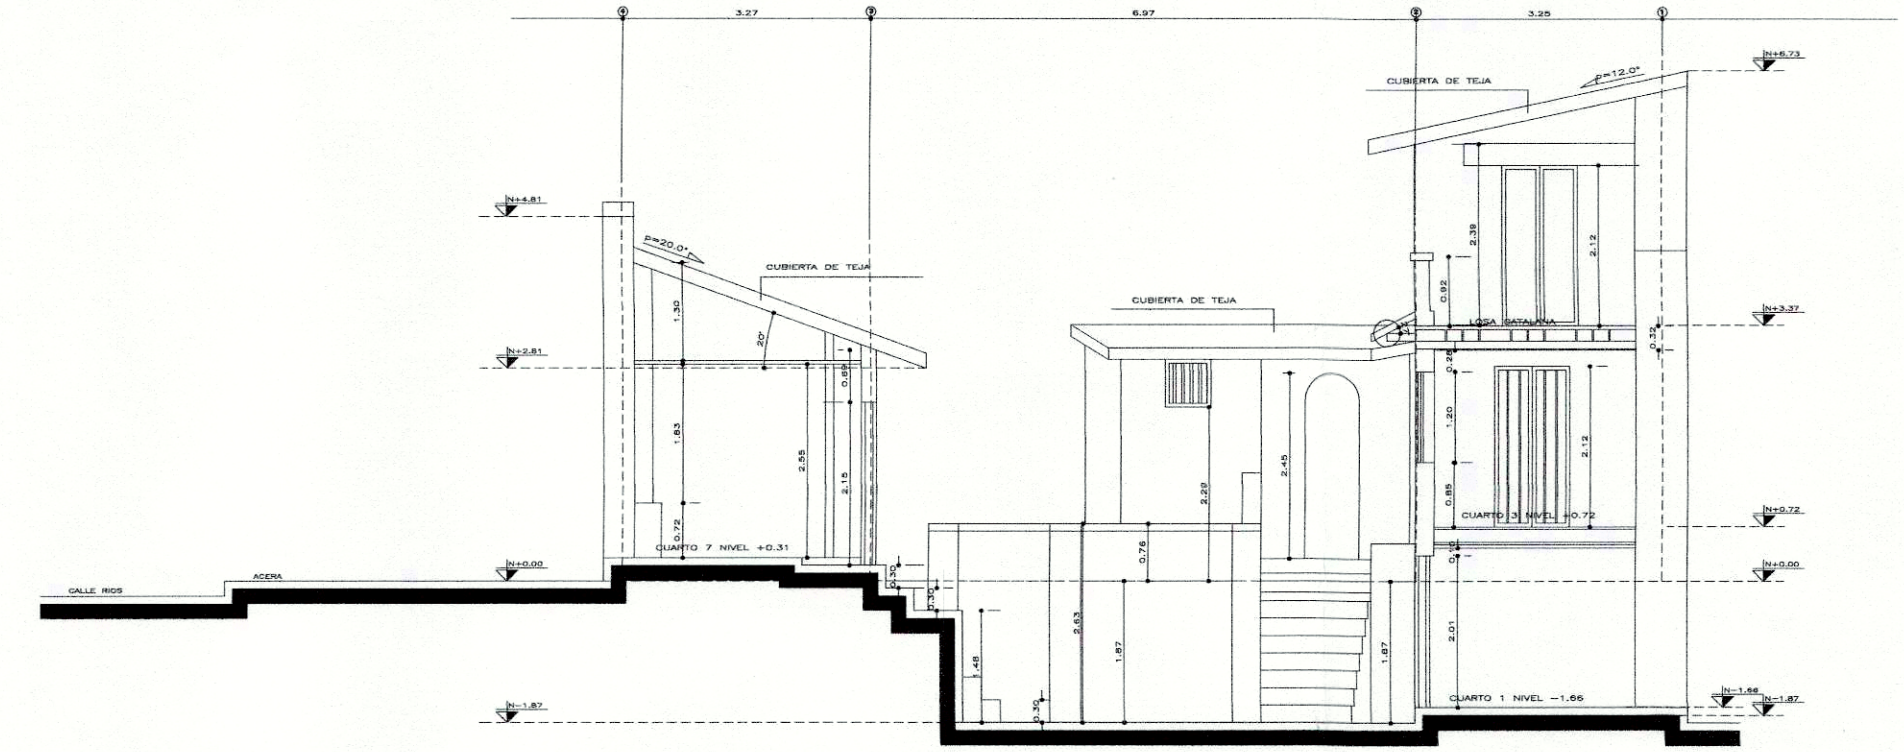


**CORTE E-E**  
ESCALA 1:100

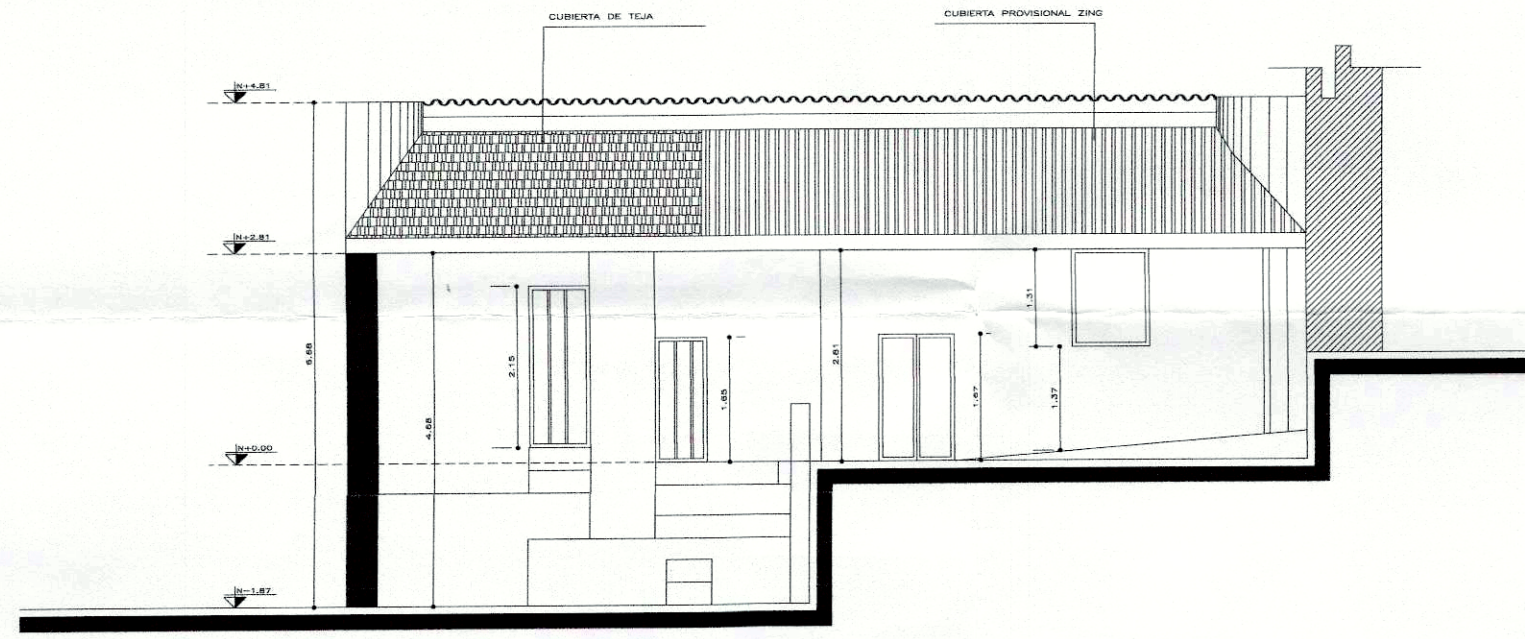


**ELEVACION INTERIOR A-A**  
ESCALA 1:100



**ELEVACION INTERIOR C-C**  
ESCALA 1:100

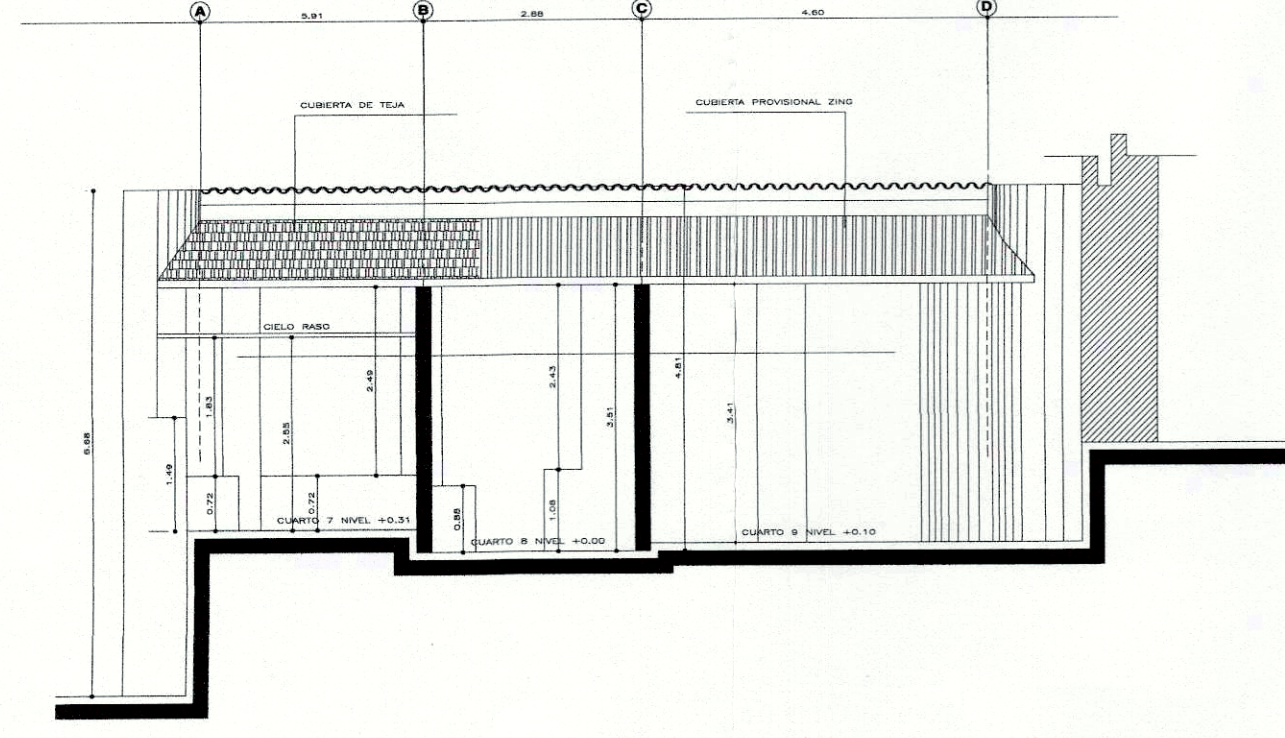

**CORTE B-B**  
ESCALA 1:100

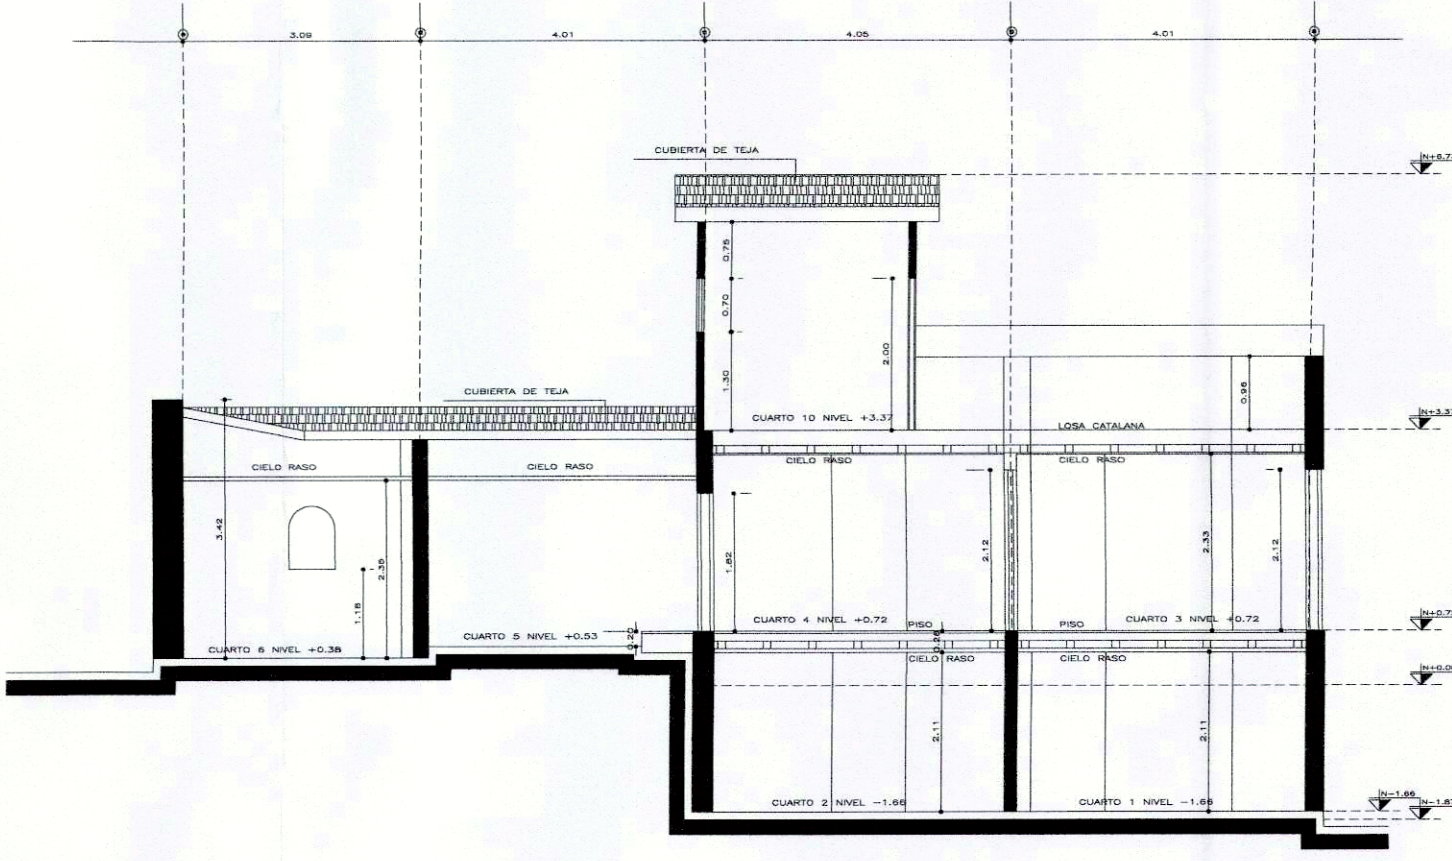

**CORTE D-D**  
ESCALA 1:100

Proyecto: **ESTADO ACTUAL**

Proyecto: **RESIDENCIA DE LA SRA. MARIANA LUCIA PAUCAR FUEL**

Propietario:  
SRA. MARIANA L. PAUCAR FUEL  
CI- 0401394366  
SR. MAURICIO A. LARCO SAMANIEGO  
CI- 1025117258

PROFESIONAL  
IVAN M. FUERTES M.  
R.P. 1005-10-1018630 AM. 3918

Contiene: ELEVACIONES PRINCIPALES  
CORTES.-  
Ubicación: PARROQUIA: C. HISTORICO  
BARRIO. SAN BLAS, CALLE RIOS  
Escala: INDIC. 07-2019 Fecha: 07-2019 Zonificación: H2(D203H-70)  
CLAVE CATAST. 10002-06-010 No. DE PREDIO 42427

Lamina: **2 E.A.**  
DE: **3**

SELLOS MUNICIPALES

**QUITO**  
SECRETARÍA DE PLANEACIÓN  
UNIDAD DE ÁREAS HISTÓRICAS  
**REVISADO**  
POR: *[Signature]*  
FECHA: 2019/07/22