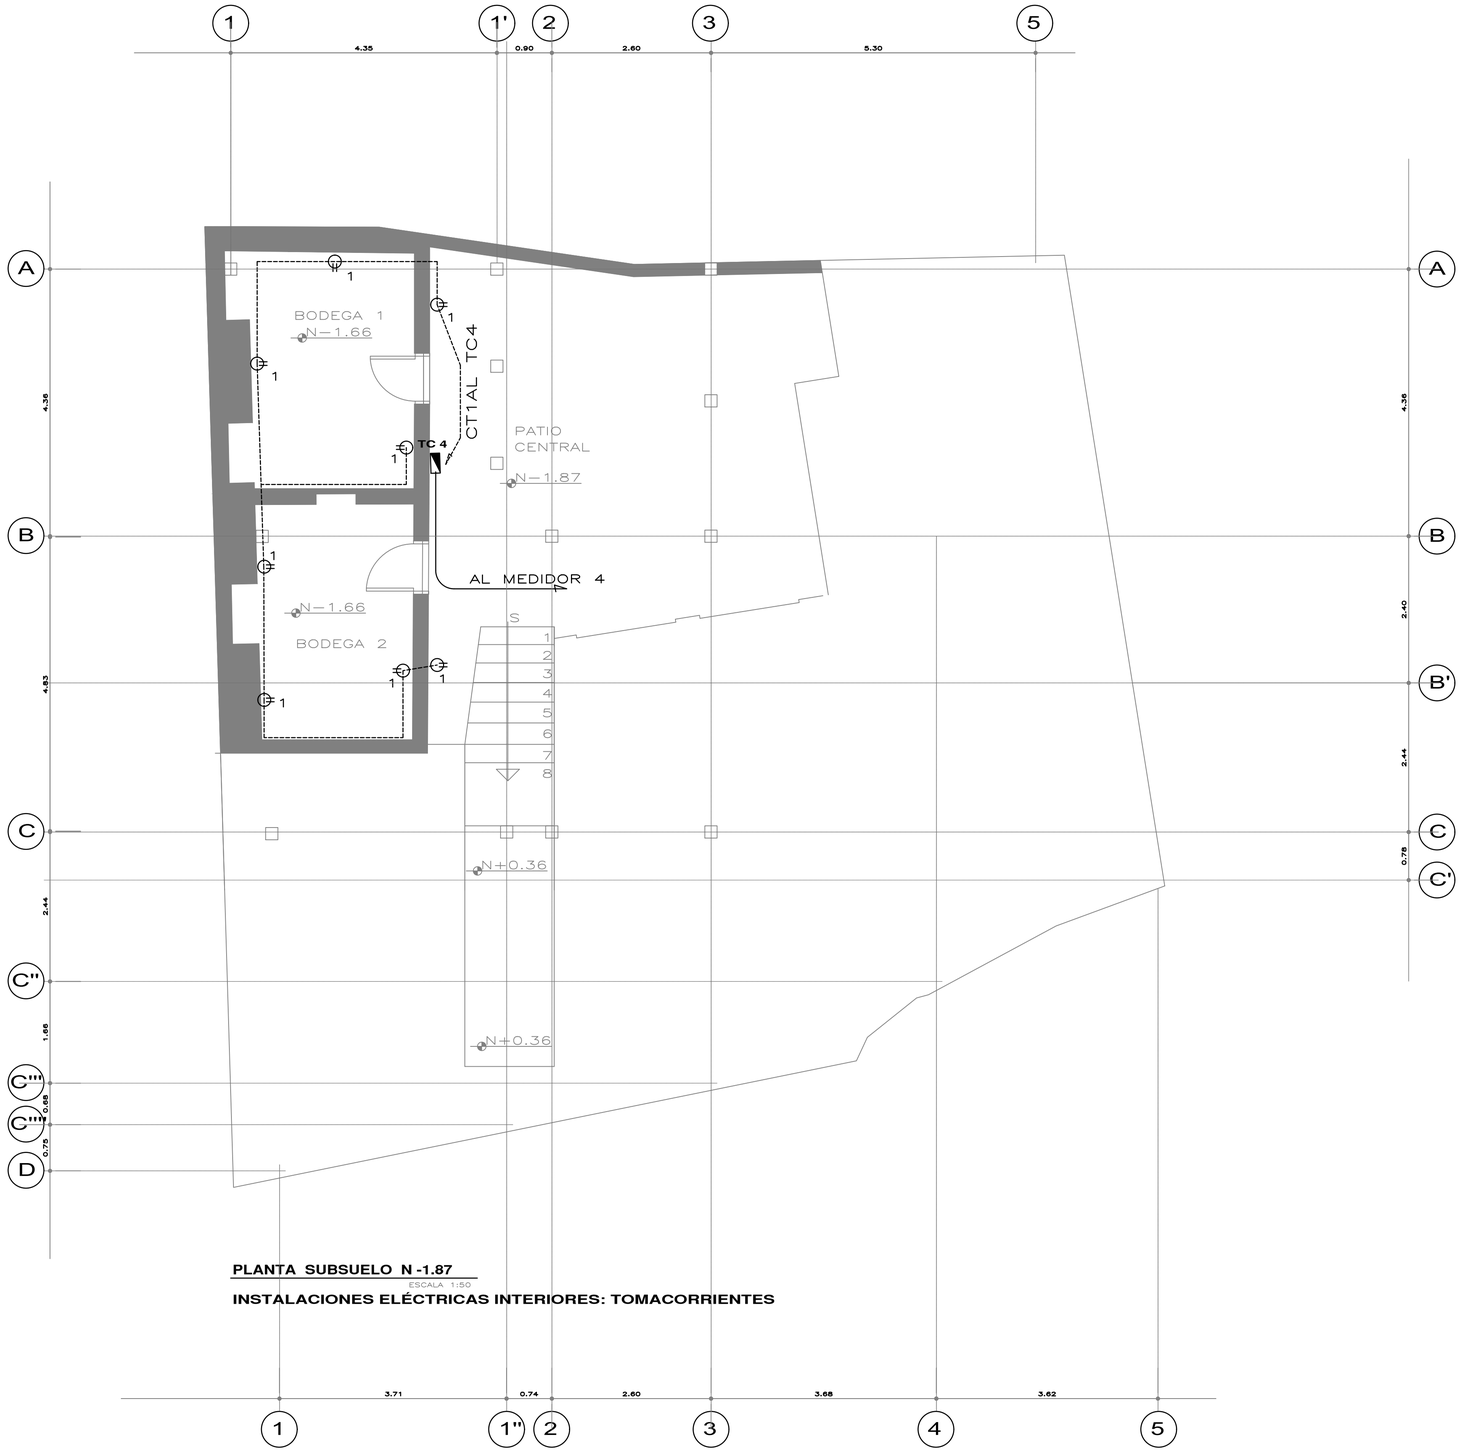

PLANTA SUBSUELO N -1.87

ESCALA 1:50

INSTALACIONES ELÉCTRICAS INTERIORES: TOMACORRIENTES

SIMBOLOGIAS.—

INSTALACIONES ELECTRICAS	
	TOMACORRIENTE DOBLE POLARIZADO
----------	CIRCUITO DE TOMACORRIENTES (2XN°12+N°14) EN ø1/2"
⌒	ALIMENTADOR TABLERO DE DISTRIBUCIÓN 2X6(6)+8AWG

Proyecto.

INSTALACIONES ELÉCTRICAS Y ELECTRÓNICAS

Proyecto.

RESIDENCIA DE LA SRA.
MARIANA LUCIA PAUCAR FUEL

Propietario:

SRA. MARIANA L. PAUCAR FUEL
CI.– 0401394366

SR. MAURICIO A. LARCO SAMANIEGO
CI.– 1102511258

DISEÑO ELÉCTRICO:

PABLO JOSÉ VULGARÍN QUIROGA
INGENIERO ELÉCTRICO
RP 1021–11–1086429

Contiene: INSTALACIONES ELECTRICAS TOMACORRIENTES		Lamina: IE5
Ubicacion: PARROQUIA: C. HISTORICO BARRIO. SAN BLAS, CALLE RIOS		
Escala: INDIC.	Fecha: 10–2019 / Zonificacion: H2(D203H–70)	DE: 8
CLAVE CATAST. 10002–06–010	No. DE PREDIO 42427	

SELLOS MUNICIPALES