


PLANTA DE CUBIERTAS
 ESCALA: 1:100

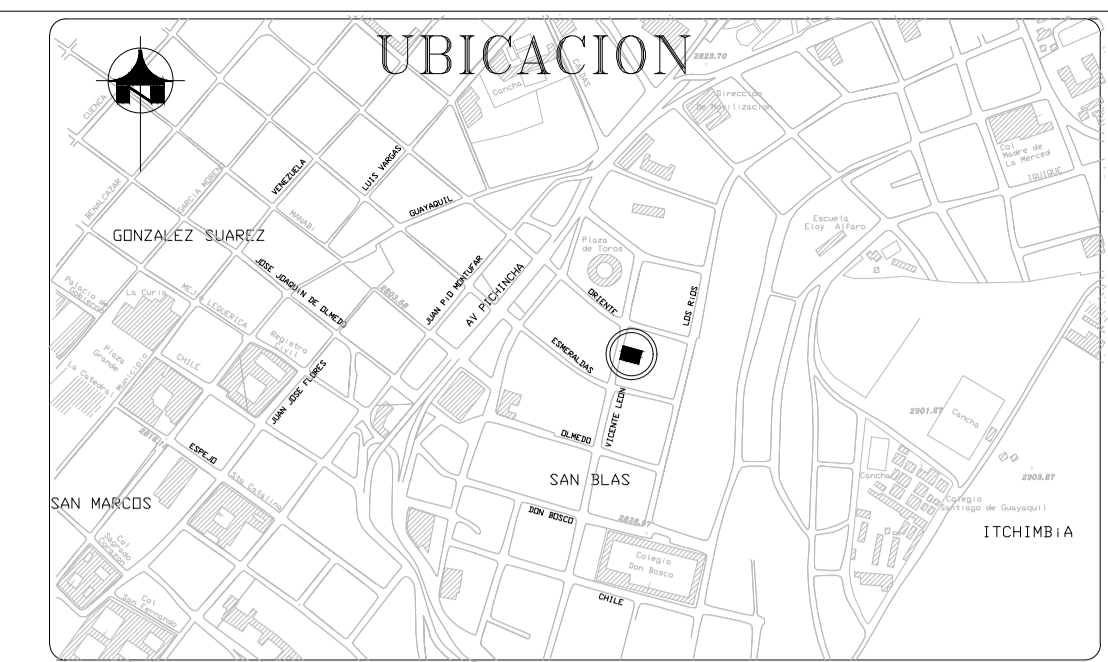

NOMBRE DEL PROYECTO:
SAN TOLA

PROYECTO:
DE UN INMUEBLE UBICADO EN LA CALLE VICENTE LEÓN N9 - 52

CONTENIDO:
 ACOTAMIENTO:
 PLANTA DE CUBIERTAS

PROPIETARIO NOMBRE Y FIRMA: SR. JAVIER ALEJANDRO REAL JURADO 	PROPIETARIO NOMBRE Y FIRMA: SRA. SILVIA ELISABETH BUENAÑO RODRIGUEZ
--	---

REVISADO POR: _____	FECHA: FEBRERO / 2021
------------------------	--------------------------

RESPONSABLE: ARQ. FLORENCIA SOBRERO 	COLABORACION: ARQ. MARTÍN REAL
---	-----------------------------------

ESCALA: INDICADAS	UBICACION:	LAMINA: A4 6 DE:
----------------------	------------	--------------------------------------

SELLOS