



PLANTA BAJA

ESC: 1:100

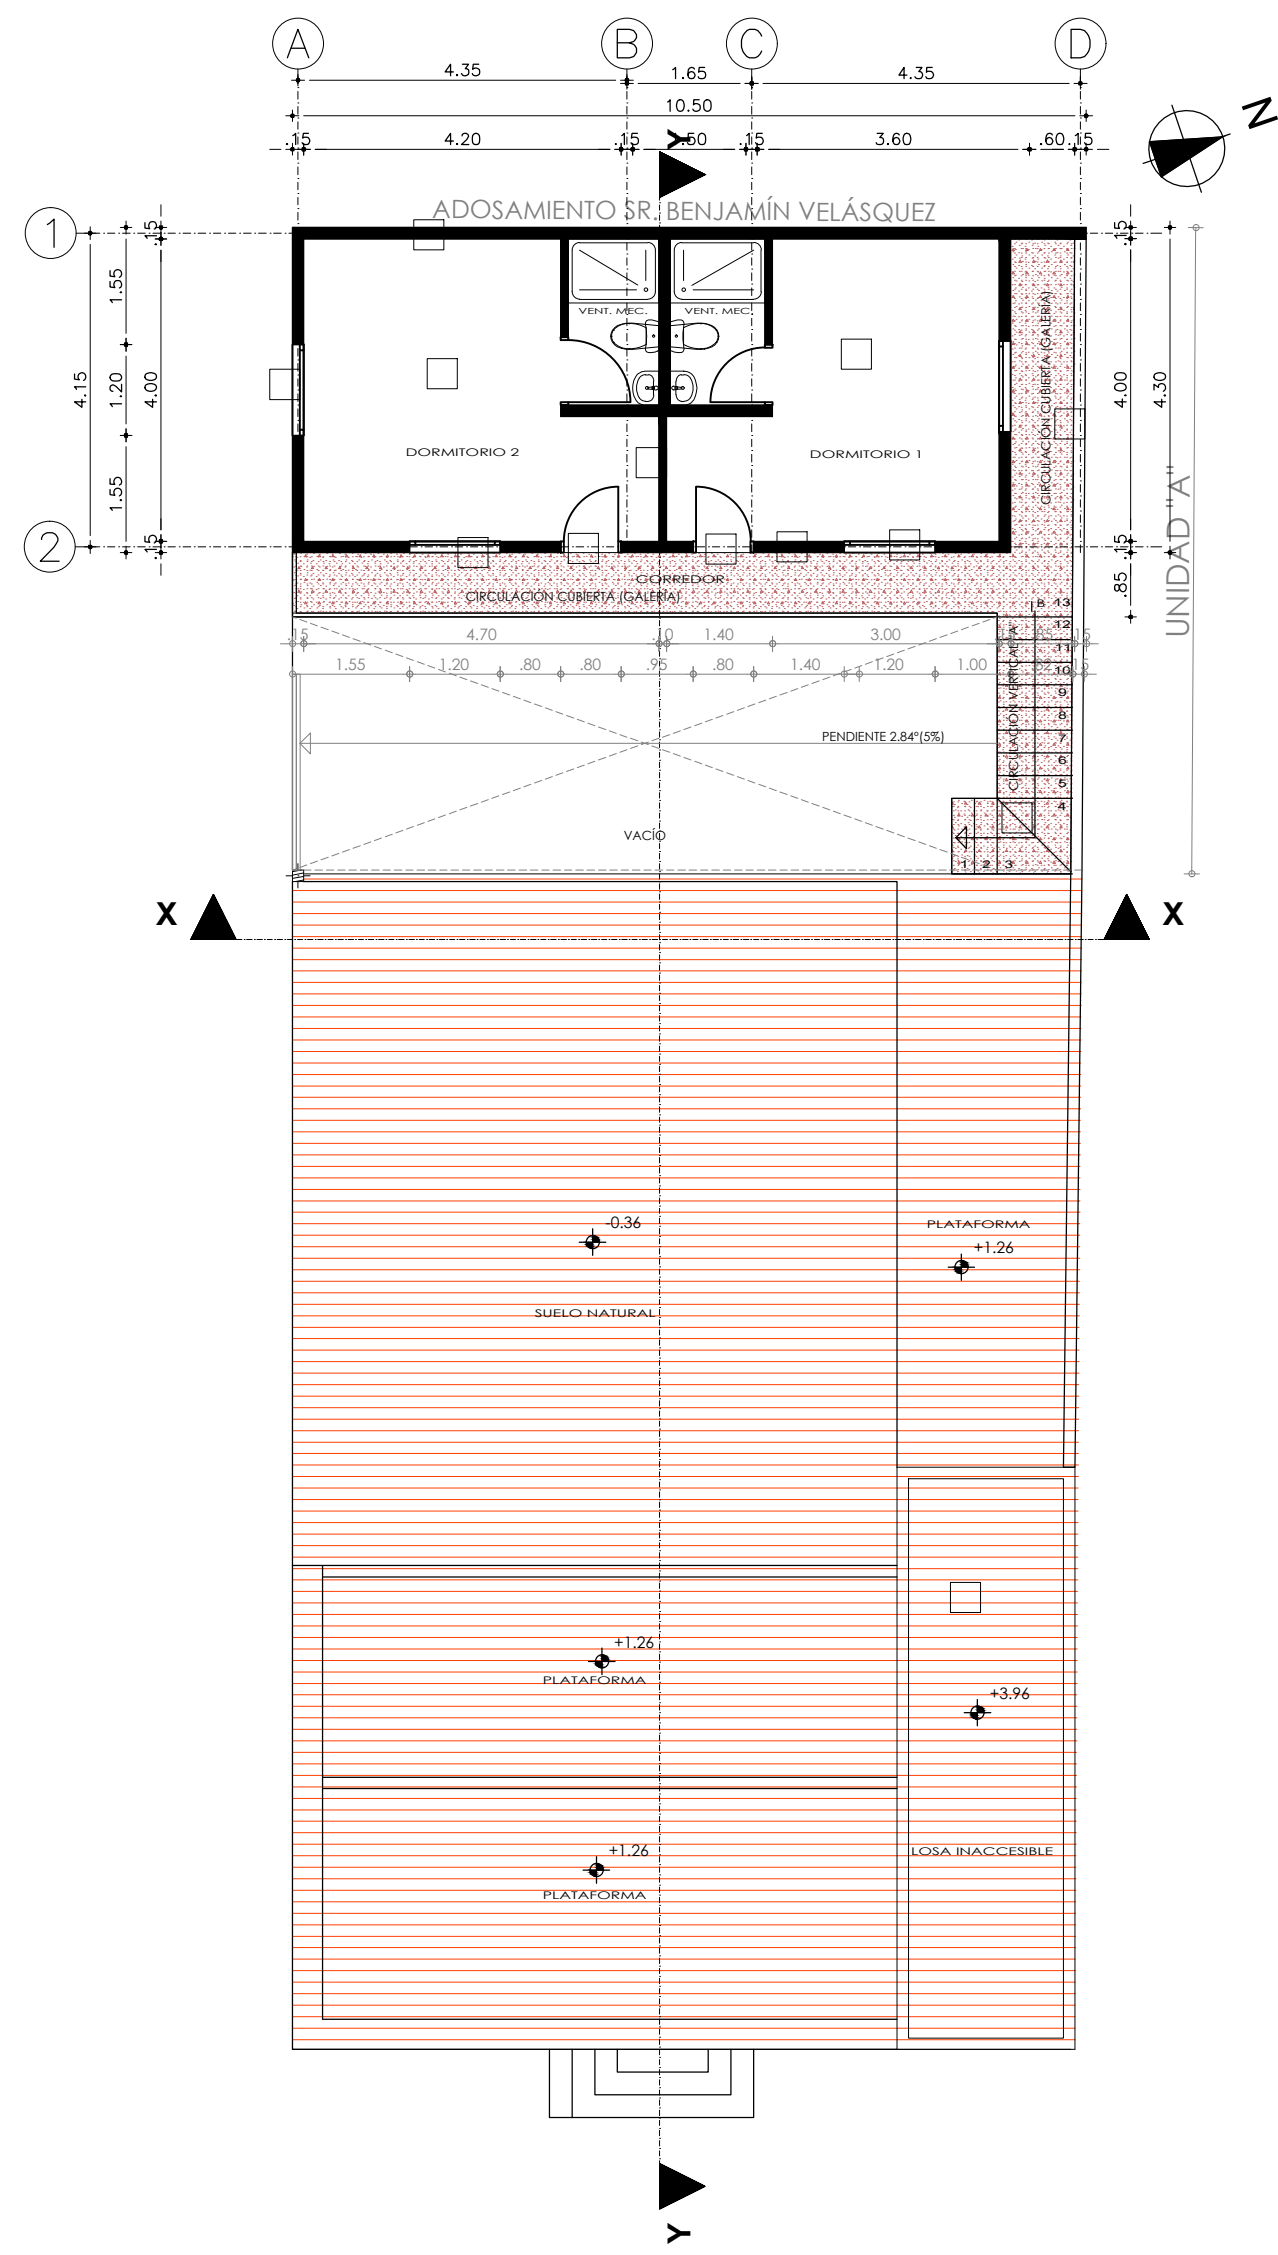


PLANTA ALTA

ESC: 1:100

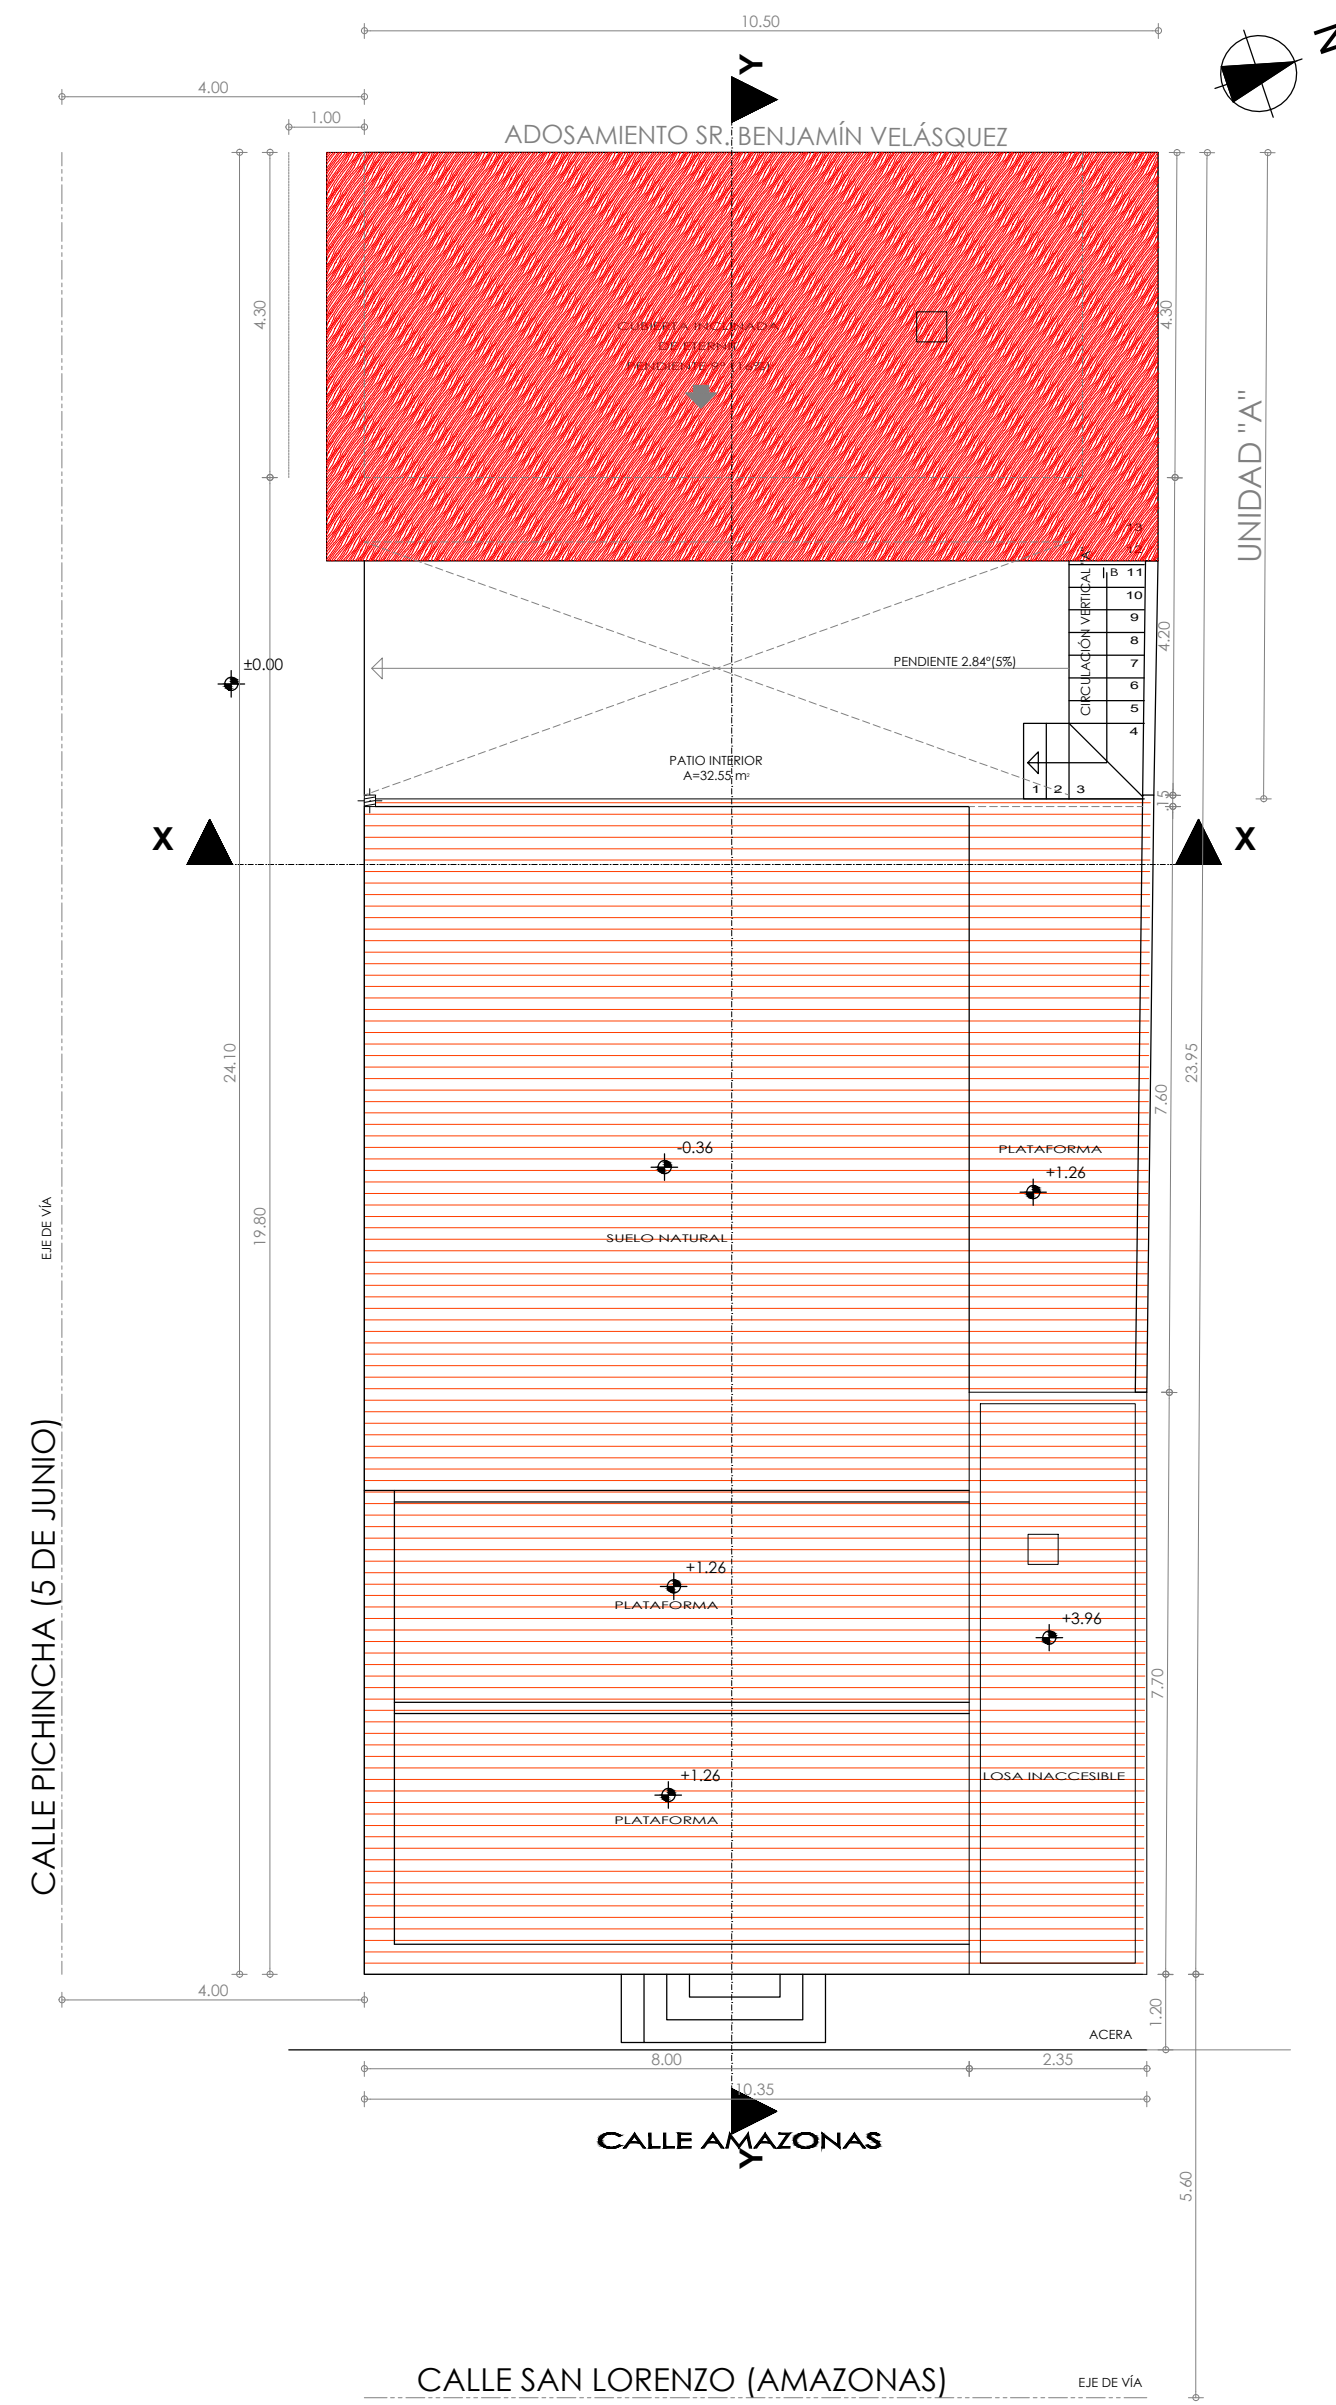


IMPLANTACIÓN

ESC: 1:100

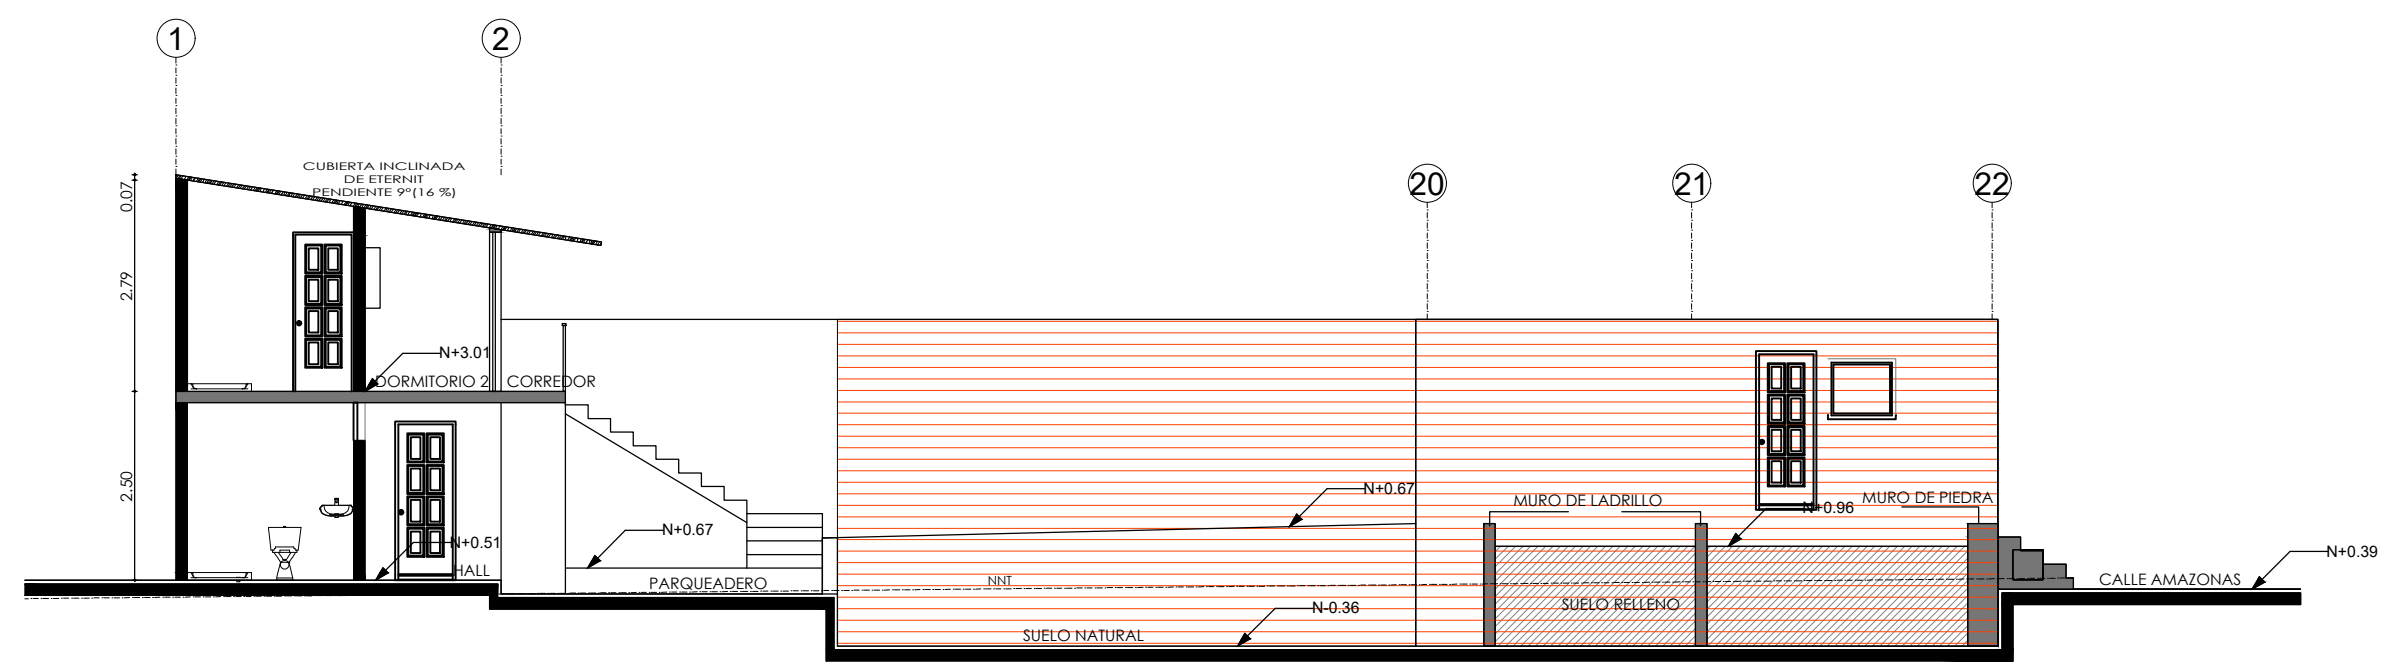


CORTE Y - Y

ESC: 1:100

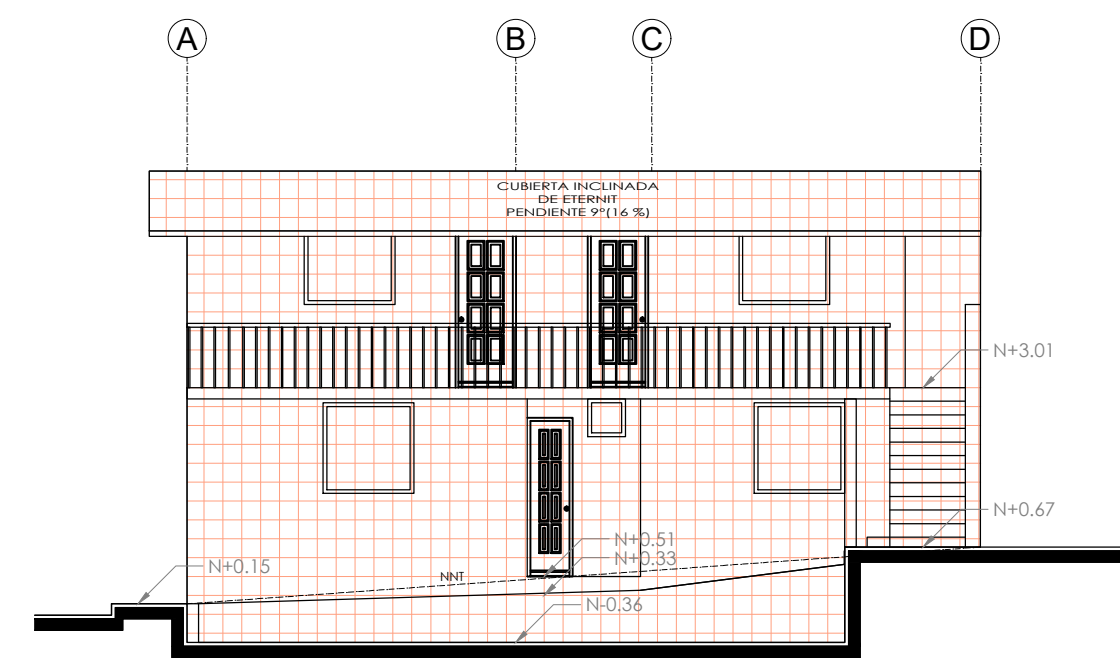

CORTE X - X


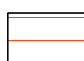


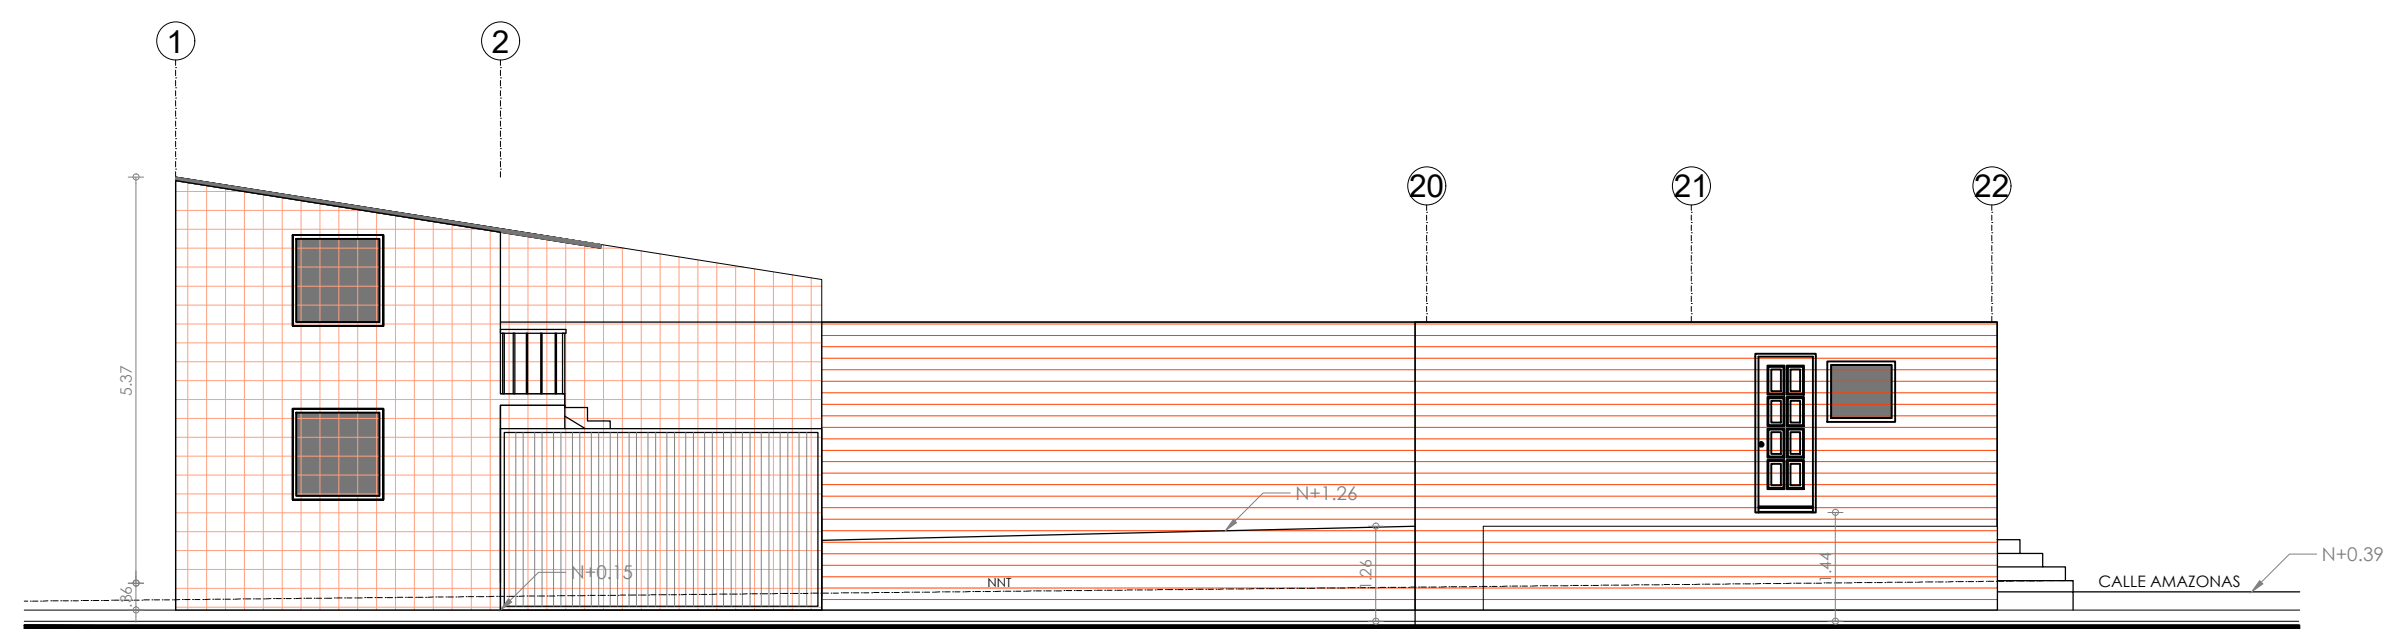
ESC: 1:100




FACHADA SUR

ESC: 1:100

SIMBOLOGÍA (PATOLOGÍAS)

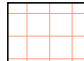-  PAREDES DE BLOQUE EN BUEN ESTADO DE CONSERVACIÓN A MANTENERSE, SON PARTE DEL BLOQUE POSTERIOR EN EL PREDIO
-  ÁREA EN MAL ESTADO PRODUCTO DE UN INCENDIO (DESTRUCCIÓN TOTAL)
-  CUBIERTA DE ETERNIT EN BUEN ESTADO DE CONSERVACIÓN
-  ELEMENTOS DE HORMIGÓN ARMADO EN BUEN ESTADO DE CONSERVACIÓN (CONTRAPISOS, LOSAS Y GRADAS)
-  ÁREA CONSTRUIDA A MANTENERSE

RESTITUCIÓN ARQUITECTÓNICA "CASA ERAZO"

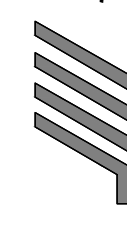PROYECTO	ARQ. BETTY SANTANA V. SENESECYT: 1005-09-048086	
	AM-4979	
PROPIETARIO	NANCY GABRIELA ERAZO C.C. 172662983	
CONTIENE	PATOLOGÍAS	
	PLANTAS	
UBICACIÓN	PARROQUIA PACTO.	
	CALLE AMAZONAS	
PRECIO	544247	
	LAMINA A-2	
FECHA	MARZO/2021	
	CLAVE CATASTRAL 80048 - 01 - 003	
 José manuel orozco arquitecto NIELSEN N.56-56 Y AV. DE LOS FRESNOS TELEFAX: 3 284 568 CEL. MOV. 0985 200 810		