

DIAGRAMA UNIFILAR GENERAL DEL EDIFICIO

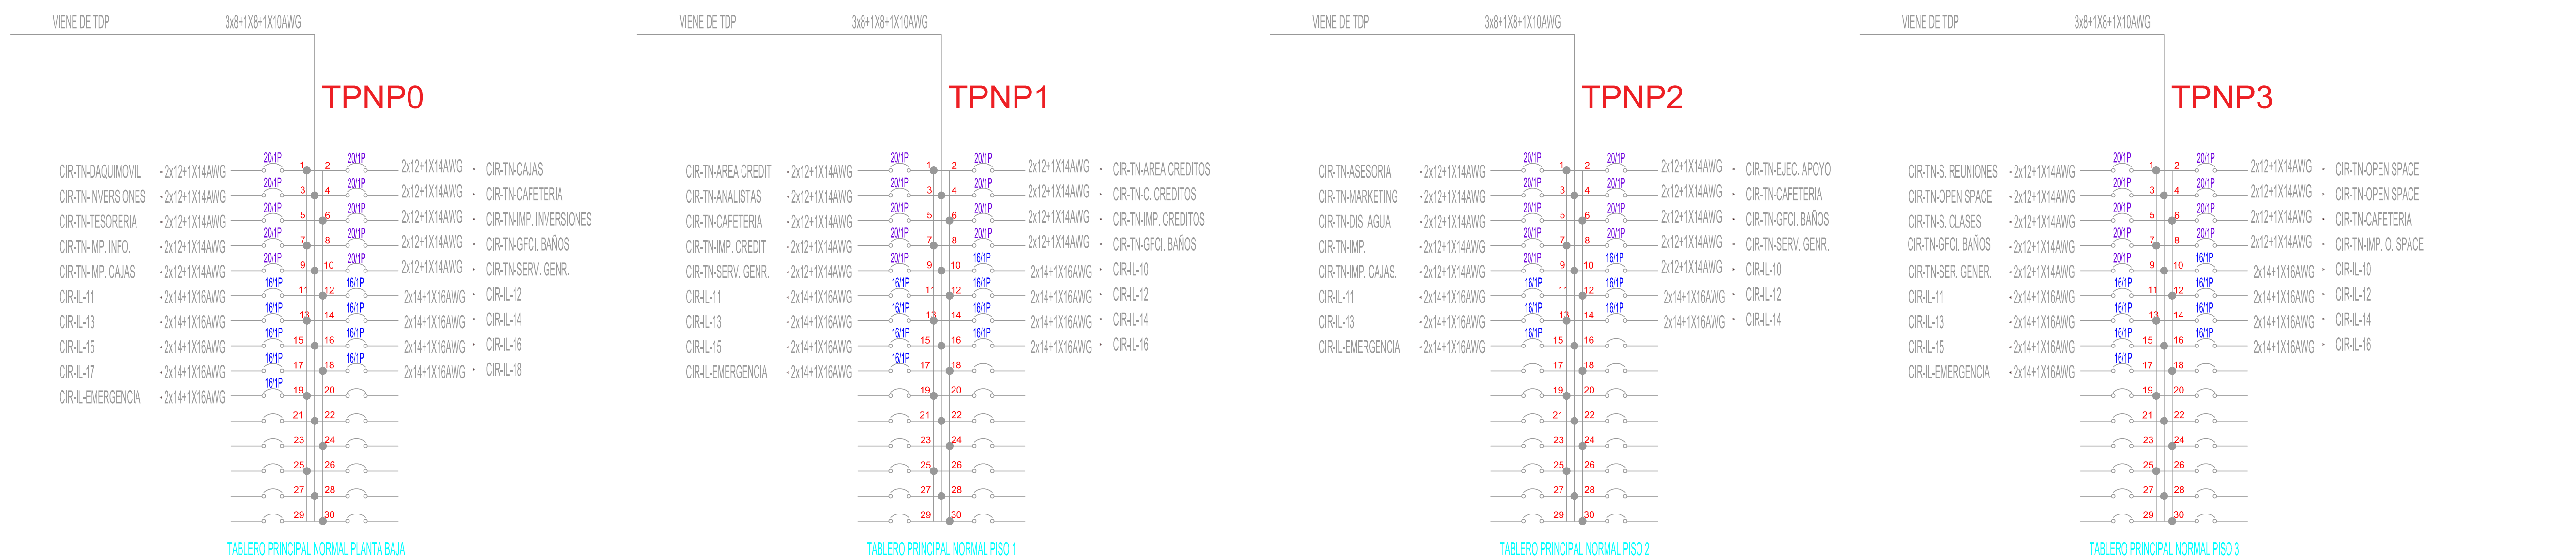


DIAGRAMA UNIFILAR POR PISOS - FUERZA NORMAL

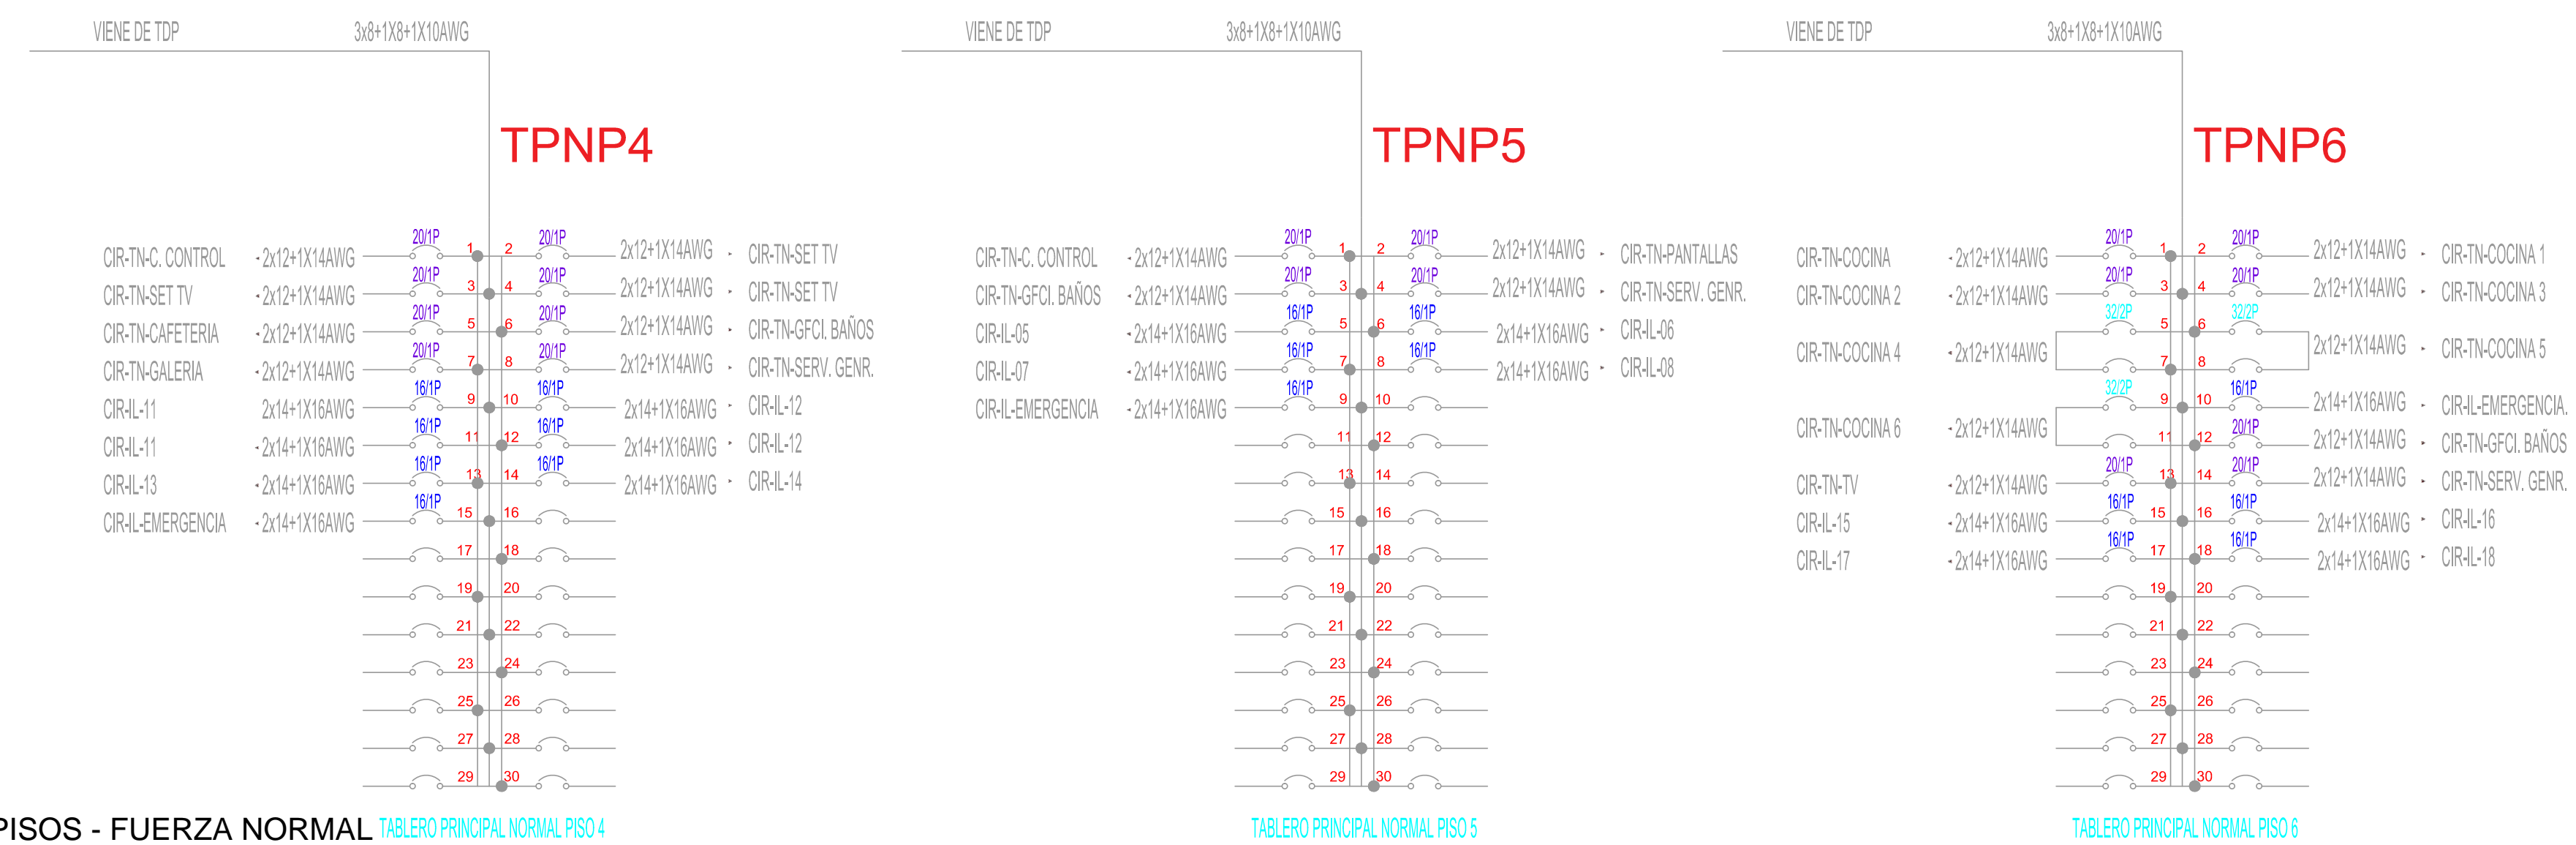


DIAGRAMA UNIFILAR POR PISOS - FUERZA NORMAL

Daquilema
Cooperativa de Ahorro y Crédito

NOMBRE DEL PROYECTO: REMODELACIÓN INTEGRAL EDIFICIO COAC FERNANDO DAQUILEMA, AGENCIA QUITO CENTRO		UBICACIÓN DEL PROYECTO: CALLE MEJÍA 0e+21 VENEZUELA - CENTRO HISTORICO	FECHA DEL PROYECTO: 9/6/2021
AUTOR COLABORACIÓN: GRUPO OXICOM		PROYECTO: ING. LUIS CORDOVA GUERRA CC: 170254351 / INECCYT 197-03-8577-12	PROYECTO: COOPERATIVA DE AHORRO Y CREDITO FERNANDO DAQUILEMA RUC: 304717017000
CONTEXTO: DIAGRAMA UNIFILAR I		ESCALA: INDICADA	LAUREA: IE 19/21
FECHA: FEBRERO 2021		SELOS MUNICIPALES:	