
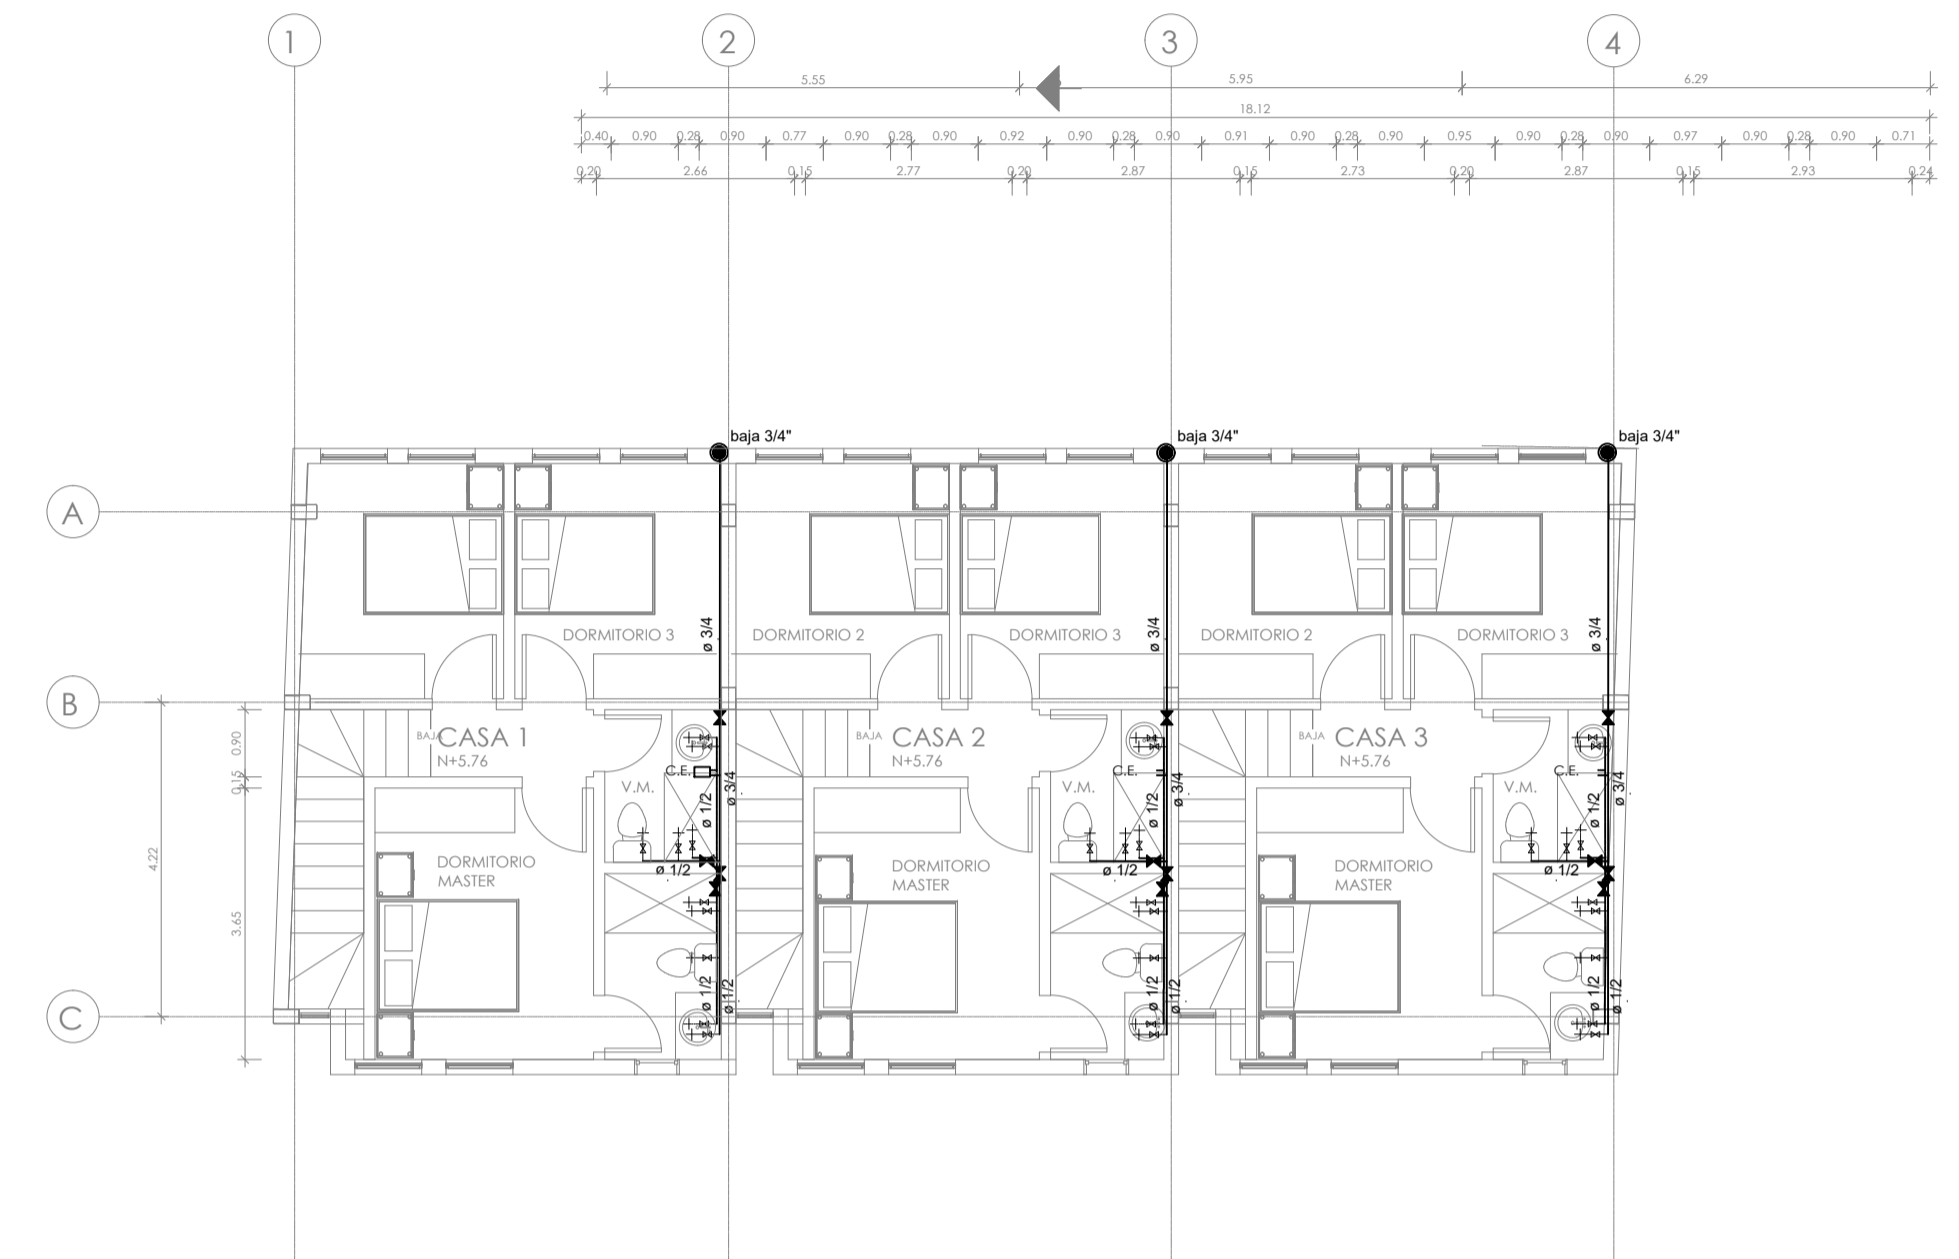
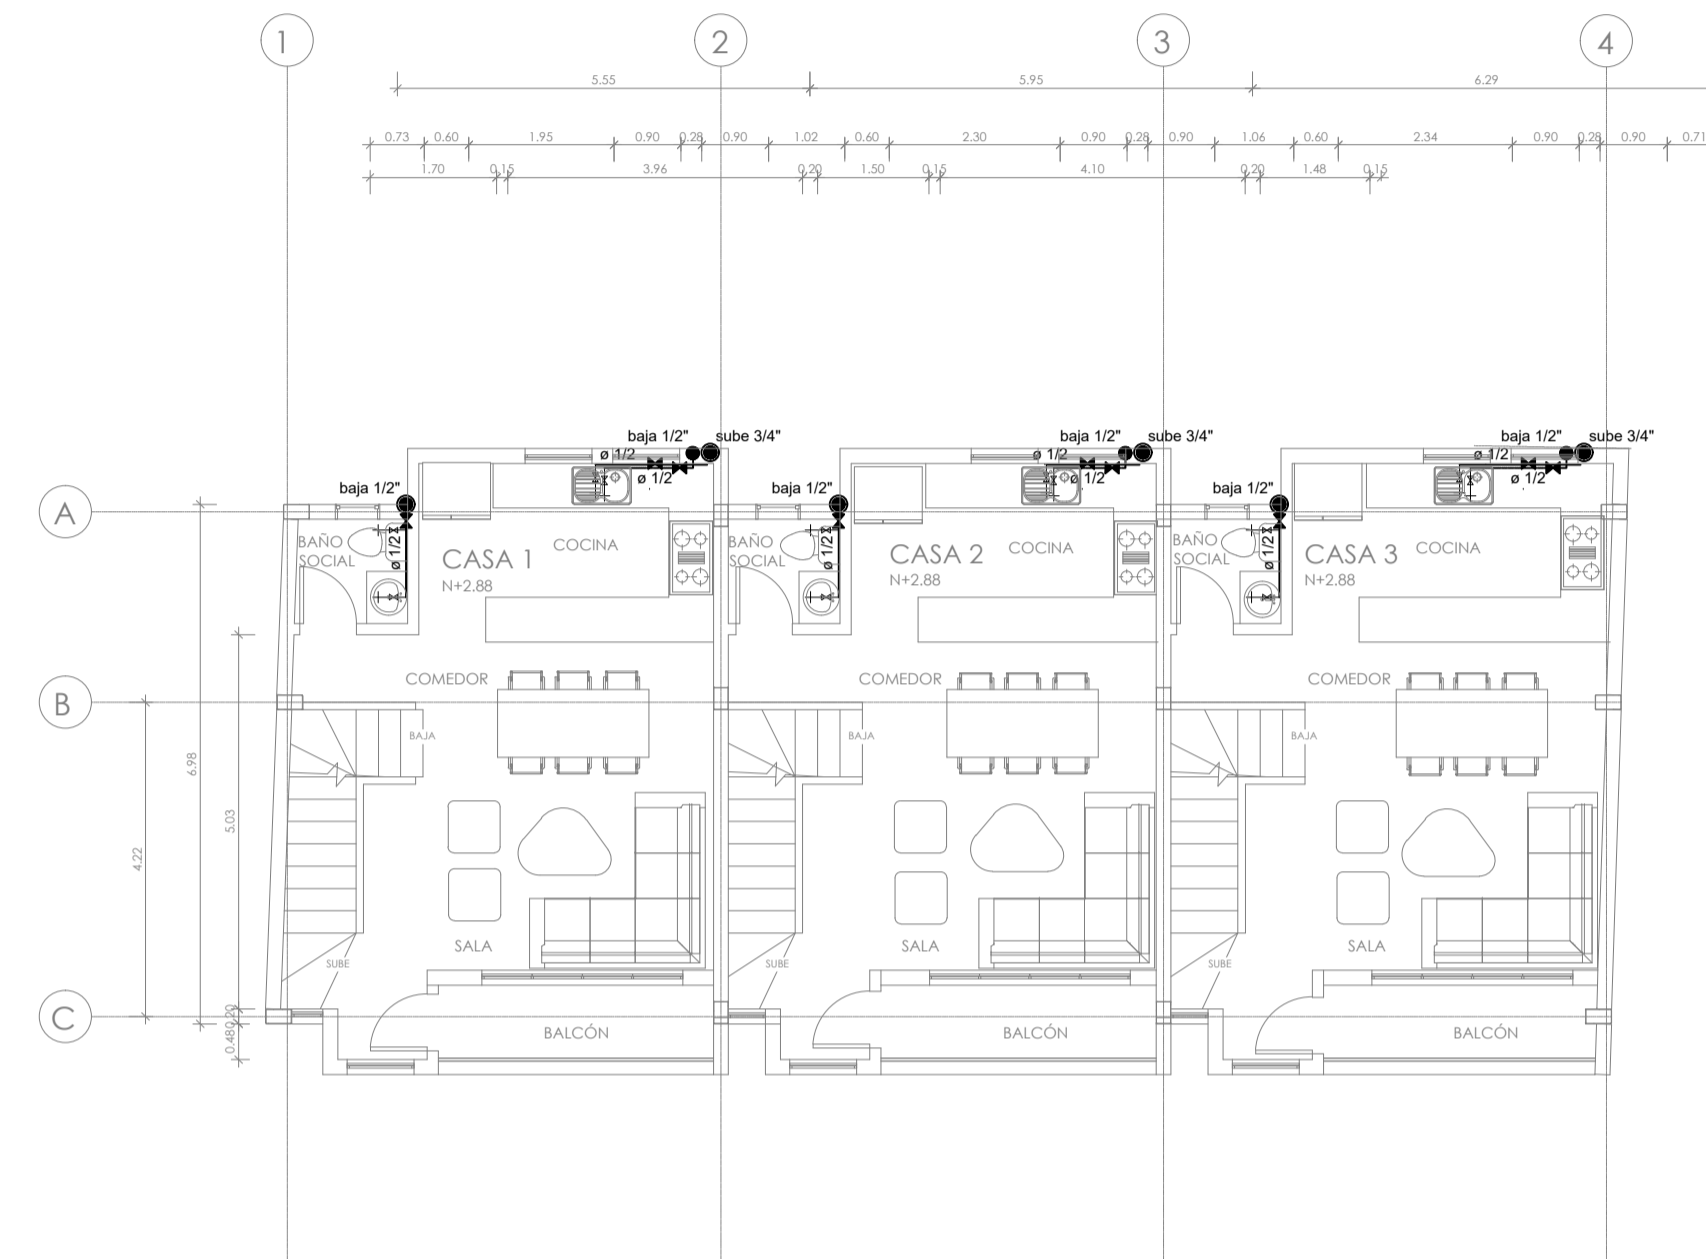


RED DE AGUA FRIA - CALIENTE

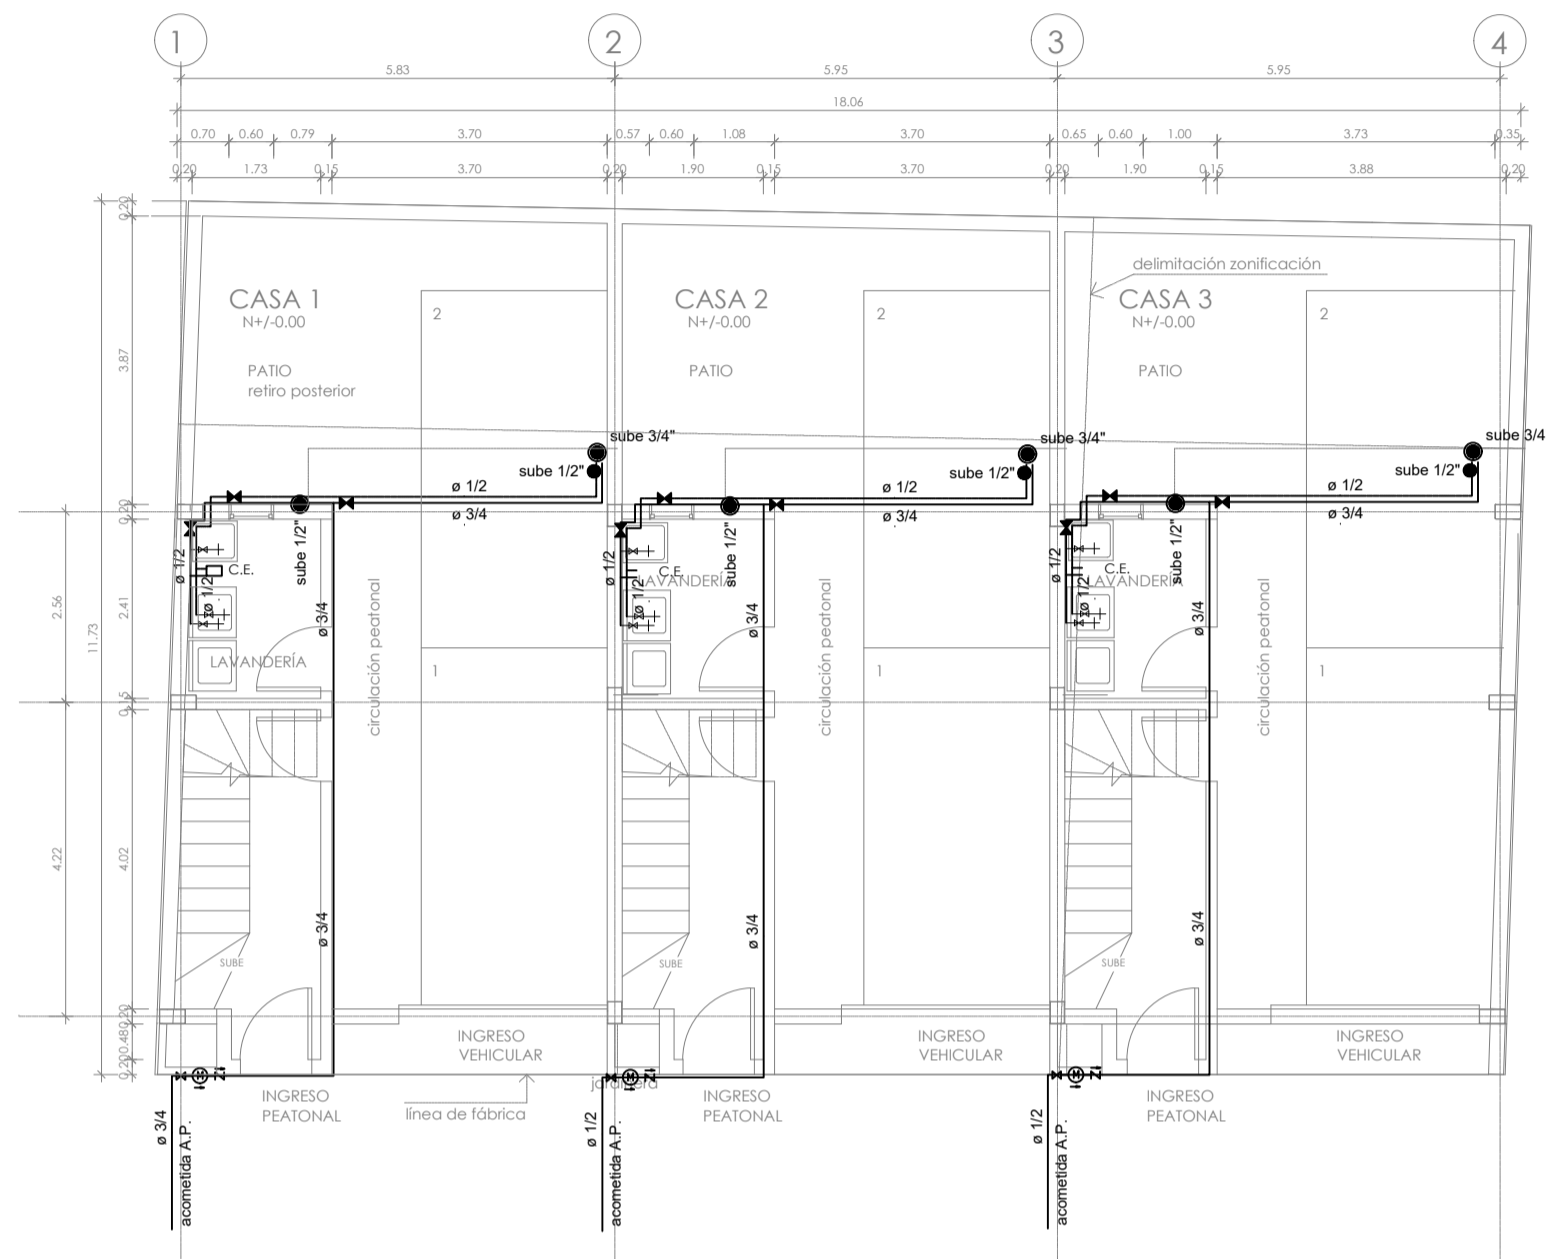

SIMBOLOGIA A.F.- A.C.

SIMBOLO	DESCRIPCION
	TUBERIA DE COBRE TIPO M (AGUA CALIENTE)
	TUBERIA DE PVC PRESION (AGUA FRIA)
	LLAVE DE PASO
	TAPÓN
	PUNTO DE AF / AC
	ACOMETIDA DE AGUA POTABLE
	COLUMNA DE AGUA FRIA
	CALEFÓN A ELECTRICID

INTALACIONES HIDRO SANITARIAS

PROYECTO: CONJUNTO RESIDENCIAL AMAZONAS DEL VALLE <small>Dirección: Pasaje sin nombre y Mariscal Sucre Guaylabamba</small>		<small>CLAVE CATASTRAL: 14431 13 016</small> <small>NUMERO DE PREDIO: 258567</small>
CONTIENE: SISTEMA AGUA FRIA - AGUA CALIENTE		LAMINA: <div style="font-size: 2em; font-weight: bold;">IS2/3</div>
PROPIETARIO: LUIS FERNANDO CADENA GAMBOA C.I. 1703389773		
PROFESIONAL RESPONSABLE: ING. GERMANICO SANDOVAL C.I. 0502366701 SENESCYT 1005-13-1255752 <small>www.sandovaltdc.com 2825355 / 0987061173</small>		
COLABORACIÓN:		FECHA: mayo 2021
SELLOS MUNICIPALES:		