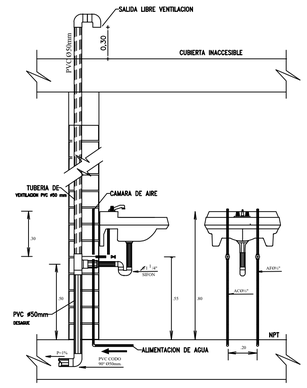

VISTA LATERAL VISTA FRONTAL

DETALLE CONEXION LAVAMANOS

E S C A L A 1=20

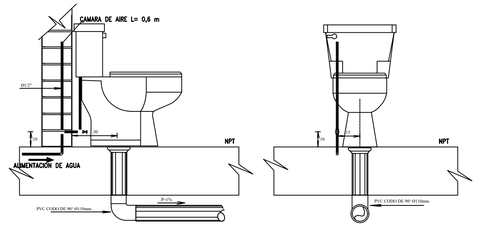

VISTA LATERAL VISTA FRONTAL

DETALLE CONEXION INODORO

E S C A L A 1=20

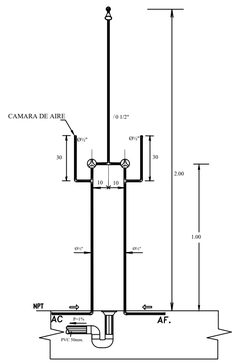

DETALLE CONEXION DUCHA

E S C A L A 1=20

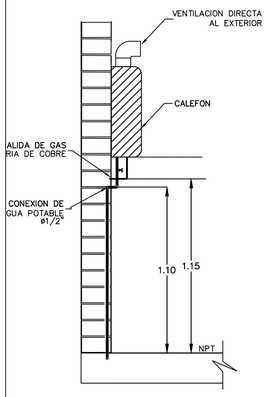

VISTA LATERAL

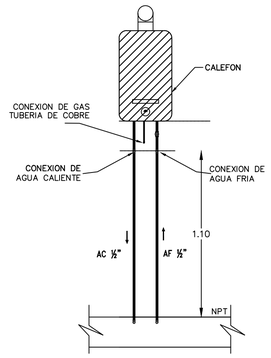

VISTA FRONTAL

DETALLE CONEXION CALEFON

E S C A L A 1=20

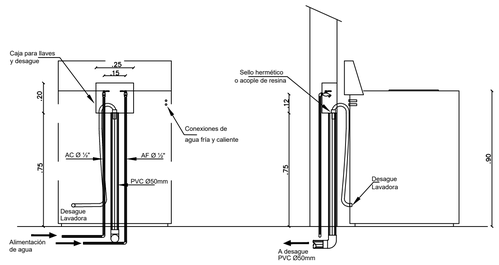

VISTA FRONTAL VISTA LATERAL

DETALLE CONEXION LAVADORA

E S C A L A 1=20

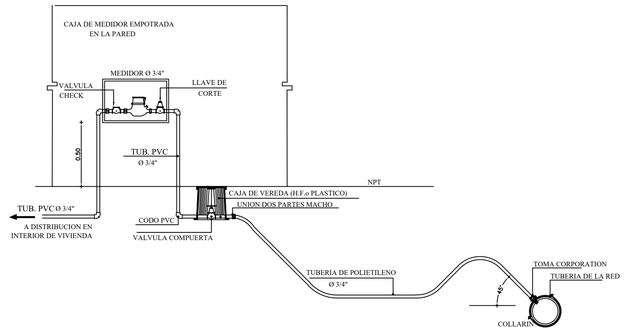

DETALLE ACOMETIDA Y CONEXION MEDIDORES

S / E

DETALLE CAJAS DE REVISION

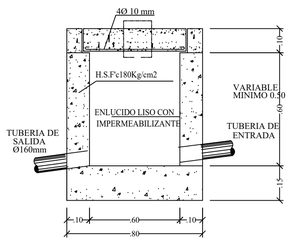

CORTE A–A

ESCALA 1 : 20

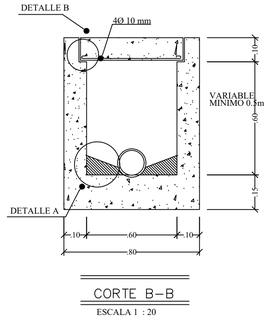

CORTE B–B

ESCALA 1 : 20

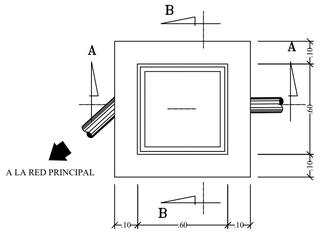

PLANTA

ESCALA 1 : 20

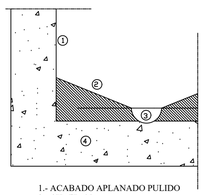

1.- ACABADO APLANADO PULIDO
2.- CHAFLAN
3.- MEDIA CANA DE CONCRETO
4.- FIRME DE HORMIGON

DETALLE A

ESCALA 1 : 20

CONEXION DOMICILIARIA ALCANTARILLADO

S/E

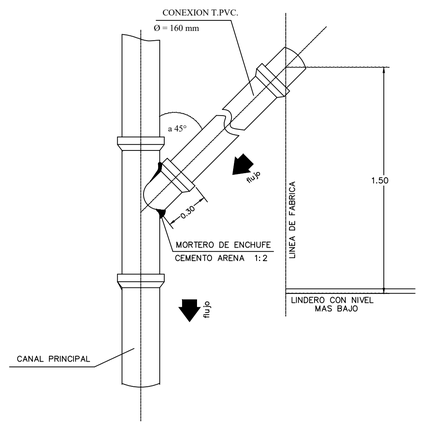

INTALACIONES HIDRO SANITARIAS

PROYECTO: CONJUNTO RESIDENCIAL AMAZONAS DEL VALLE

Dirección: Pasaje sin nombre y Mariscal Sucre Guayllabamba

CLAVE CATASTRAL: 14431 13 016

NUMERO DE PREDIO: 258567

CONTIENE: DETALLES VARIOS

LAMINA: IS3/3

PROPIETARIO: LUIS FERNANDO CADENA GAMBOA C.I. 1703389773

PROFESIONAL RESPONSABLE: ING. GERMANICO SANDOVAL C.I. 0502366701 SENESCYT 1005-13-1255752 www.sandovalbdc.com 2825355 / 0987061175

COLABORACIÓN:

FECHA: mayo 2021

SELLOS MUNICIPALES: