



PLANTA BAJA  
ESC. 1:50

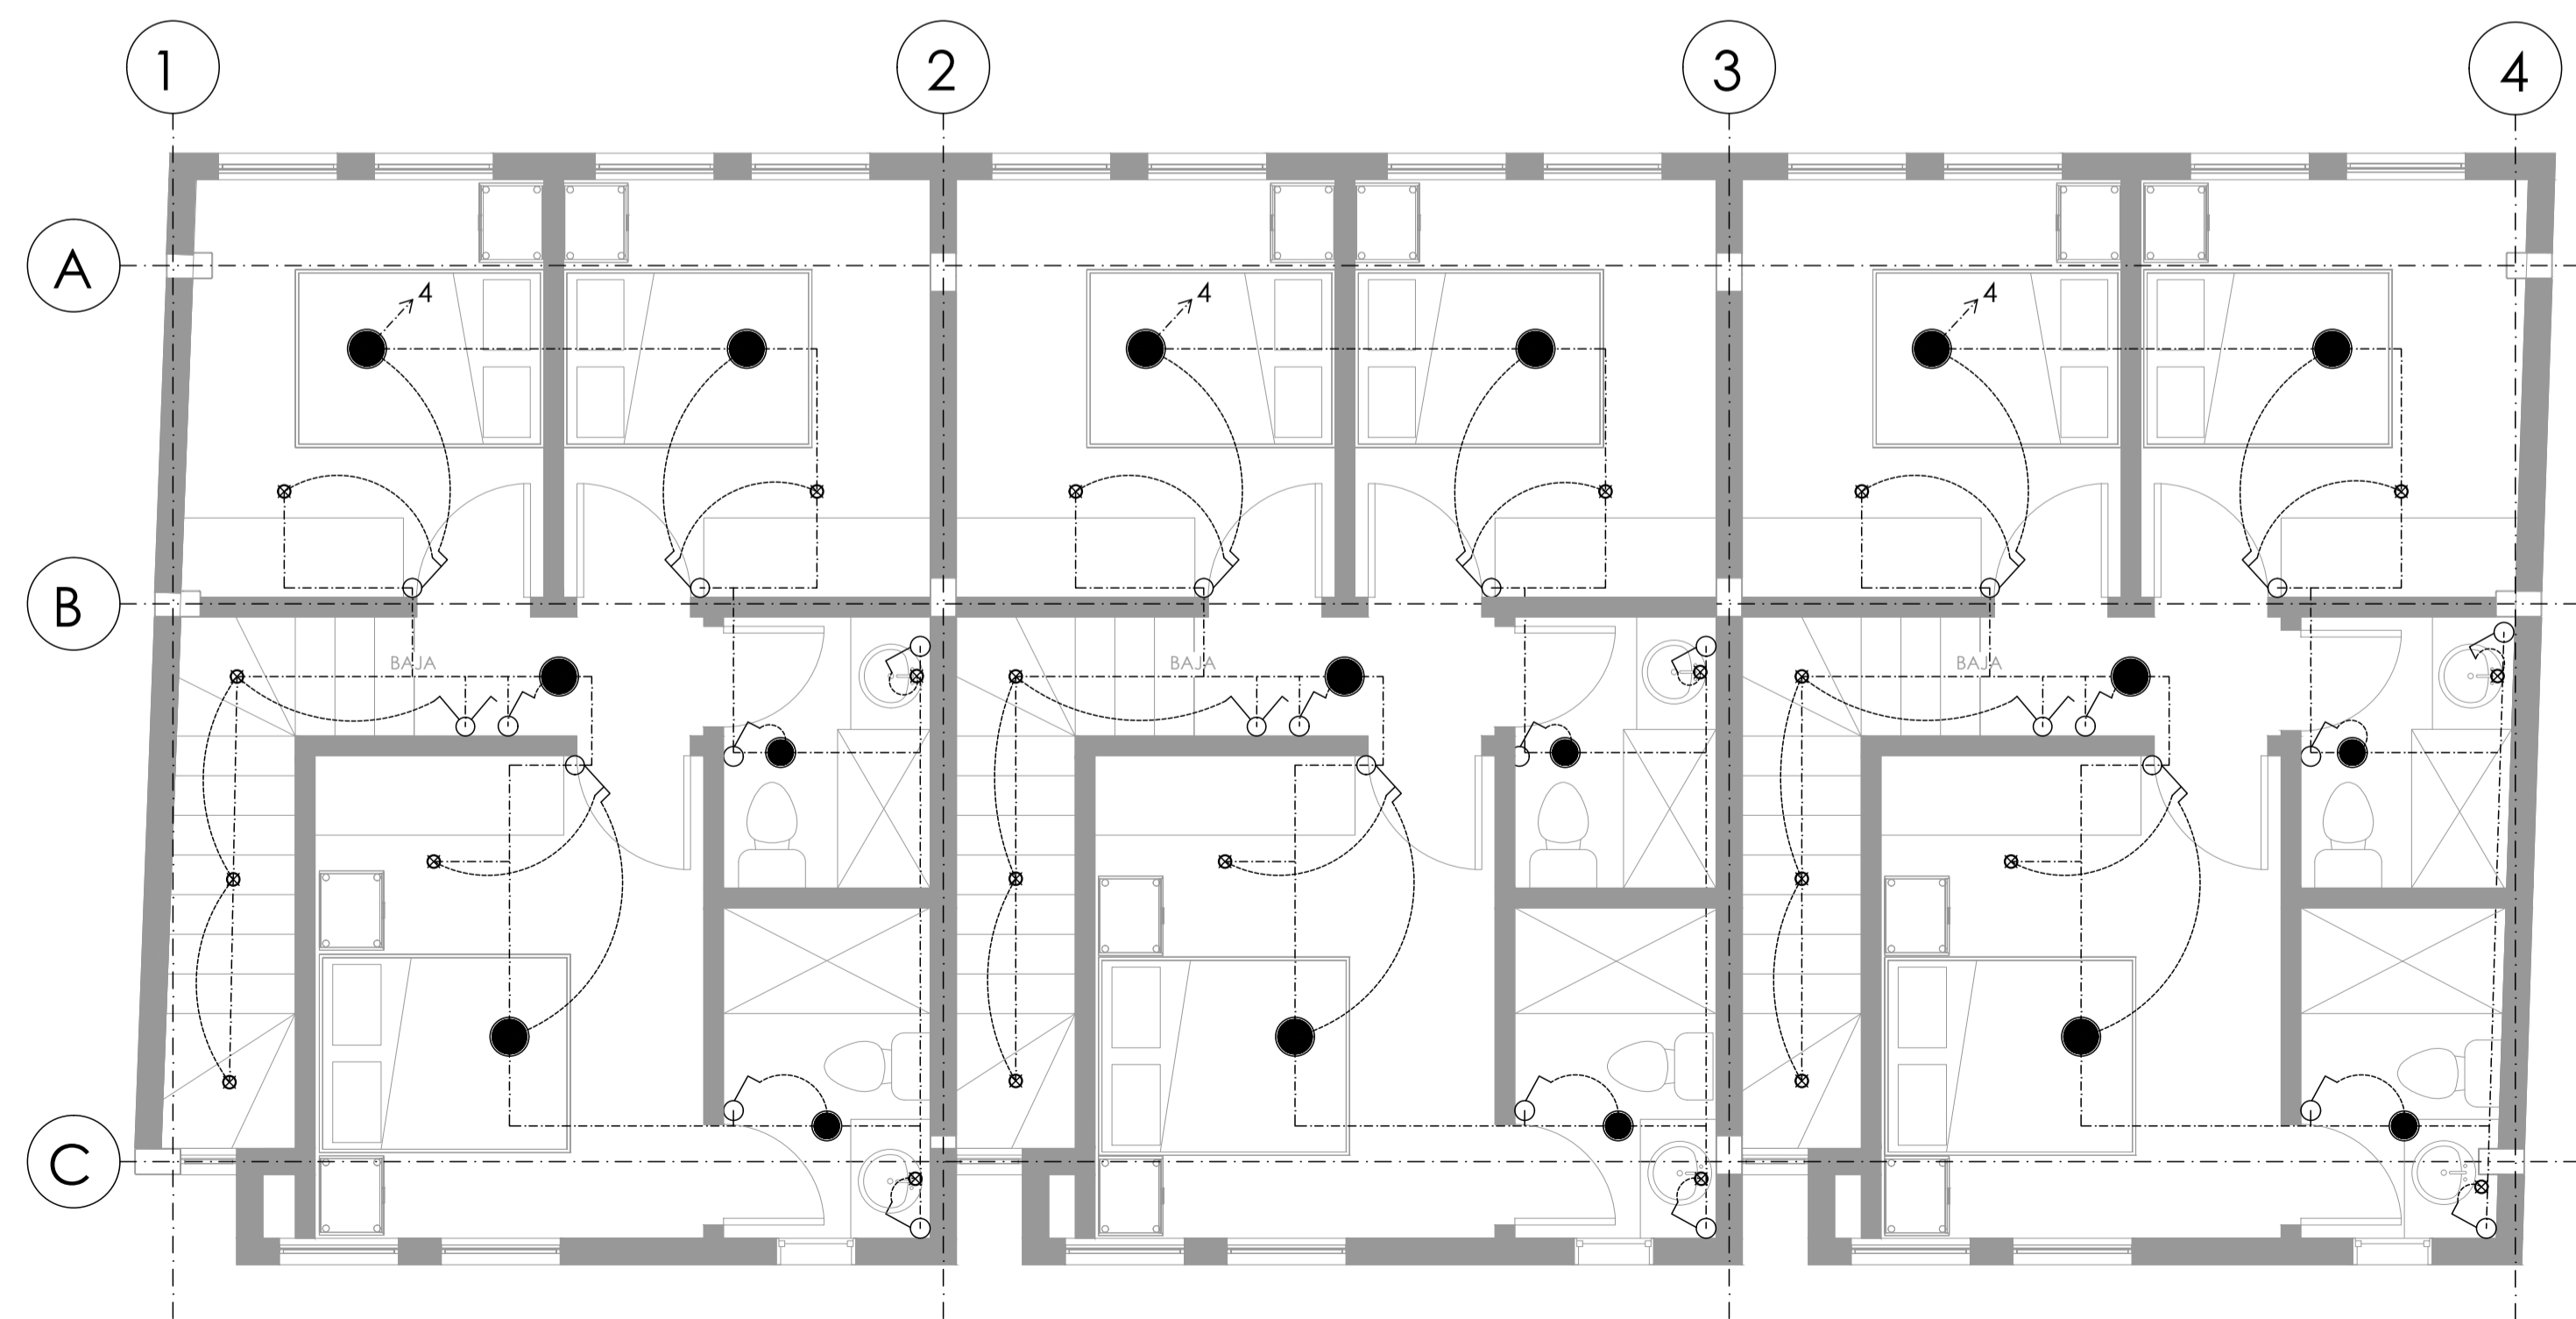


SEGUNDA PLANTA ALTA  
ESC. 1:50

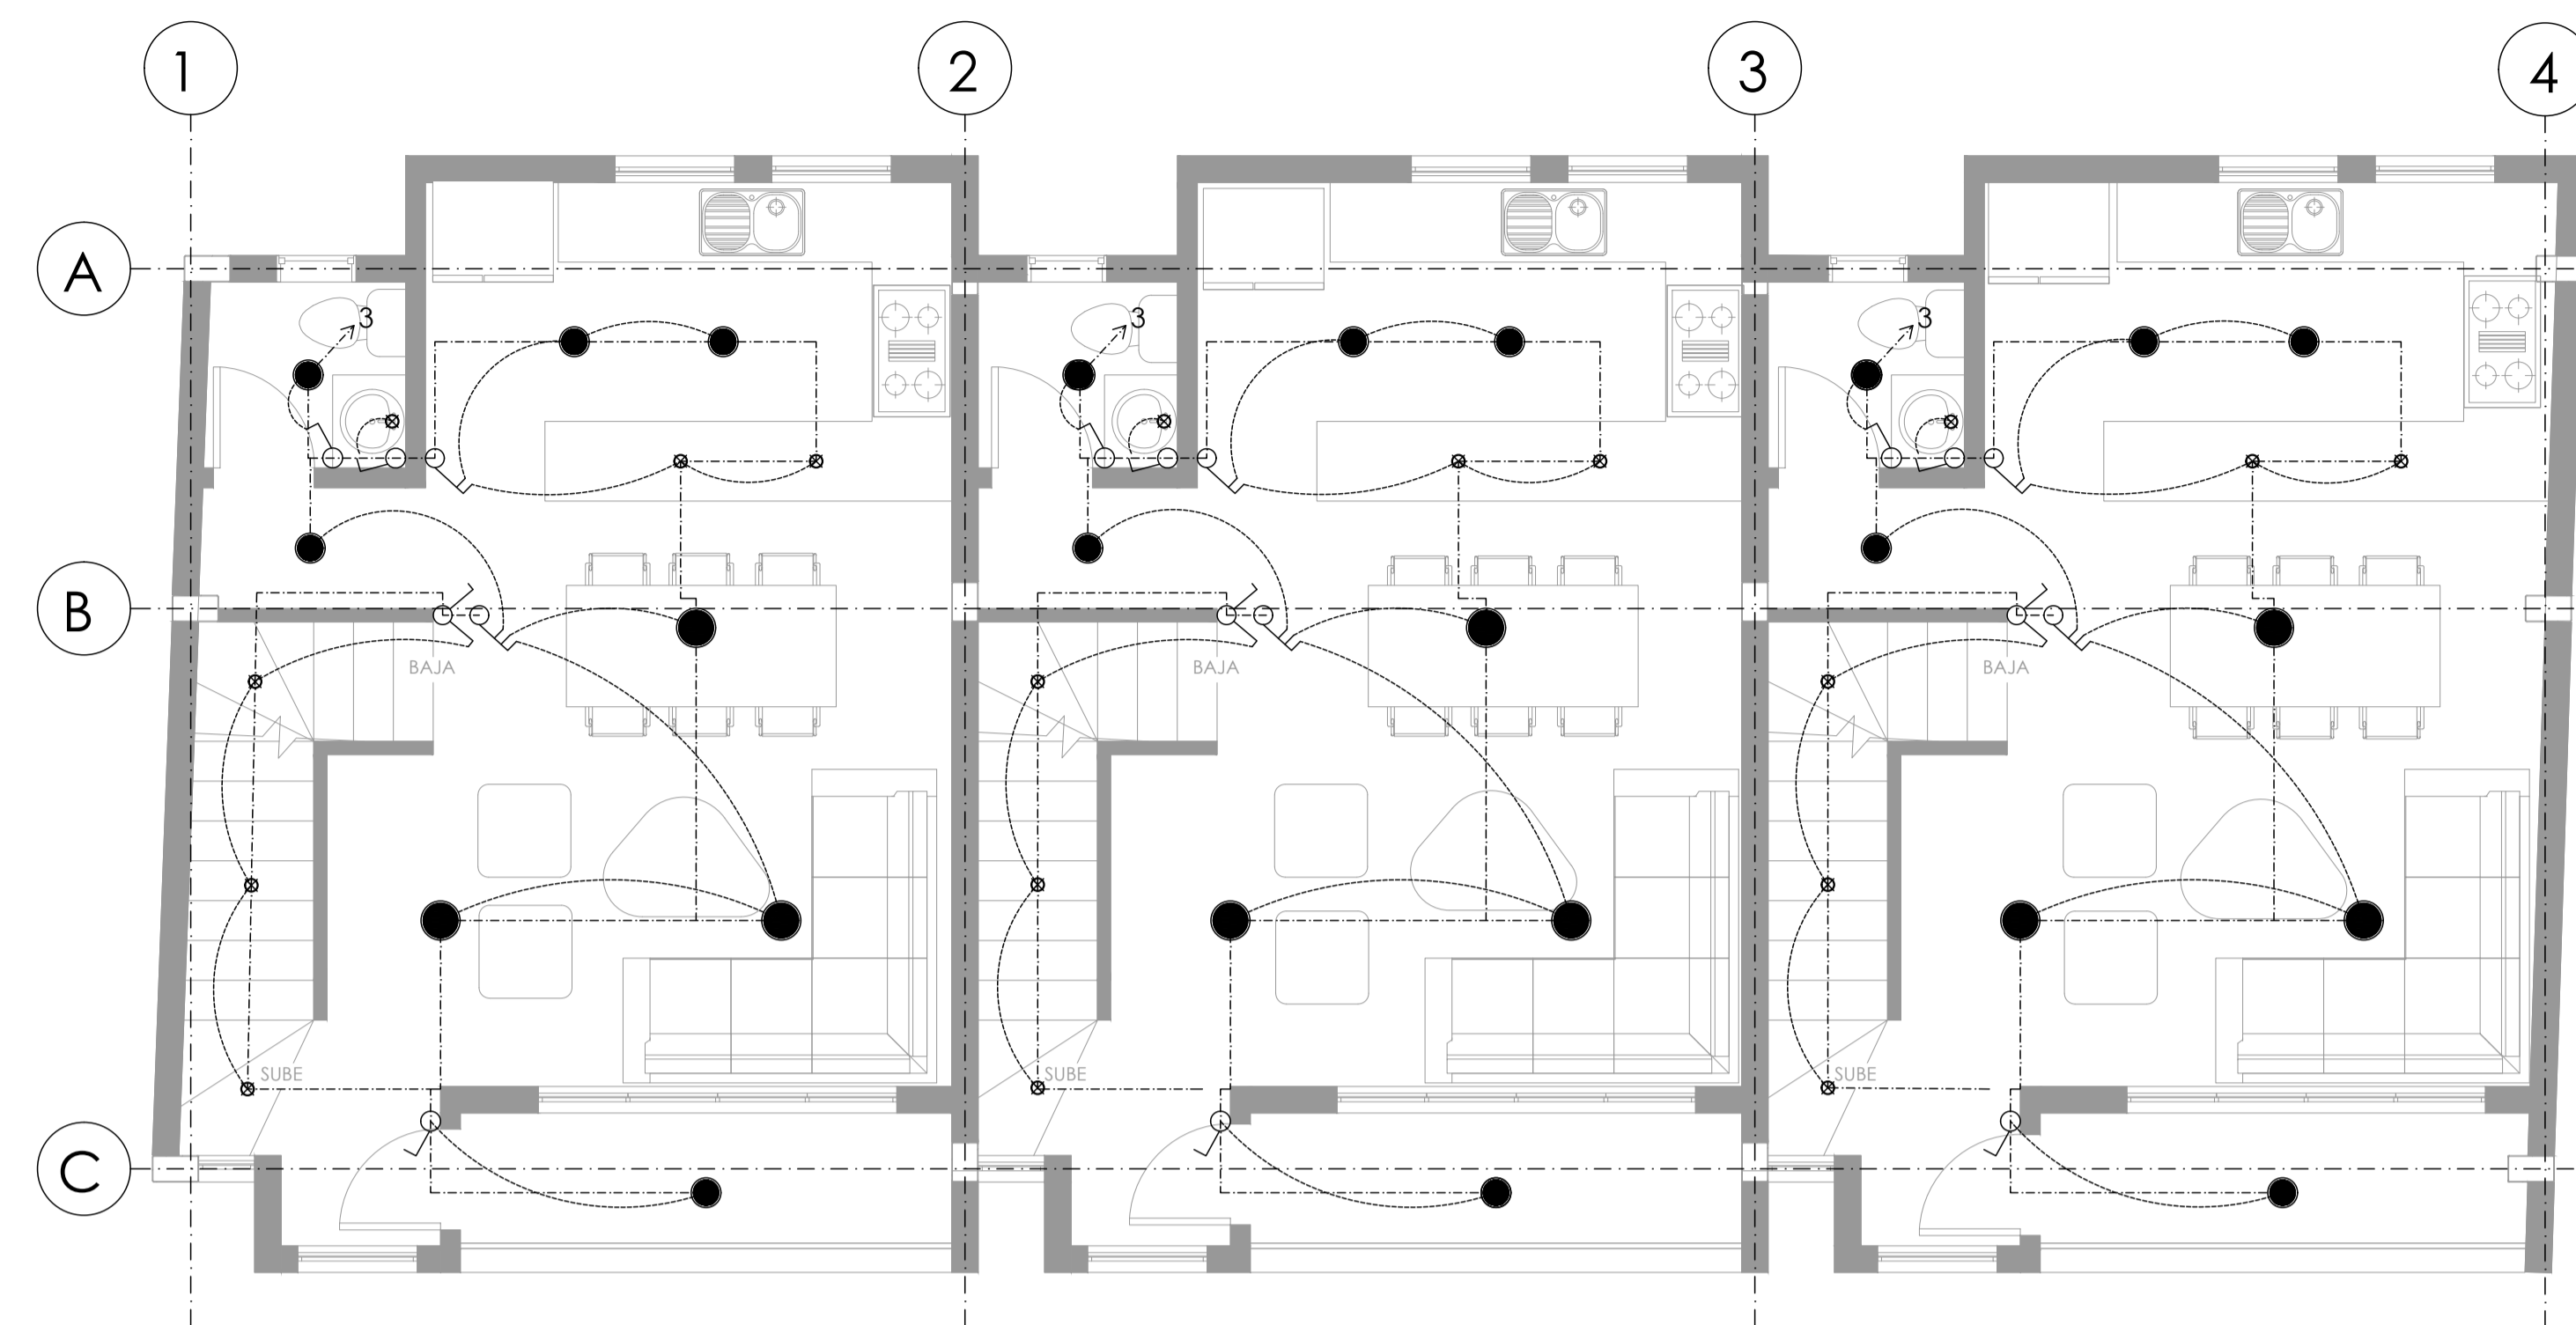

PRIMERA PLANTA ALTA  
ESC. 1:50

DIAGRAMA UNIFILAR  
TIPO CASAS 1, 2 Y 3

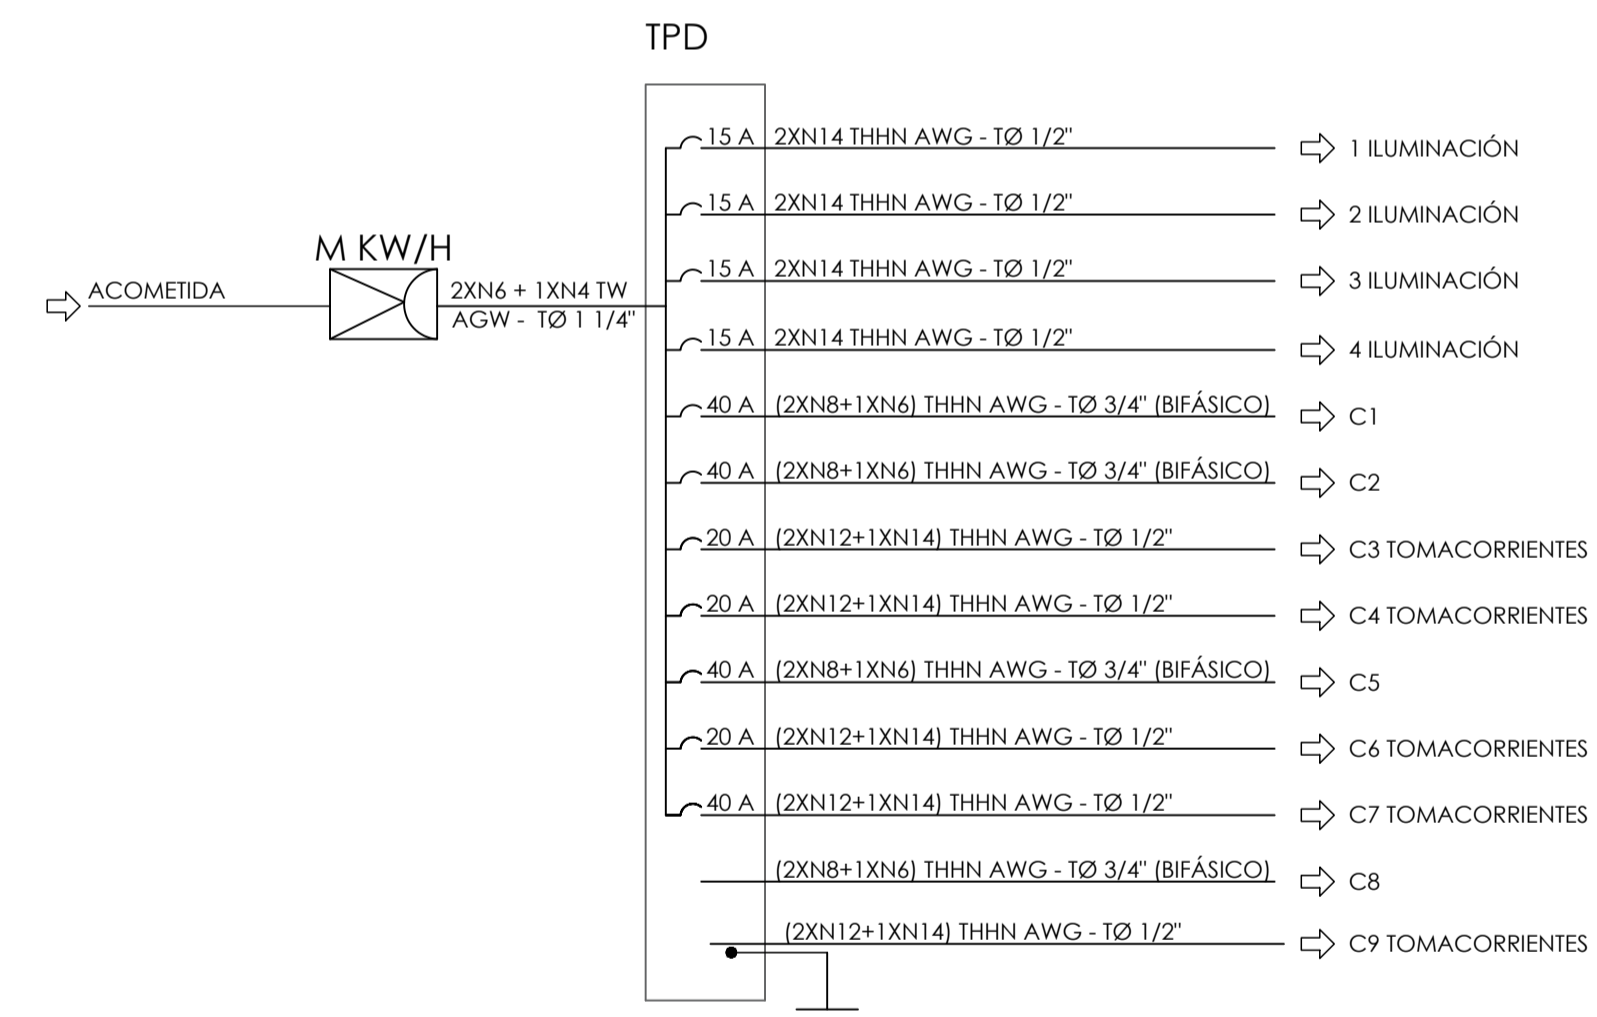

ILUMINACIÓN

SIMBOLOGÍA

●	PANEL LED EMPOTRABLE. 24(w)
•	PANEL LED EMPOTRABLE. 18w
⊙	APLIQUE DE PARED 12 (w)
⊗	OJO DE BUEY LED (4.5 w)
○	PANEL LED SOBREPUESTO. 15w
⊘	INTERRUPTOR SIMPLE
⊗	CONMUTADOR SIMPLE
⊘	INTERRUPTOR DOBLE
▭	TABLERO DE DISTRIBUCION
---	CIRCUITO DE ILUMINACIÓN (2x14+1x14AWG)
---	CIRCUITO DE INTERRUPTORES

<b>PROYECTO:</b> CONJUNTO RESIDENCIAL AMAZONAS DEL VALLE Dirección: Pasaje sin nombre y Mariscal Sucre Guayllabamba		CLAVE CATASTRAL: 14431 13 014 NUMERO DE PREDIO: 258567
<b>CONTIENE:</b> SISTEMA DE ILUMINACIÓN		<b>LAMINA:</b>  <b>IE1</b>
<b>PROPIETARIO:</b> LUIS FERNANDO CADENA GAMBOA C.I. 1703389773		
<b>PROFESIONAL RESPONSABLE:</b> ING. DIEGO TORRES SENESCYT: T034-151437618		
<b>COLABORACIÓN:</b>		<b>FECHA:</b> junio 2021
SELLOS MUNICIPALES:		