



PLANTA BAJA
ESC. 1:50

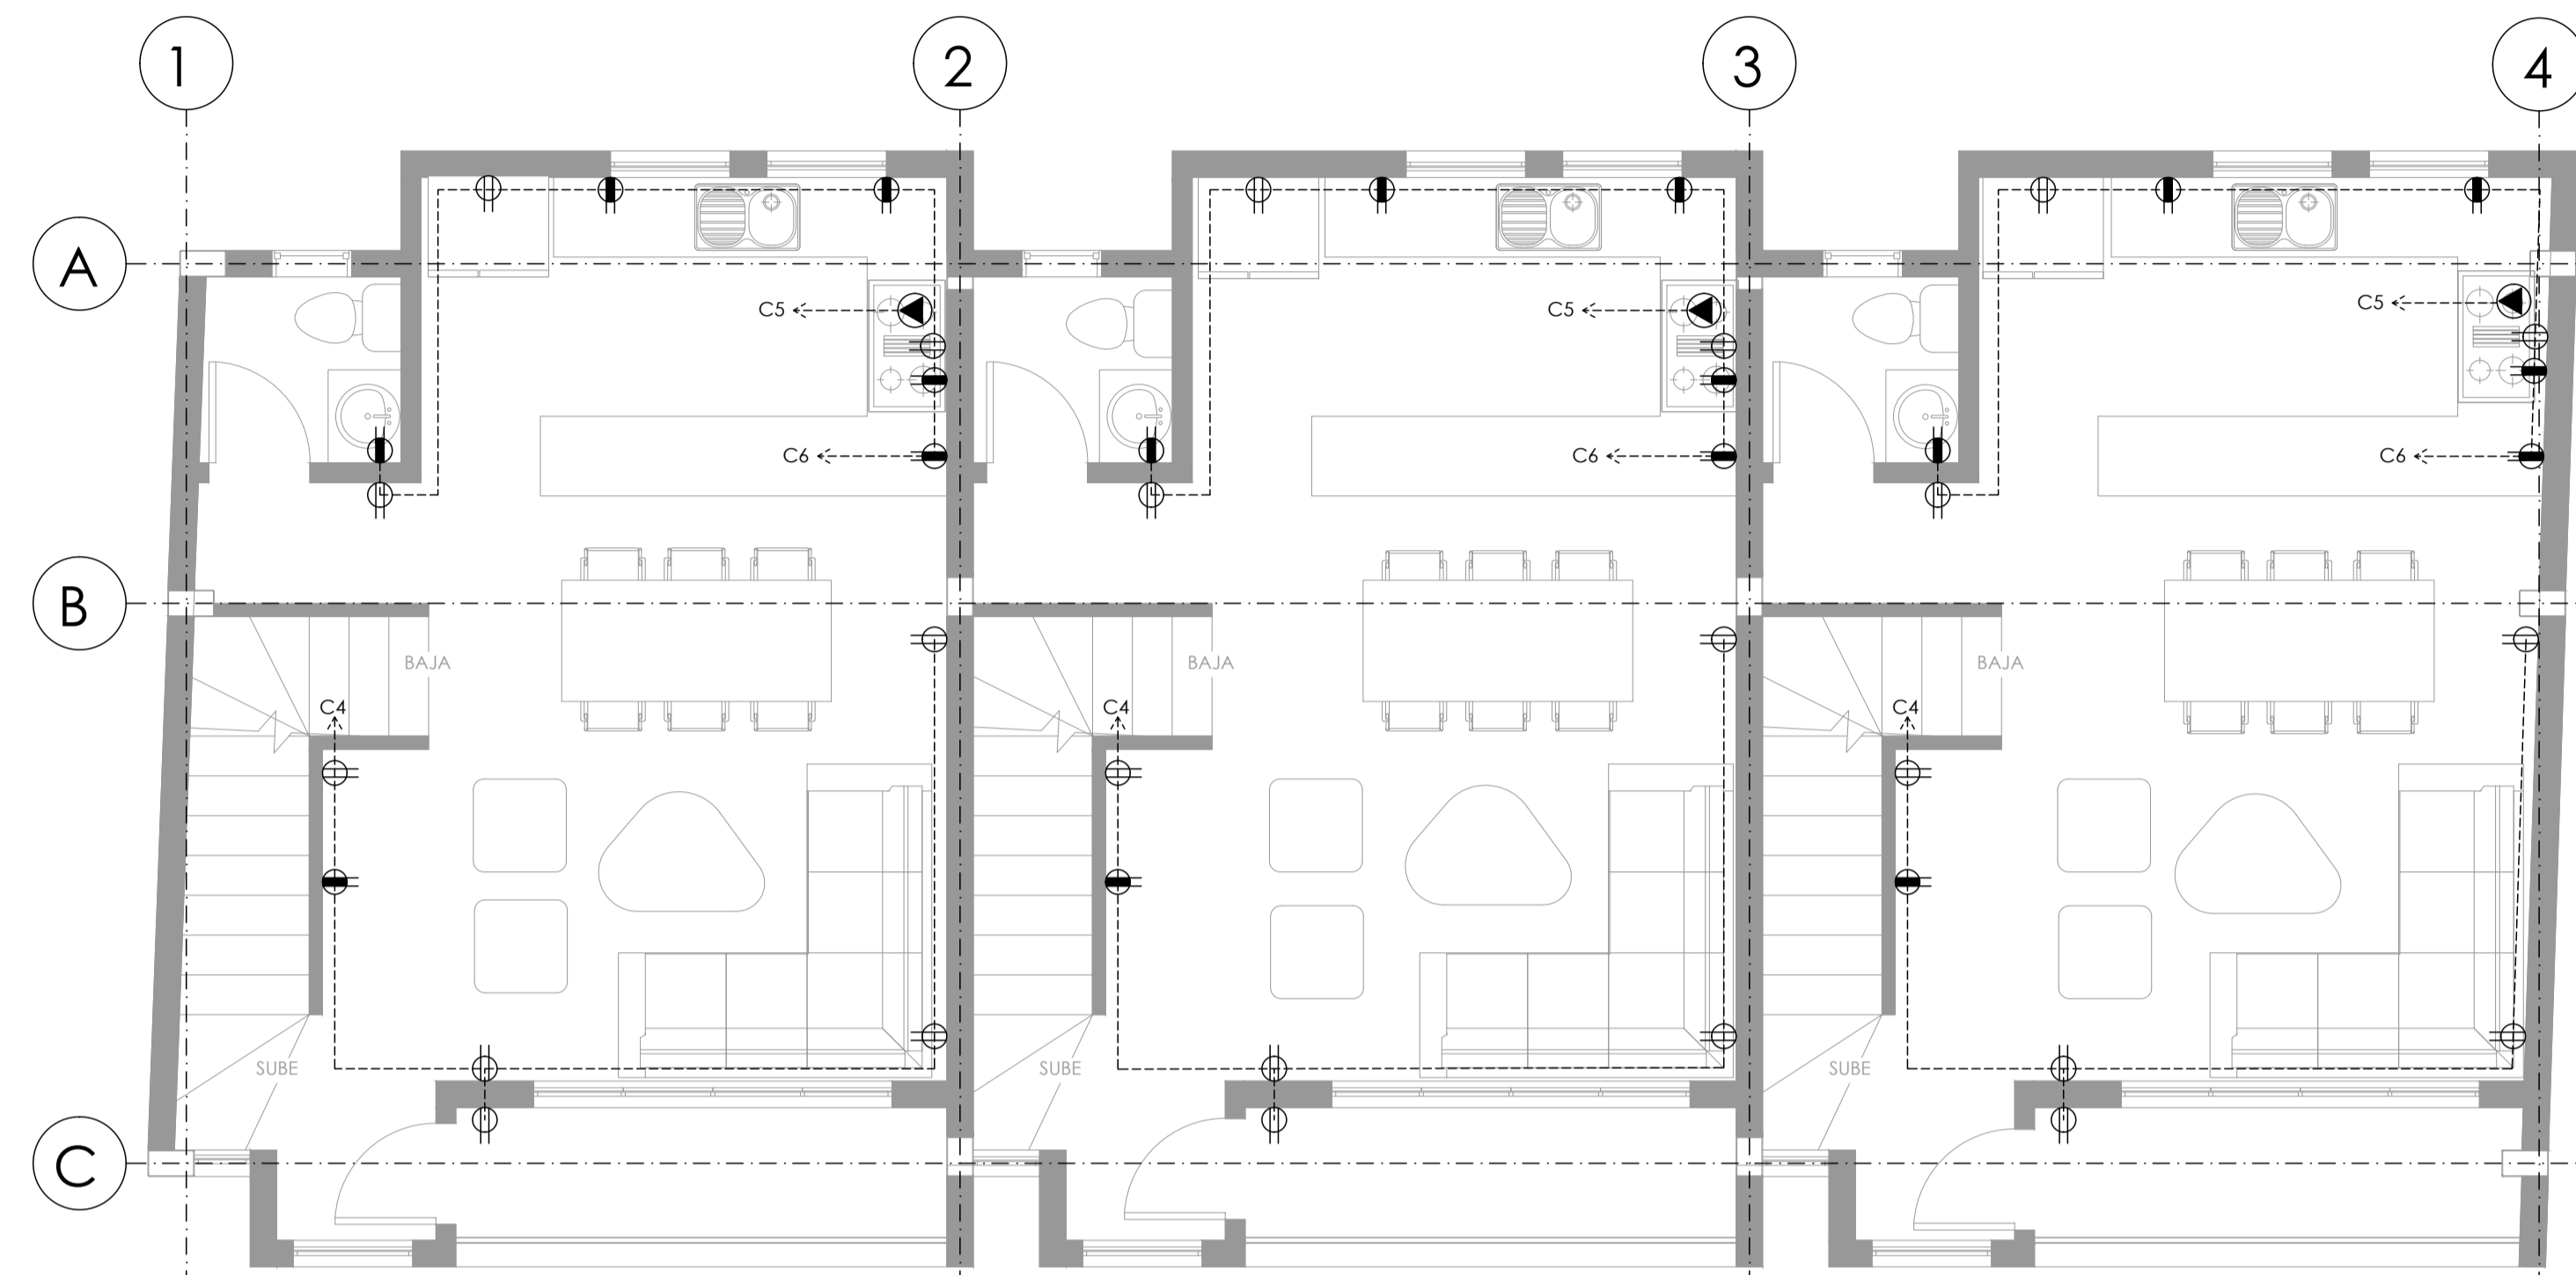

PRIMERA PLANTA ALTA
ESC. 1:50

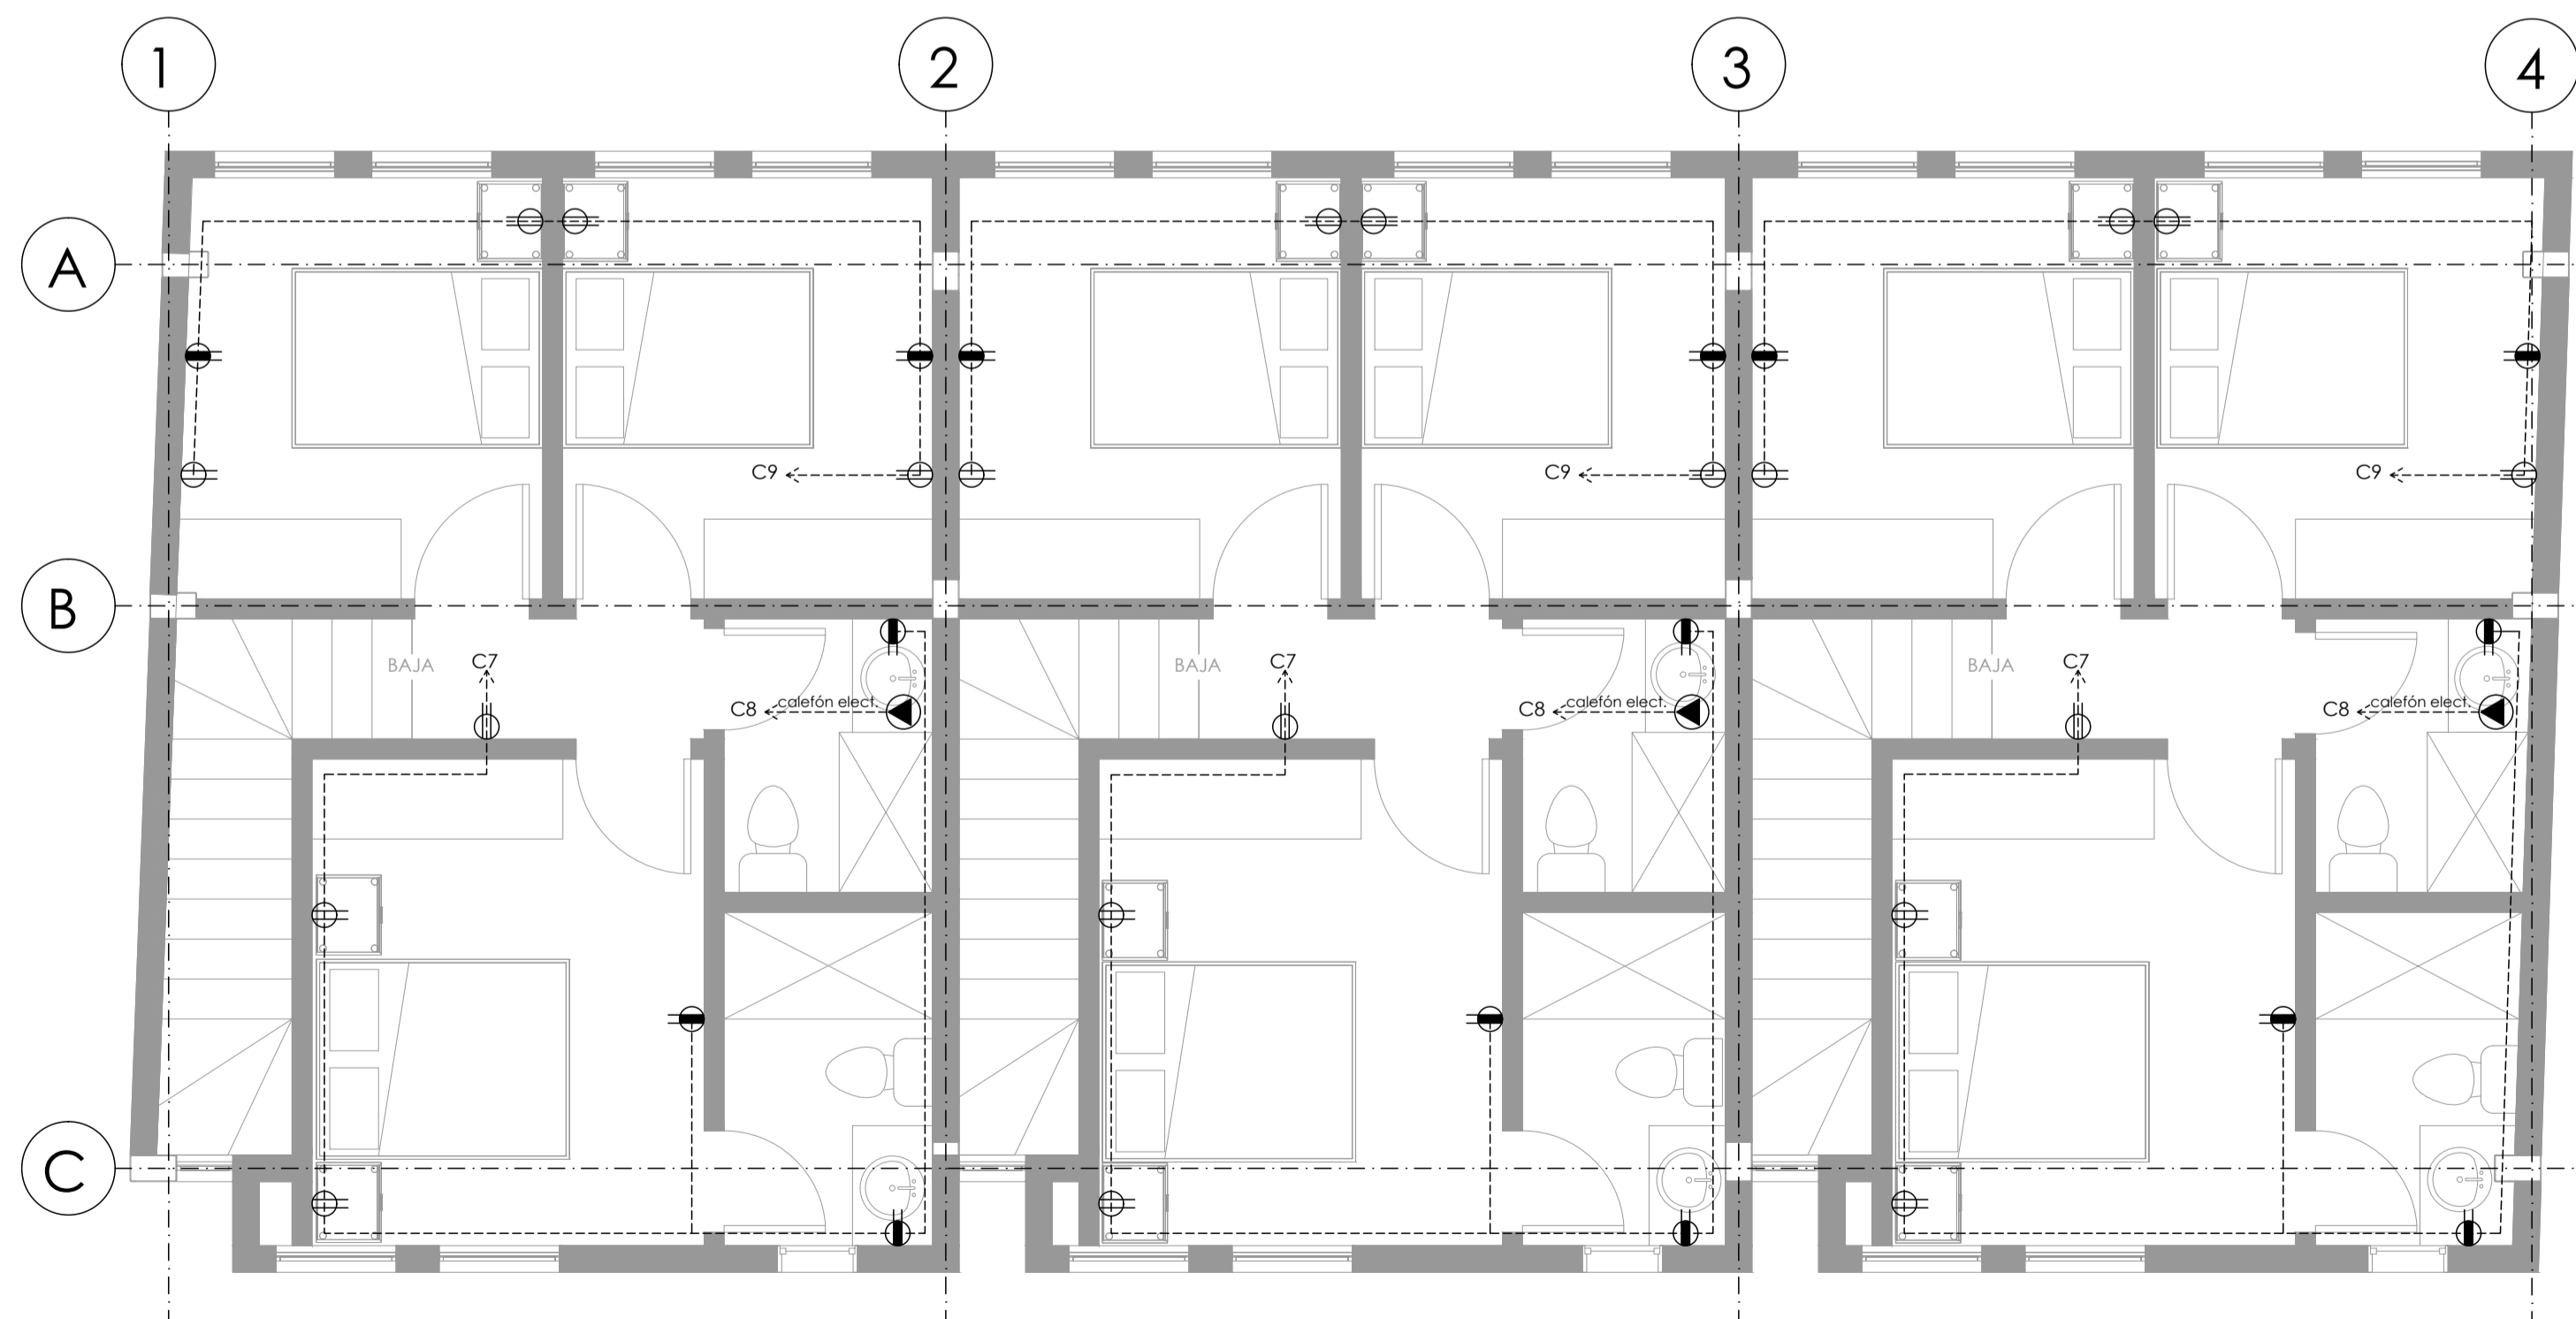

SEGUNDA PLANTA ALTA
ESC. 1:50

FUERZA	
SIMBOLOGIA	
	TOMACORRIENTE NORMAL 120V-15 A
	TOMACORRIENTE ESPECIAL 220 V
	TOMACORRIENTE NORMAL 120V-15 A INSTALADO ALTO
	TABLERO DE DISTRIBUCION SECUNDARIO
	TABLERO DE MEDICIÓN
	CIRCUITO DE FUERZA (2x12+1X14 AWG)
	CIRCUITO DE ALIMENTADOR

PROYECTO:	CONJUNTO RESIDENCIAL AMAZONAS DEL VALLE	
Dirección: Pasaje sin nombre y Mariscal Sucre Guayllabamba	CLAVE CATASTRAL: 14431 13 014 NUMERO DE PREDIO: 258567	
CONTIENE:	SISTEMA DE FUERZA	LAMINA:
PROPIETARIO:	LUIS FERNANDO CADENA GAMBOA C.I. 1703389773	IE2
PROFESIONAL RESPONSABLE:	ING. DIEGO TORRES SENESECYT 1034-151437618	
COLABORACIÓN:	FECHA: junio 2021	
SELLOS MUNICIPALES:		