


SIMBOLOGÍA

	Paredes de mampostería de bloque de hormigón.
	Estructura de madera.
	Revestimiento de cubiertas de zinc.
	Columna de H ^o armado.
	Paredes de planchas de zinc.
	Perforaciones existentes.

5ta Planta alta de silo N=+25.26
esc 1:100

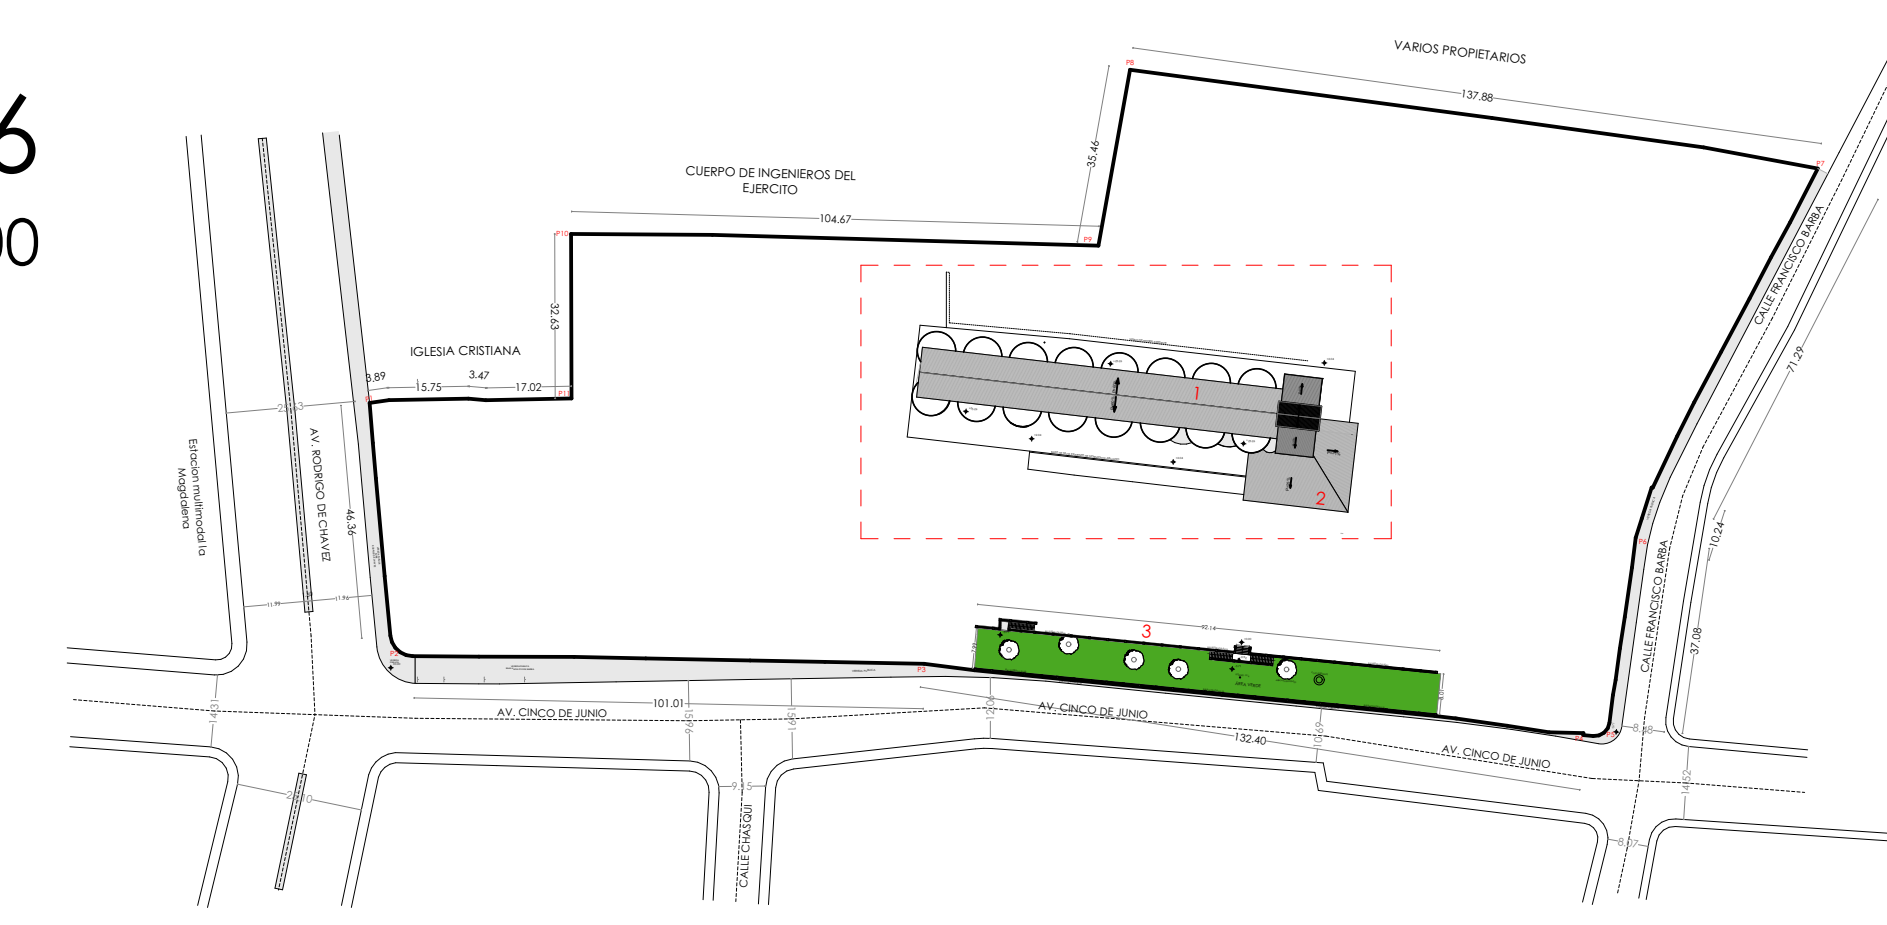

Ubicación en planta
esc 1:1500



Vista de Silos, desde la Av. 5 de junio.



Vista desde el exterior de la casa de maquinas.



Vista desde la parte alta de los Silos hacia el sur de la ciudad de Quito.



Vista desde el interior de la casa de maquinas.

PROYECTO ARQUITECTONICO
"CENTRO COMERCIAL LA MAGDALENA"

Ubicación: AV RODRIGO DE CHAVEZ Y CINCO DE JUNIO

Contiene: - 5ta Planta alta de silos N=+25.26. - Fotos de estado actual.	Fecha: MAYO 2021	Escala: LAS INDICADAS
Propietario:	Numero de predio: 3697430	Clave catastral anterior: 30403-03-050-000-000-000

 REPRESENTANTE LEGAL R.O. 1194203981 Casa Representativa Cda. Ulla	 ARG. ESTEBAN CORDERO C.I. 10883204 INECHI: 10103-81867	Lámina: EA.03
---	--	-------------------------

SELLOS MUNICIPALES: