



INTERVENCION (Casa de trabajo, clasificadores, elevadores y Silos para cebada) ↗

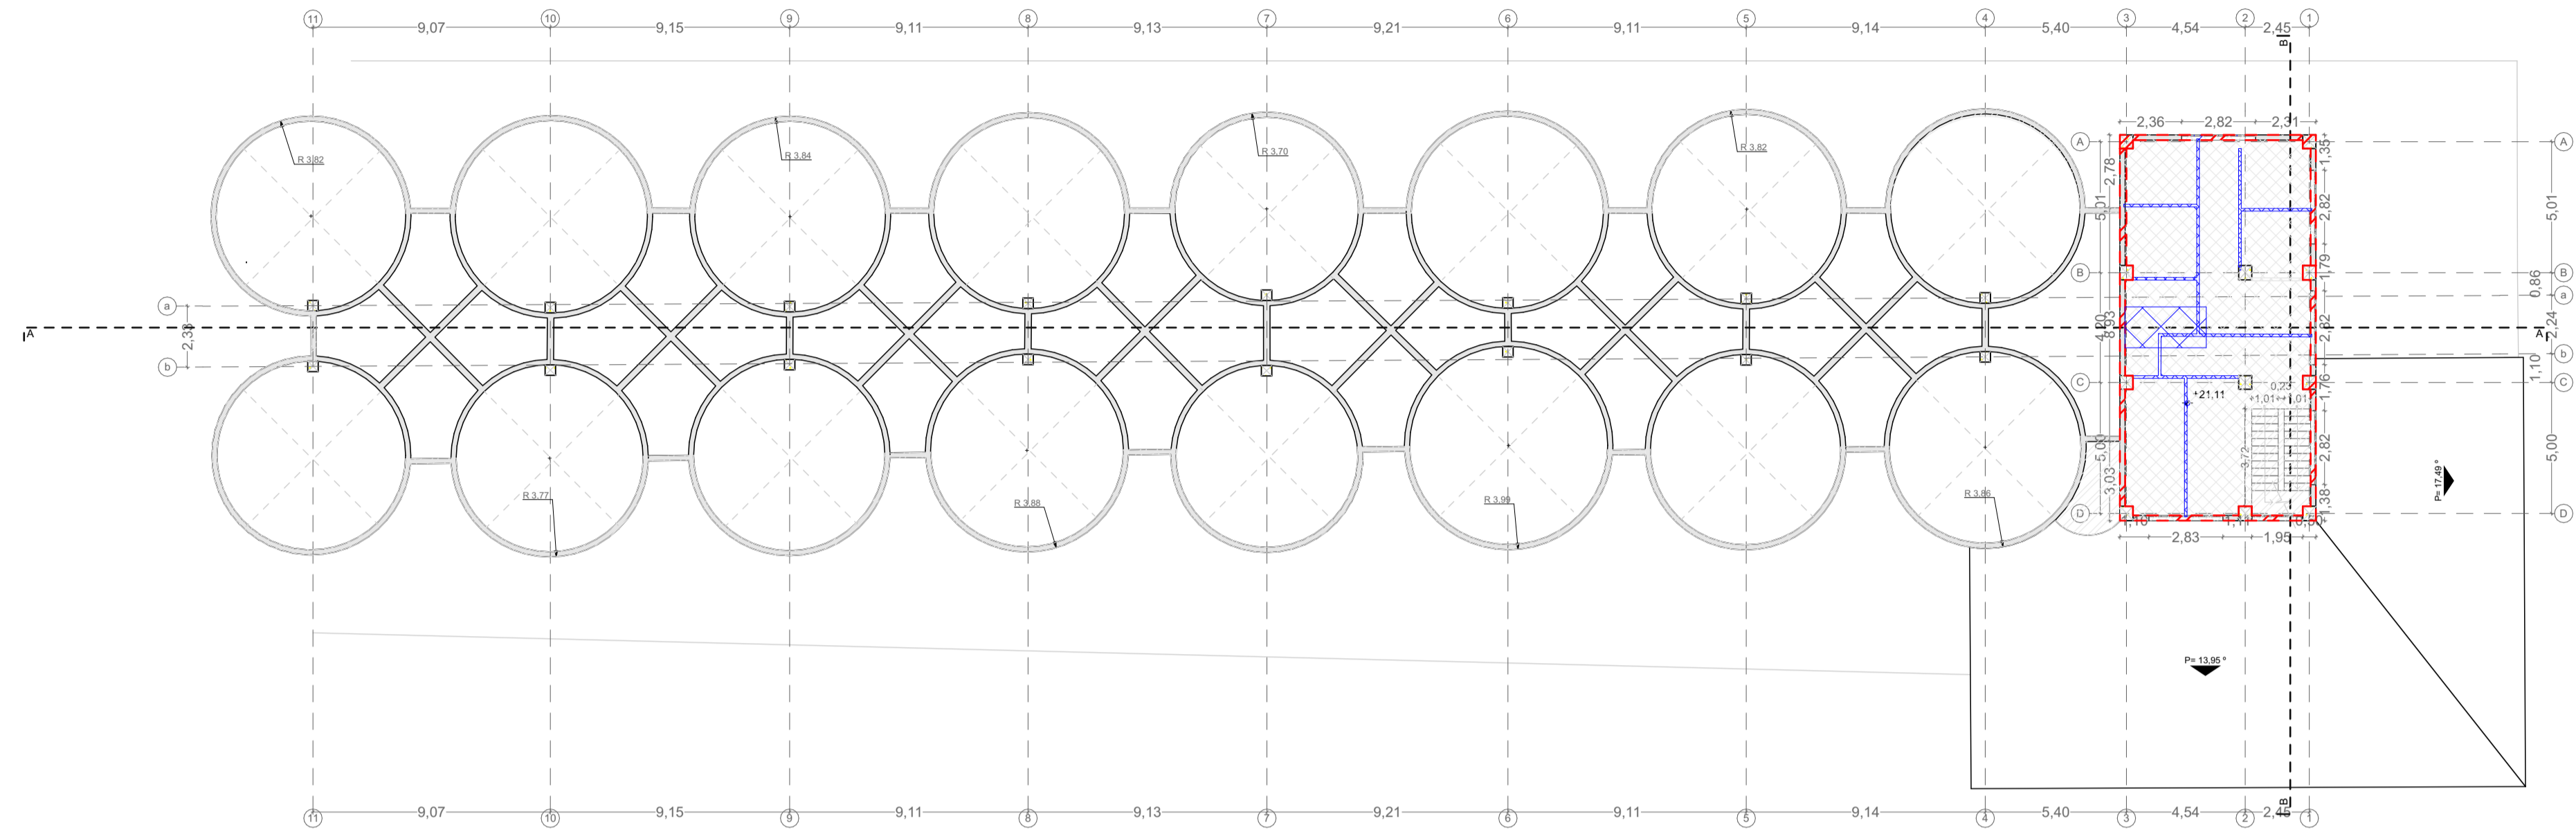

4º PLANTA ALTA
esc:1:200


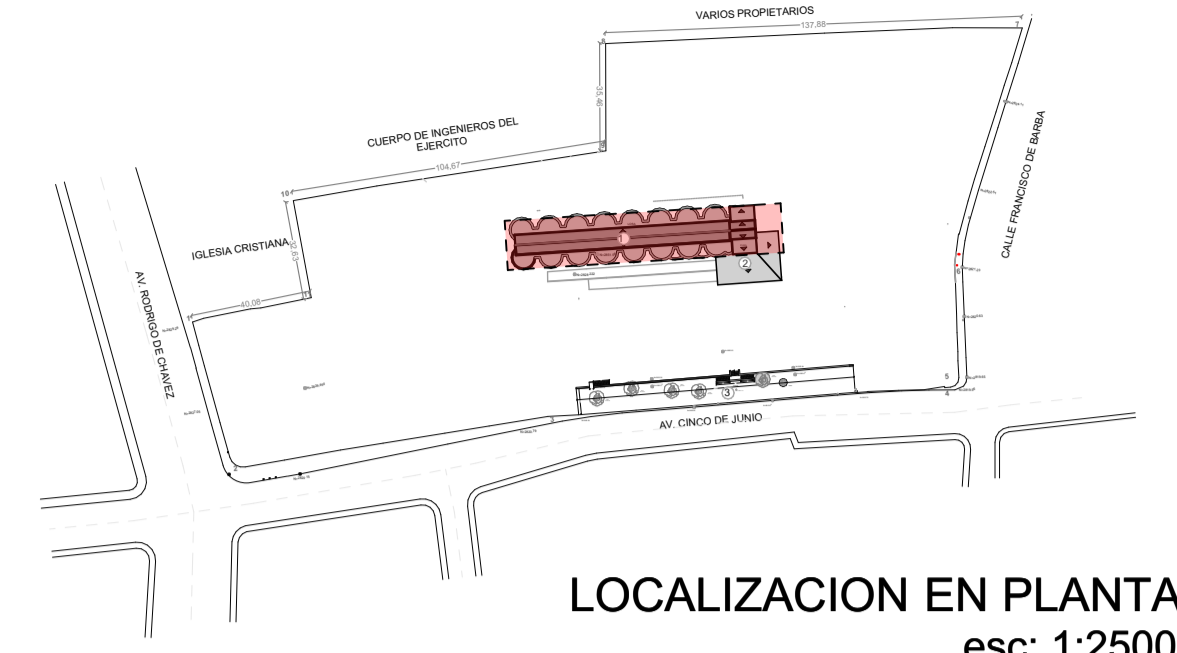


LOCALIZACION EN PLANTA
esc: 1:2500



Imagen cuarto de maquinas

PROPUESTA (Servicios complementarios restaurante) ↗

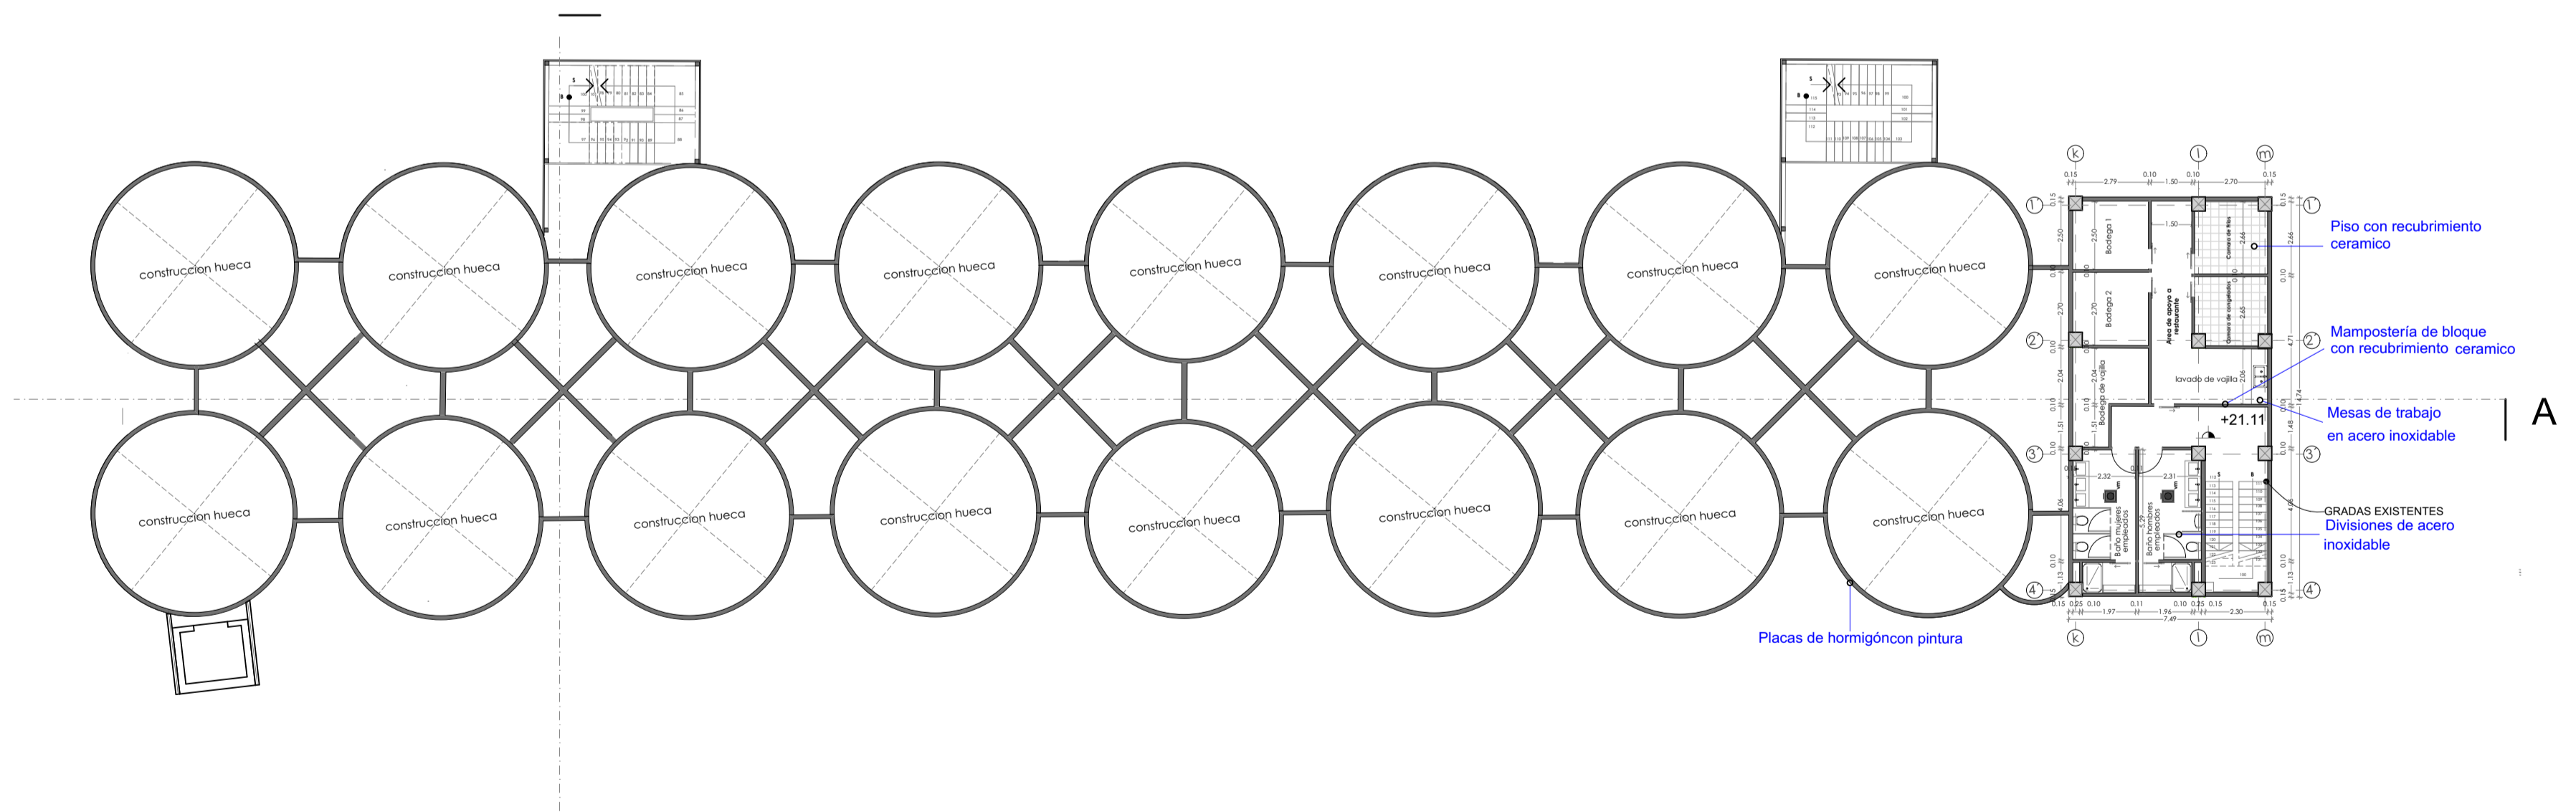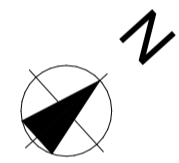

4º PLANTA ALTA
esc:1:200

SIMBOLOGIA INTERVENCION

- Mantenimiento
- Integración
- Liberación
- Sustitución
- Obra Nueva

INTERVENCION N = + 21.98			
ZONA	ÁREA INTERIOR CONSTRUIDA (m2)	ÁREA INTERVENIDA EXTERIOR (m2)	ÁREA (m2)
Área de servicio restaurante	110,81		110,81

CUADRO DE AREAS

PROYECTO ARQUITECTONICO
"CENTRO COMERCIAL LA MAGDALENA"

Ubicación: AV RODRIGO DE CHAVEZ Y CINCO DE JUNIO

Contiene: -ESTADO ACTUAL -PLANTAS -INTERVENCION -PLANTAS	Fecha: MAYO 2021	Escala: LAS INDICADAS
Número de predio: 3697430		

Propietario:	Profesional:	Lámina: 1.03
REPRESENTANTE LEGAL RUC: 011964339691 Cardi Hipermercados Cía. Ltda.	ARQ. ESTEBAN CORDERO C.I. 010202024 SENECITE: 1037-05-314897	

SELLOS MUNICIPALES: