





FACHADA ESTE DE CONJUNTO
CASAS 1,2,3 y 4
Esc. 1:100

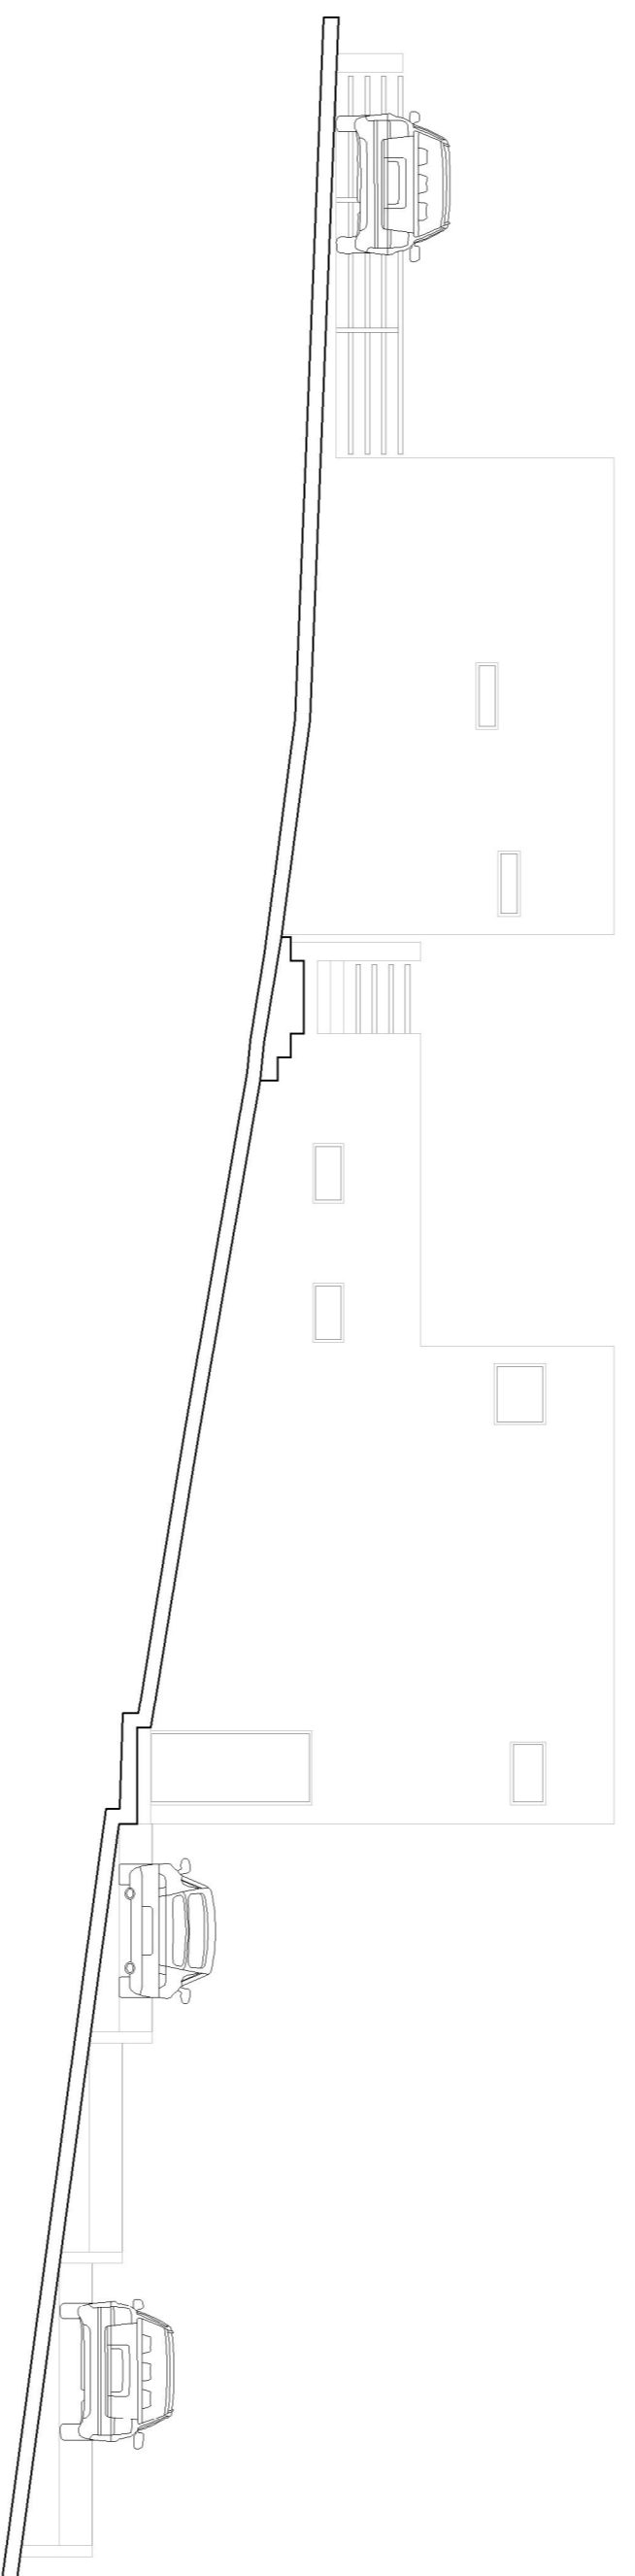

FACHADA OESTE DE CONJUNTO
CASAS 5 y 6
Esc. 1:100

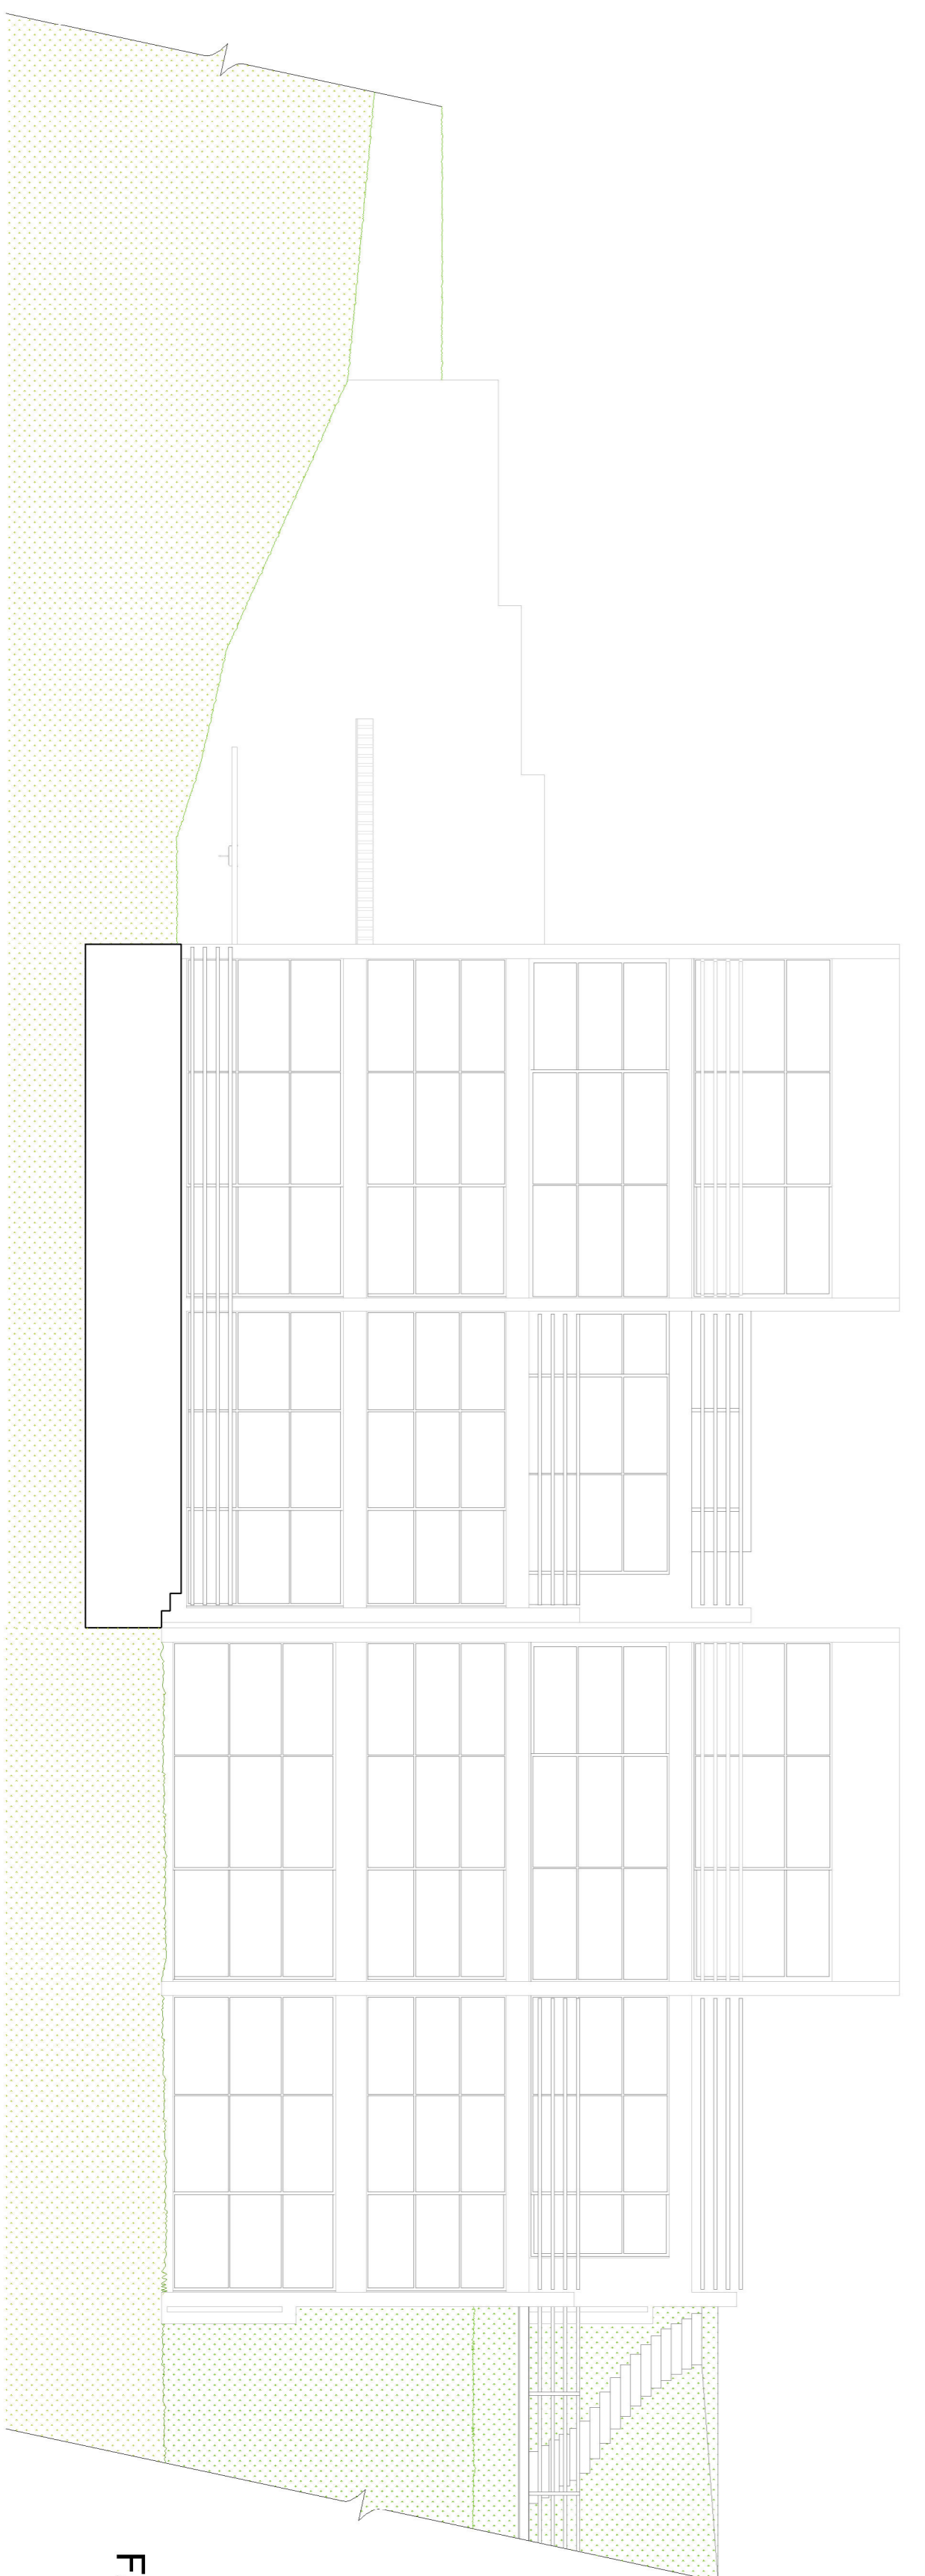

FACHADA ESTE DE CONJUNTO
CASAS 5 y 6
Esc. 1:100

CONTIENE

FACHADAS ESTE DE CONJUNTO
FACHADA OESTE DE CNJUNTO

ESCALA INDICADA

FECHA JUNIO 2021

AR

15 DE JUNIO 15

SELLOS MUNICIPALES

