


DIAGRAMA UNIFILAR ELECTRICO

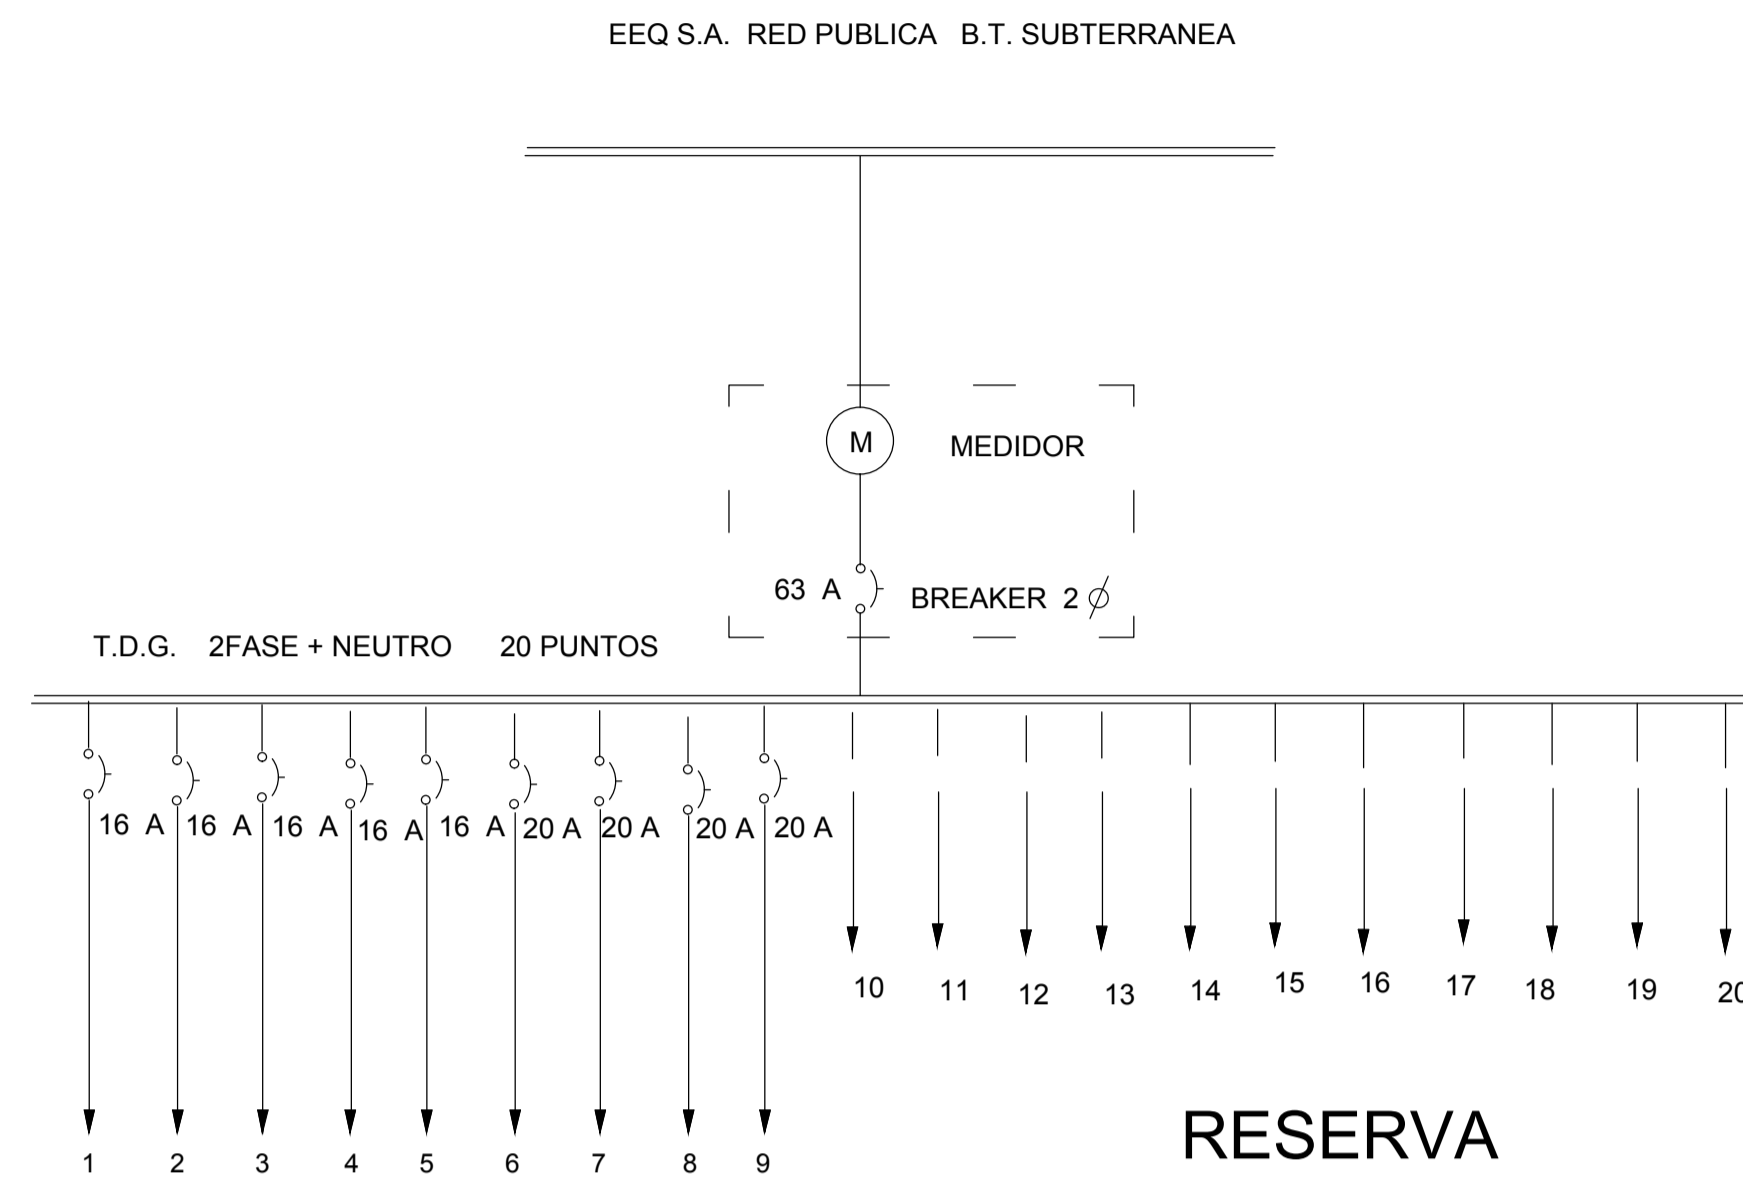

NÚMERO
DE CIRCUITO

CUADRO DE DISTRIBUCION DE CARGAS TABLERO DE DISTRIBUCION GENERAL DE LA CASA 1

CIRCUITO	FASE	DESCRIPCION	CARGA ESTIMADA	CAPACIDAD DISYUNTOR	ESPECIFICACIONES CONDUCTOR	OBSERVACIONES
1	R	ILUMINACION SUBSUELO	800W	16A 1 POLO	2XNo.14 AWG THHN	Breakers SQD
2	S	ILUMINACION PLANTA BAJA	1000W	16A 1 POLO	2XNo.14 AWG THHN	Breakers SQD
3	R	ILUMINACION PRIMERA PLANTA ALTA	1000W	16A 1 POLO	2XNo.14 AWG THHN	Breakers SQD
4	S	ILUMINACION SEGUNDA PLANTA ALTA	1000W	16A 1 POLO	2XNo.14 AWG THHN	Breakers SQD
5	R	TOMACORRIENTE SUBSUELO	2000W	20A 1 POLO	3XNo.12 AWG THHN	Breakers SQD
6	S	TOMACORRIENTE PLANTA BAJA	2000W	20A 1 POLO	3XNo.12 AWG THHN	Breaker SQD
7	R	TOMACORRIENTES PRIMERA PLANTA ALTA	2000W	20A 1 POLO	3XNo.12 AWG THHN	Breakers SQD
8	S	TOMACORRIENTES SEGUNDA PLANTA ALTA	2000W	20A 1 POLO	3XNo.12 AWG THHN	Breakers SQD
9	R	CAMPANA EXTRACTOR ESTUFA	2000W	20A 1 POLO	3XNo.12 AWG THHN	Breakers SQD

PROPIETARIOS Y APODERADOS

Sr. Handel Guayasamín Crespo C.I. 170300341 - 6 Sr. Igor Guayasamín Crespo C.I. 170385295 - 2


UBICACION

Camino de Orellana S/N - Guápulo / Itchimbia
Administración Zonal Centro (Manuela Sáenz)
Número de predio 530987 Clave catastral 10407 04 015 000 000 000
IRM N° 737360 de 2021 - 01 - 29
Zonificación A8 (A603 - 35) / H2 (D203H - 70)

PROYECTO ARQUITECTÓNICO

Handel Guayasamín C., Arq.
CAE P887 / AM 1462 SENESCYT 1005-08-851467
Santiago Cueva B., Arq.
CAE P5788 / AM 7302 SENESCYT 1027-04-545091

COLABORACIÓN : Rolando González Vargas, Arq.

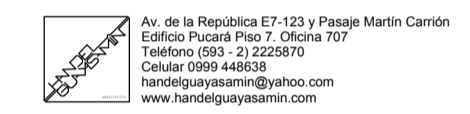

CONSULTOR

Pablo Calderón Ulloa
Ingeniero Eléctrico
SENESCYT 1005-08-851467

CONTIENE CASA 1 (C1)

DIAGRAMA UNIFILAR GENERAL
DIAGRAMA UNIFILAR DE TABLEROS
CUADRO DE DISTRIBUCION DE CARGAS

ESCALA INDICADA

FECHA JUNIO 2021

CODIGO

IE

LAMINA

DE

04 20

SELLOS MUNICIPALES