

PROPIETARIOS Y APODERADOS

Sr. Handel Guayasamín Crespo C.I. 170300341 - 6 Sr. Igor Guayasamín Crespo C.I. 170385295 - 2


UBICACION

Camino de Orellana S/N - Guápulo / Itchimbia
Administración Zonal Centro (Manuela Sáenz)
Número de predio 530987 Clave catastral 10407 04 015 000 000 000
IRM N° 737360 de 2021 - 01 - 29
Zonificación A8 (A603 - 35) / H2 (D203H - 70)


PROYECTO ARQUITECTÓNICO

Handel Guayasamín C., Arq.
CAE P887 / AM 1462 SENESCYT 1005-08-851467
Santiago Cueva B., Arq.
CAE P5788 / AM 7302 SENESCYT 1027-04-545091


COLABORACIÓN: Rolando González Vargas, Arq.

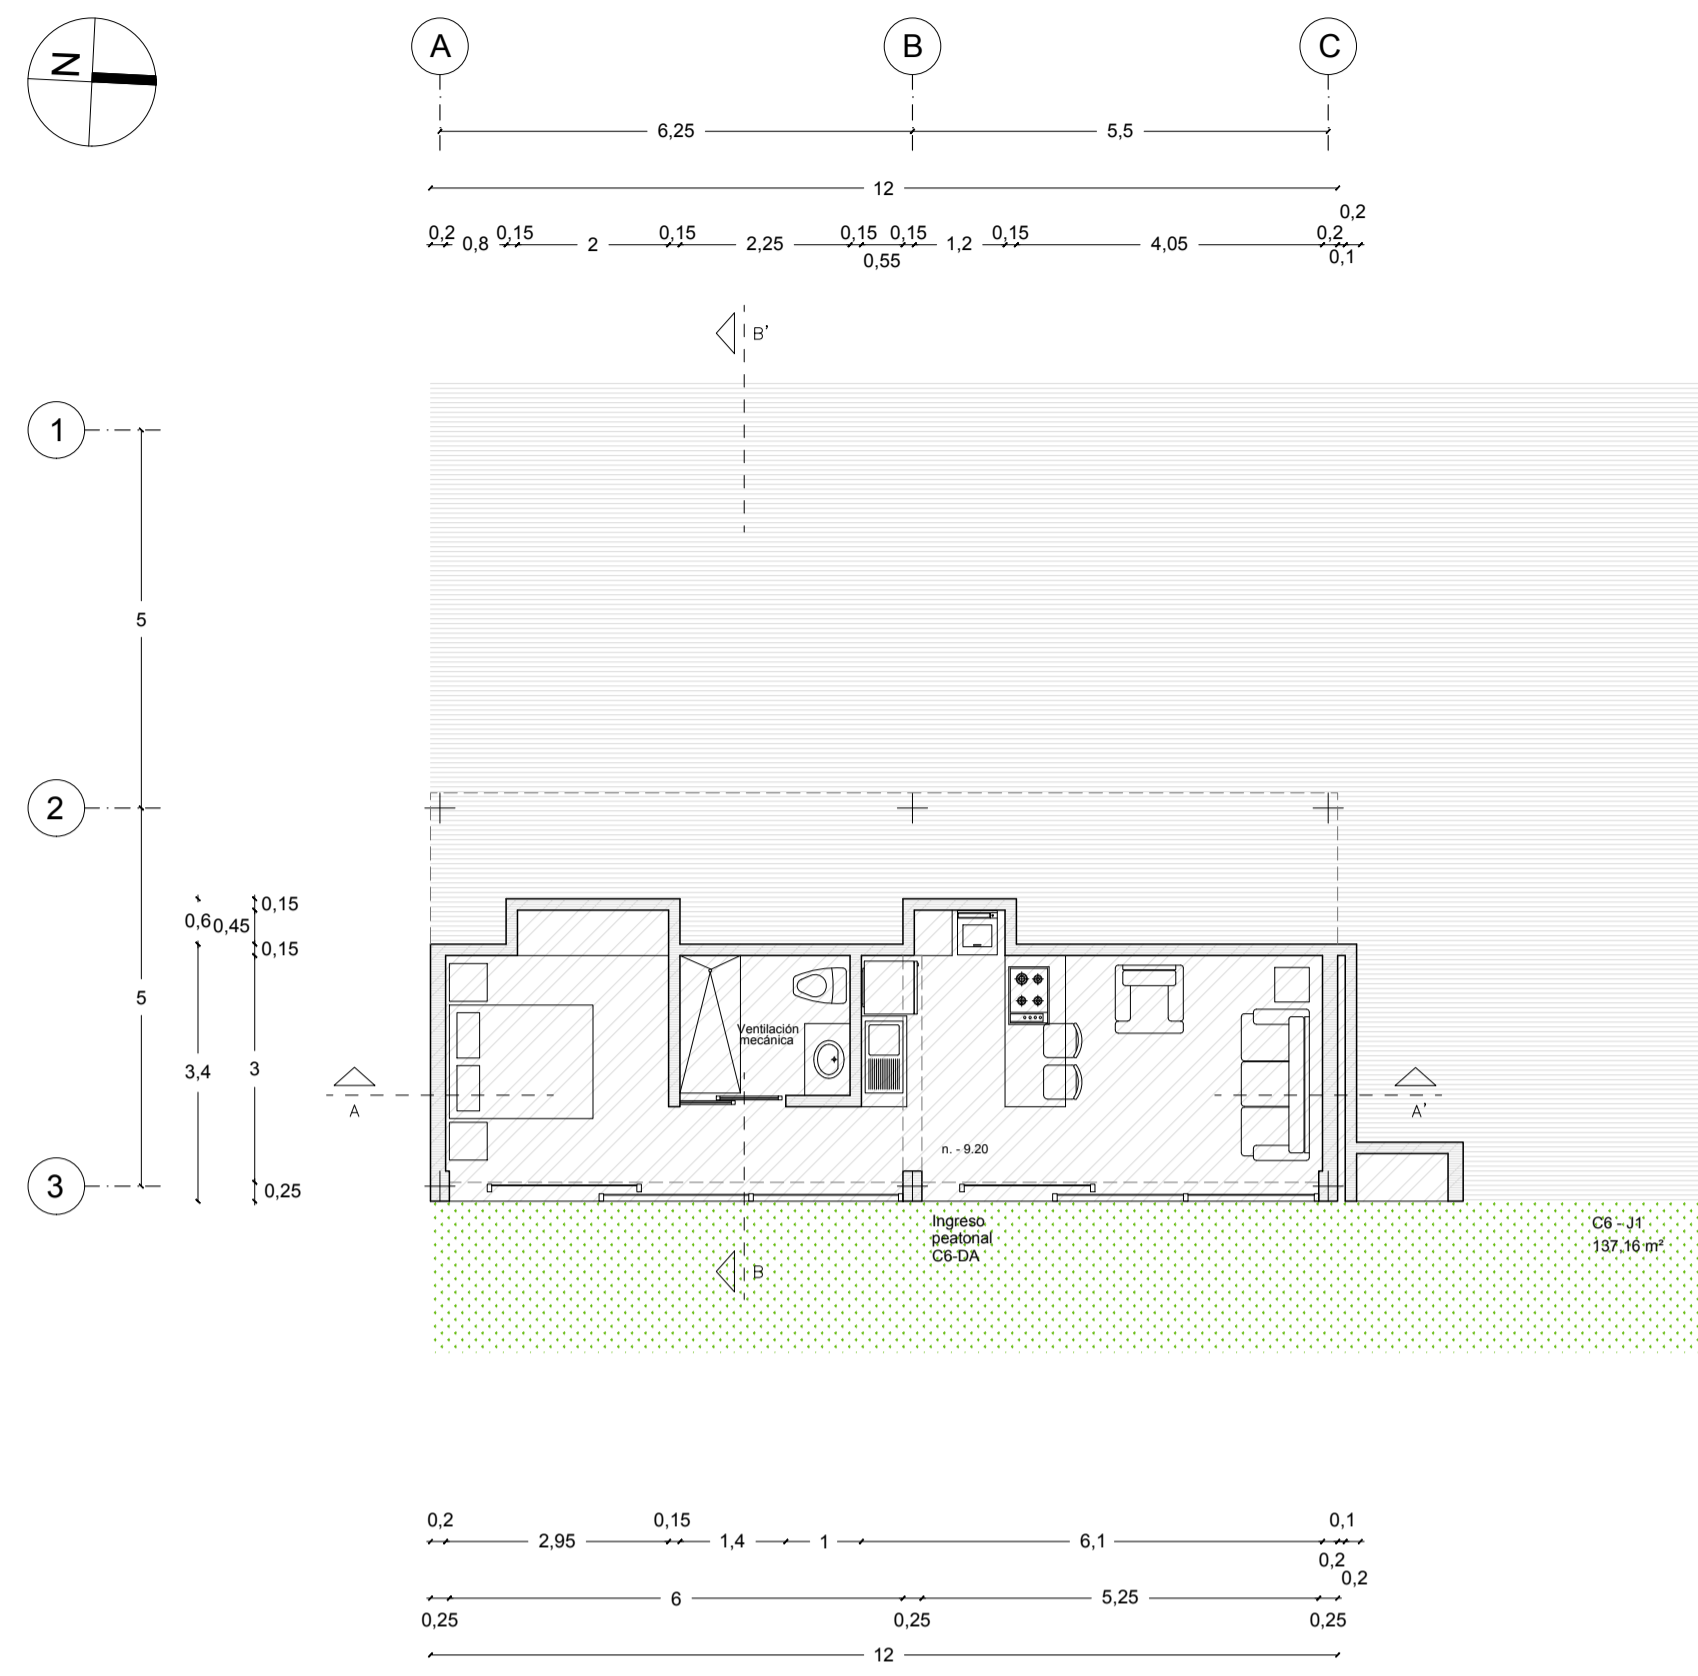


SUBSUELO 3
Esc. 1:100

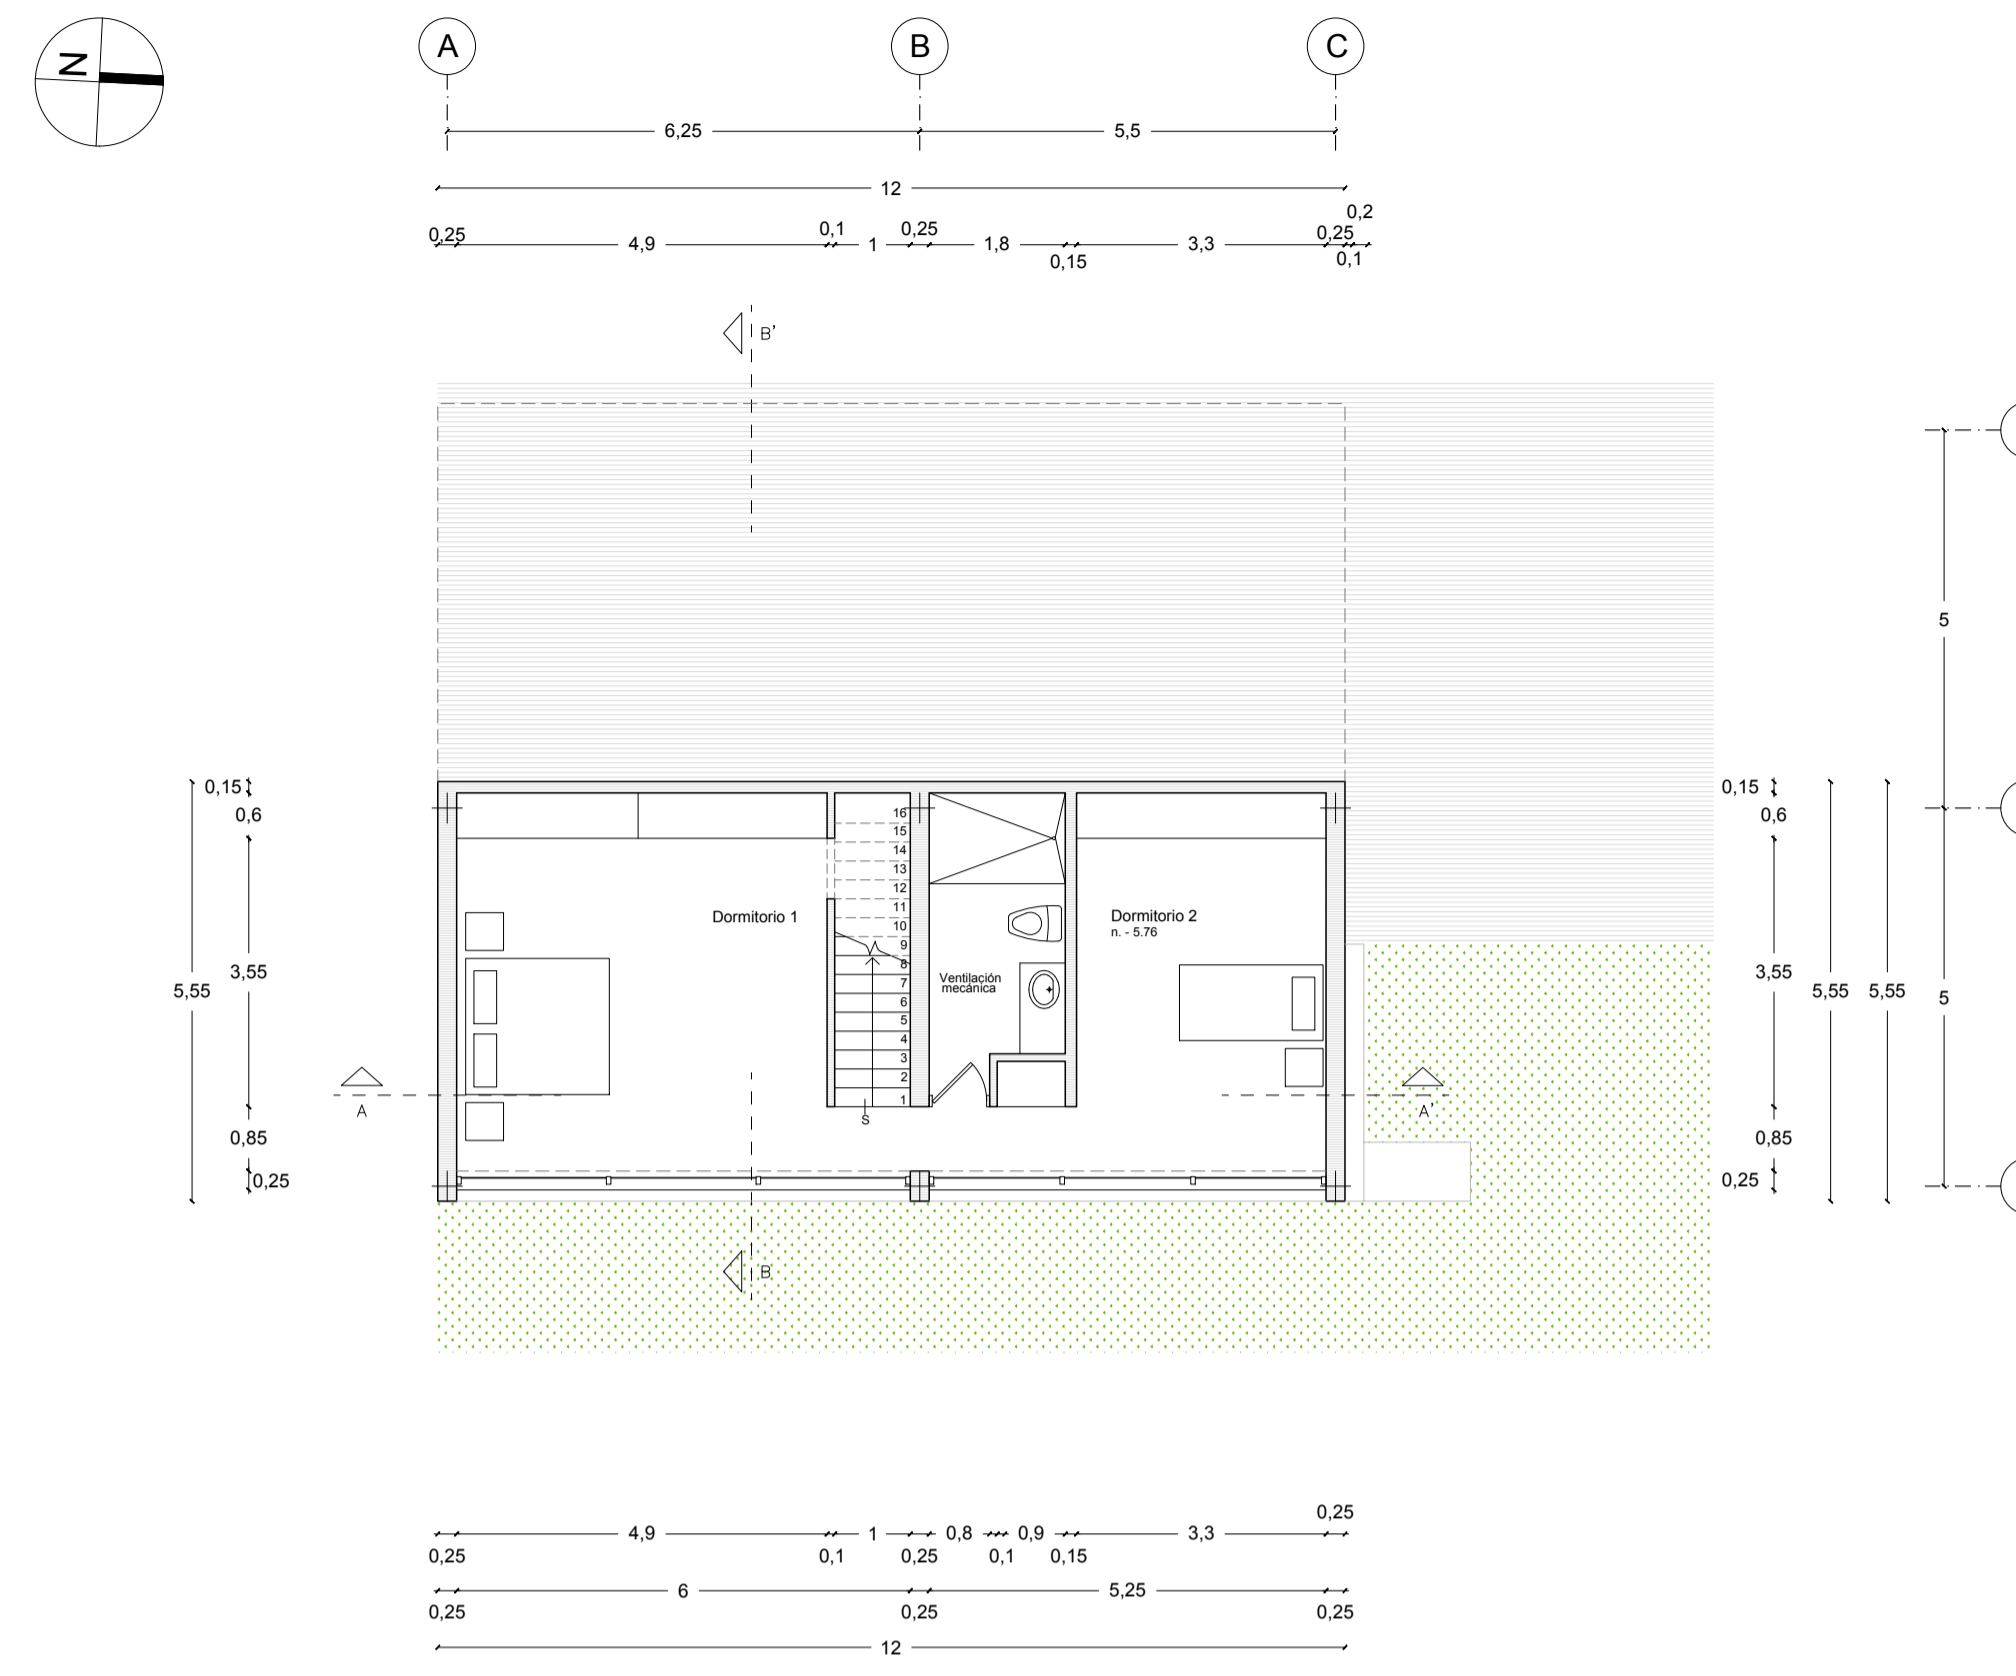

SUBSUELO 2
Esc. 1:100

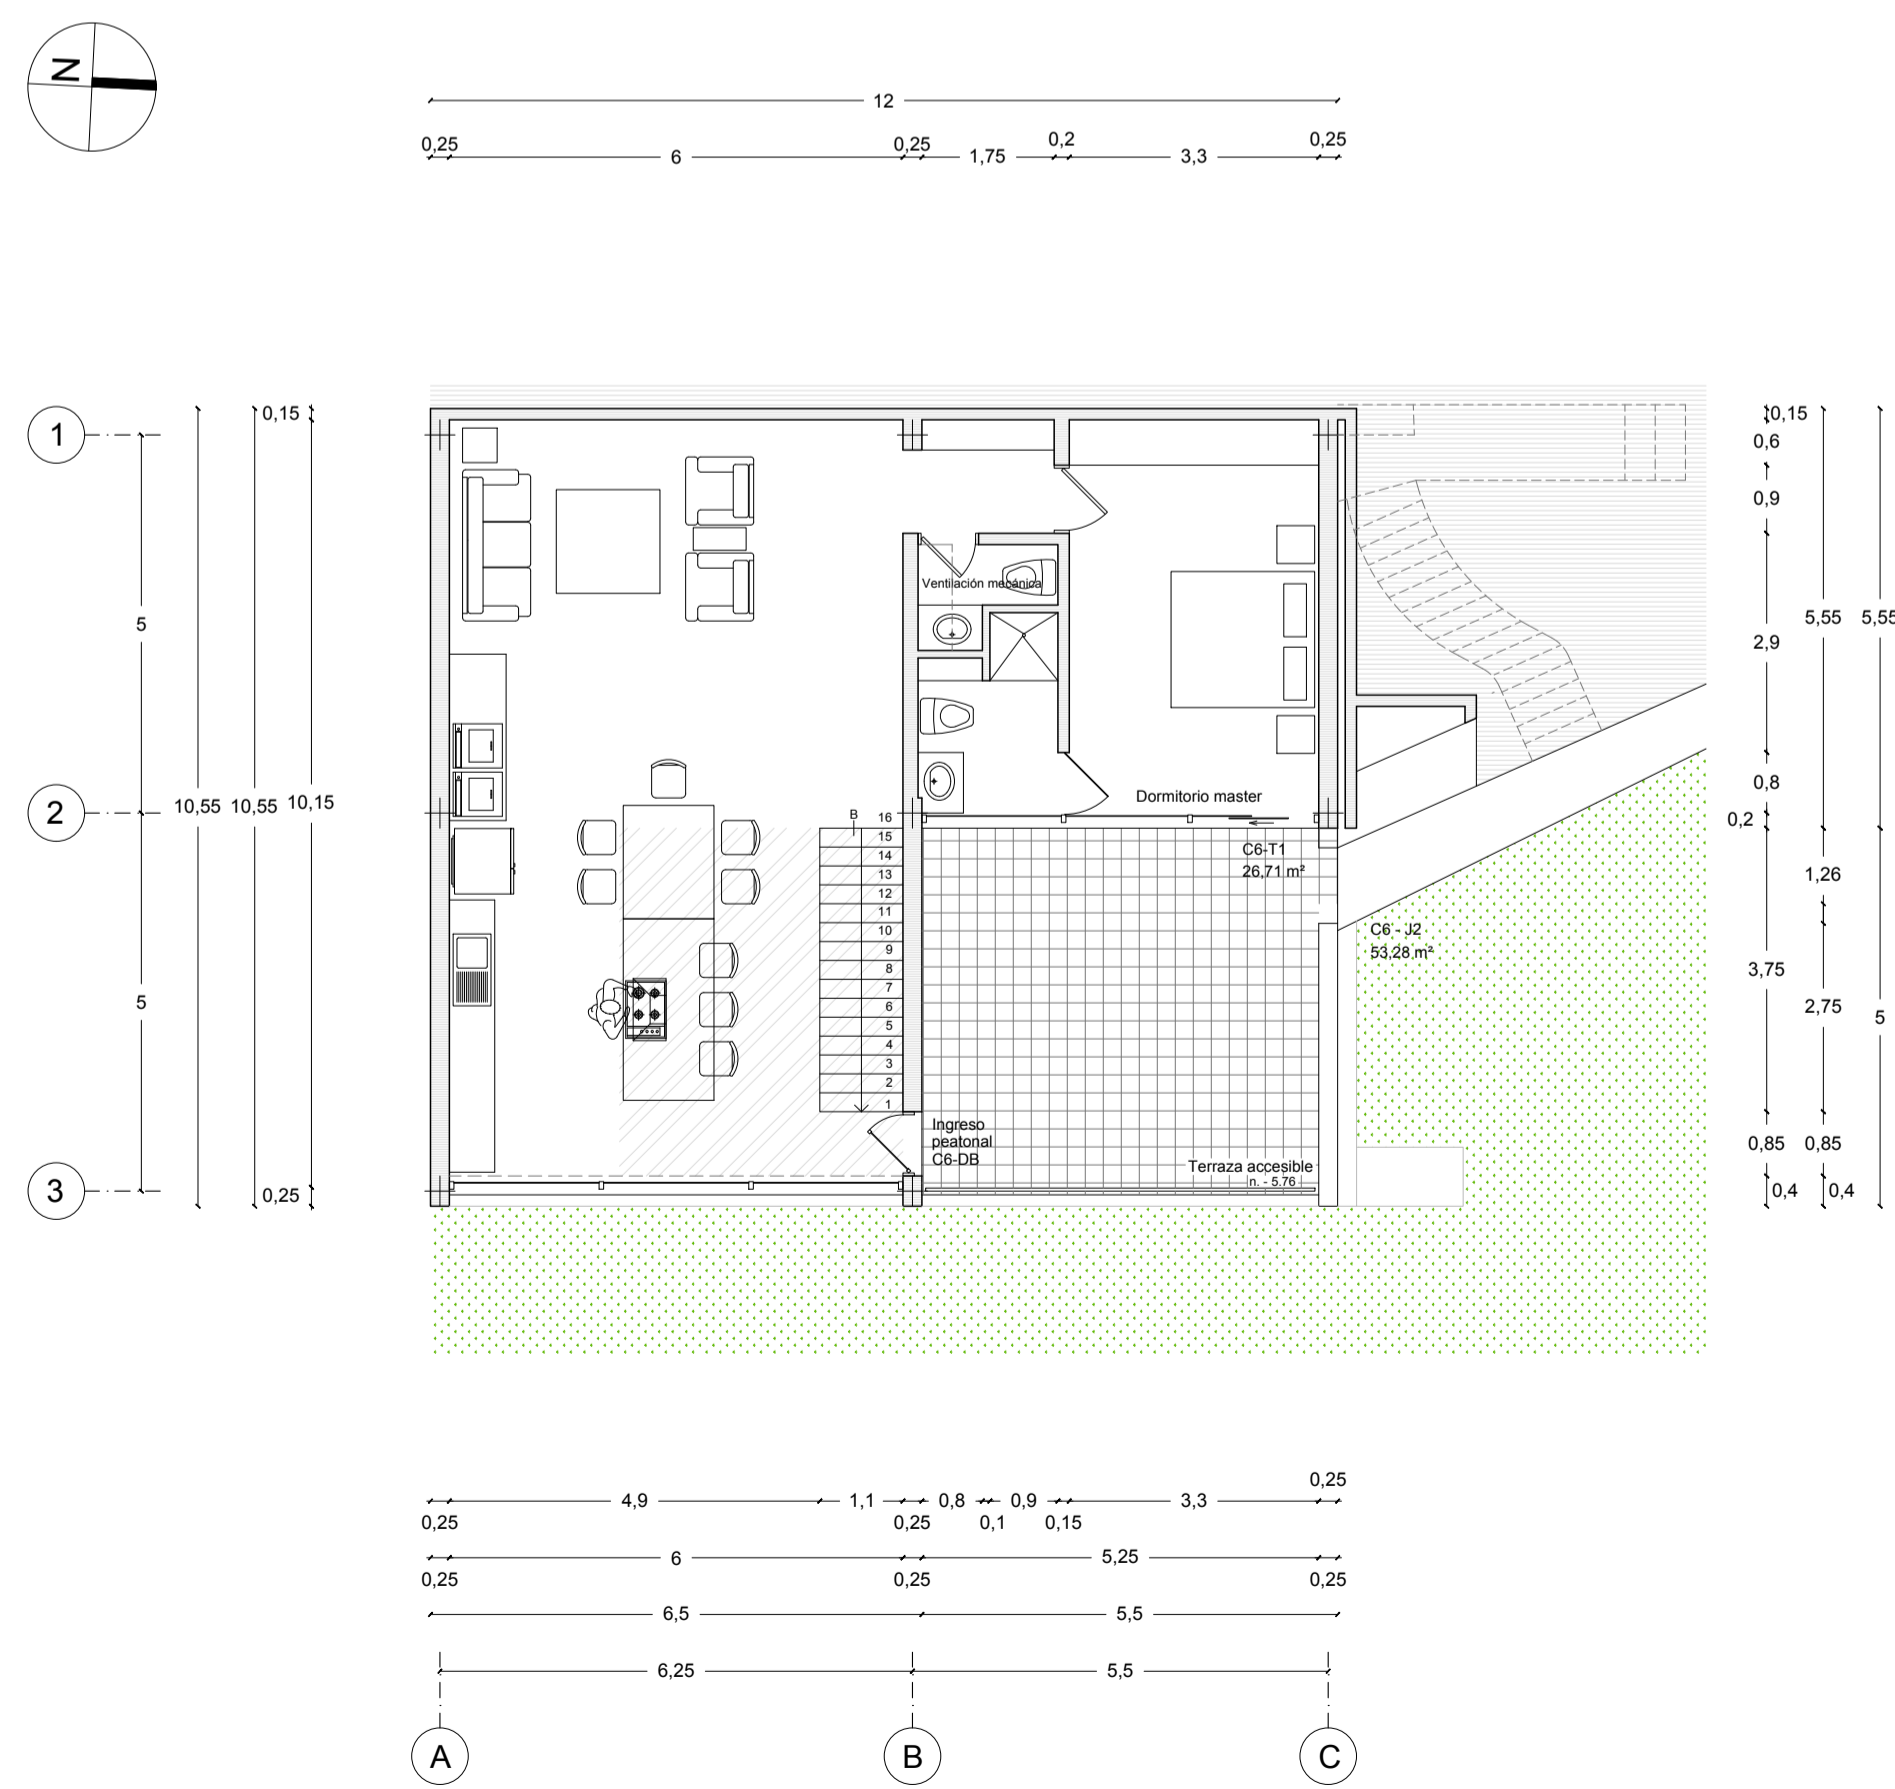

SUBSUELO 1
Esc. 1:100

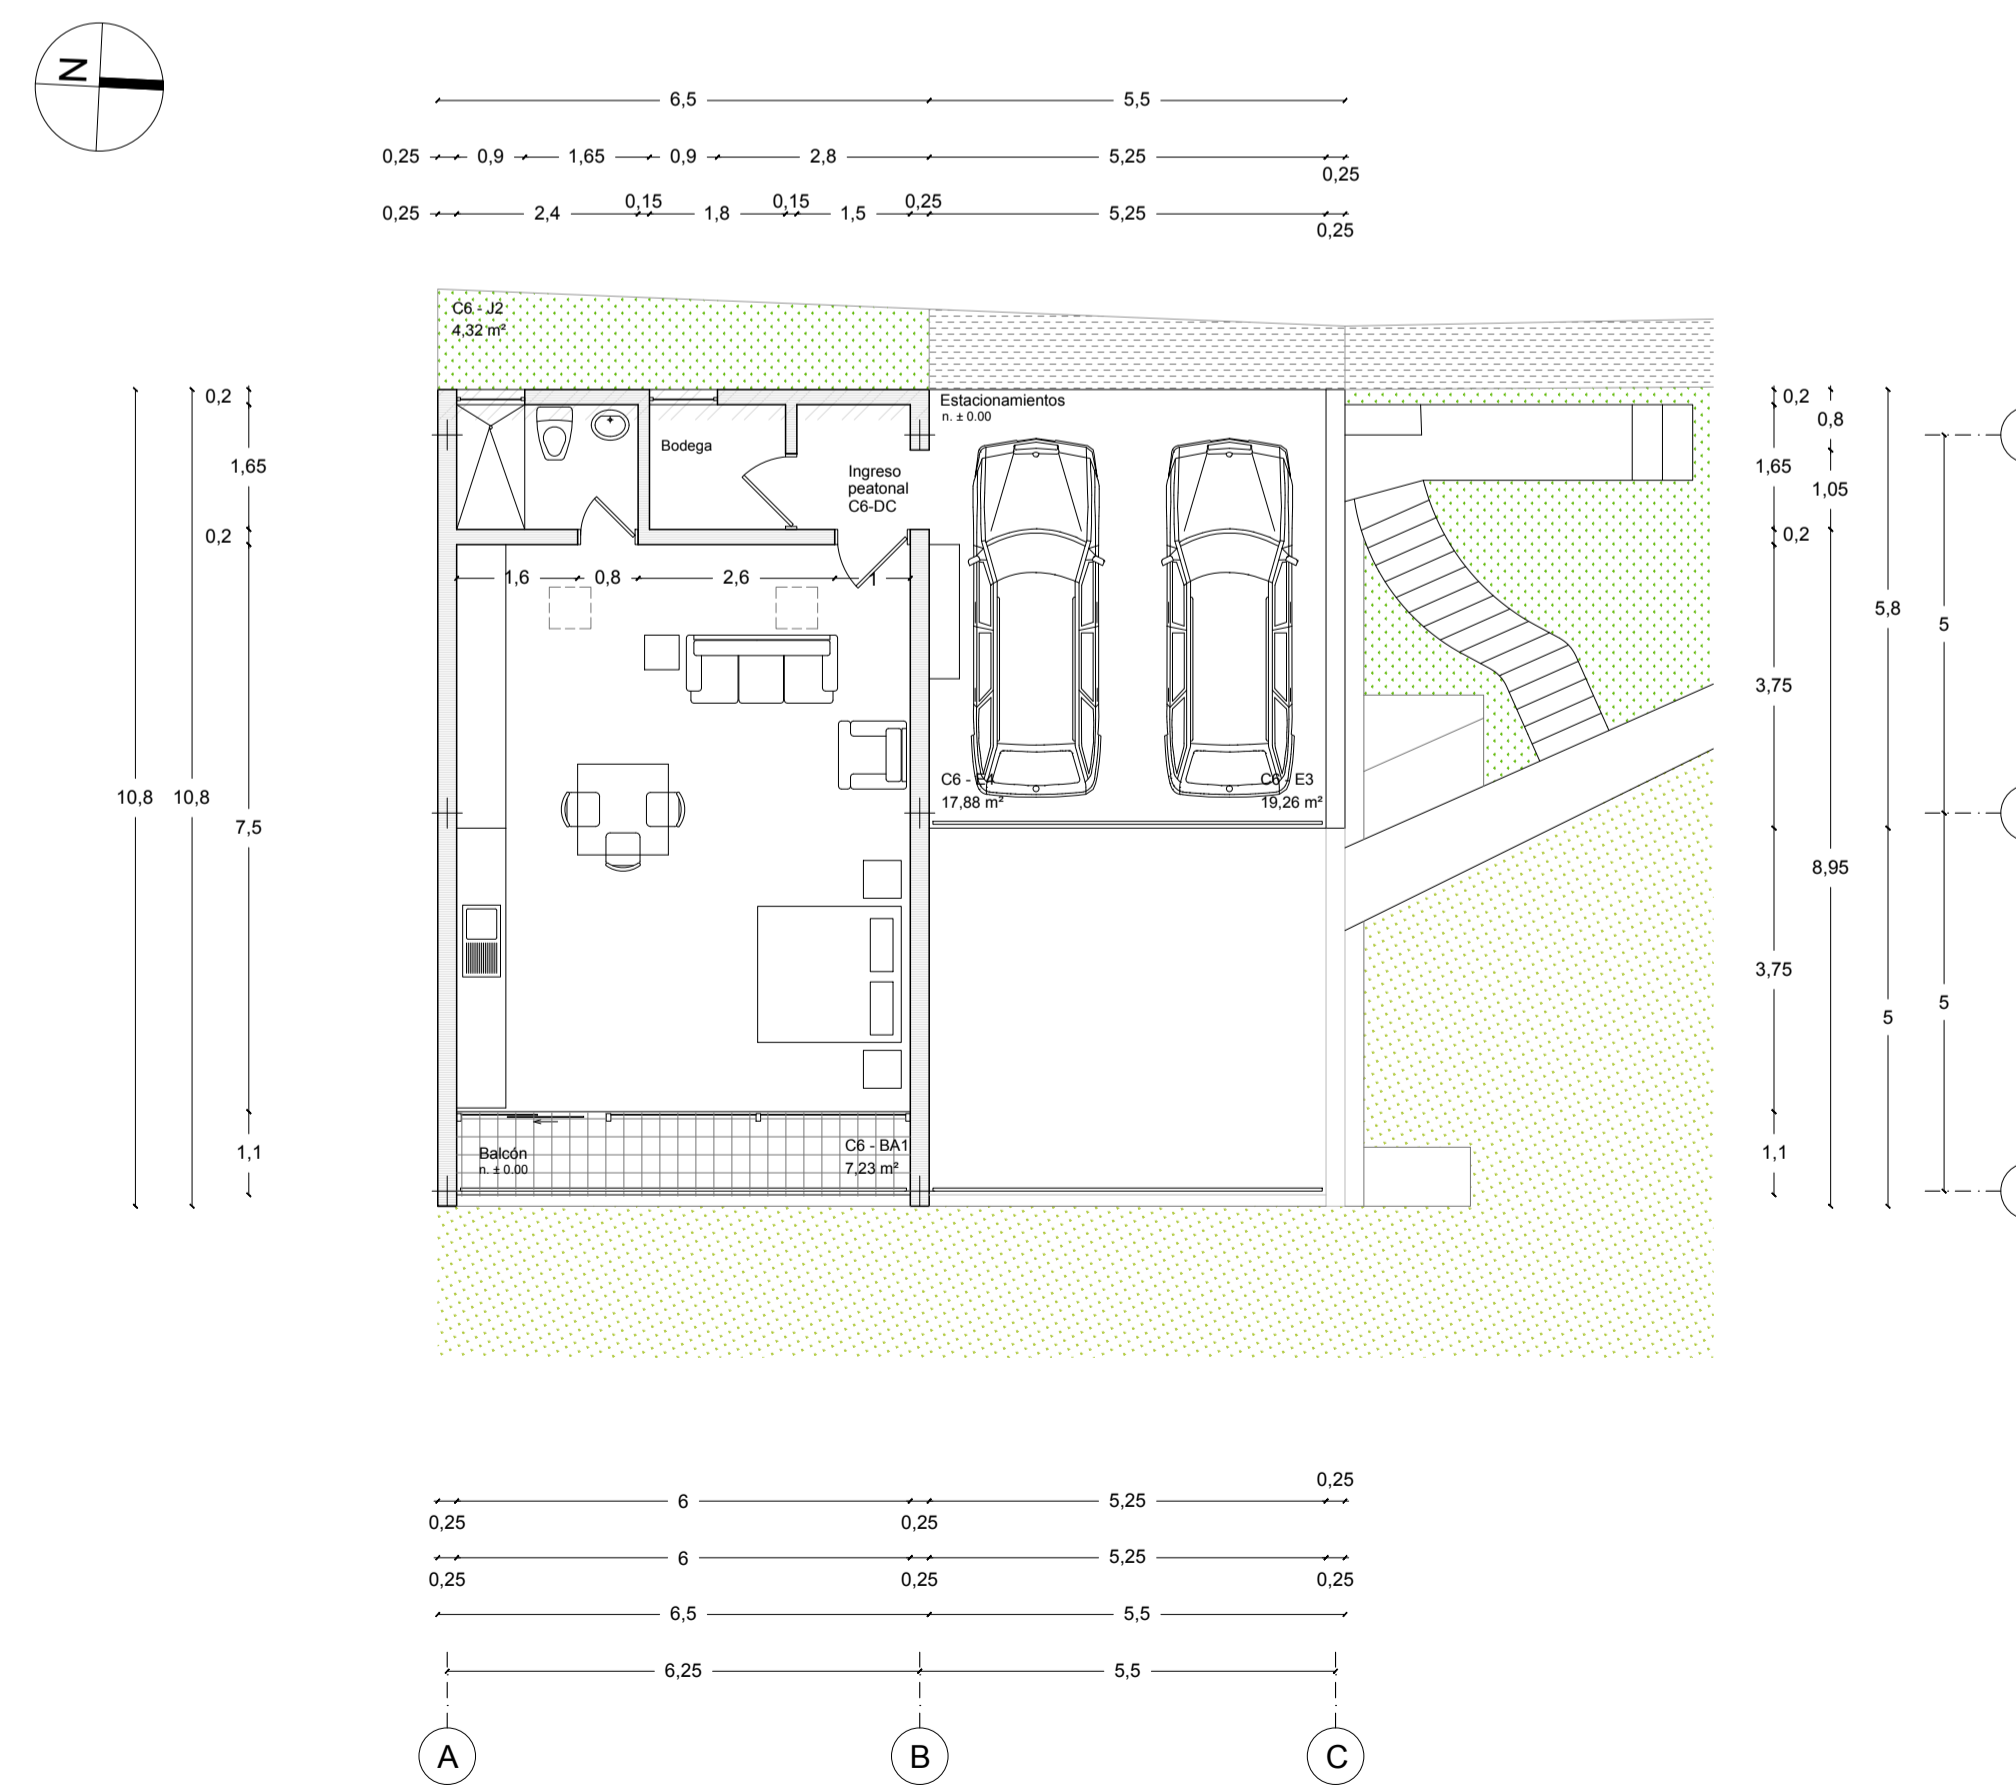

PLANTA BAJA
Esc. 1:100

* Áreas modificadas / ampliadas

CONSULTOR

CONTIENE **CASA 6 (C6)**
PLANTA SUBSUELO
PLANTA BAJA
PRIMERA PLANTA ALTA
SEGUNDA PLANTA ALTA

ESCALA INDICADA
FECHA FEBRERO 2021

CODIGO **AR**
LAMINA **13** DE **15**

SELLOS MUNICIPALES