


PLANTA BAJA
Esc. 1:100

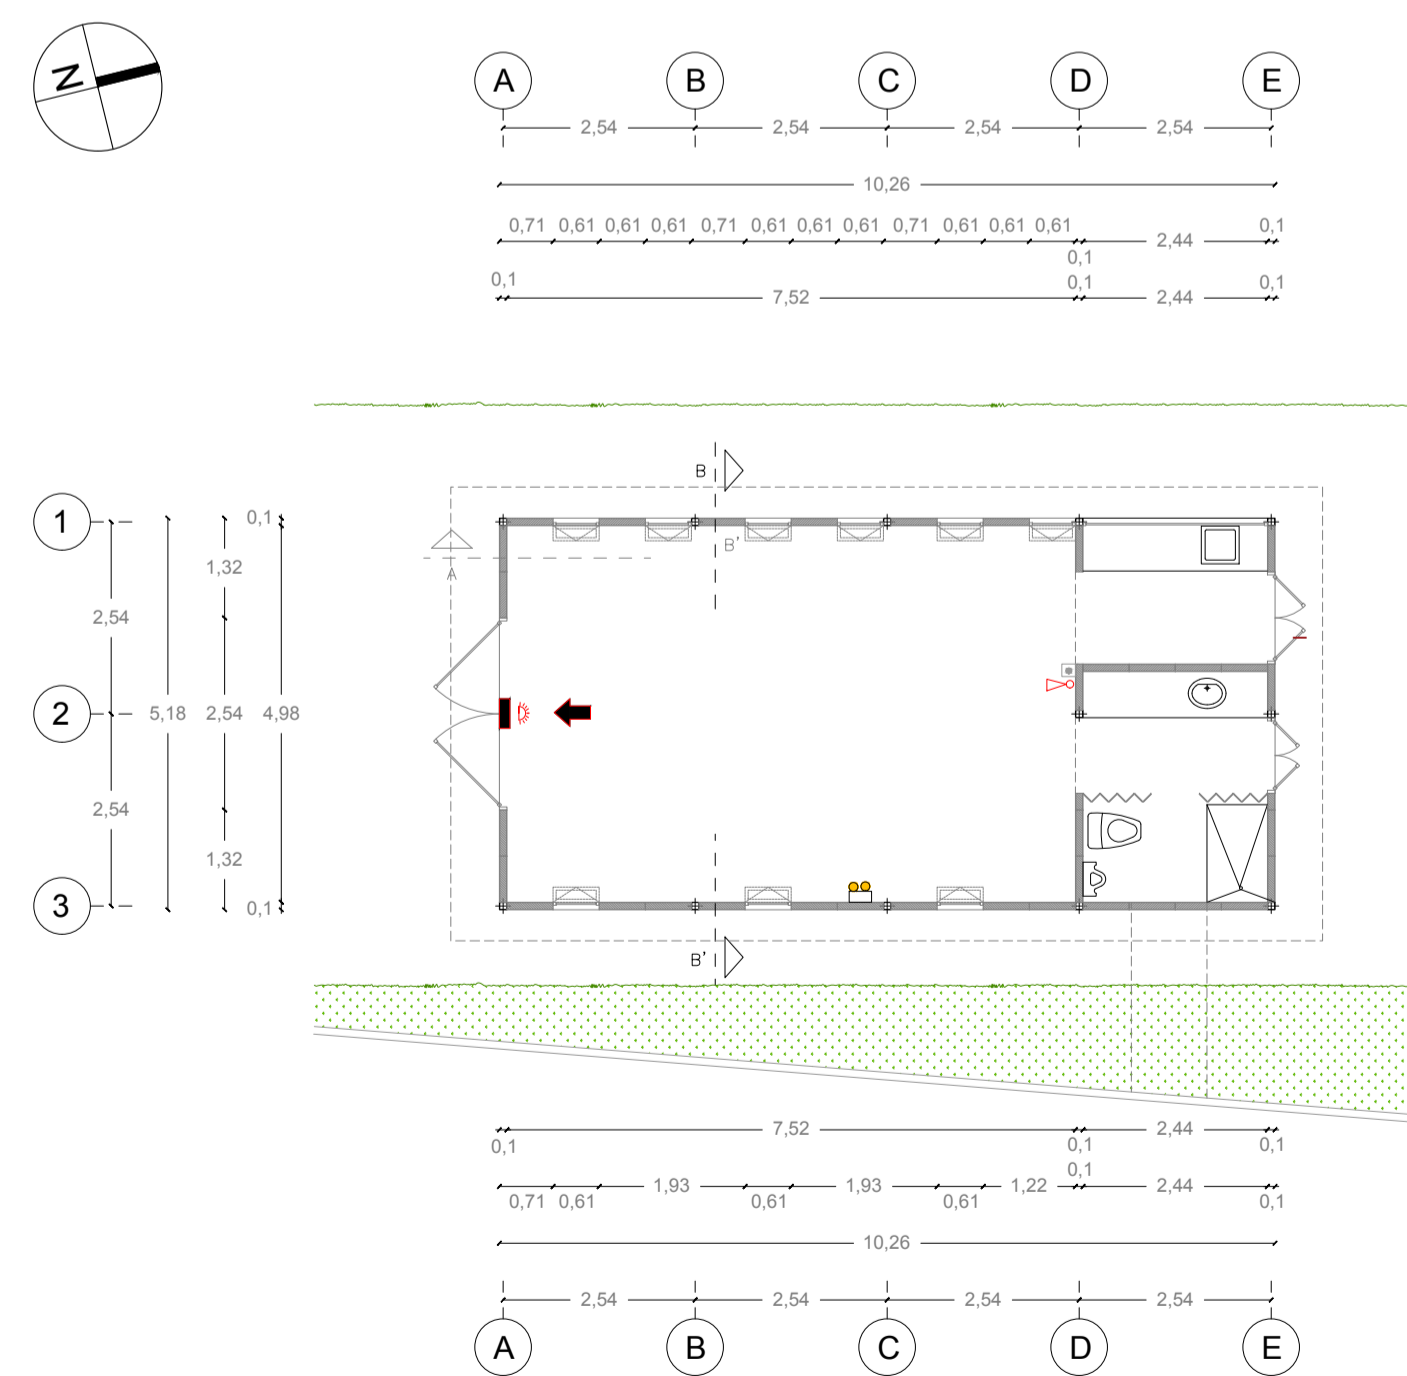

INCENDIOS
Esc. 1:100

SIMBOLOGIA	
Punto de agua potable	
Red de agua potable fría	
Red de agua potable caliente	
Válvula de control	
Válvula check	
Liave de Jardín y/o manguera	
Calentador de agua	
Medidor de agua potable	
Reductor de diámetro	
Válvula de flotador	
Válvula reductora de presión	
Codo que sube	
Llave de paso	
Tee que baja	
Codo que baja	
Tee que baja	
Columna de agua.	
BASS. Bajante aguas servidas	
Punto desague aguas servidas.	
BALL. Bajante aguas lluvias	
Punto desague aguas lluvias	

SIMBOLOGIA INCENDIOS	
	LUZ DE EMERGENCIA
	LUZ ESTROBOSCOPICA
	EXTINTOR PQS
	DIFUSOR DE SONIDO
	PULSADOR DE ALARMA
	ENTRADA / SALIDA
	SALIDA DE EMERGENCIA

PROPIETARIOS Y APODERADOS

Sr. Handel Guayasamín Crespo C.I. 170300341 - 6
Sr. Igor Guayasamín Crespo C.I. 170385295 - 2


UBICACION

Camino de Orellana S/N - Guápulo / Itchimbia
Administración Zonal Centro (Manuela Sáenz)
Número de predio 530987 Clave catastral 10407 04 015 000 000 000
IRM N° 737360 de 2021 - 01 - 29
Zonificación A8 (A603 - 35) / H2 (D203H - 70)

PROYECTO ARQUITECTÓNICO

Handel Guayasamín C., Arq.
CAE P887 / AM 1462 SENESCYT 1005-08-851467
Santiago Cueva B., Arq.
CAE P5788 / AM 7302 SENESCYT 1027-04-545091

COLABORACIÓN : Rolando González Vargas, Arq.

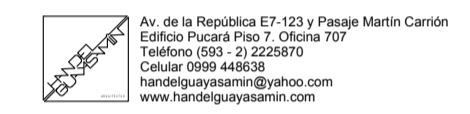

CONSULTOR PROYECTO HIDROSANITARIO

Ing. Fabián Miño Rojas
PM DMQ 4627 CICP 01-17-3624 SENESCYT 1001-10-983458

CONTIENE

**SISTEMA HIDROSANITARIO
SALÓN COMUNAL**

ESCALA INDICADA

FECHA FEBRERO 2021

CODIGO
HS
LAMINA DE
02 15

SELLOS MUNICIPALES