

PROPIETARIOS Y APODERADOS

Sr. Handel Guayasamin Crespo C.I. 170300341 - 6
Sr. Igor Guayasamin Crespo C.I. 170385295 - 2

UBICACION

Camino de Orellana S/N - Guápulo / Itchimbia
Administración Zonal Centro (Manuela Sáenz)
Número de predio 530987 Clave catastral 10407 04 015 000 000 000
IRM N° 737360 de 2021 - 01 - 29
Zonificación A8 (A603 - 35) / H2 (D203H - 70)

PROYECTO ARQUITECTÓNICO

Handel Guayasamin C., Arq.
CAE P887 / AM 1462 SENESCYT 1005-08-851467
Santiago Cueva B., Arq.
CAE P5788 / AM 7302 SENESCYT 1027-04-545091

COLABORACIÓN: Rolando González Vargas, Arq.



CONSULTOR PROYECTO HIDROSANITARIO

Ing. Fabián Miño Rojas
PM DMQ 4627 CICP 01-17-3624 SENESCYT 1001-10-983458

CONTIENE **CASA 1 (C1)**
PLANTA SUBSUELO
PLANTA BAJA
PRIMERA PLANTA ALTA
SEGUNDA PLANTA ALTA


ESCALA INDICADA

FECHA FEBRERO 2021

CODIGO **HS**

LAMINA DE **03 08**


SELLOS MUNICIPALES

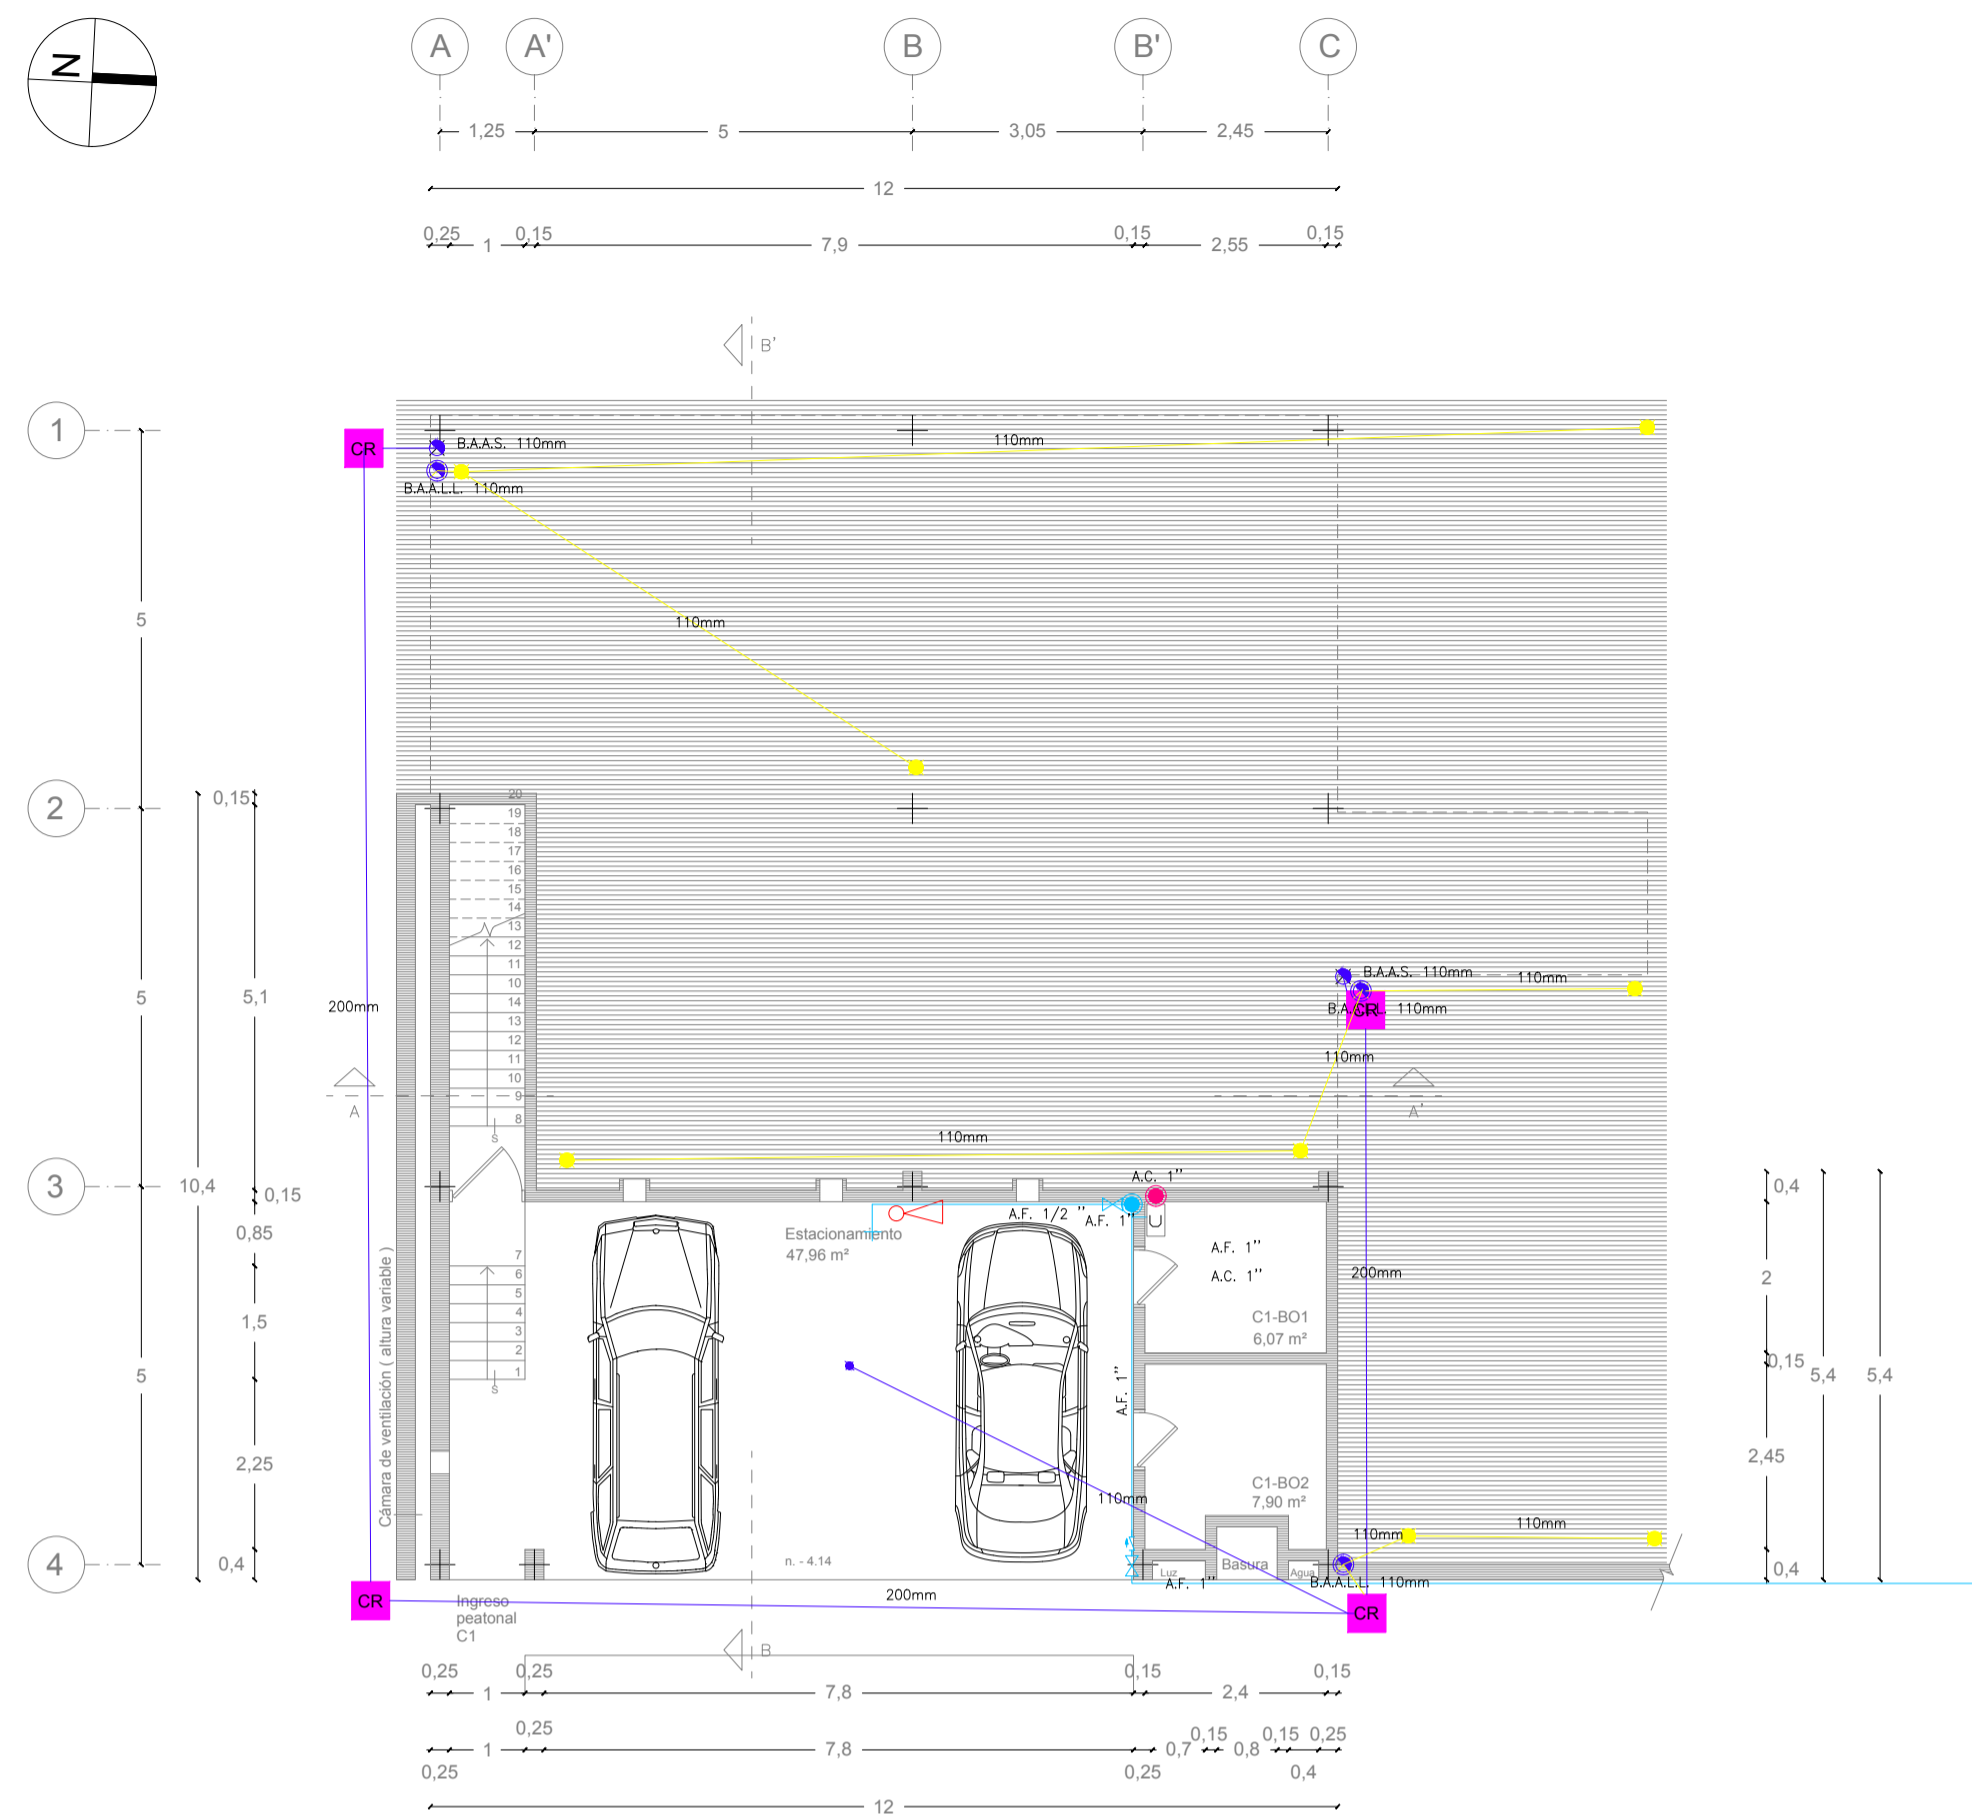


SUBSUELO
Esc. 1:100



PLANTA BAJA
Esc. 1:100

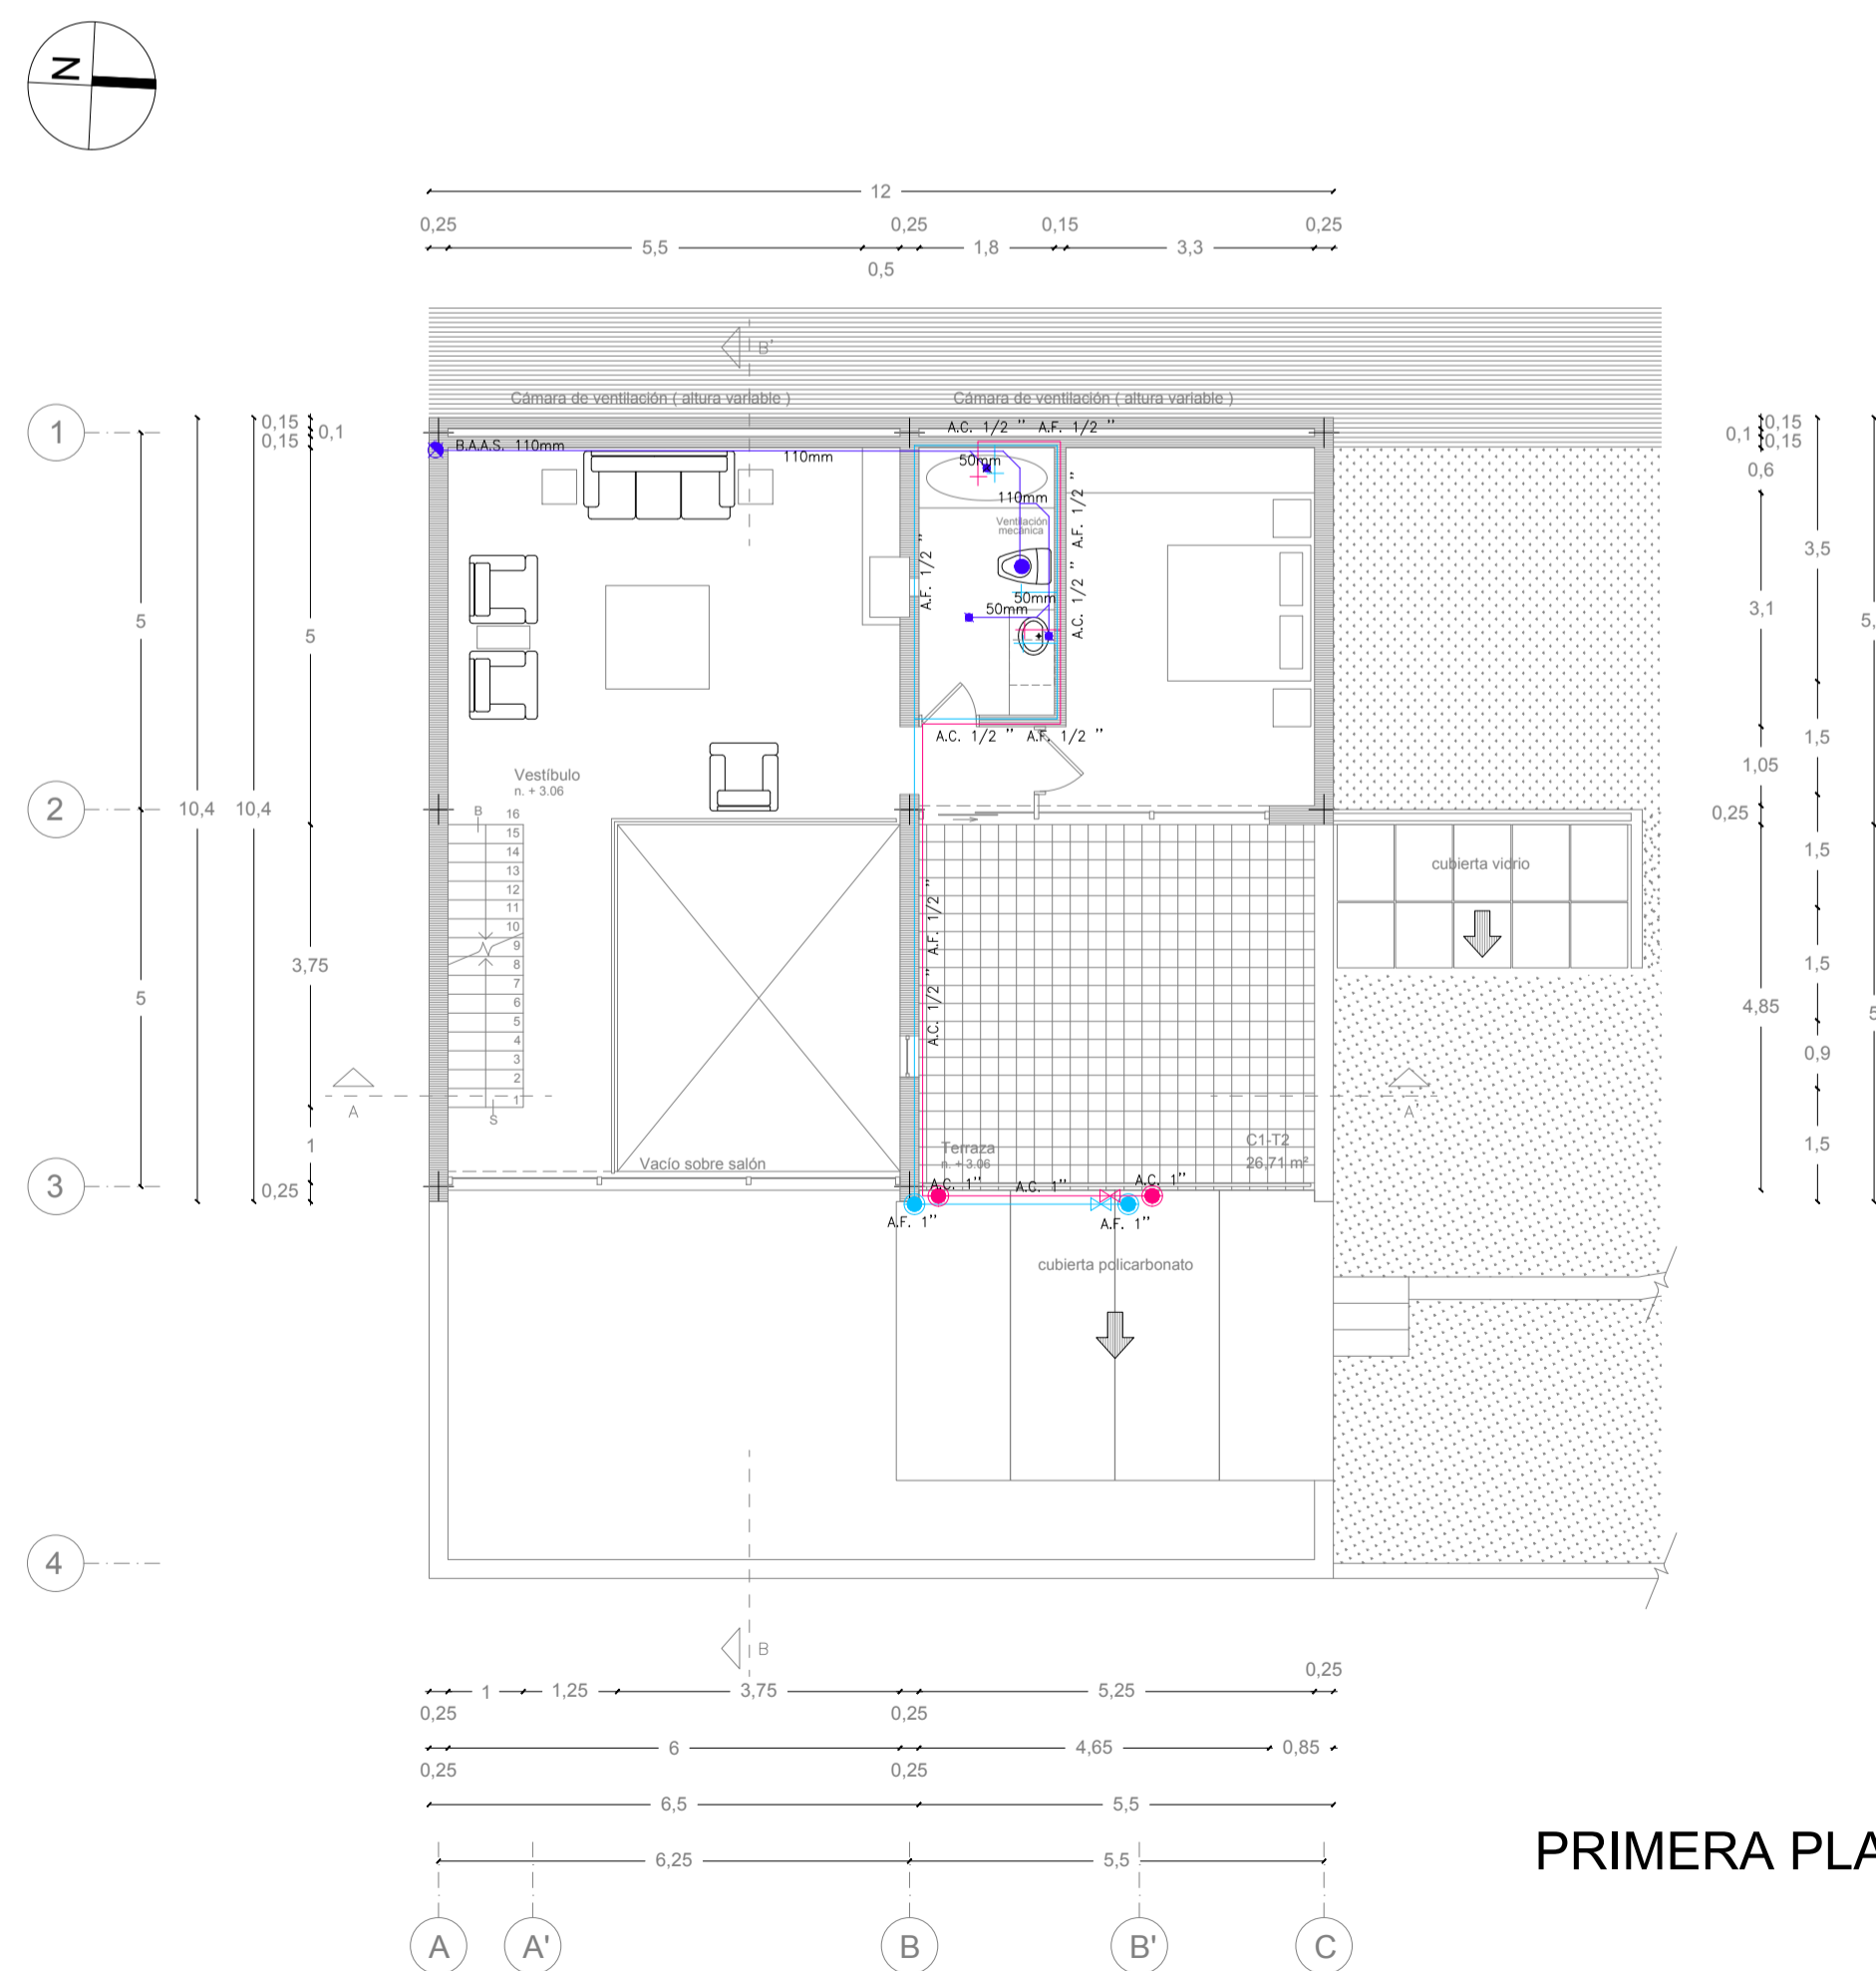

PRIMERA PLANTA ALTA
Esc. 1:100

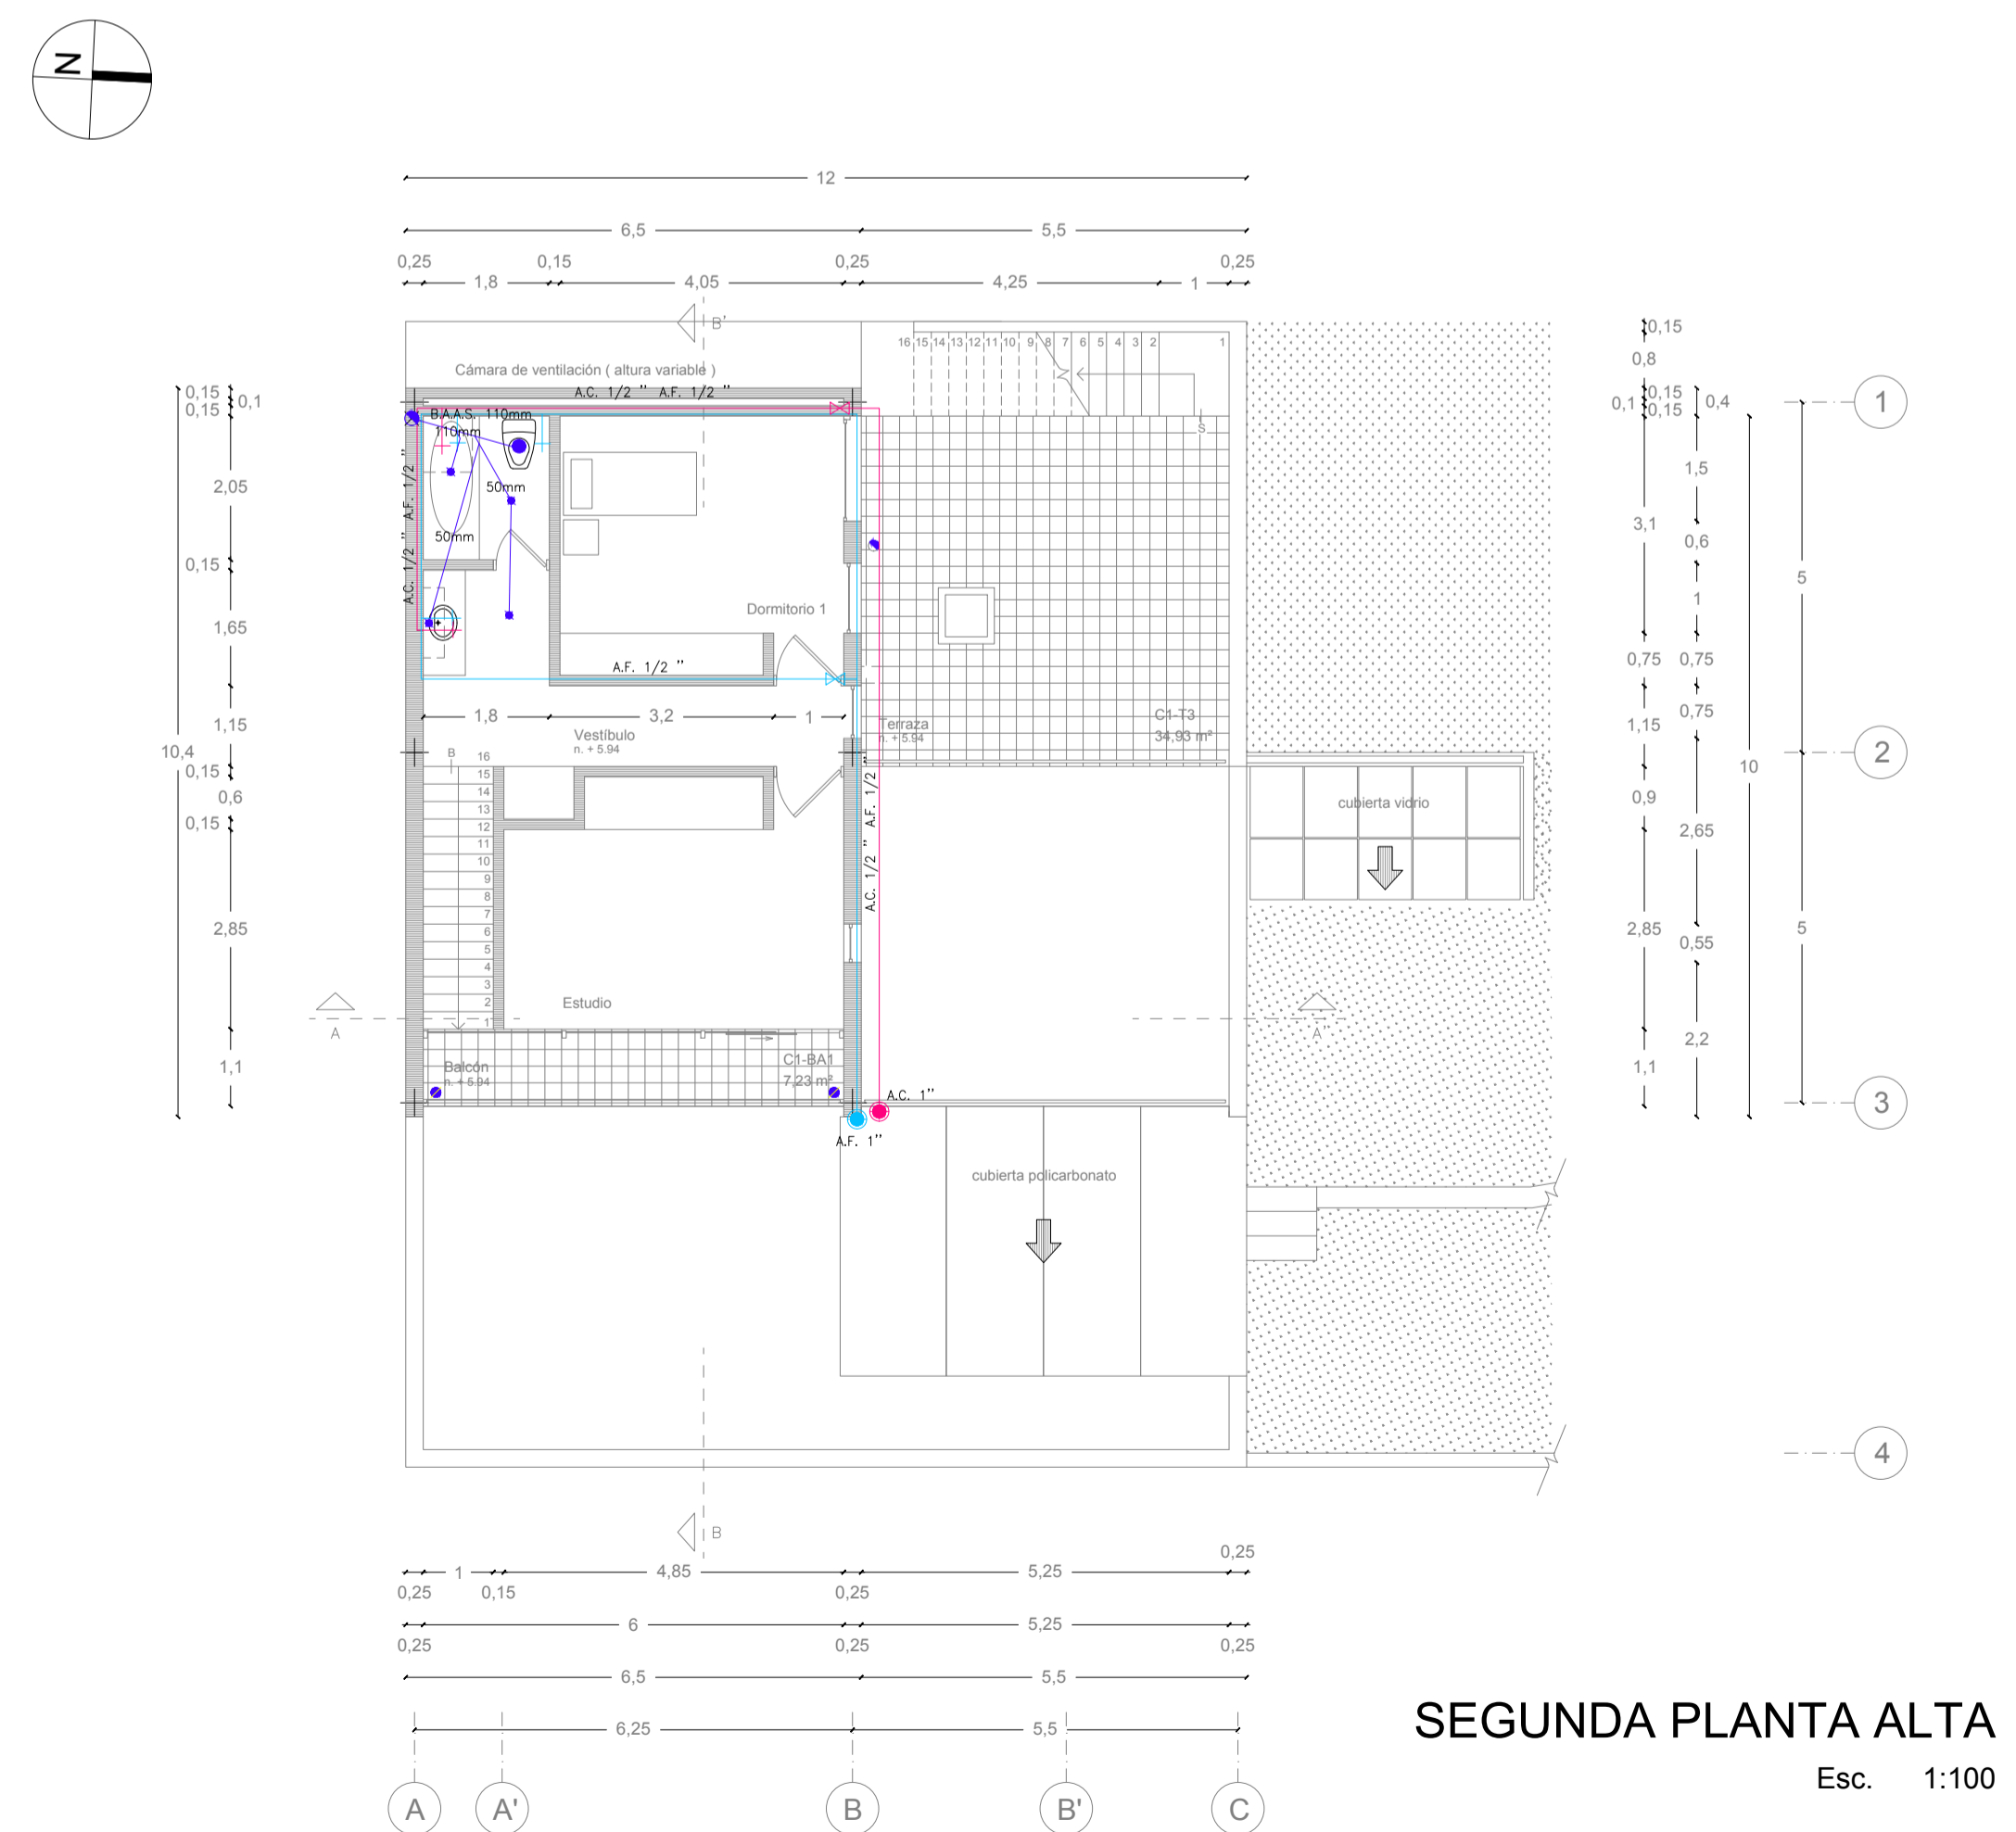

SEGUNDA PLANTA ALTA
Esc. 1:100